PROSPETTO NORD

PROSPETTO EST

PROSPETTO SUD

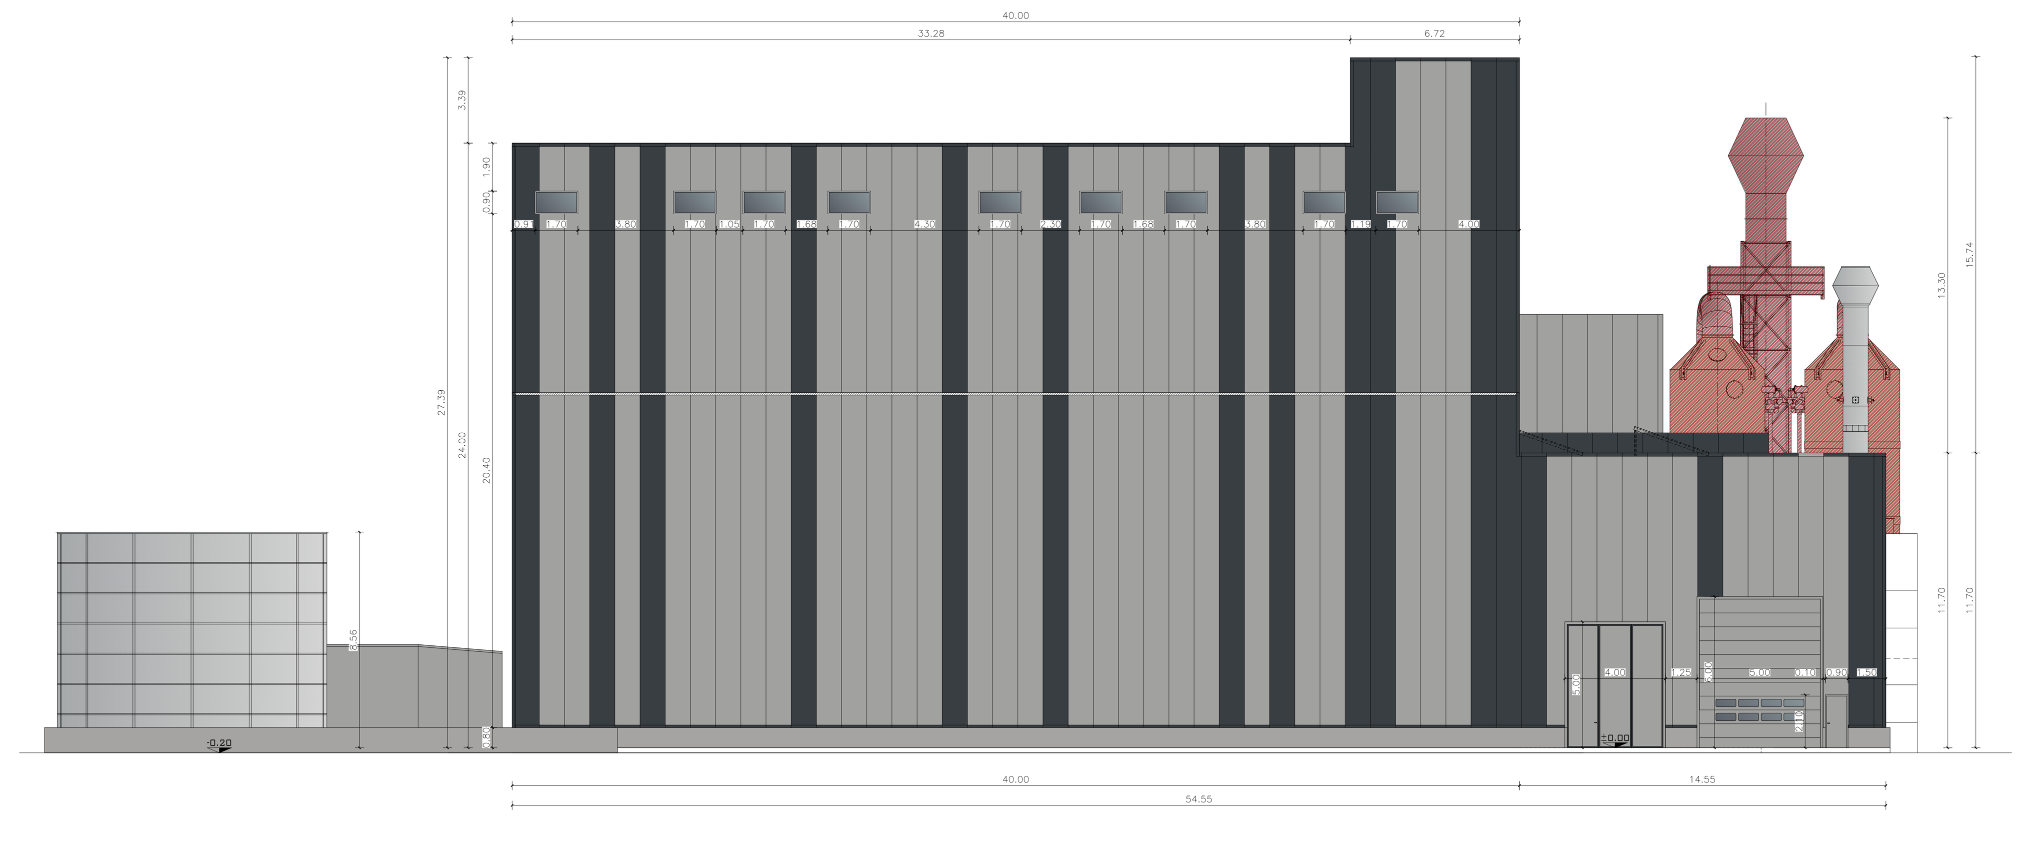

PROSPETTO OVEST

COSTRUZIONI DEMOLIZIONI

IL RESPONSABILE DEL PROGETTO: Dott. Ing. Francesco Ferrari

DOTT. ING. FRANCESCO FERRARI N. 817 — ORDINE DEGLI INGEGNERI della PROVINCIA DI PARMA

A.Lerre P&L engineering
43100 Parma – Str. Cavagnari n. 10
Tel. +39/521/986773 r.a.
Modem-Fax +39/521/988836

COLLABORATORI:

INDICE	DATA	MODIFICHE	DISEGNO	APPROV.
01	13.07.23	Aggiornamento come da rich. integr. del 16.06.23	A.A.	F.F.
00	01.06.23	Emissione	A.A.	F.F.

Comune di TRAVERSETOLO
Provincia di PARMA
MISTER PET S.P.A. - Strada Pedemontana, 35 - Mamiano - Traversetolo (PR)

SCIA PER LA REALIZZAZIONE DI IMPIANTI PER IL TRATTAMENTO ARIA E STRUTTURE METALLICHE A SUPPORTO SUL FRONTE SUD DEL FABBRICATO
Strada Pedemontana, 35 – Mamiano – Traversetolo (PR)

PROSPETTI
– COMPARAZIONE –

ARCHITETTONICO

DATA ULTIMA REVISIONE	13.07.2023
DISEGNO N°	A07
COMMESSA	4683_23
FASE PROGETTO	PRELIMINARE ☐
DEFINITIVO ☐	ESECUTIVO ☒
SCALA	1:100
SOSTITUISCE IL SOSTITUITO DAL	

LA SOCIETA' A.LERRE ENGINEERING S.r.l. SI RISERVA LA PROPRIETA' DI QUESTO DISEGNO CON IL DIVIETO DI RIPRODURLO O TRASFERIRLO A TERZI SENZA AUTORIZZAZIONE SCRITTA