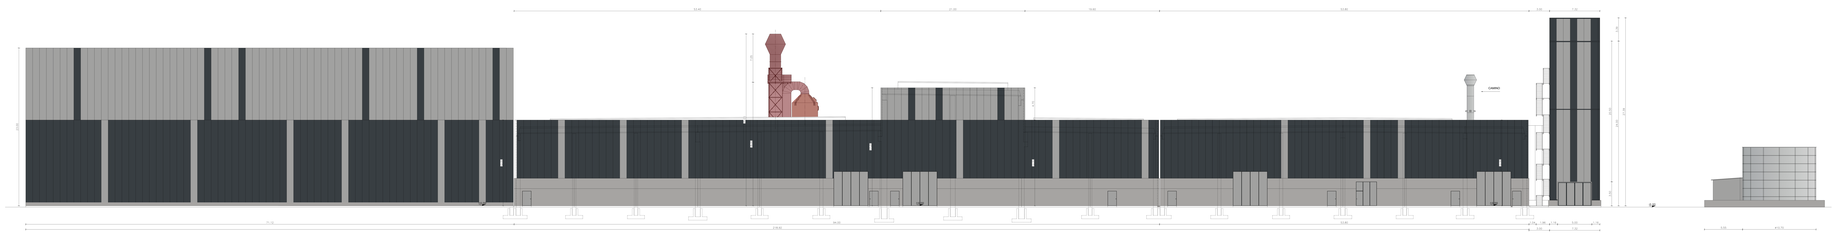

PROSPETTO NORD

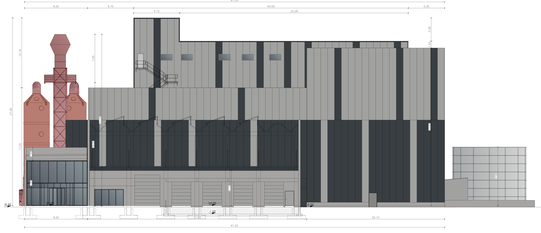

PROSPETTO EST

PROSPETTO SUD

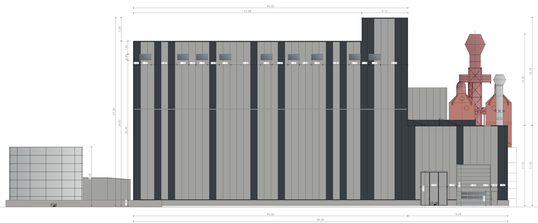

PROSPETTO OVEST

COSTRUZIONI DEMOLIZIONI

IL RESPONSABILE DEL PROGETTO Dott. Ing. Francesco Ferrari

ATELIER 2A TORINO S.r.l.
Via Cibrario, 72 - 10144 TORINO
Tel. 011 4731 800 - Fax 011 4731 801

COLLABORATORI

arch.	
arch.	
arch.	