PROSPETTO NORD

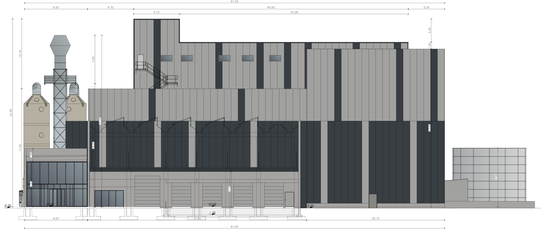

PROSPETTO EST

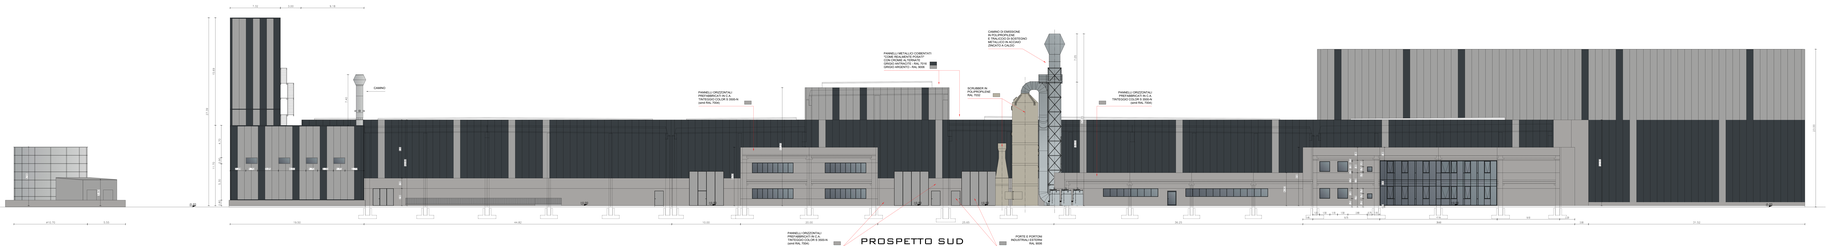

PROSPETTO SUD

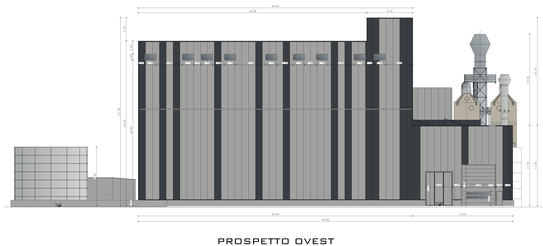

PROSPETTO OVEST

IL RESPONSABILE DEL PROGETTO Dott. Ing. Francesco Ferrari