




Pianta - vista dall'alto
Scala 1:100

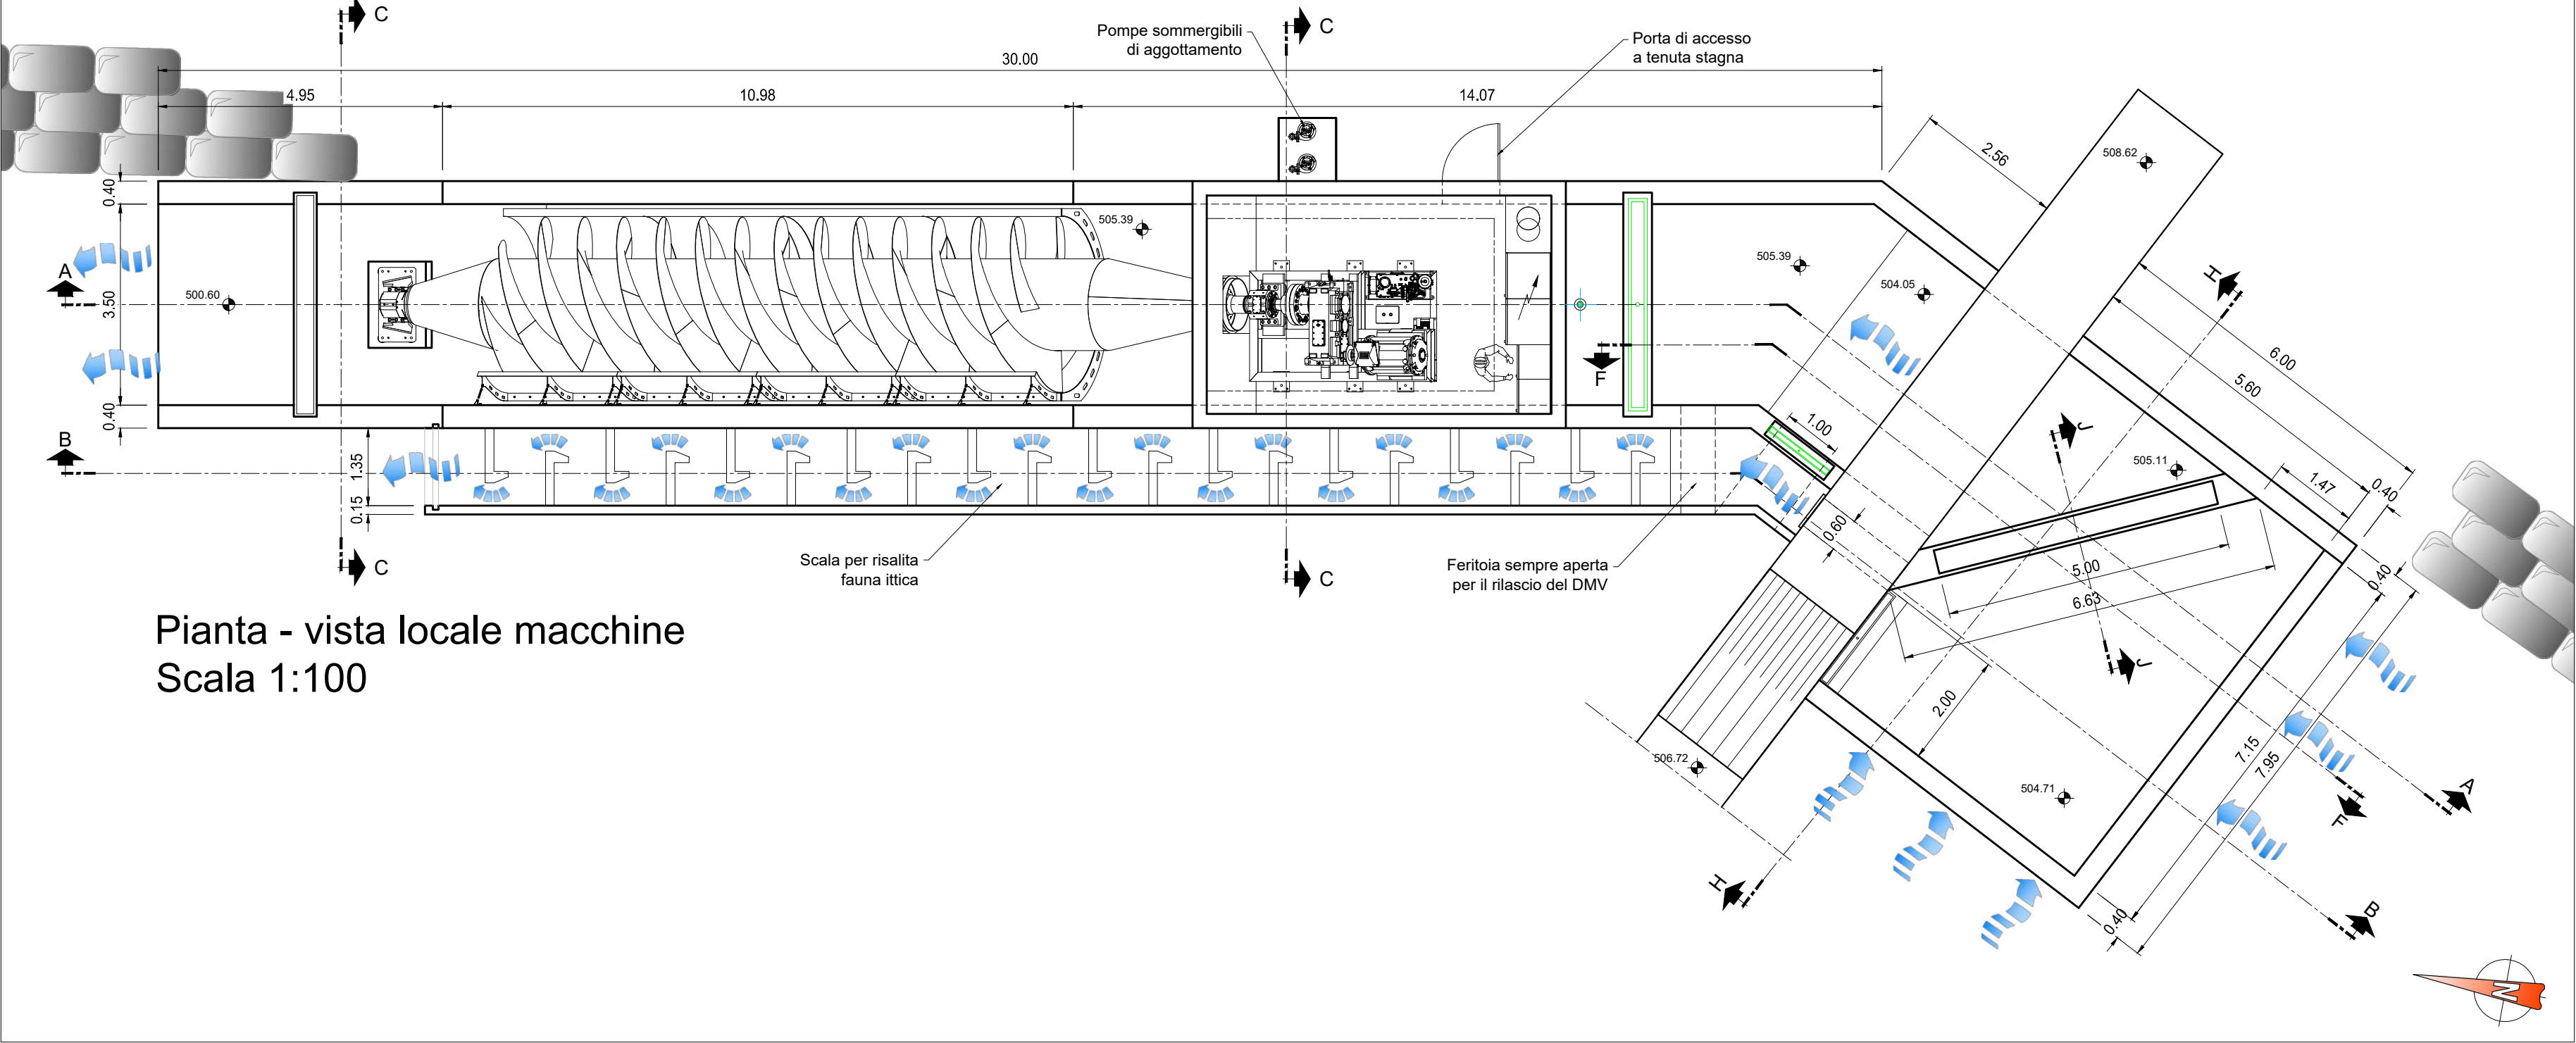


Pianta - vista locale macchine
Scala 1:100

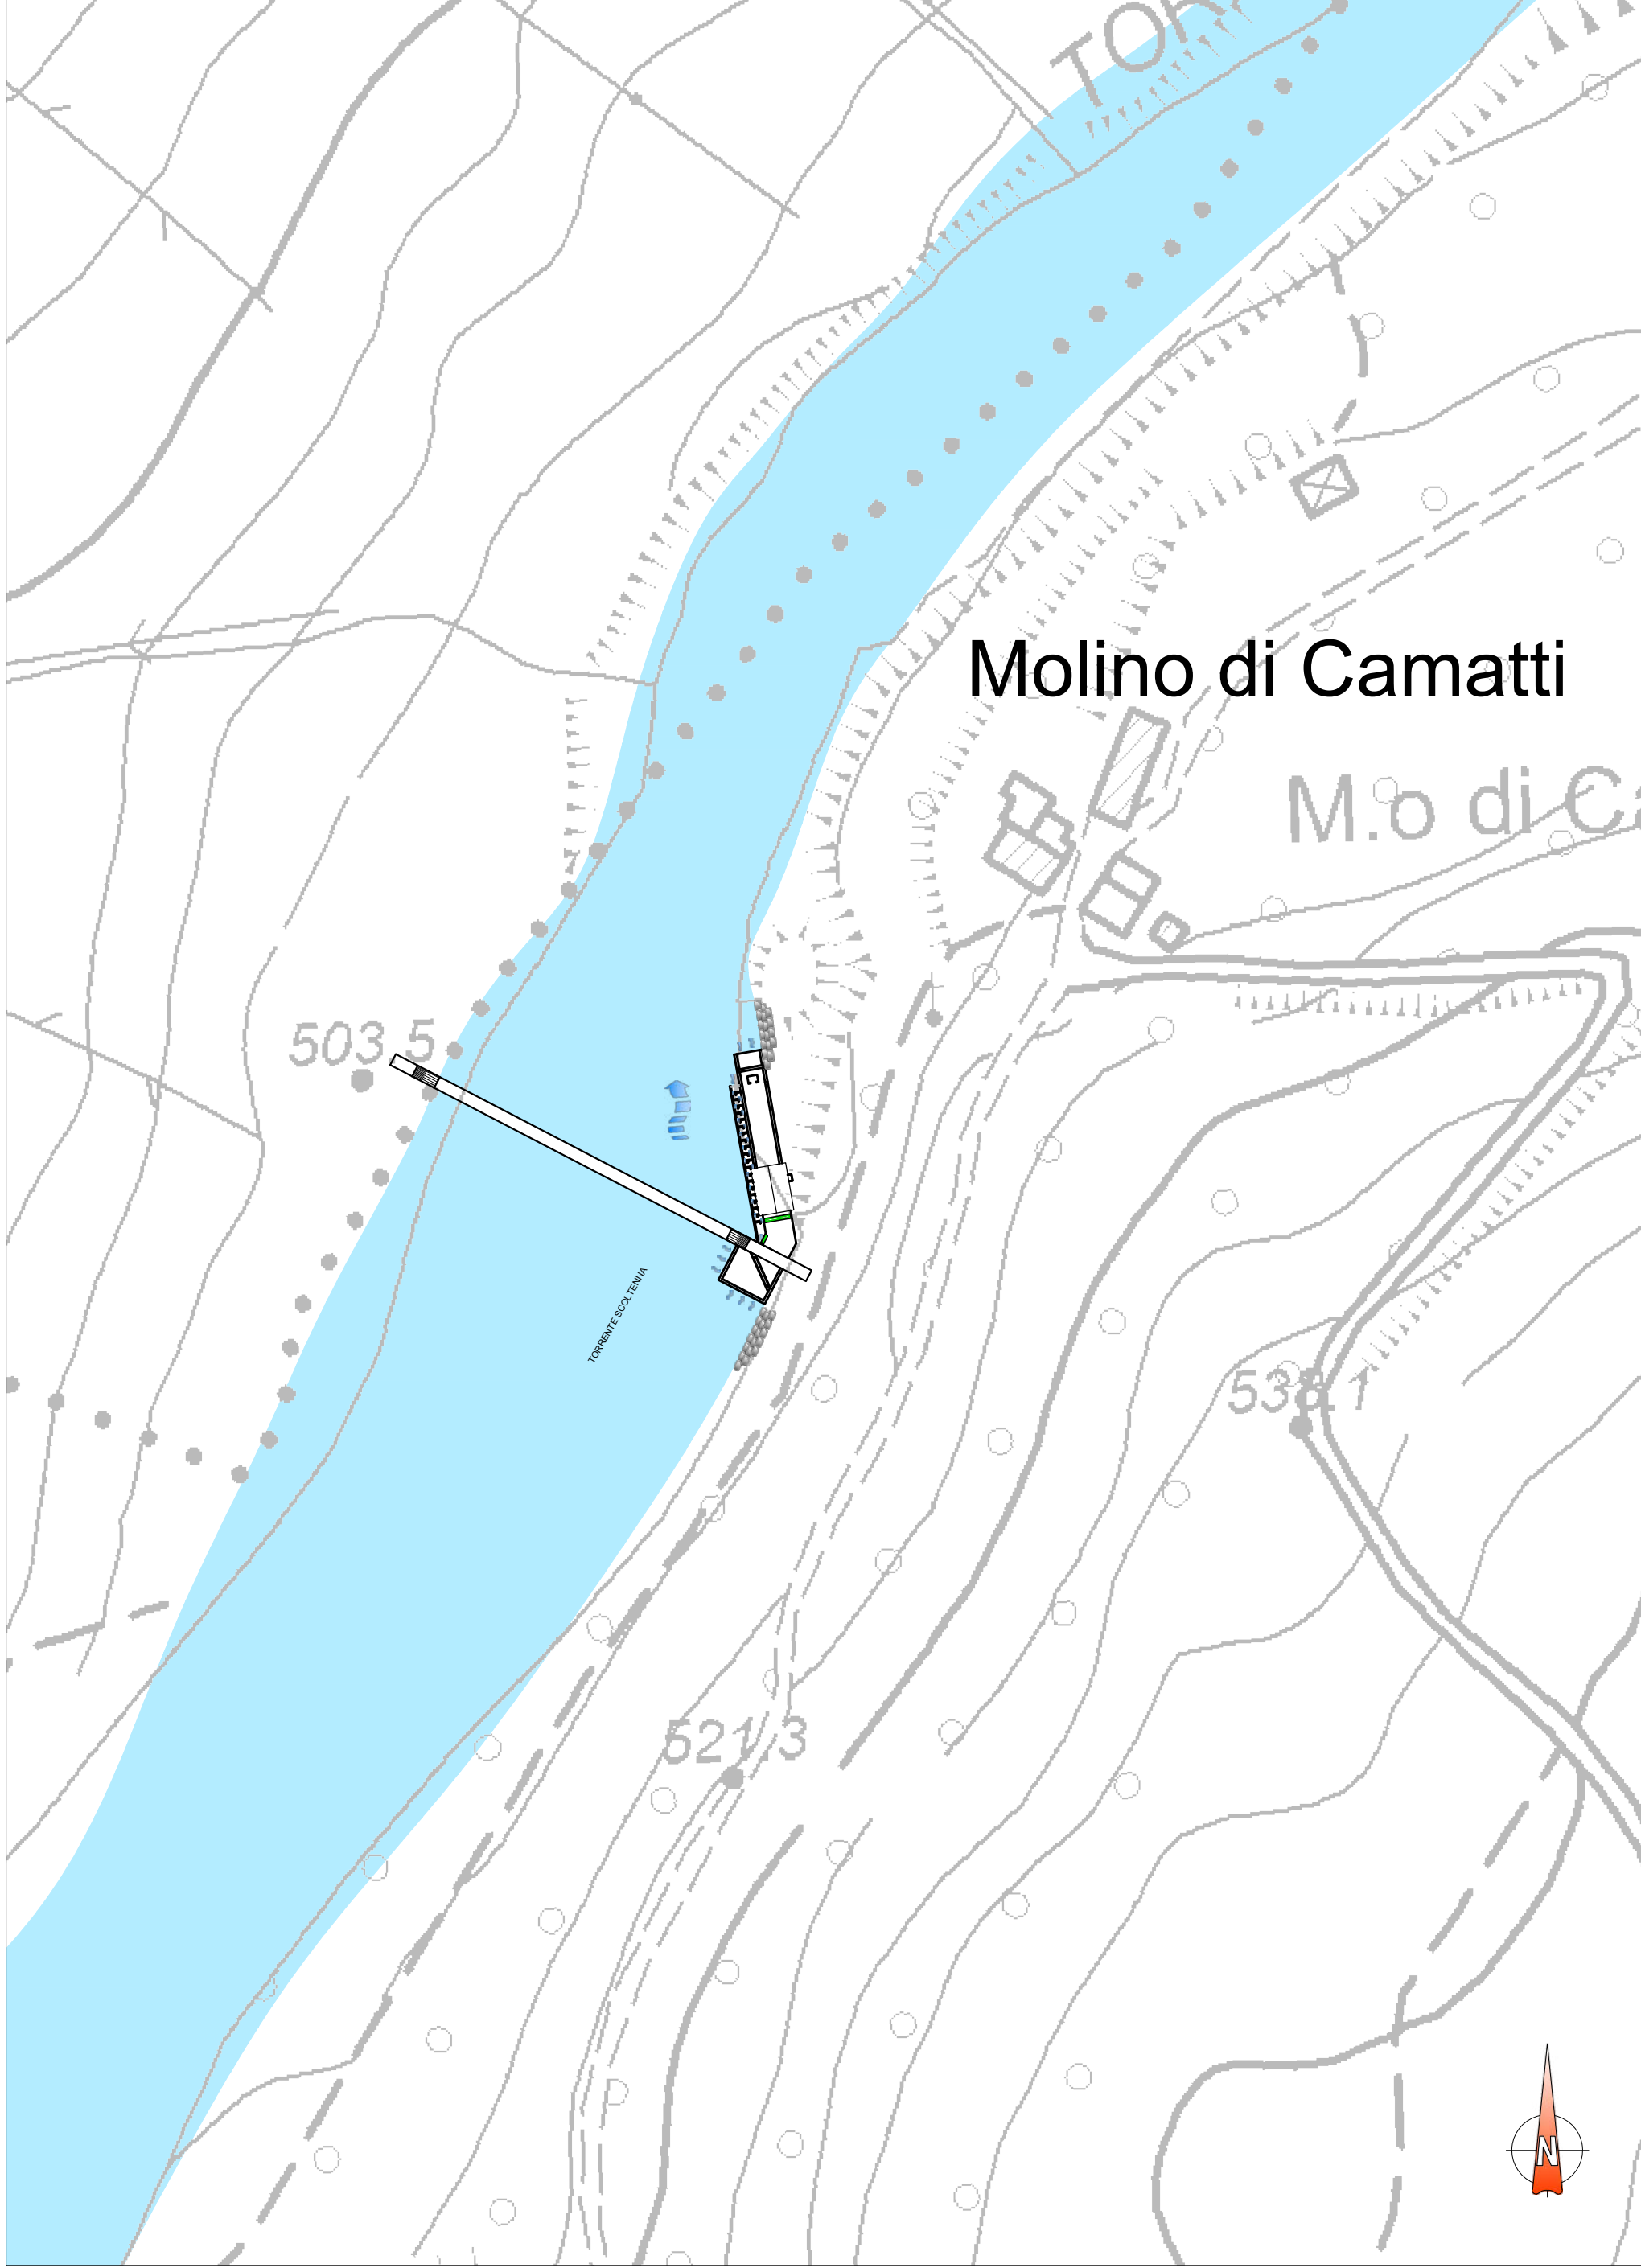


PLANIMETRIA Scala 1:1.000

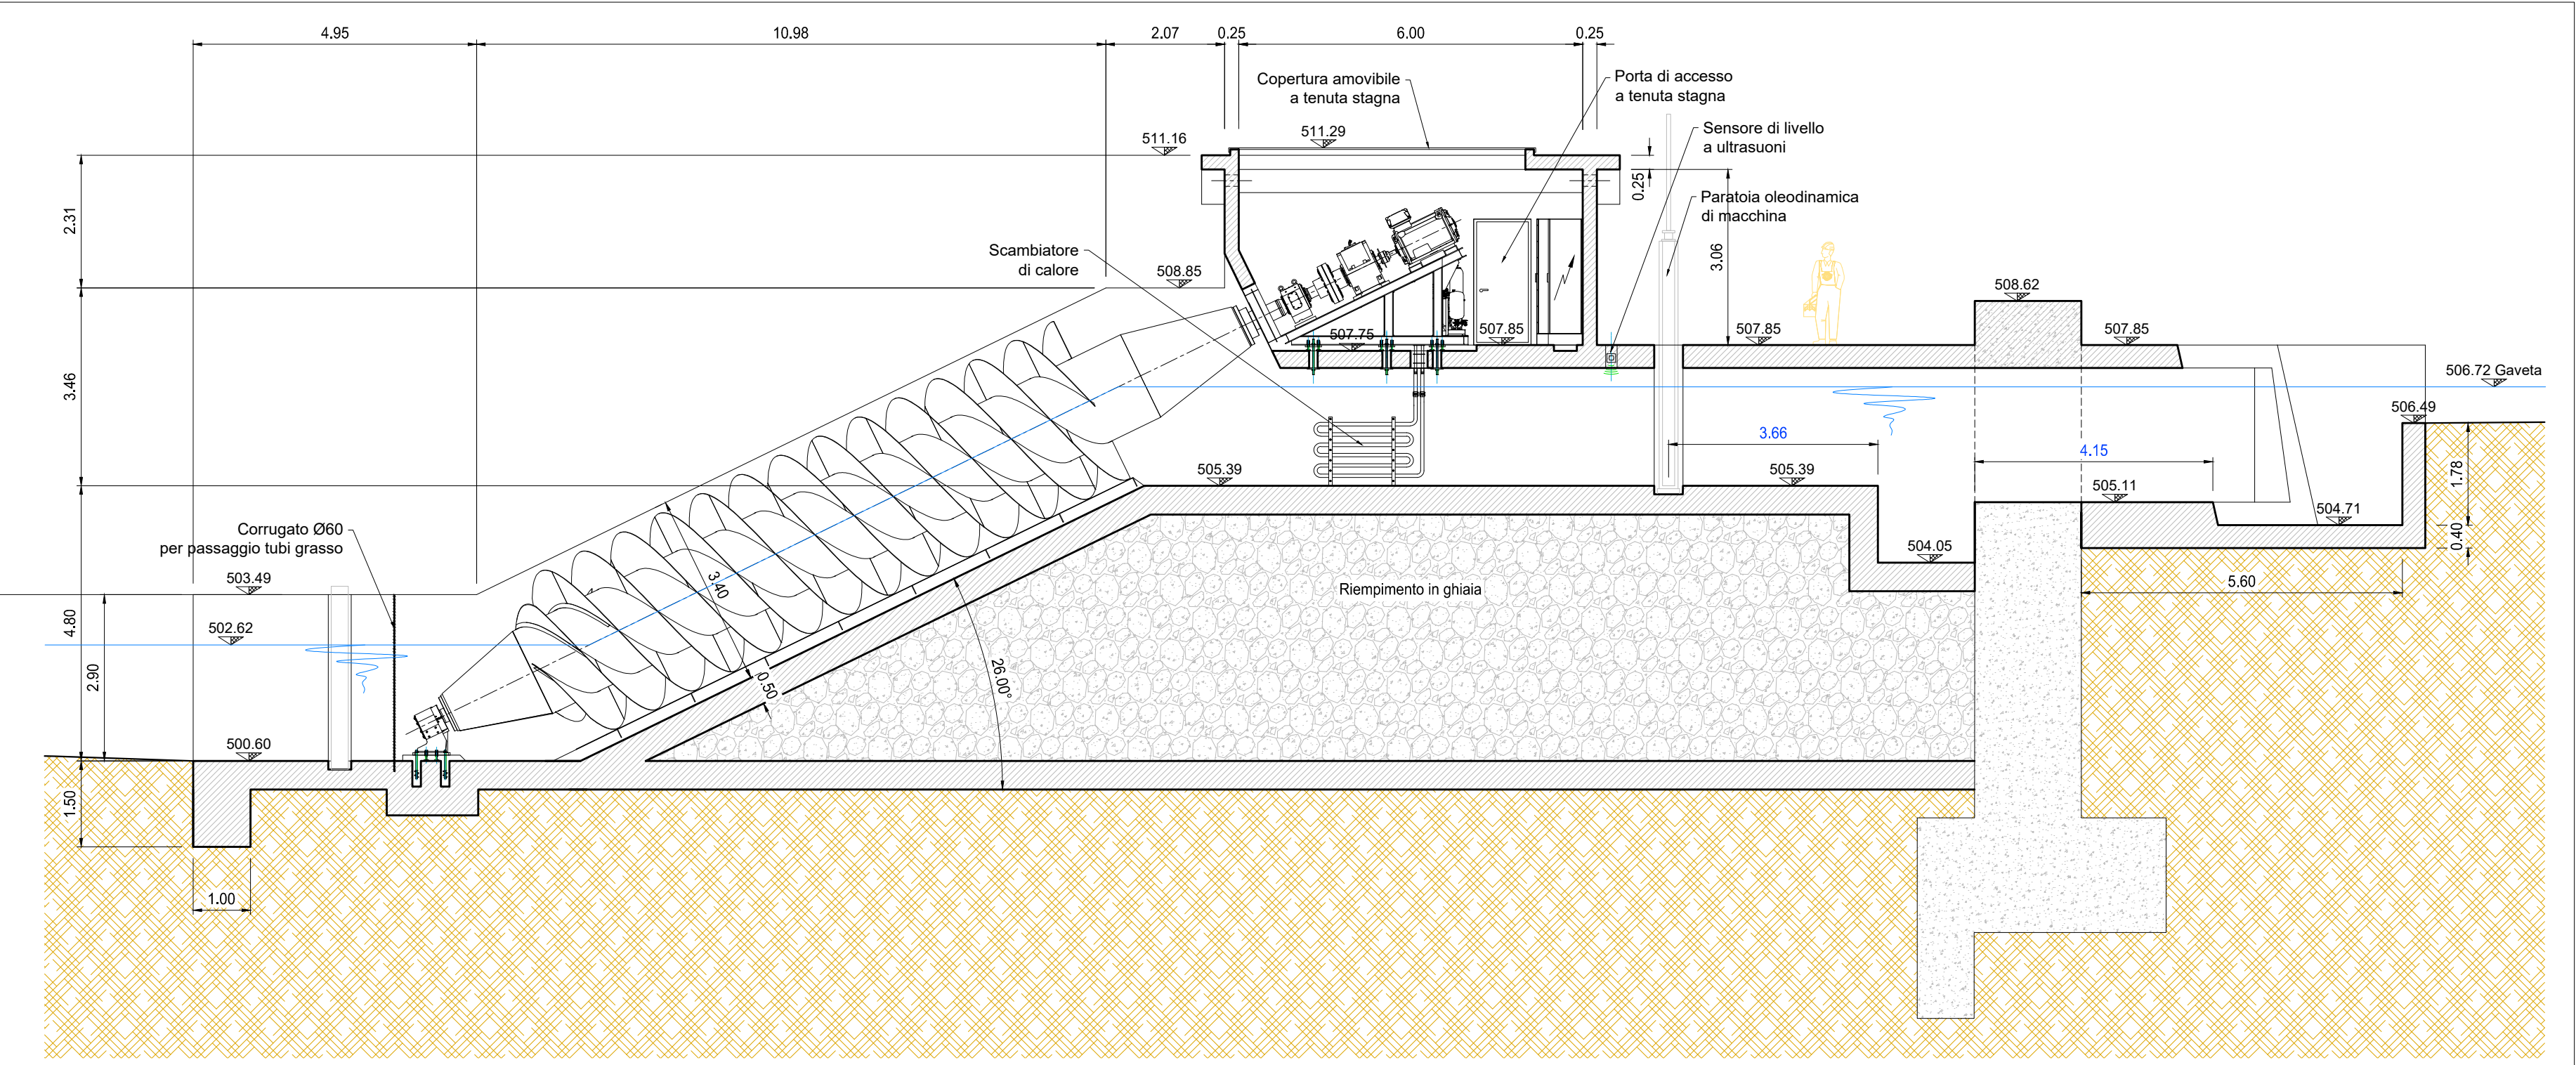


Sez. A-A Scala 1:100

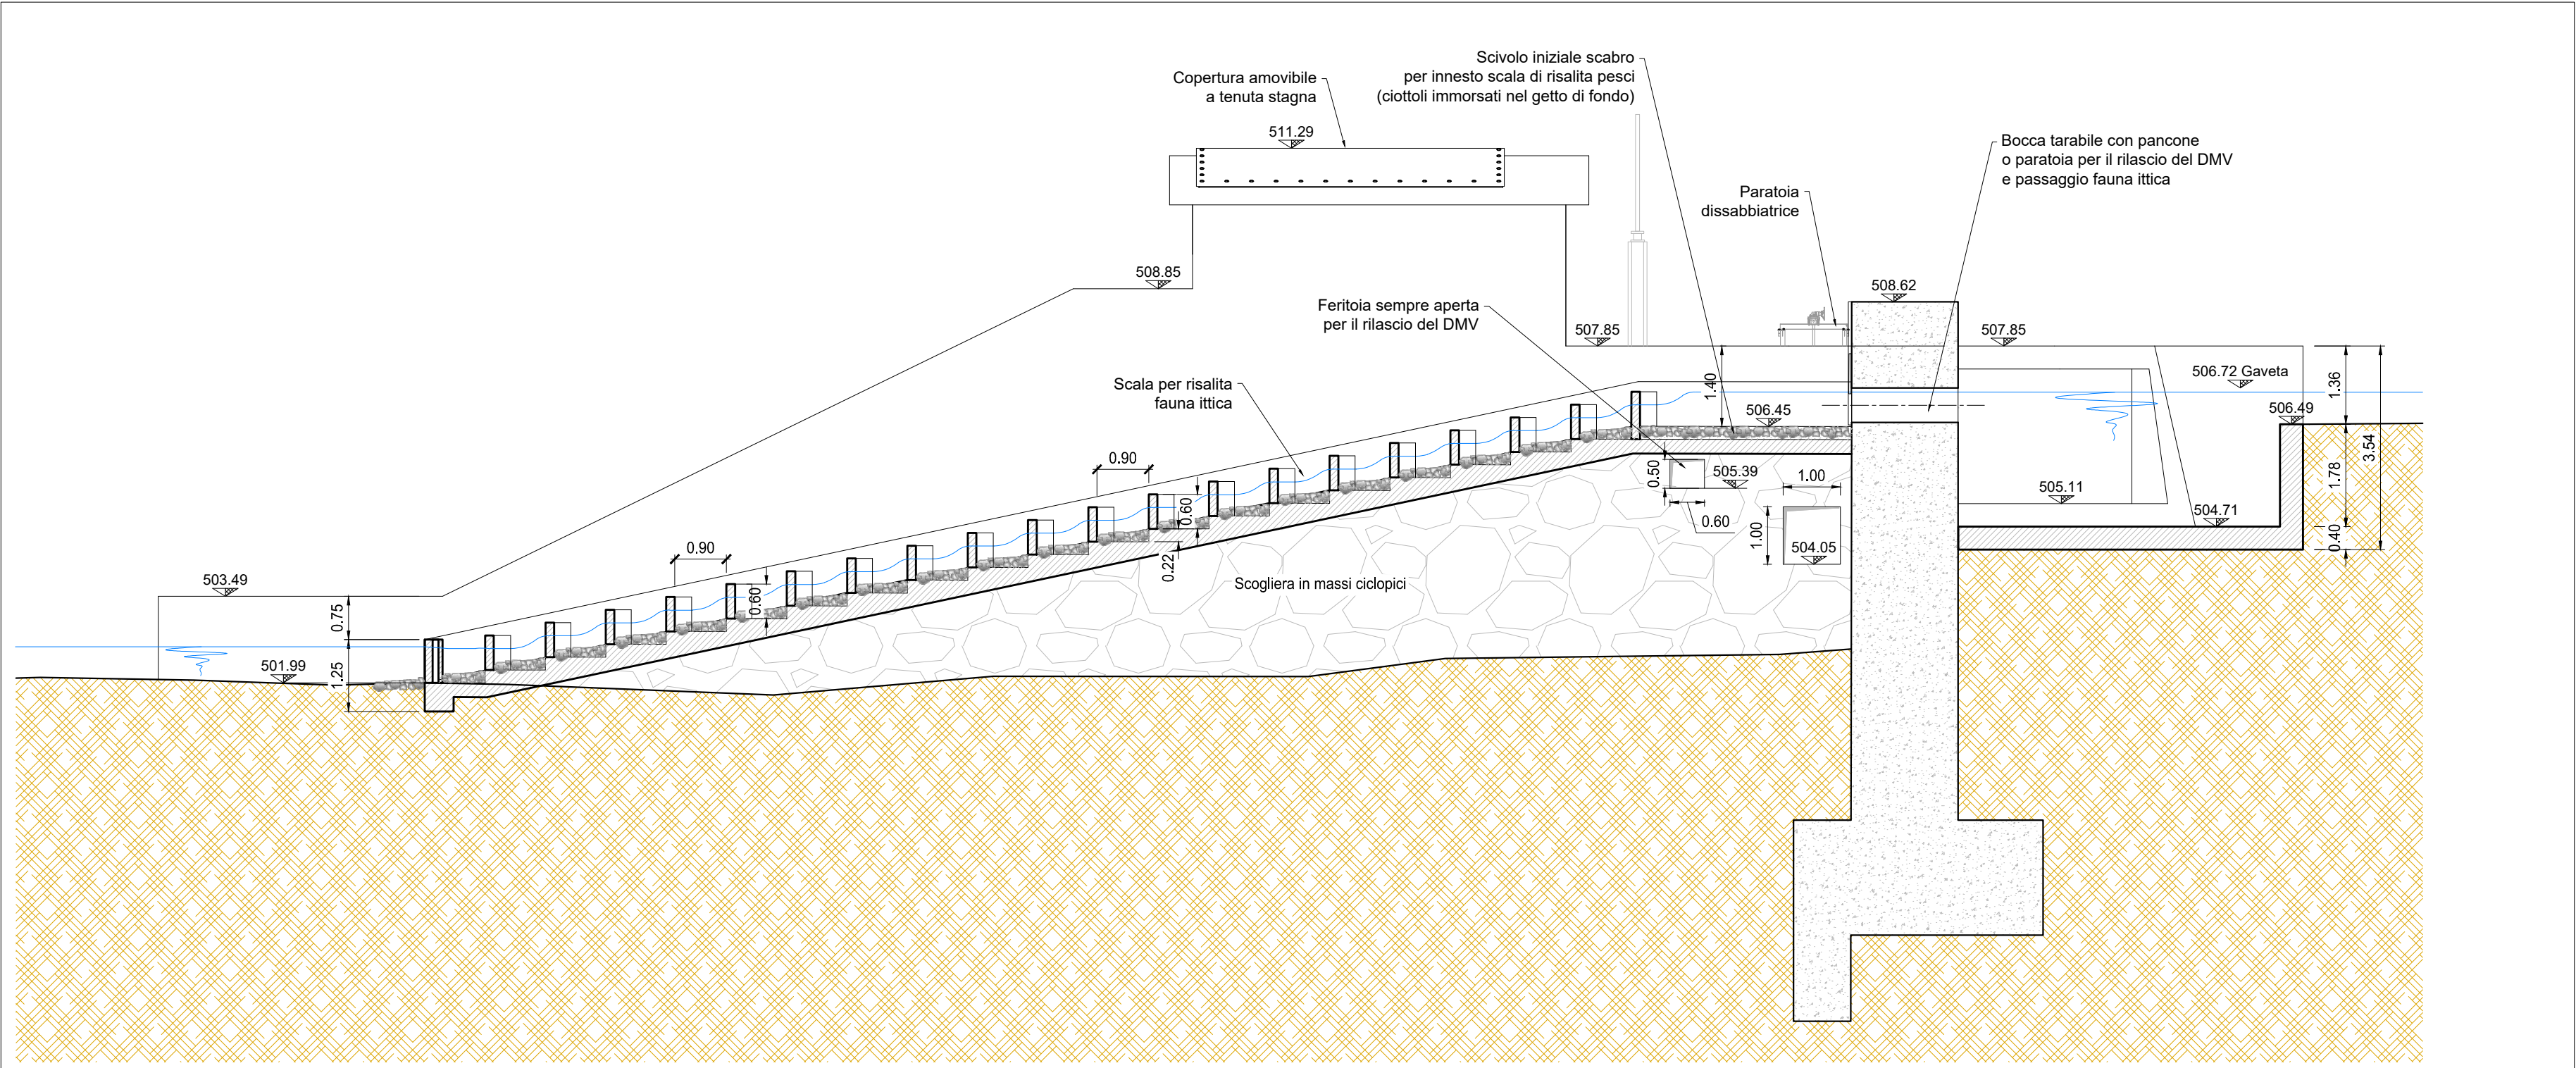


Sez. B-B Scala 1:100

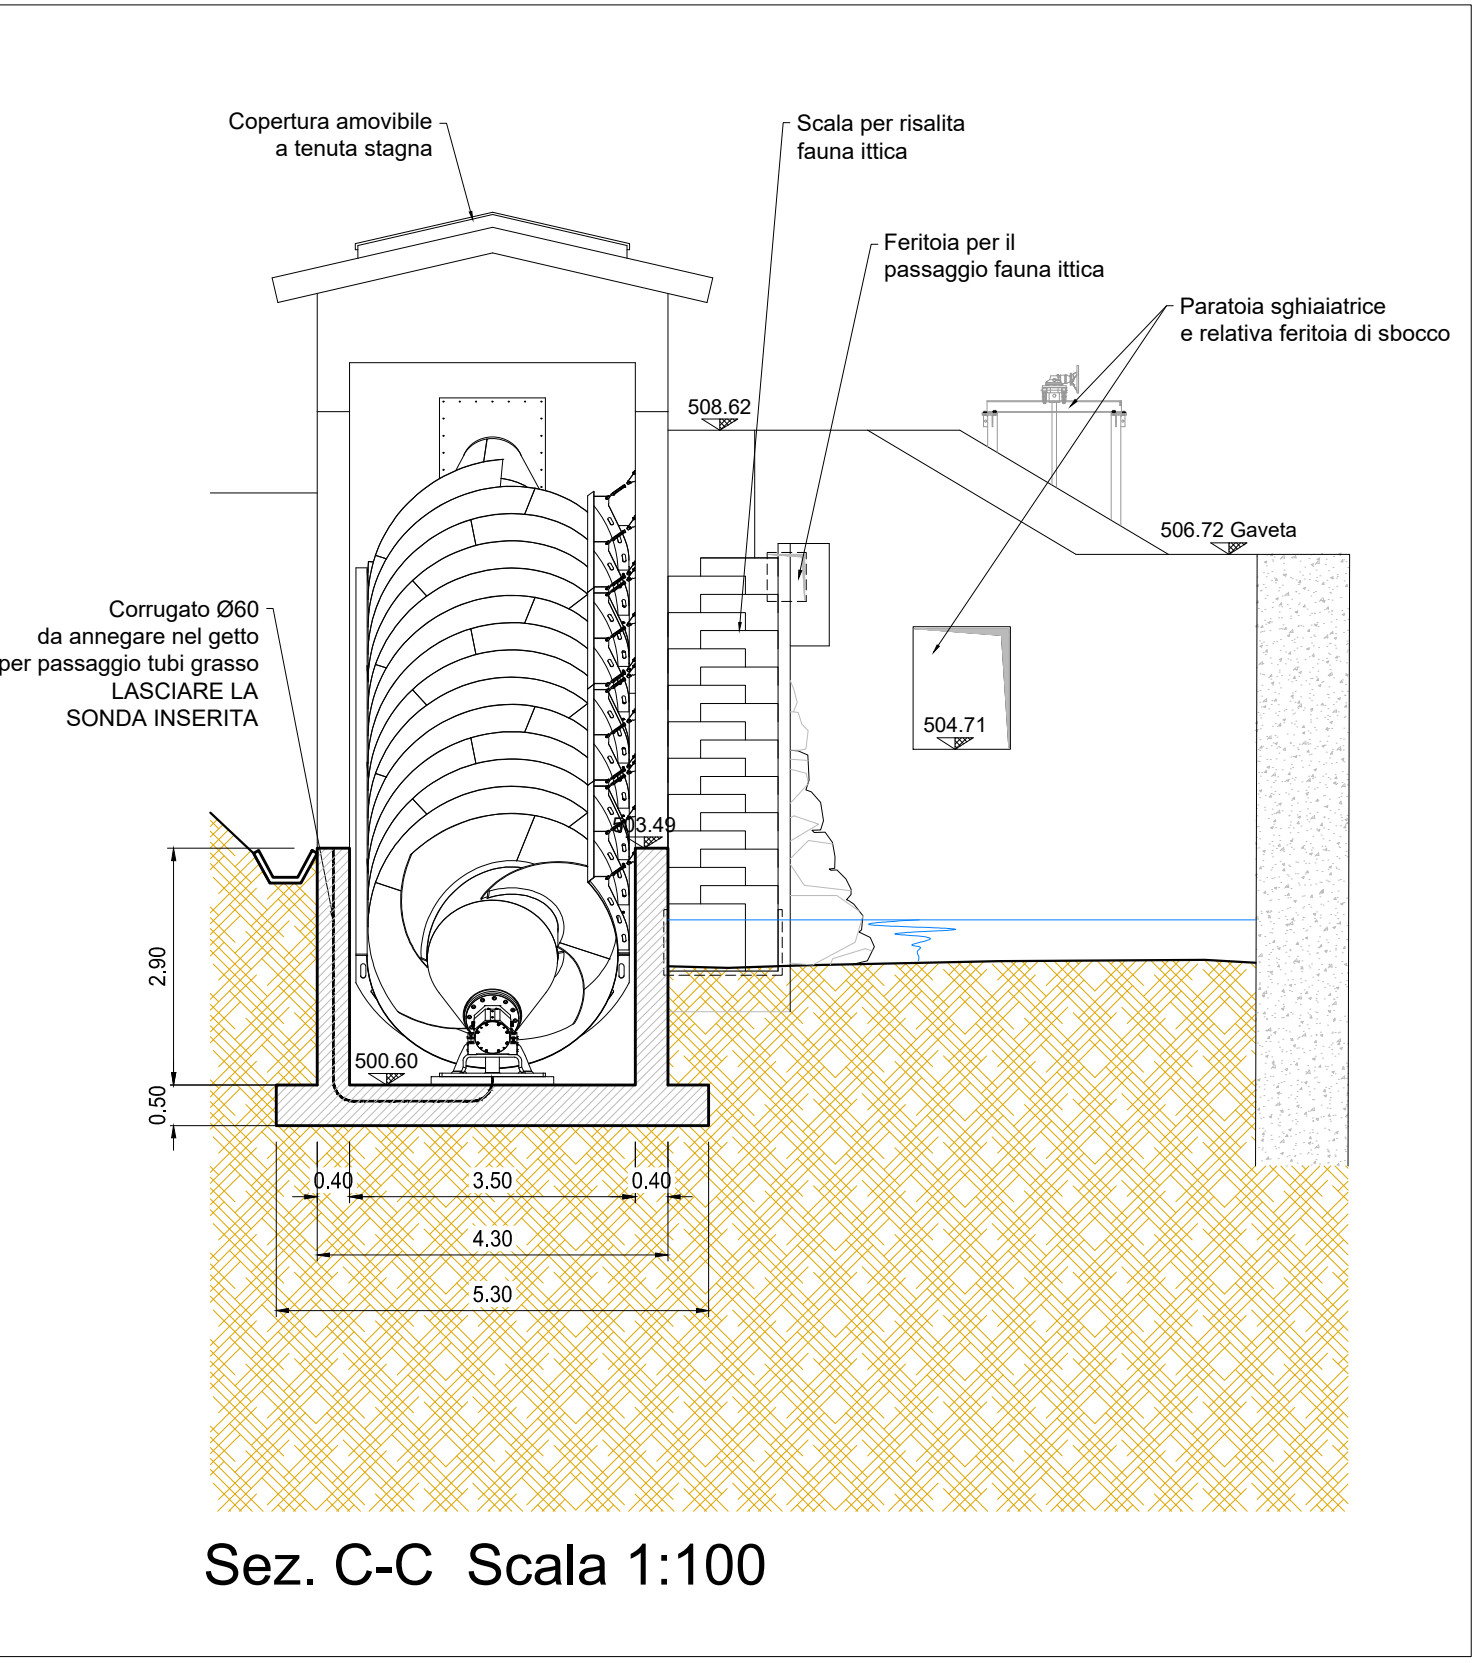


Sez. C-C Scala 1:100

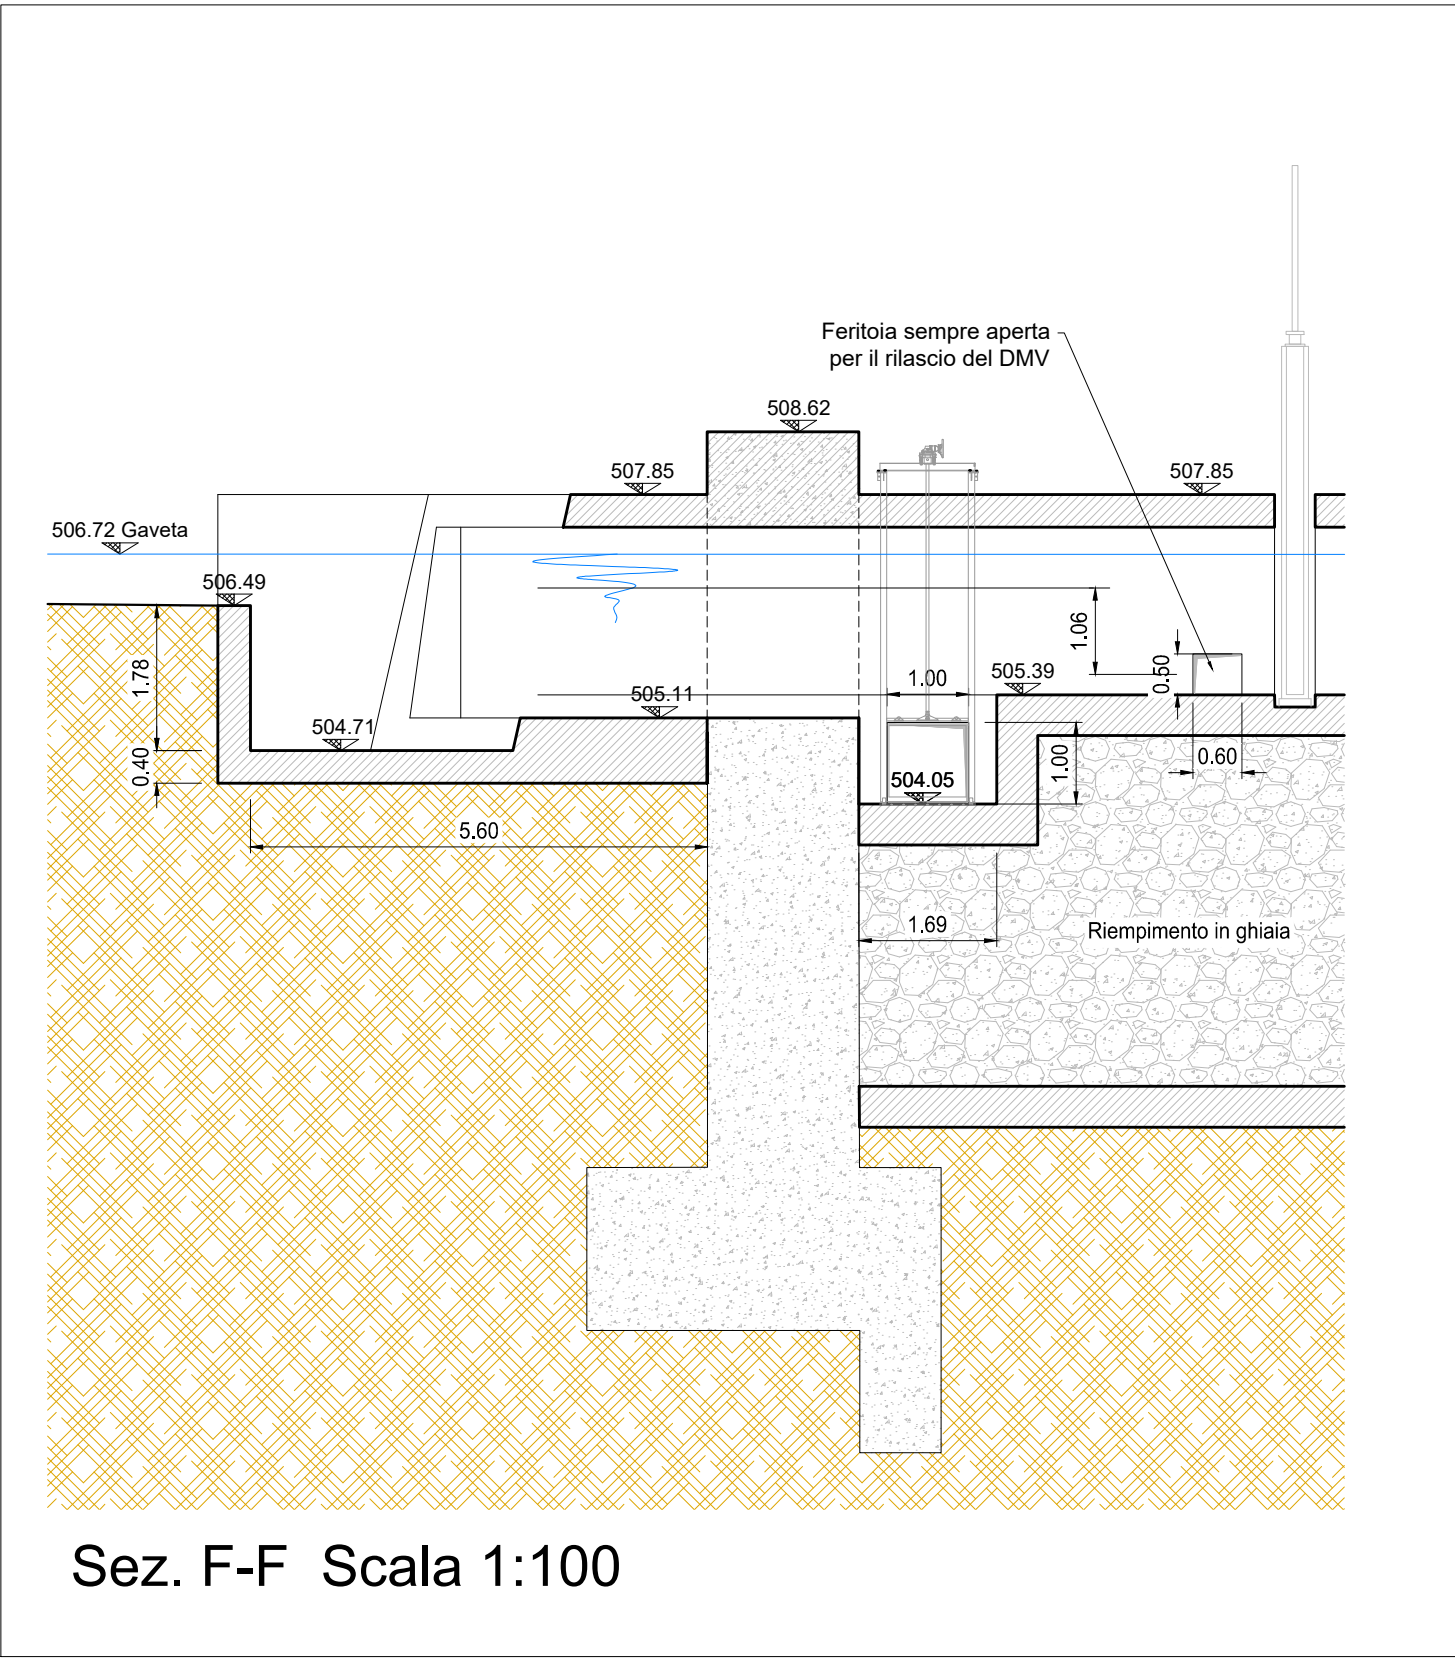


Sez. F-F Scala 1:100

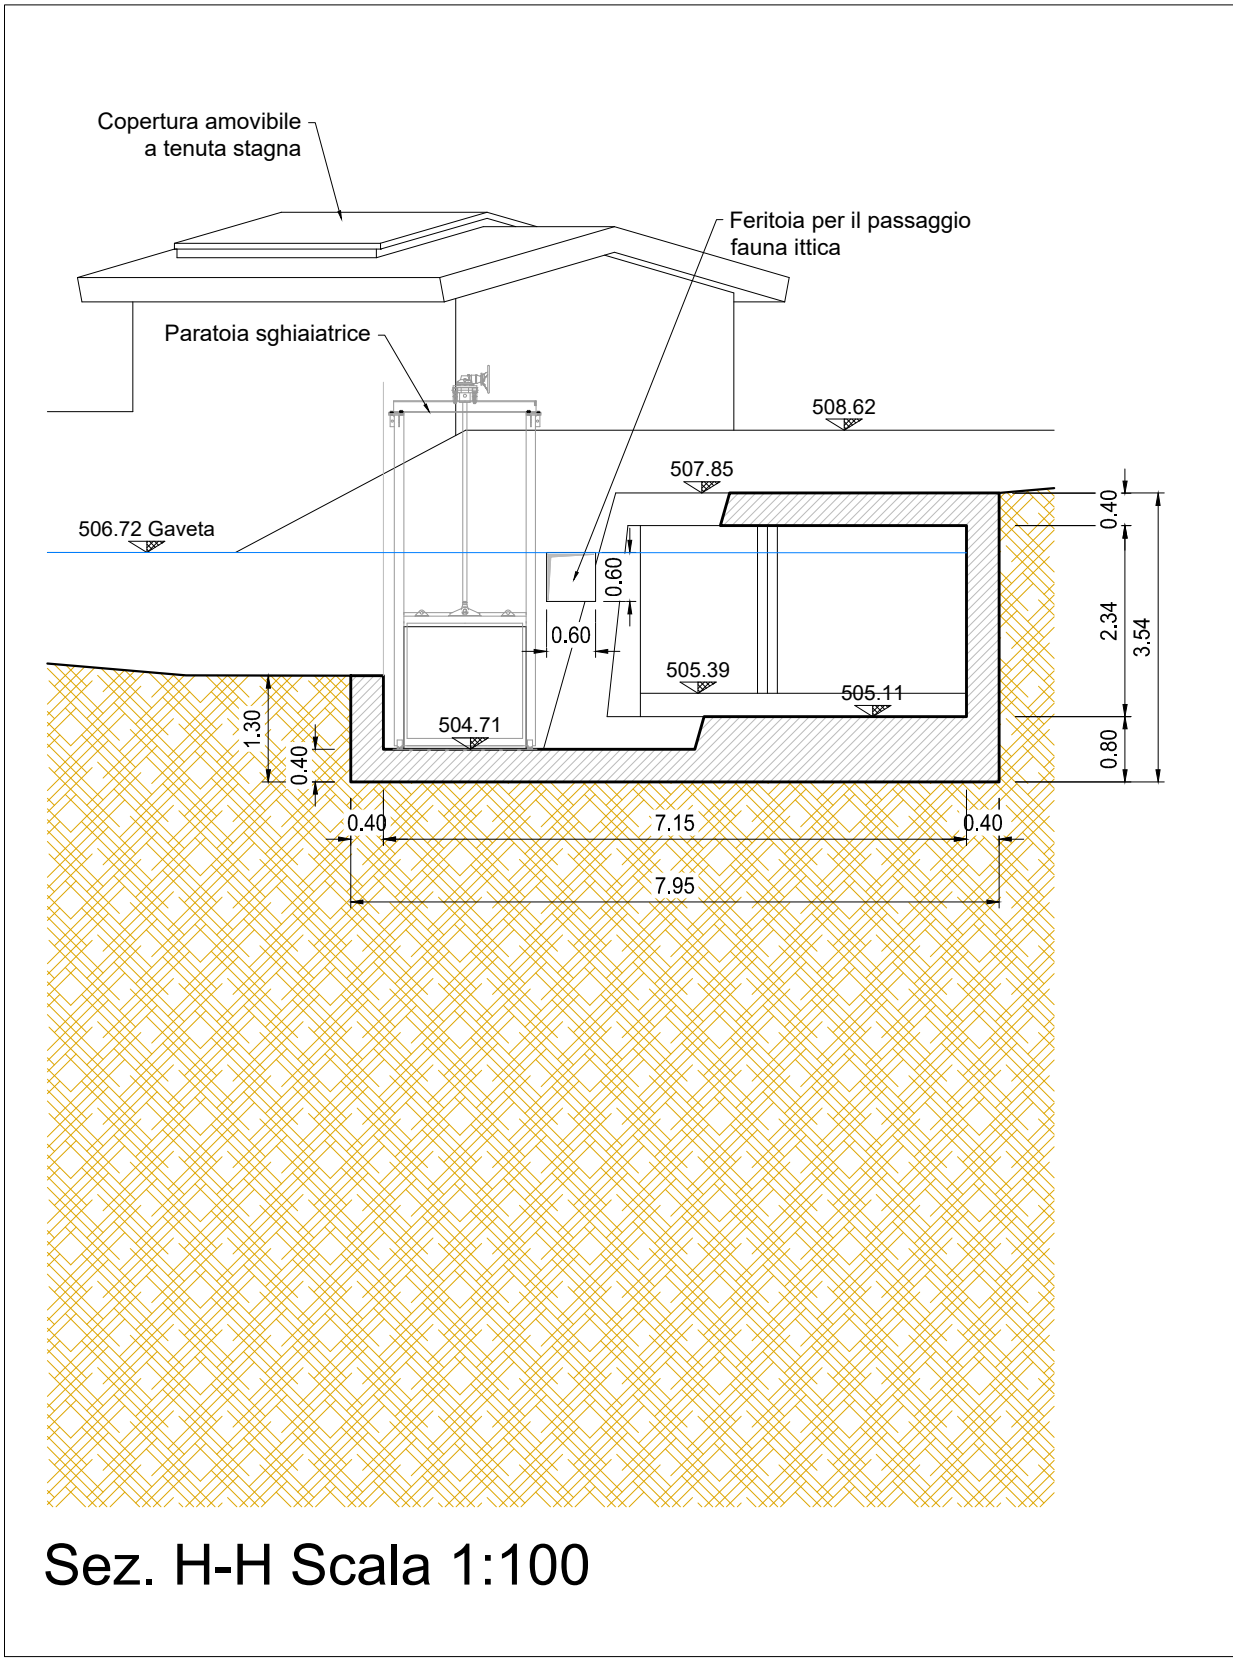


Sez. H-H Scala 1:100

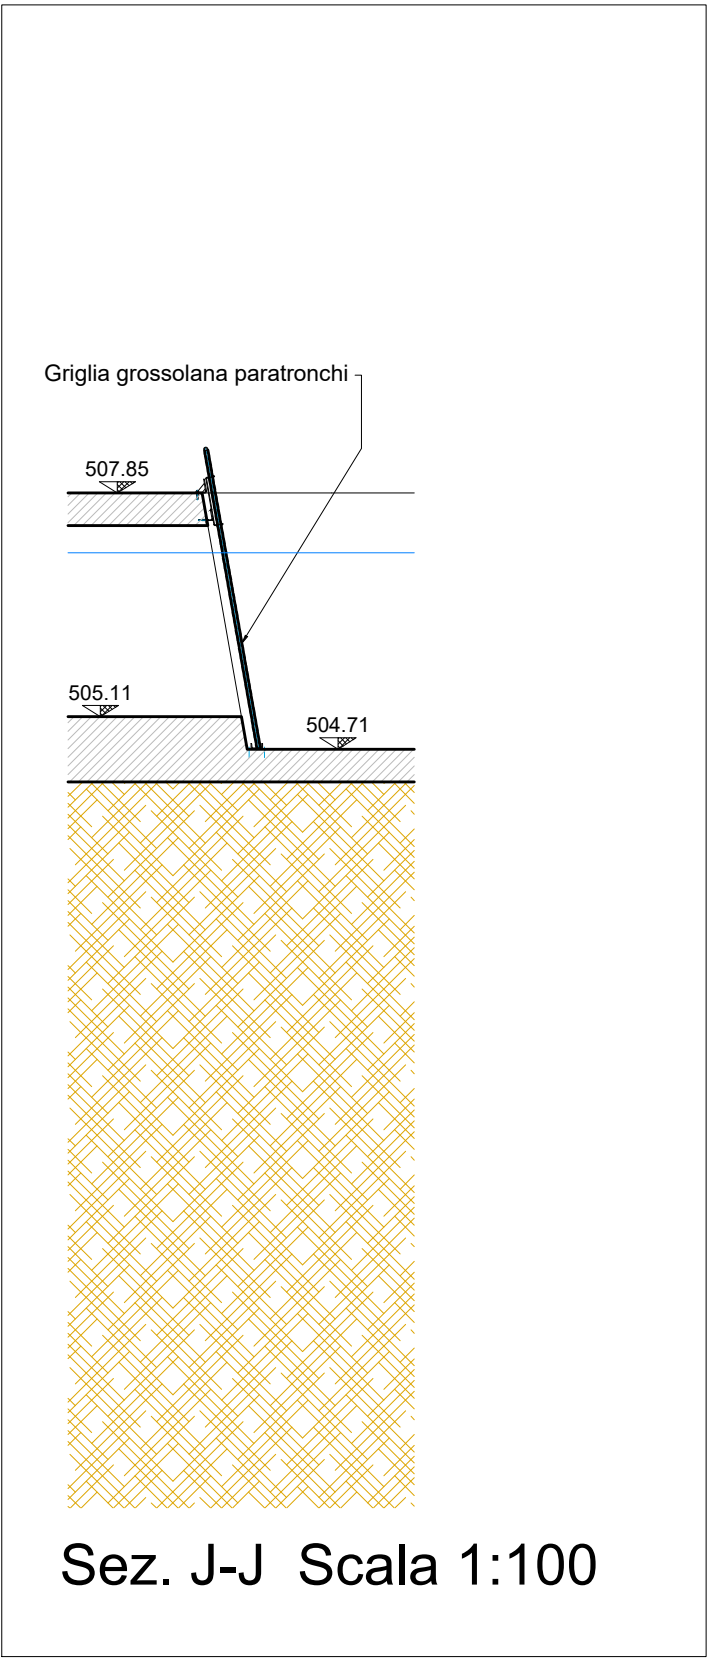

Sez. J-J Scala 1:100

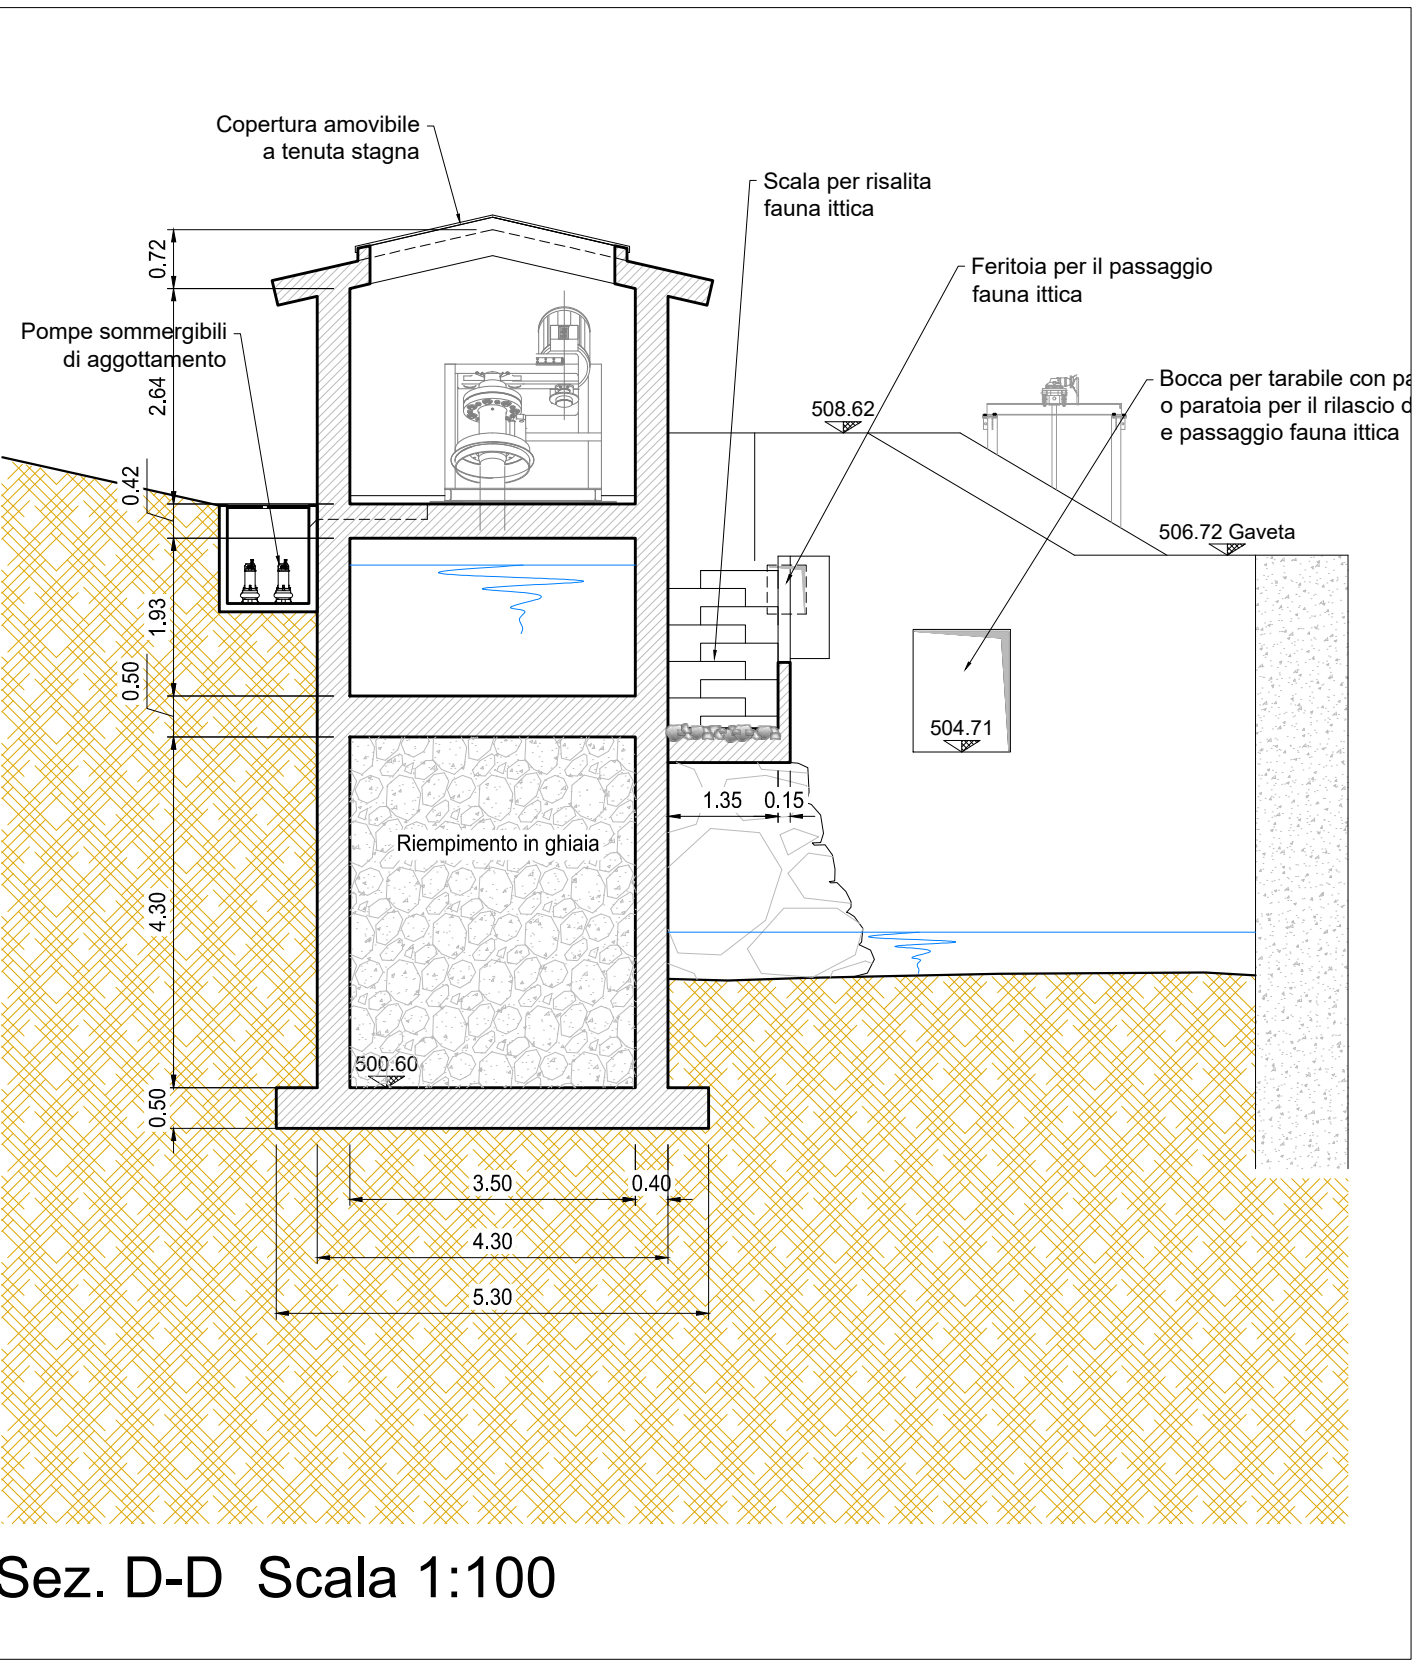

Sez. D-D Scala 1:100

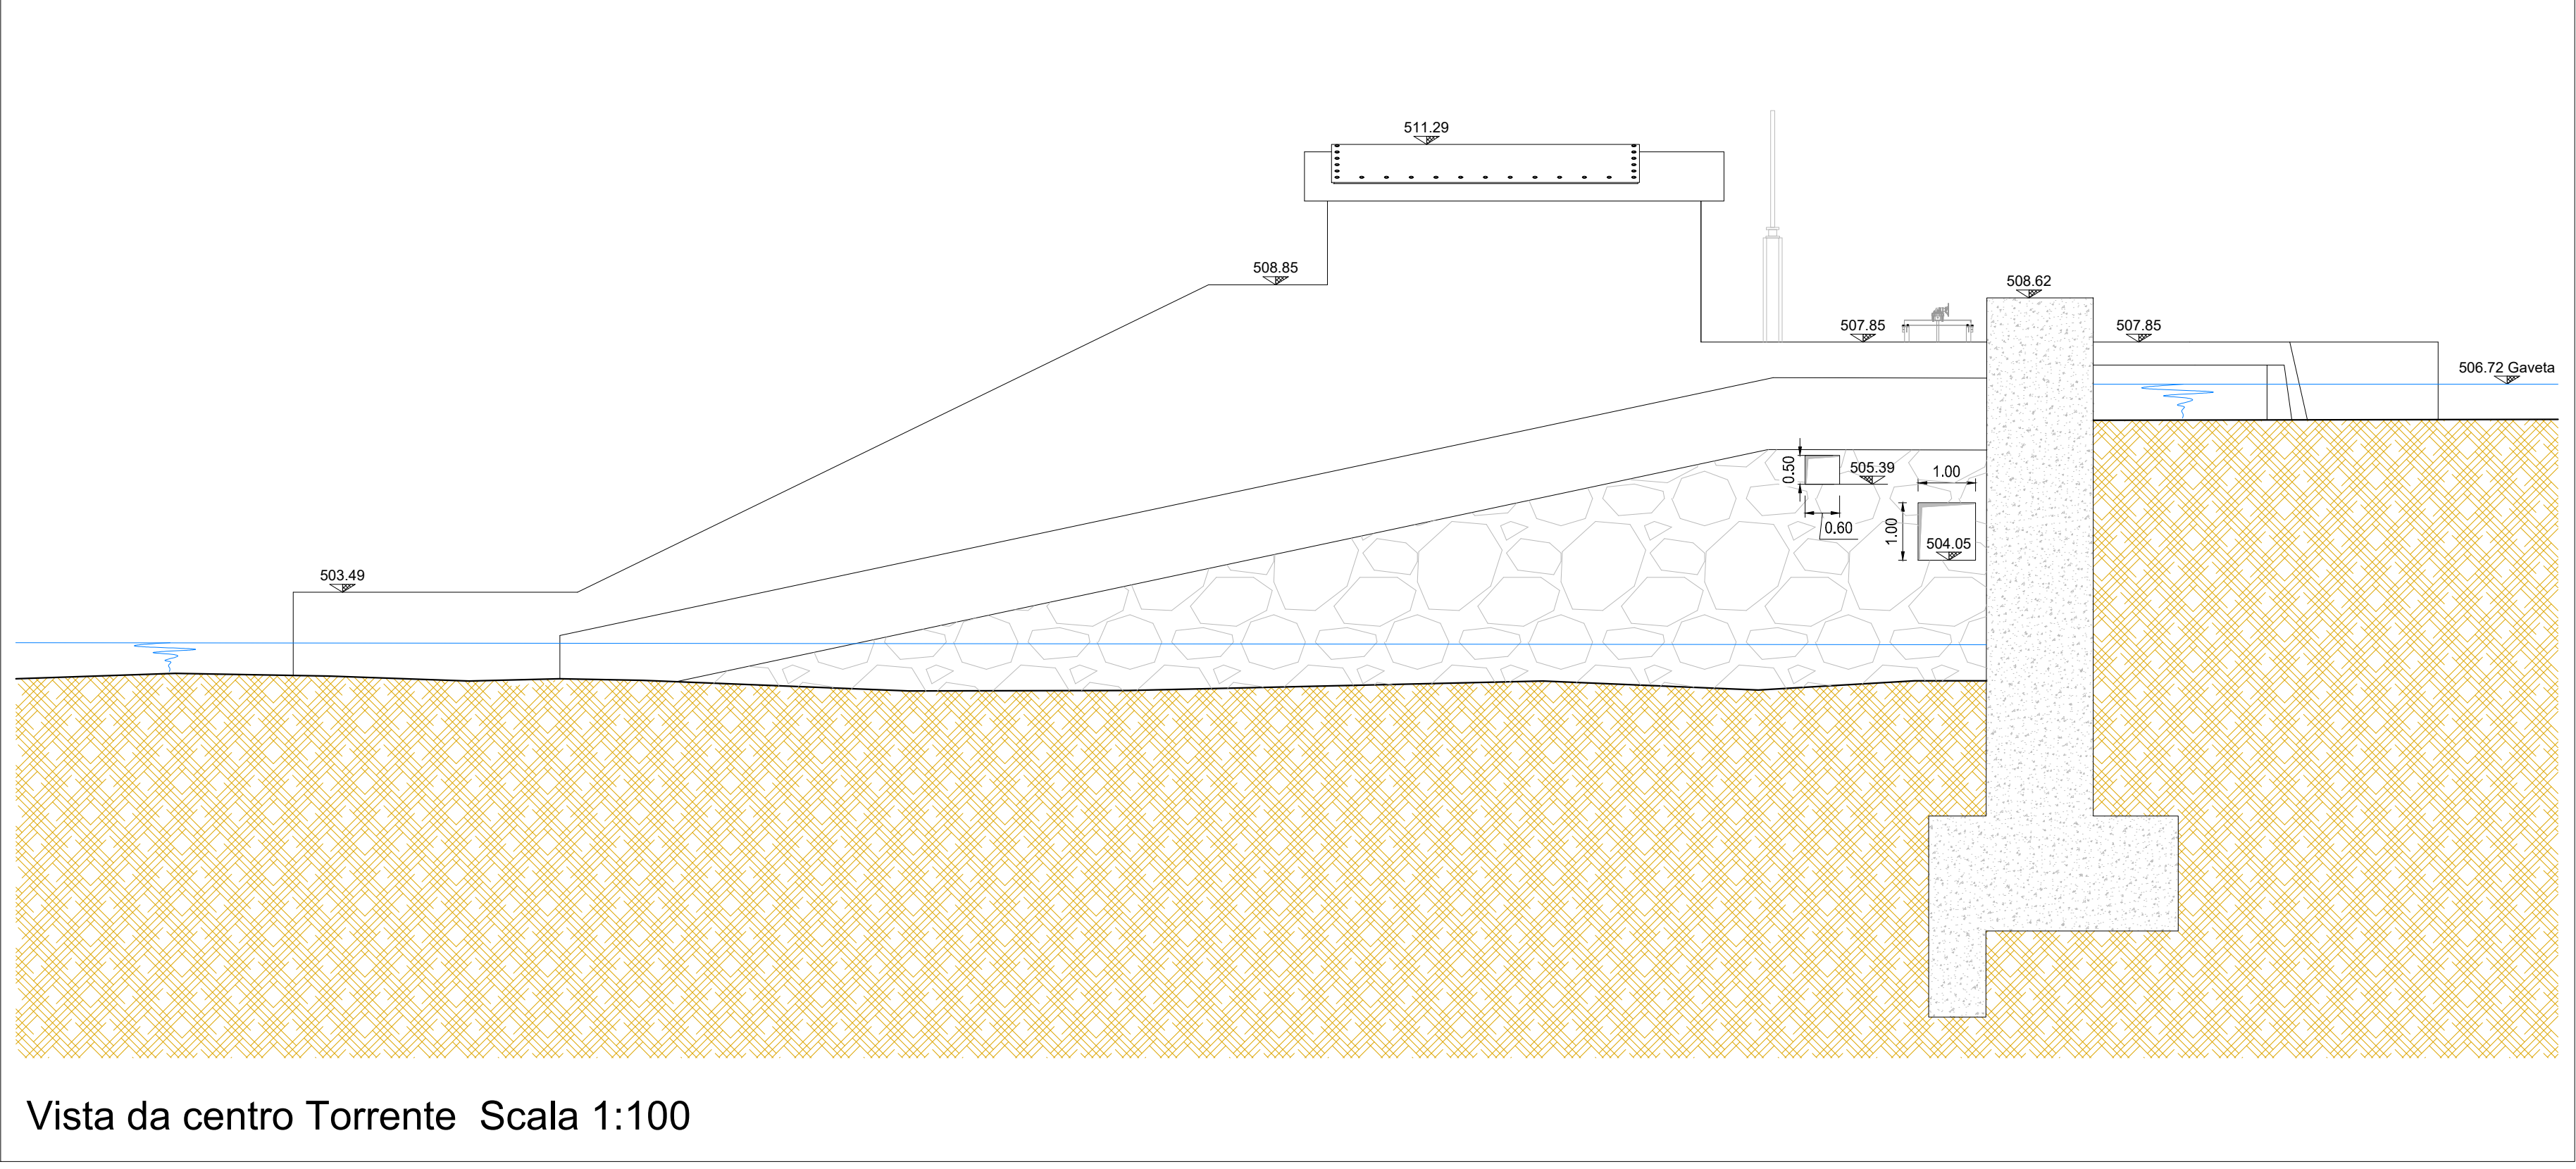

Vista da centro Torrente Scala 1:100



SATELLITE Scala 1:250

Regione Emilia Romagna
Provincia di Modena

Comune di Montecreto

MICRO-CENTRALINA IDROELETTRICA SUL TORRENTE SCOLTENNA
Località: Traversa idraulica Mulino Camatti

F12 MAPP. 106-107-109-111-DEMANIO

General Contractor: Consult A srl Via Umberto I° n.7 41026 Pavullo n/F P.I. Giuseppe (Fabio) Bianchi

Proponente: San Lucano Idroelettrica srl

Via Frattini 7 Mantova (MN)

Variante in corso d'opera al pdc n.06 del 12/07/2016

PROCEDIMENTO ASSOGGETTATO A V.I.A. L.R. 4 20/04/2018 D.LGS 387/2003

Coordinamento tecnico: Dott. Arch. Massimo Calzolari
Consulente Idraulico: Dott. Ing. Alberto Biondini
Progettista e D.L. Strutturale: Dott. Ing. Alberto Biondini
Consulente Paesaggista: Dott. Arch. Massimo Calzolari
Geologia e Rumore: Geogroup srl Dott. Geol. Luigi Dallari
Dott. Ing. Francesco Bonacini (Geogroup)
Rilievi Topografici: Geom. Vittorio Di Iorio
Grafica e Rappresentazione: Studio Geom. Cesare Ferraresi
Progettazione e D.L. Elettrico: Studiomanes P.I. Andrea Tagliacozzi
Consulenza Archeologica: Dott. Giampaolo Amadori

Organizzazione Amministrativa: Reg. Martina Ancora
con sede in Sestola Via Fondovalle Scoltenna 0587608961

ELABORATO N° 3 DEP. STRUTT. /2023

STRUTTURALI – ARCHITETTONICI - Pianta Sezioni

DATA DI PROTOCOLLO: 28/10/2023

DATA PROTOCOLLO INTEGRAZIONE: