




BOX PARTO

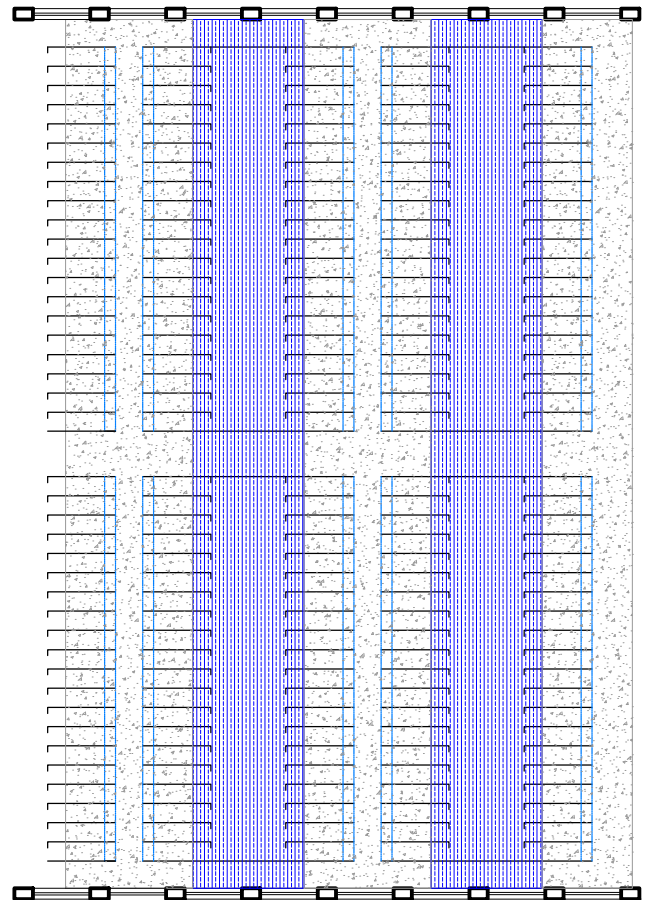


BOX FECONDAZIONE

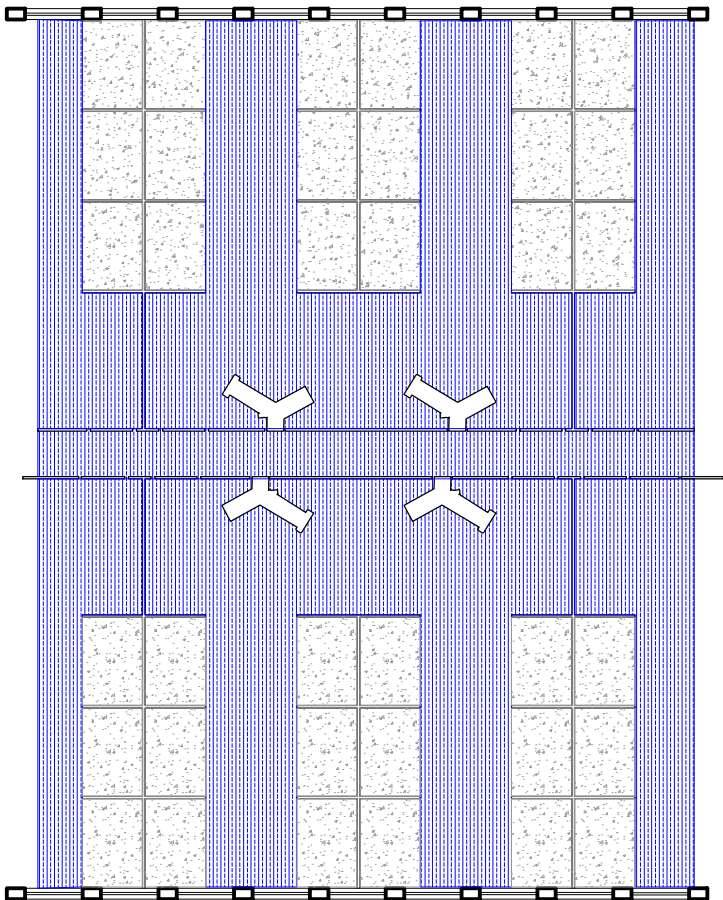


BOX GESTAZIONE

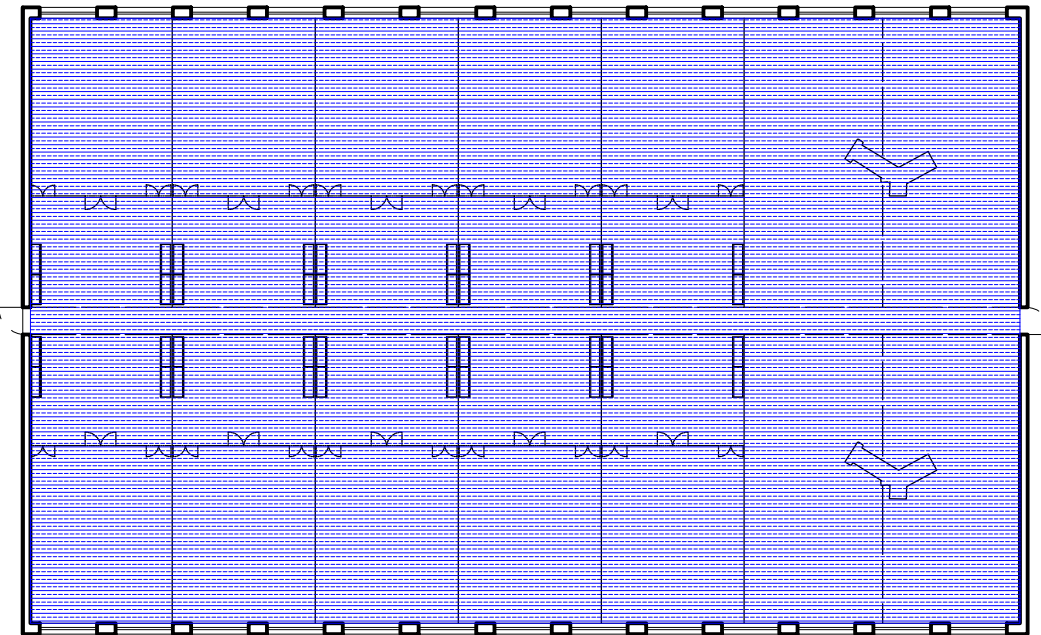

SETTORE  
QUARANTENA

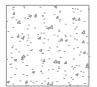 Pavimento pieno

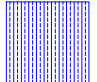 Pavimento fessurato

n° tavola <b>25</b>	Fase <b>AUTORIZZAZIONI</b>	REVISIONI				Id pratica <b>1286</b>
		29 dicembre 2023	Prima versione			
		A	*	D	*	
		B	*	E	*	
		C	*	F	*	
Soggetto		Oggetto Tavola				Scala 1:500
<b>CENTRO SUINICOLO</b>		<b>TIPOLOGIA PAVIMENTAZIONI BOX IN PROGETTO</b>				
Dettaglio Tavola		ESEMPI BOX				
		* *				
		* *				
		* *				
Committente						
PIG GREEN ITALIA S.R.L. Via Volta n,24, Roncoferraro (MN)						
Intervento						
Riquilificazione centro suinicolo						
Opere da eseguirsi a						
Fosdondo (RE) - via Ronchi n° 12						
Il committente				la proprietà		Il progettista architettonico Fantuzzi per. agr. Corrado
						Il progettista strutturale *
STET AGRI						
Via Casali 3 - 42122 Reggio Emilia - Italy Tel +39.0522.332504 Fax +39.0522.393397 www.stetagri.it Email: info@stetagri.it						

