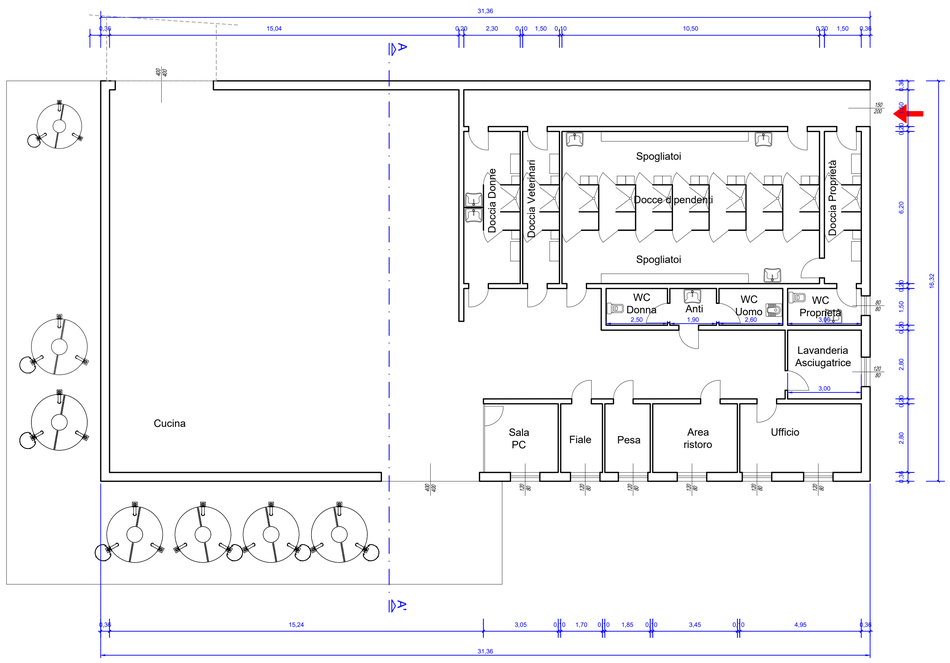

PIANTA PIANO TERRA

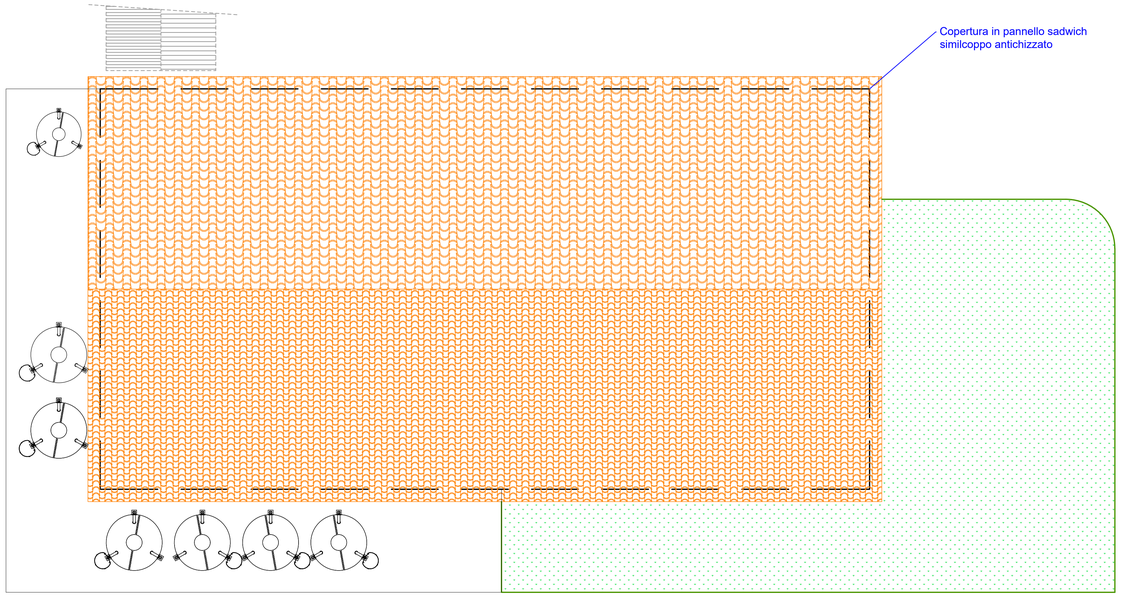

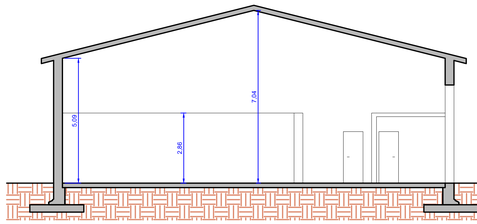

SEZIONE A-A'

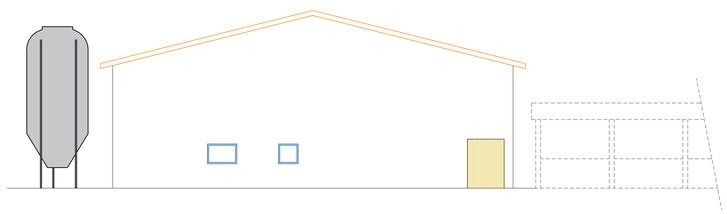

PROSPETTO SUD-EST

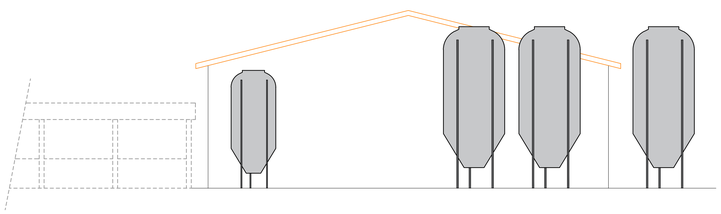

PROSPETTO NORD-OVEST

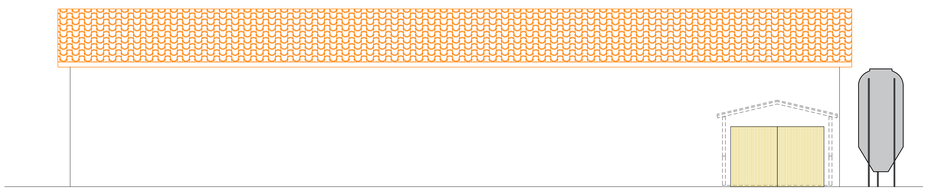

PROSPETTO NORD-EST

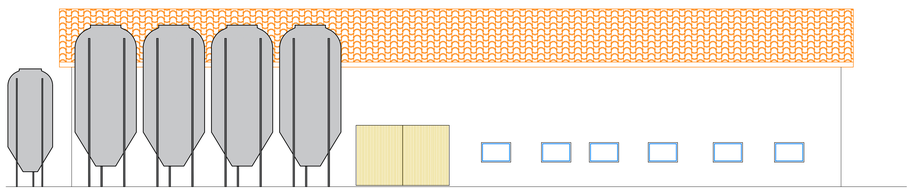

PROSPETTO SUD-OVEST

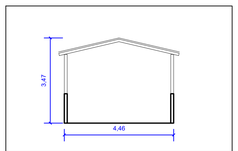

Sezione tipo camminamento coperto

n° tavola	Fase	REVISIONI				id pratica
14	AUTORIZZAZIONI	29 settembre 2023 – Prima versione				1286
		A	01 dicembre 2023	D	*	
		B	*	E	*	
		C	*	F	*	

Soggetto
FILTRO SANITARIO E SERVIZI

Oggetto Tavola
STATO DI PROGETTO

Dettaglio Tavola
PIANTA *
PROSPETTI *
SEZIONE *

Scala 1:100

Committente
PIG GREEN ITALIA S.R.L.
Via Volta n,24, Roncoferraro (MN)

Intervento
Riqualificazione centro suinicolo

Opere da eseguirsi a
Fosdondo (RE) - via Ronchi n° 12

Il committente *la proprietà*

Il progettista architettonico
Fantuzzi per. agr. Corrado

Il progettista strutturale
*

*

*

STET AGRI
Via Casali 3 - 42122 Reggio Emilia - Italy
Tel +39.0522.332504
Fax +39.0522.393397
www.stetagri.it
Email: info@stetagri.it

A sensi di Legge questo disegno è di nostra esclusiva proprietà e quindi non può essere ceduto o tenuto da riprodotto senza nostro esplicito consenso scritto