



PIANTA

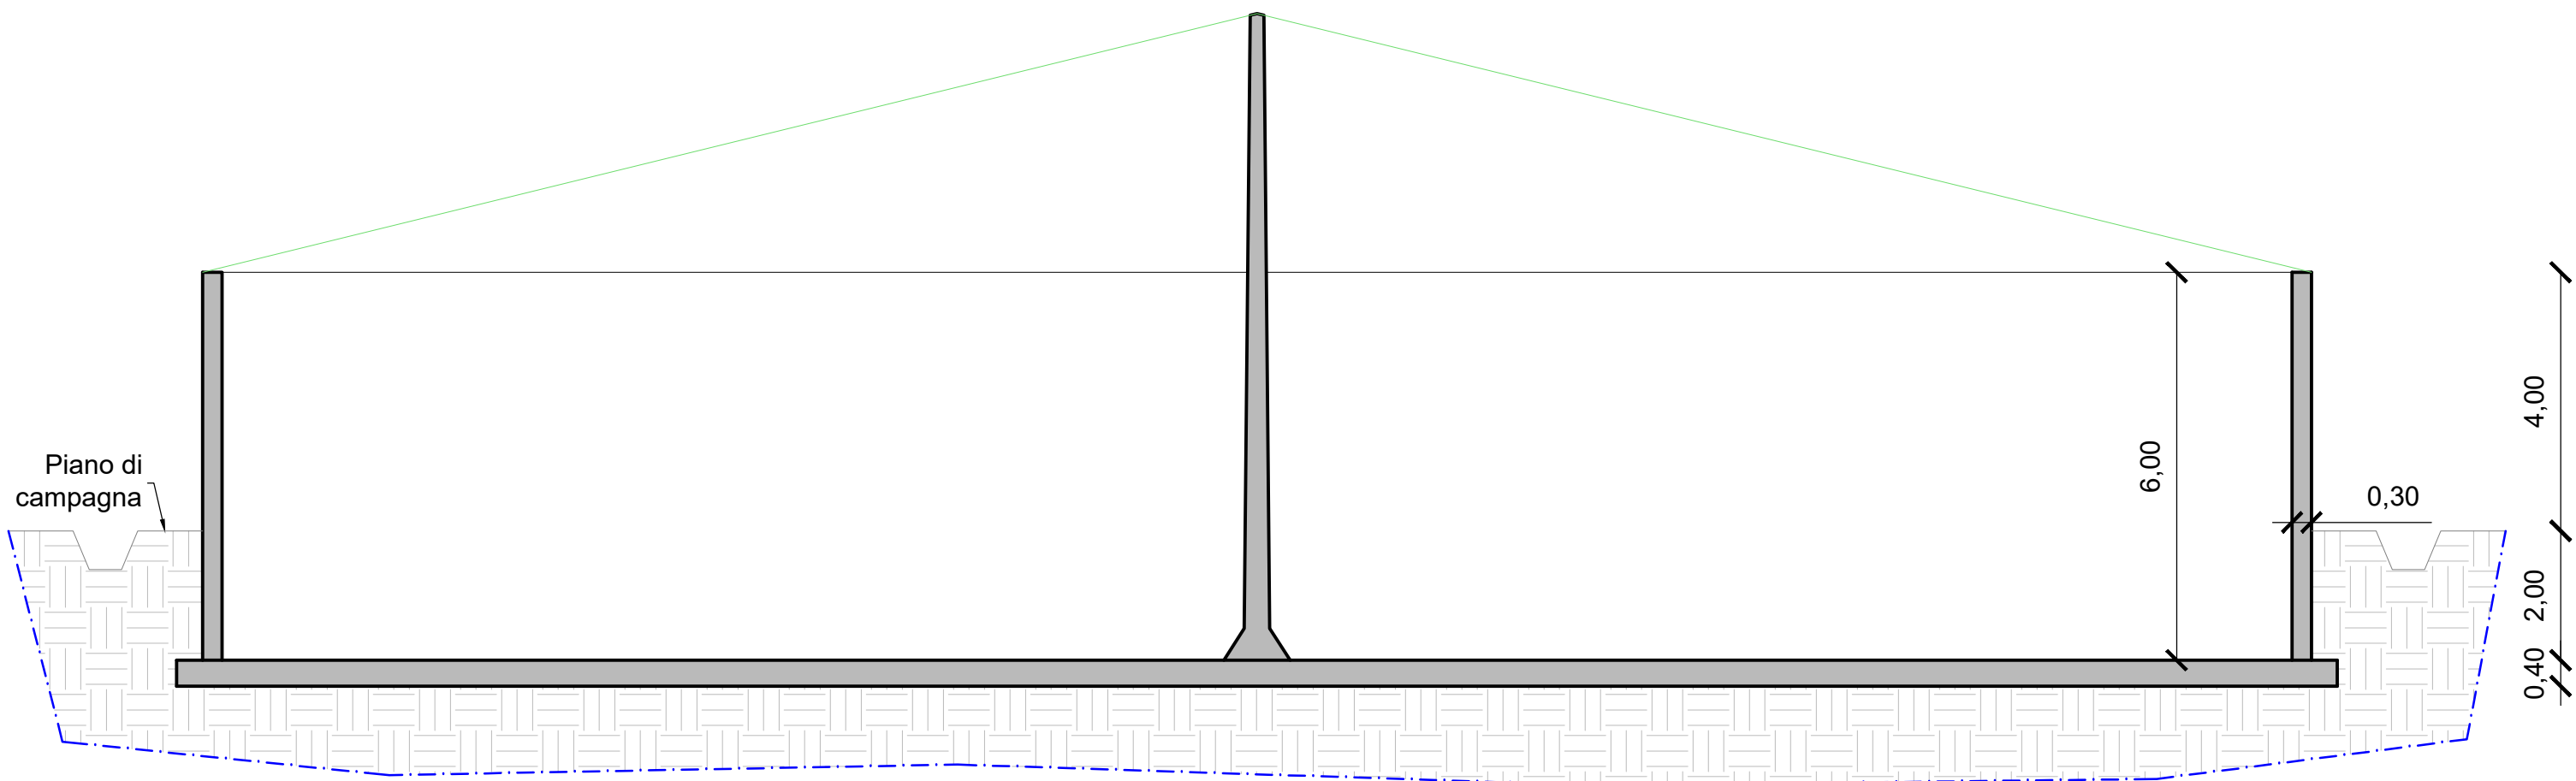

SEZIONE B-B'

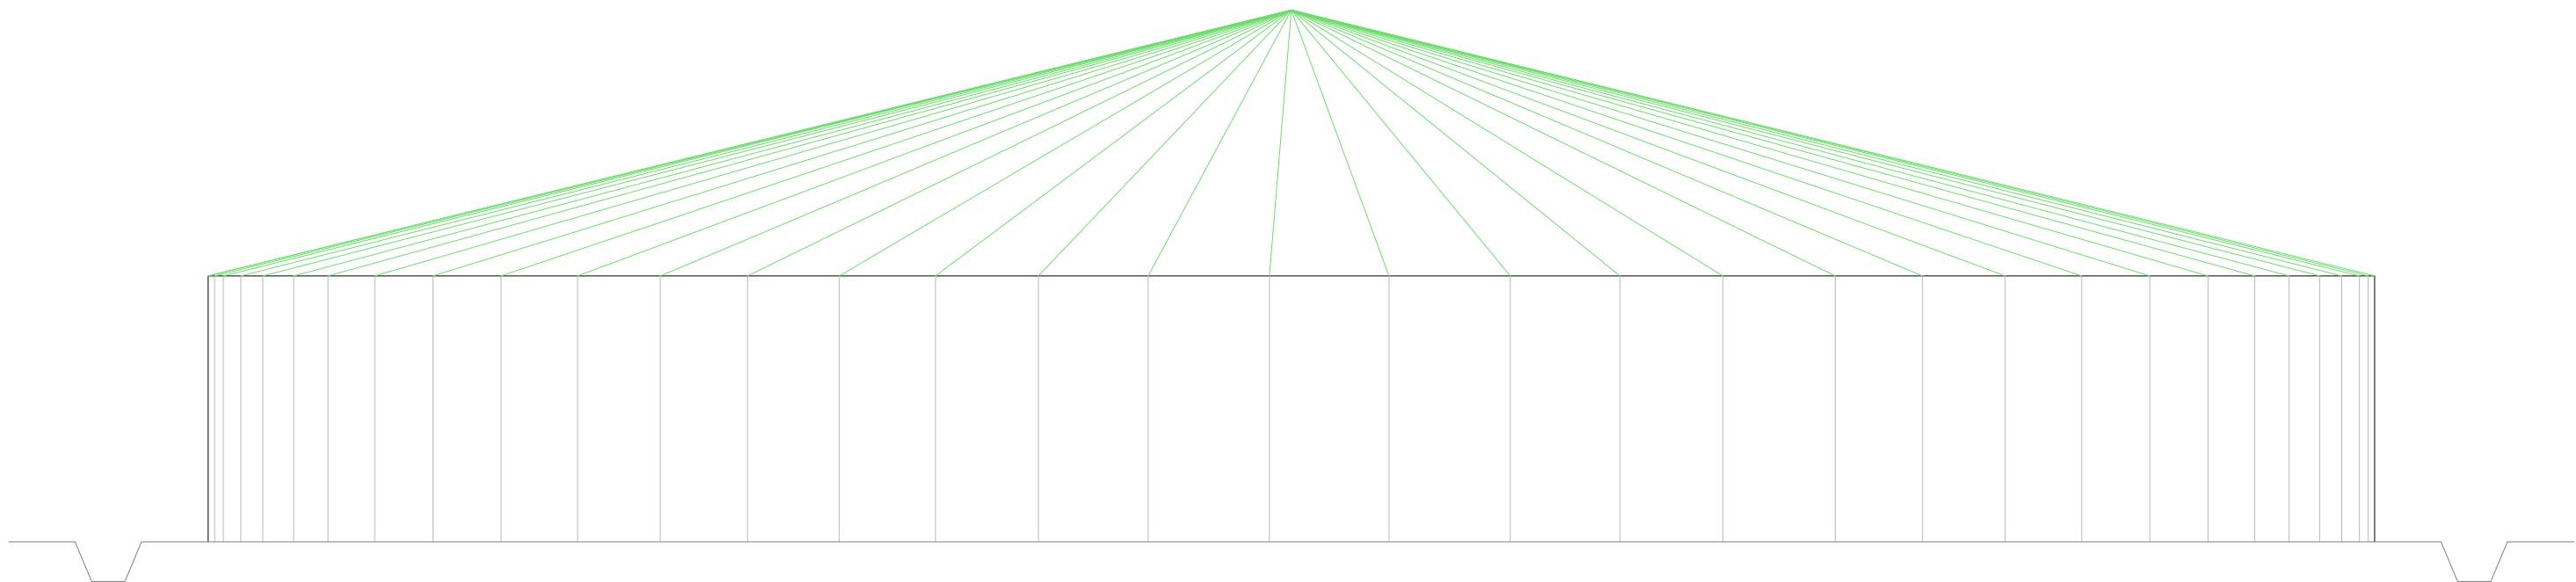

PROSPETTO

n° tavola	Fase	REVISIONI				Id pratica
		29 settembre 2023		Prima versione		
		A	B	D	E	
15	AUTORIZZAZIONI		*		*	1286
			*		*	
			*		*	
Soggetto		Oggetto Tavola				Scala 1:100
VASCHE DI STOCCAGGIO V1 - V2 - V3		STATO DI PROGETTO				
Dettaglio Tavola						
PIANTA		*				Scala 1:100
PROSPETTO		*				
SEZIONE		*				
Committente						Intervento
PIG GREEN ITALIA S.R.L. Via Volta n,24, Roncoferraro (MN)						
Riqualificazione centro suinicolo						
Opere da eseguirsi a						Il progettista architettonico Fantuzzi per. agr. Corrado
Fosdondo (RE) - via Ronchi n° 12						
Il committente la proprietà						
*						