



PIANTA

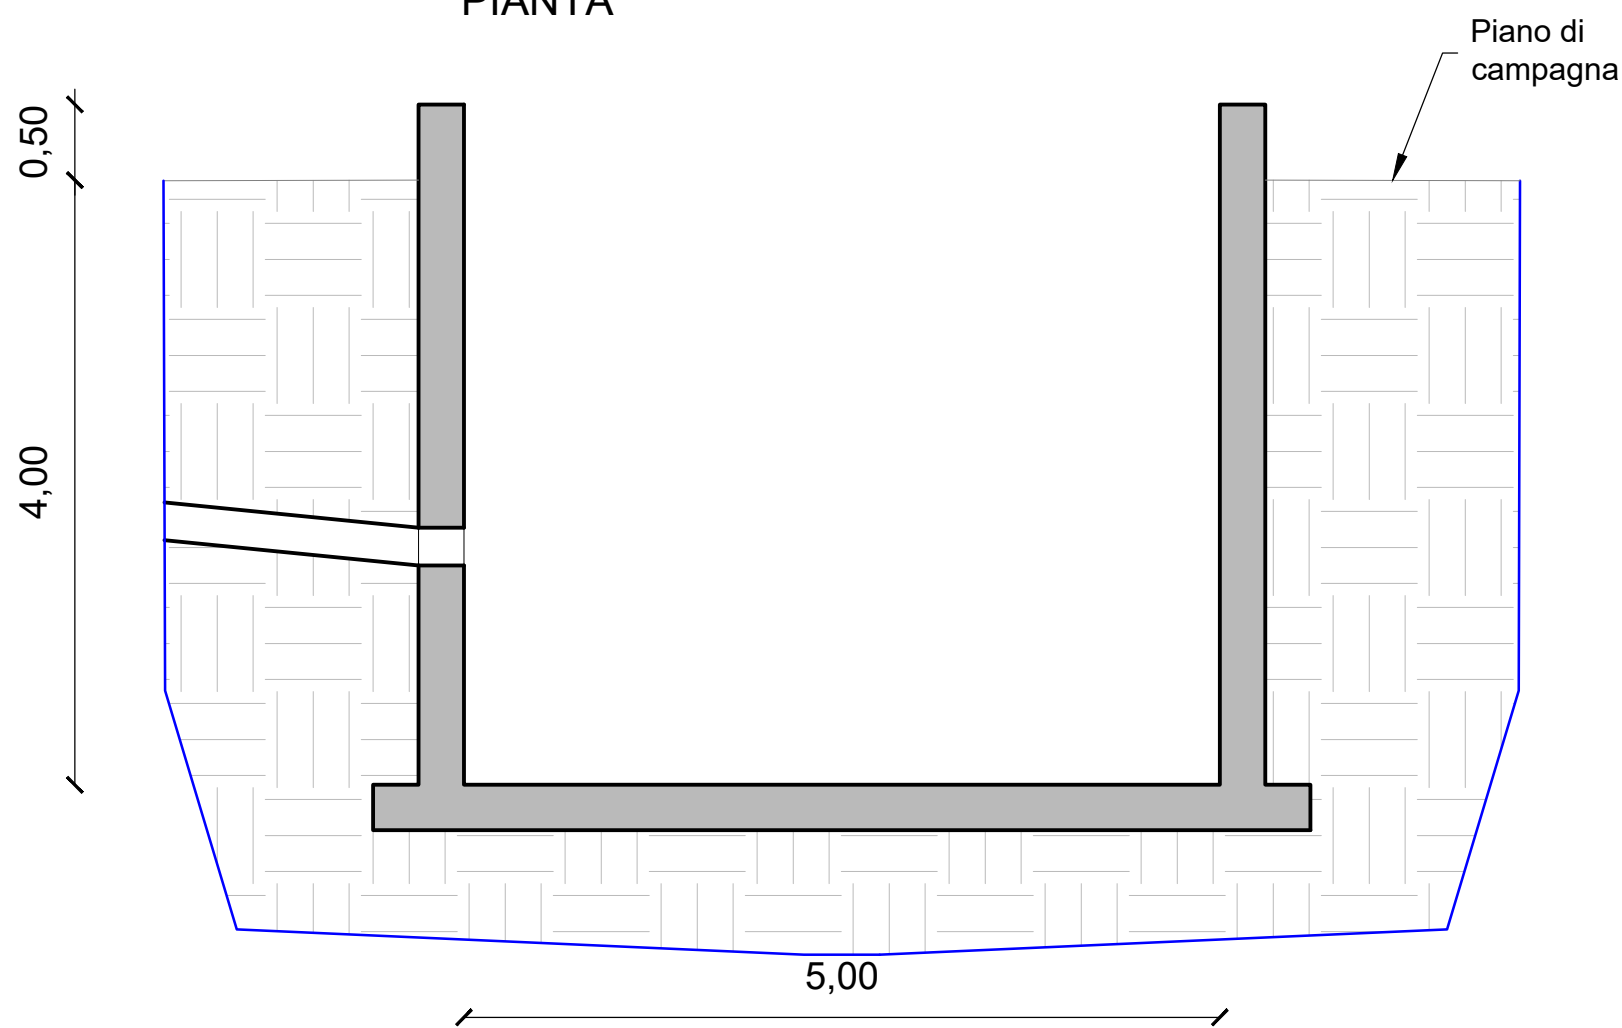

SEZIONE A-A'

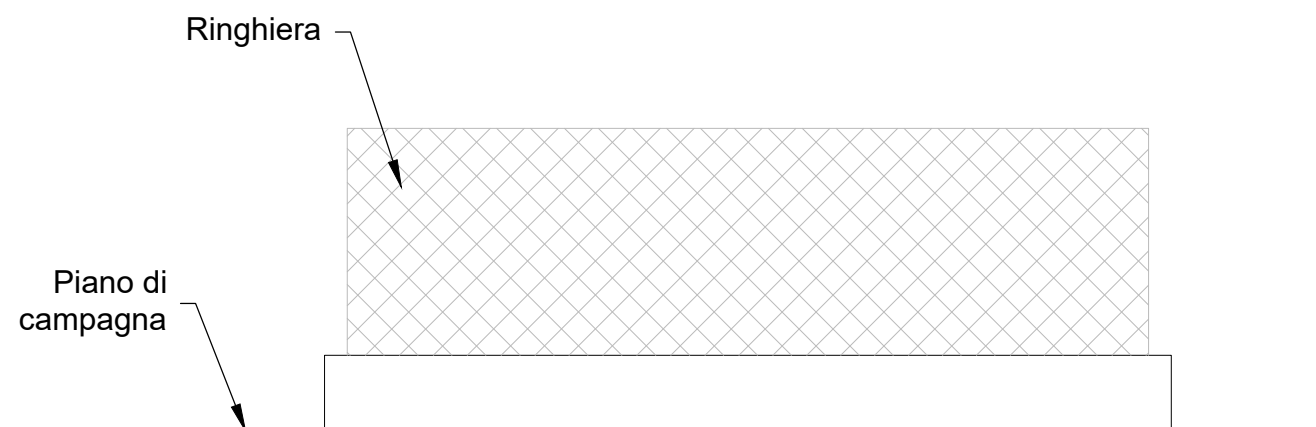

PROSPETTO

n° tavola 23	Fase AUTORIZZAZIONI	REVISIONI				id pratica 1286
		13 dicembre 2023		Prima versione		
		A	*	D	*	
		B	*	E	*	
C	*	F	*			
Soggetto VASCA DI TRANSITO		Oggetto Tavola STATO DI PROGETTO				
Dettaglio Tavola						Scala 1:50
PIANTA		*				
PROSPETTO		*				
SEZIONE		*				
Committente PIG GREEN ITALIA S.R.L. Via Volta n,24, Roncoferraro (MN)						
Intervento Riqualificazione centro suinicolo						
Opere da eseguirsi a Fosdondo (RE) - via Ronchi n° 12						
il committente				la proprietà		Il progettista architettonico Fantuzzi per. agr. Corrado
*				*		
Il progettista strutturale *						
STET AGRI		Via Casali 3 - 42122 Reggio Emilia - Italy Tel +39.0522.332504 Fax +39.0522.393397 www.stetagri.it Email: info@stetagri.it				

Ai sensi di Legge questo disegno è di nostra esclusiva proprietà e quindi non può essere ceduto a terzi nè riprodotto senza nostro esplicito consenso scritto