



Prospetto Nord-Est

PROSPETTO SUD-OVEST

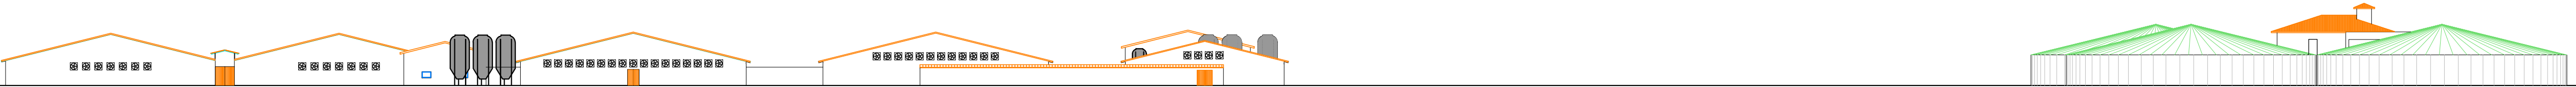

Prospetto Nord-Ovest

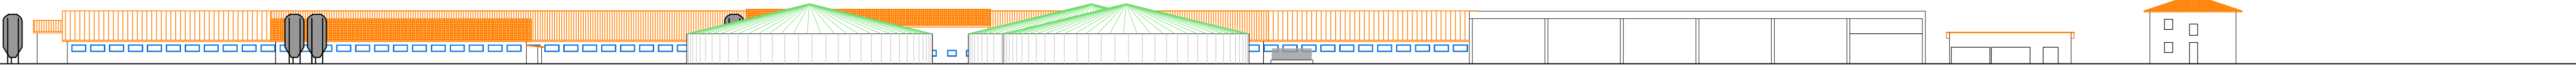

Prospetto Sud-Ovest



Prospetto Sud-Est

N° tavola	Fase	REVISIONI		1286
6	AUTORIZZAZIONI	28 settembre 2023	28 settembre 2023	
		07 dicembre 2023	07 dicembre 2023	
		13 dicembre 2023	13 dicembre 2023	
Soggetto		SITO		STATO DI PROGETTO
Dettaglio Tavola		PROSPETTI		Scala 1:500
Comittente		PIG GREEN ITALIA S.R.L.		
Intervento		Riqualificazione centro suinicolo		
Opere da eseguirsi a		Fosdondo (RE) - via Ronchi n° 12		
Il committente		la proprietà		
Il progettista architettonico		Fantuzzi per. agr. Corrado		
Il progettista strutturale				
STET AGRI		Via Casali 3 - 42122 Reggio Emilia - Italy		
		Tel +39 0522 33204		
		Fax +39 0522 393397		
		Email info@stetagri.it		