


Prospetto Nord-Est



Prospetto Nord-Ovest



Prospetto Sud-Ovest

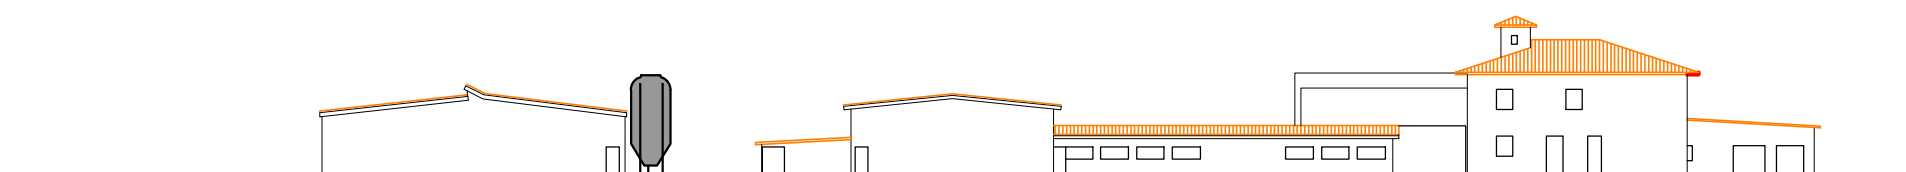

Prospetto Sud-Est

N° tavola	Fase	REVISIONI				1286
4	AUTORIZZAZIONI	25 settembre 2023	27 dicembre 2023	12 dicembre 2023		
Soggetto		SITO				STATO ATTUALE
Dettaglio Tavola		PROSPETTI				Scala 1:500
Committente		PIG GREEN ITALIA S.R.L. Via Volta n.24, Roncoferraro (MN)				
Intervento		Riqualificazione centro suinicolo				
Opere da eseguirsi a		Fosdondo (RE) - via Ronchi n° 12				
Il committente		La proprietà				
Il progettista architettonico		Fantuzzi per. agr. Corrado				
Il progettista strutturale						
STET AGRI		Via Casali 3 - 42122 Reggio Emilia - Italy Tel +39 0522 33204 Fax +39 0522 393397 Email info@stetagri.it				