



PIANTA

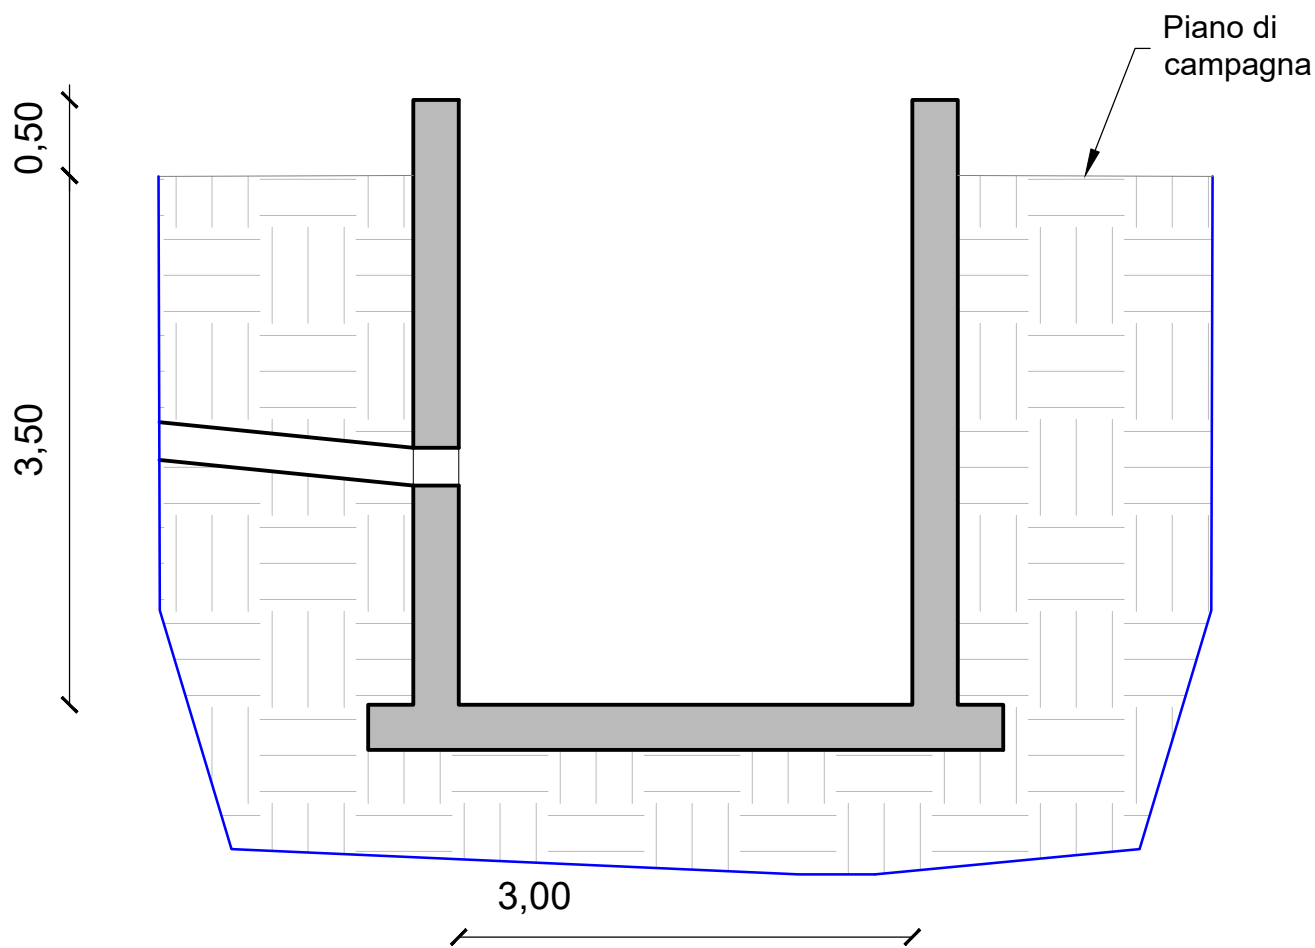

SEZIONE A-A'

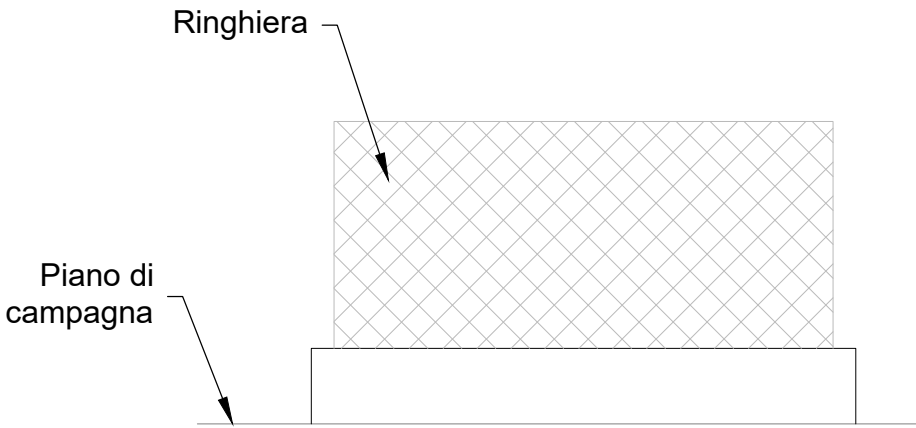

PROSPETTO

n° tavola	Fase	REVISIONI				id pratica
		13 dicembre 2023		Prima versione		
		A	*	D	*	
		B	*	E	*	
C	*	F	*			
17	AUTORIZZAZIONI					1286
Soggetto		Oggetto Tavola				
VASCA DI RILANCIO QUARANTENA		STATO DI PROGETTO				
Dettaglio Tavola					Scala 1:50	
PIANTA		*				
PROSPETTO		*				
SEZIONE		*				
Committente						
PIG GREEN ITALIA S.R.L. Via Volta n,24, Roncoferraro (MN)						
Intervento						
Riqualificazione centro suinicolo						
Opere da eseguirsi a						
Fosdondo (RE) - via Ronchi n° 12						
<div>il committente</div> <div>la proprietà</div> <div>*</div> <div>*</div>				Il progettista architettonico Fantuzzi per. agr. Corrado		
				Il progettista strutturale *		
STET AGRI		Via Casali 3 - 42122 Reggio Emilia - Italy Tel +39.0522.332504 Fax +39.0522.393397 www.stetagri.it Email: info@stetagri.it				

Ai sensi di Legge questo disegno è di nostra esclusiva proprietà e quindi non può essere ceduto a terzi nè riprodotto senza nostro esplicito consenso scritto

Ai sensi di Legge questo disegno è di nostra esclusiva proprietà e quindi non può essere ceduto a terzi né riprodotto senza nostro esplicito consenso scritto