



PIANTA

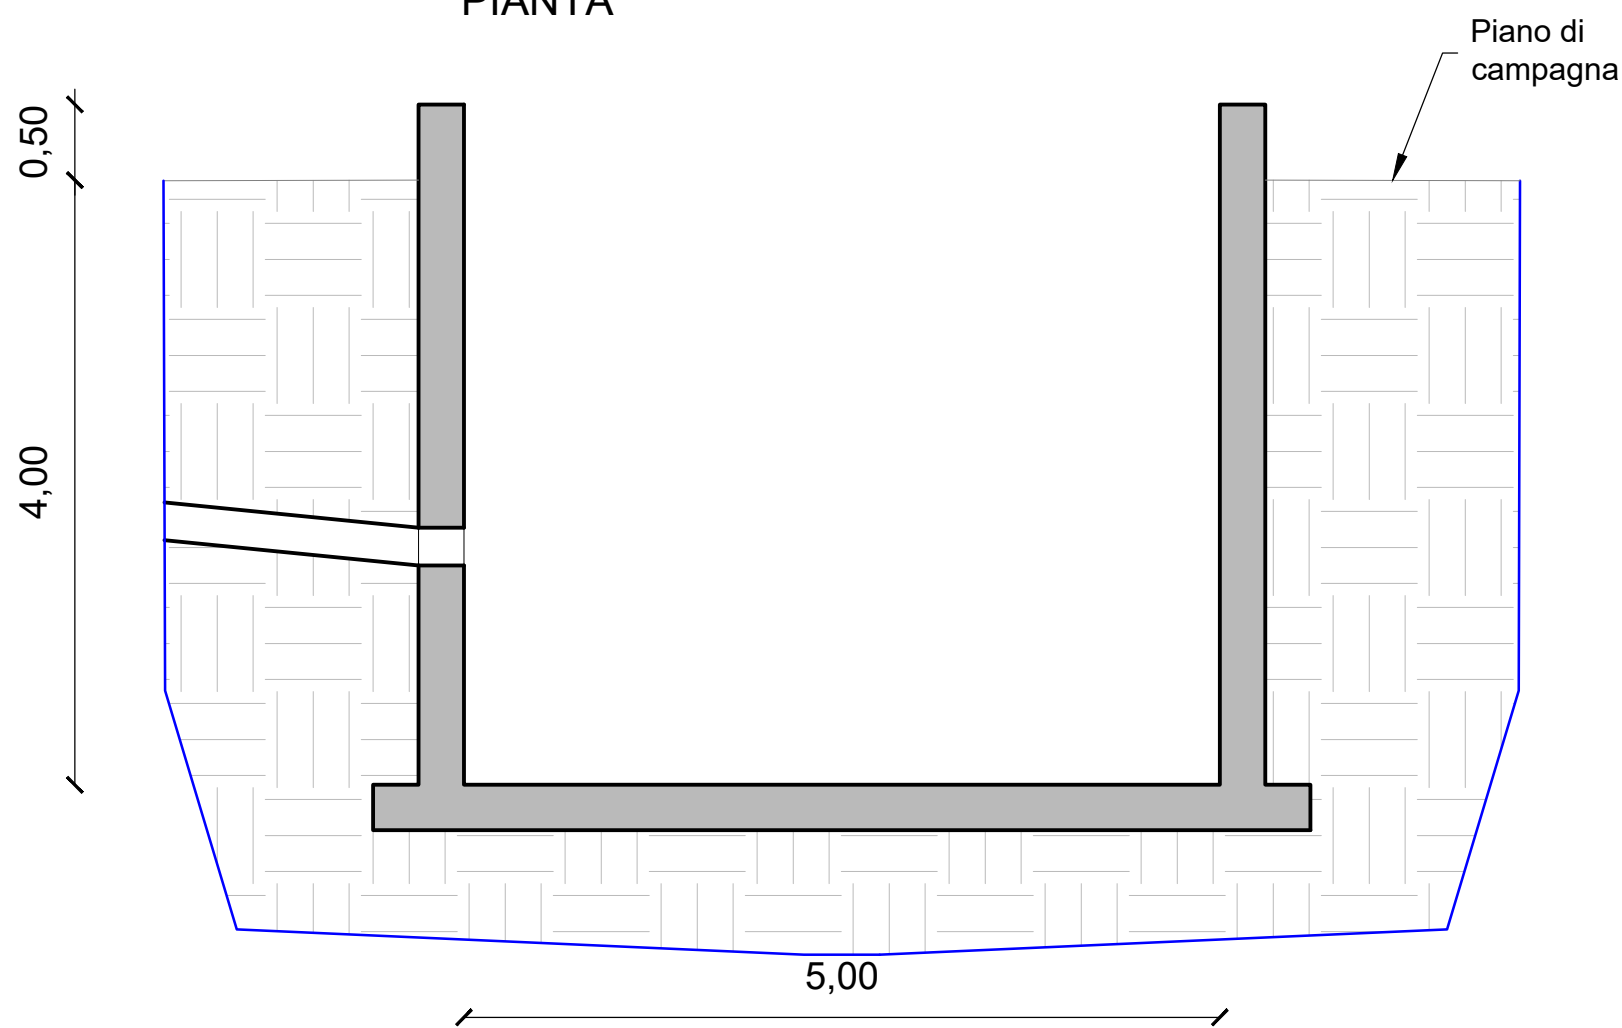

SEZIONE A-A'

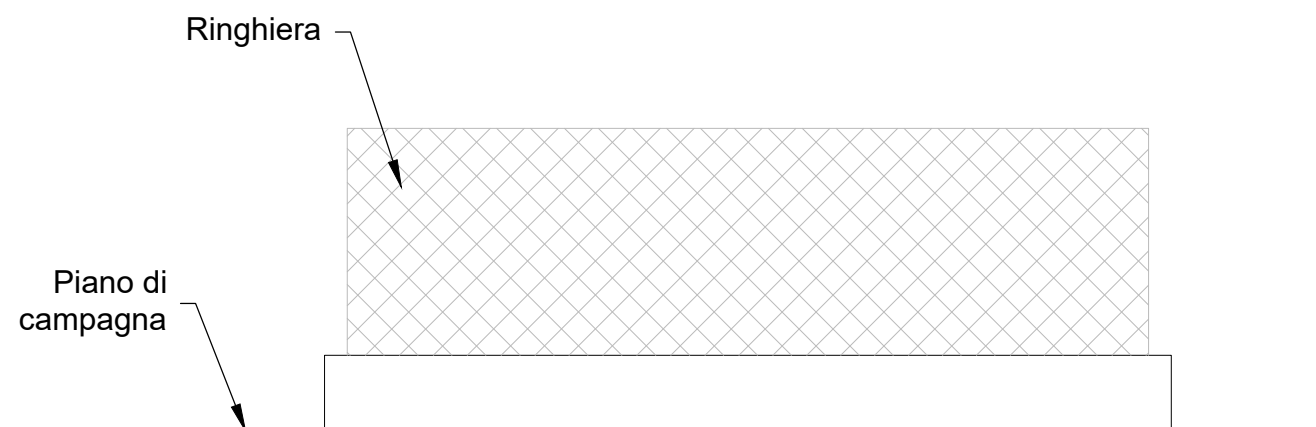

PROSPETTO

n° tavola <b>16</b>	Fase <b>AUTORIZZAZIONI</b>	REVISIONI				id pratica <b>1286</b>
		13 dicembre 2023		Prima versione		
		A	*	D	*	
		B	*	E	*	
C	*	F	*			
Soggetto <b>VASCA DI RILANCIO PORCILAIE</b>		Oggetto Tavola <b>STATO DI PROGETTO</b>				
Dettaglio Tavola						Scala 1:50
<b>PIANTA</b>		*				
<b>PROSPETTO</b>		*				
<b>SEZIONE</b>		*				
Committente <b>PIG GREEN ITALIA S.R.L.</b> <b>Via Volta n,24, Roncoferraro (MN)</b>						
Intervento <b>Riqualificazione centro suinicolo</b>						
Opere da eseguirsi a <b>Fosdondo (RE) - via Ronchi n° 12</b>						
<i>il committente</i>				<i>la proprietà</i>		<i>Il progettista architettonico</i> <b>Fantuzzi per. agr. Corrado</b>
<i>*</i>				<i>*</i>		<i>Il progettista strutturale</i> <b>*</b>
<b>STET</b>		Via Casali 3 - 42122 Reggio Emilia - Italy Tel +39.0522.332504 Fax +39.0522.393397 www.stetagri.it Email: info@stetagri.it				
<b>AGRI</b>						

Ai sensi di Legge questo disegno è di nostra esclusiva proprietà e quindi non può essere ceduto a terzi nè riprodotto senza nostro esplicito consenso scritto