



PIANTA CABINA ENEL DG-2092

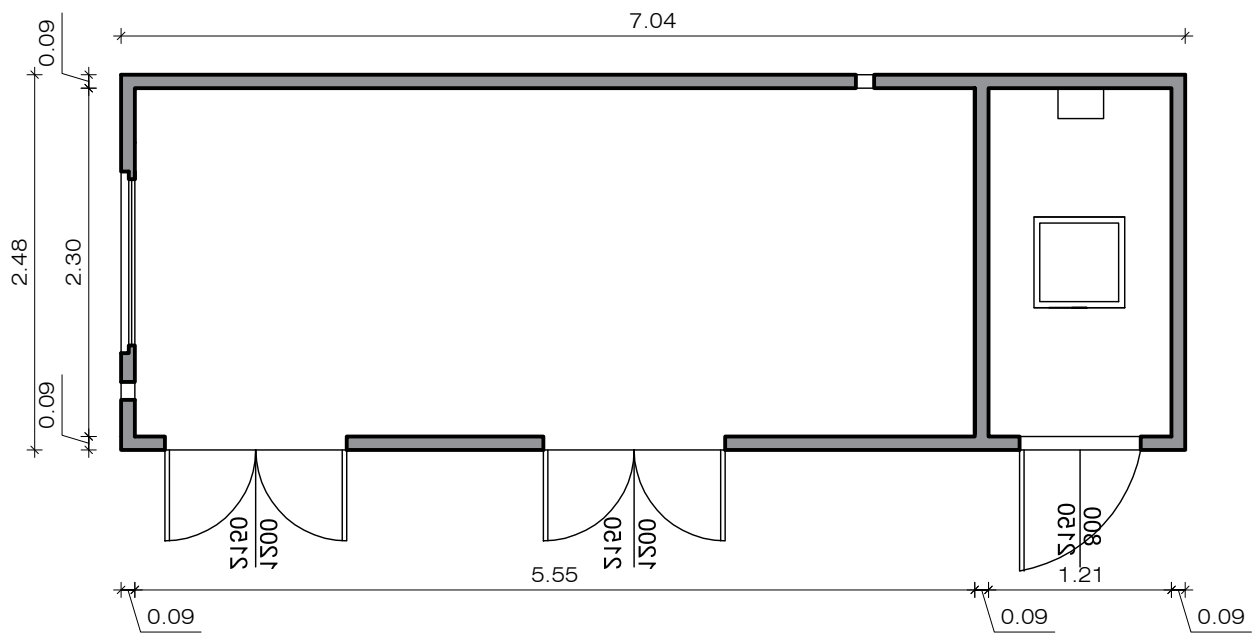

PROSPETTI CABINA ENEL DG-2092

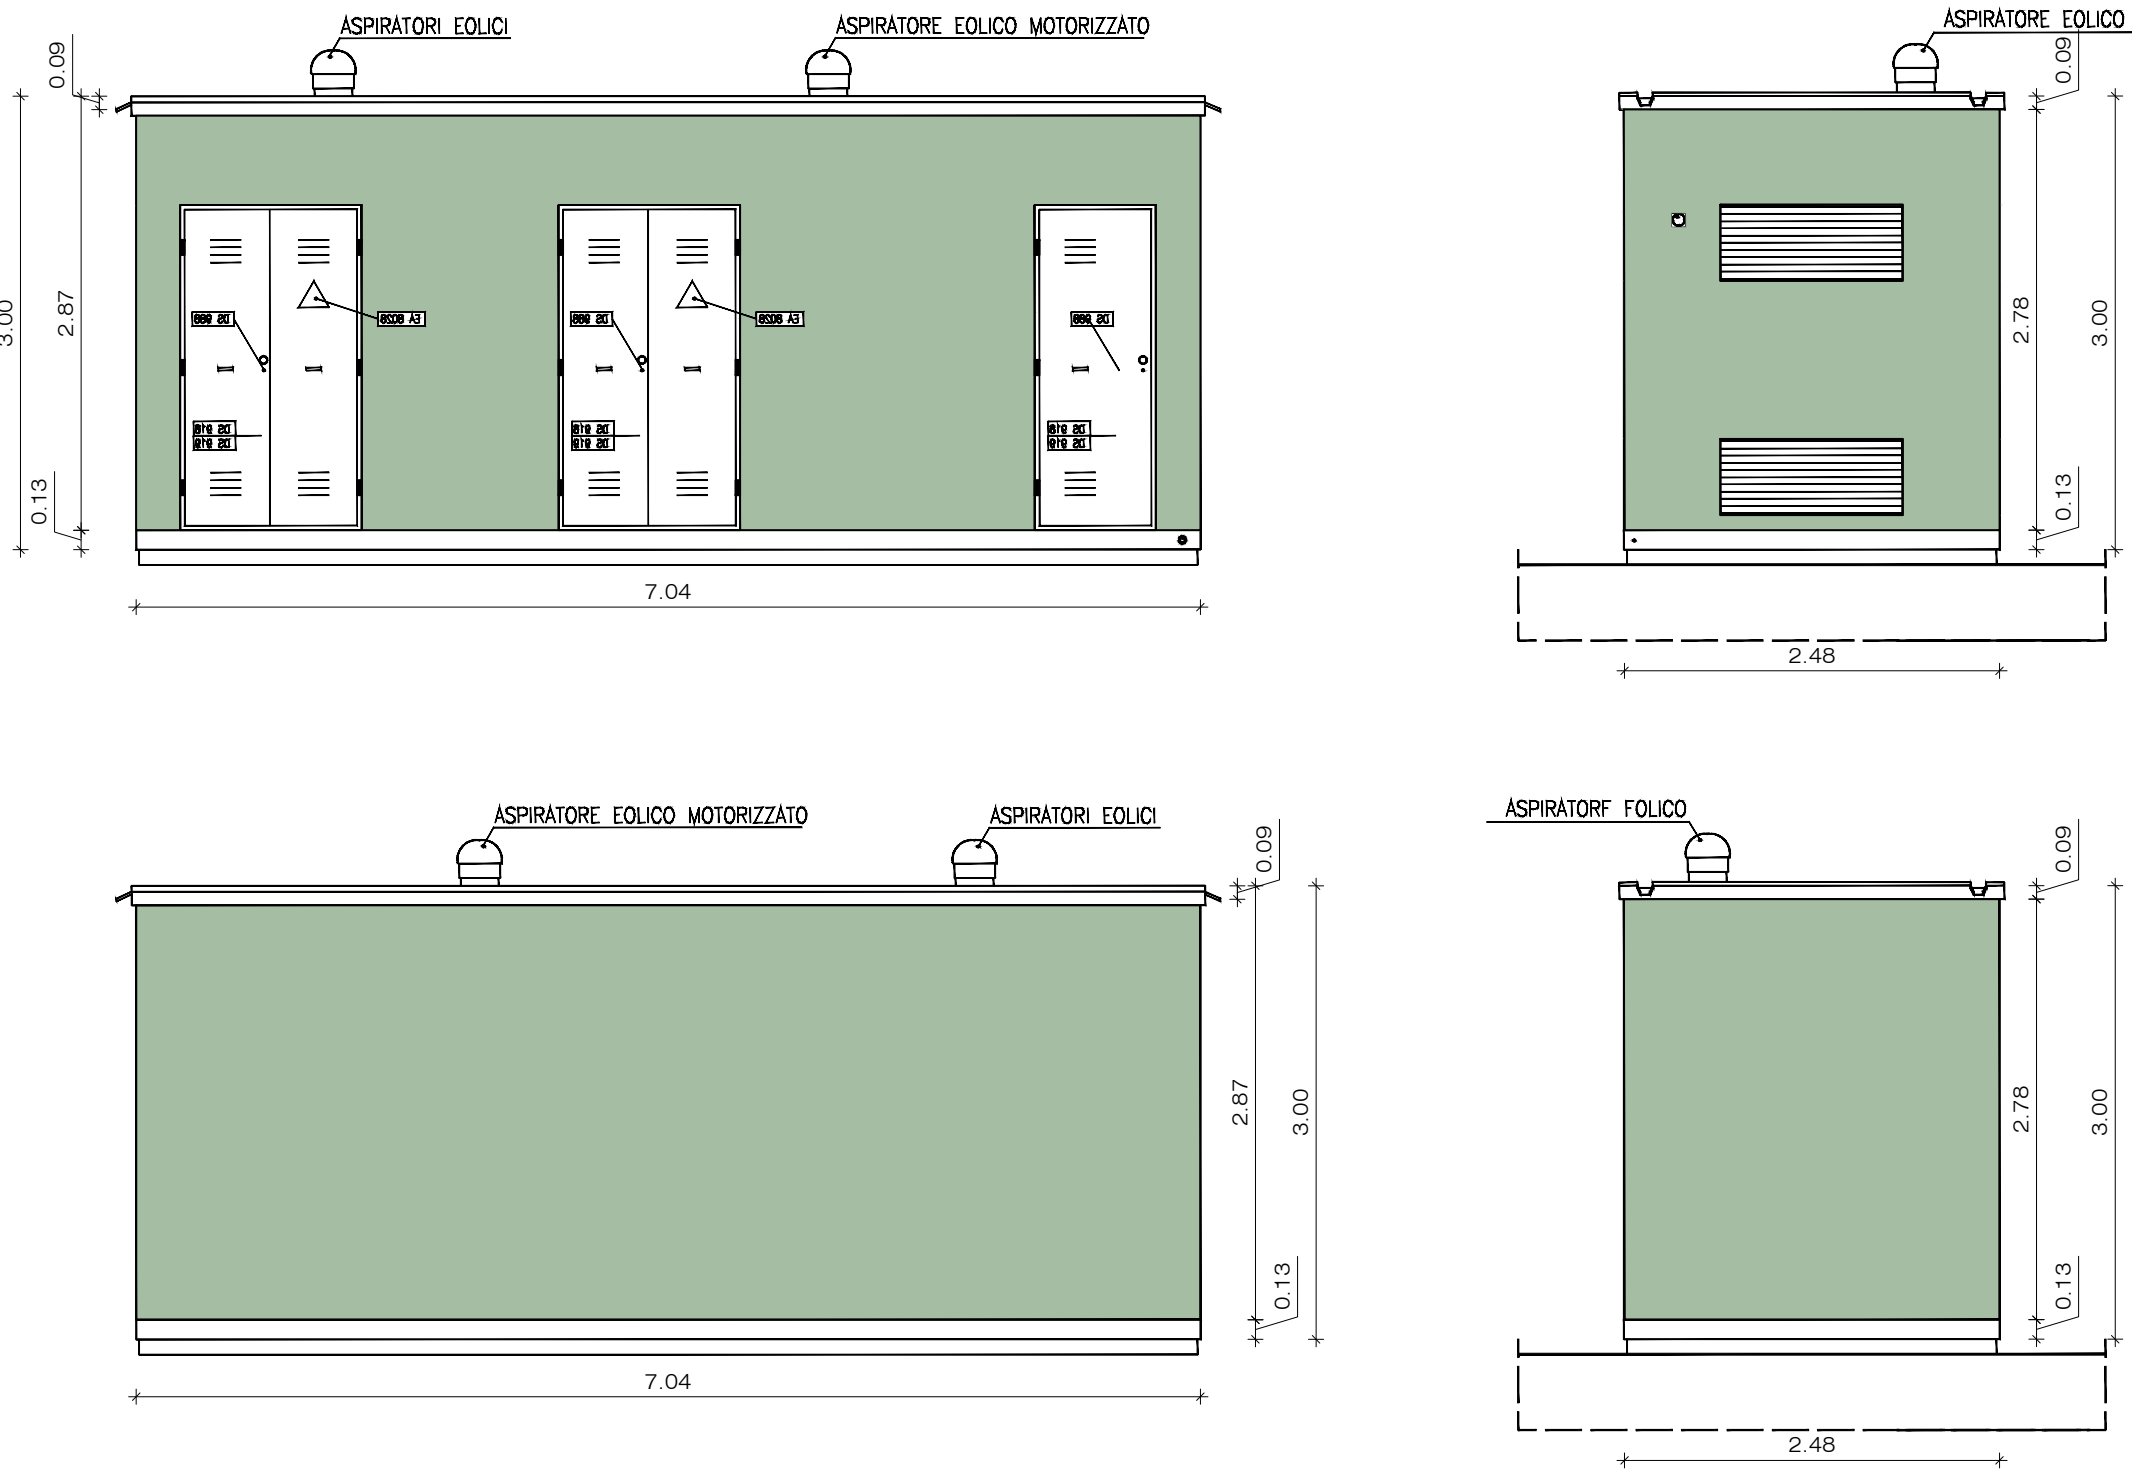

Regione Emilia Romagna - Provincia di Ferrara
Comune di Ferrara

CONNESSIONE ALLA RETE MT E-Distribuzione

PER LA REALIZZAZIONE DI UN IMPIANTO FOTOVOLTAICO

sito in Via Vallazza snc nel Comune di Ferrara (FE) frazione Cona

CODICE DI RINTRACCIABILITA': 310462012

Potenza Impianto 9,573 MWp

PROGETTO DEFINITIVO



Proponente

LIGHTSOURCE RENEWABLE ENERGY ITALY SPV 14 S.R.L.

VIA G. LEOPARDI, 7 - 20123 MILANO (MI) - P.IVA: 12593780963

PEC: lightsourcepv_14@legalmail.it

Progettazione 

Ing. Antonello Ruttilio

VIA R. ZANDONAI 4 - 44124 - FERRARA (FE) - P.IVA: 00522150382 - PEC: incico@pec.it

Tel.: +39 0532 202613 - email: a.ruttilio@incico.com

Coordinamento progettuale 

Solar IT s.r.l.

VIA ILARIA ALPI 4 - 46100 - MANTOVA (MN) - P.IVA: 02627240209 - PEC: solarit@lamiappec.it

Tel.: +39 0425 072257 - email: info@solarglobal.com



Titolo Elaborato

CABINA CONSEGNA DISTRIBUTORE					
LIVELLO PROGETTO	COD. ELABORATO	FILE NAME	DATA	SCALA	
DEFINITIVO	23-LS15787-IT-CONA-PTO-T16_0	23-LS15787-IT-CONA-PTO-T16_0.DWG	13/03/2023	1:50	
Revisions					
ED-10_Accesso area di impianto					
REV.	DATA	DESCRIZIONE	ESEGUITO	VERIFICATO	APPROVATO
0	13/03/2023	EMISSIONE PER APPROVAZIONE	MCA	MLA	ARU

FIRMA E-DISTRIBUZIONE