



Pianta

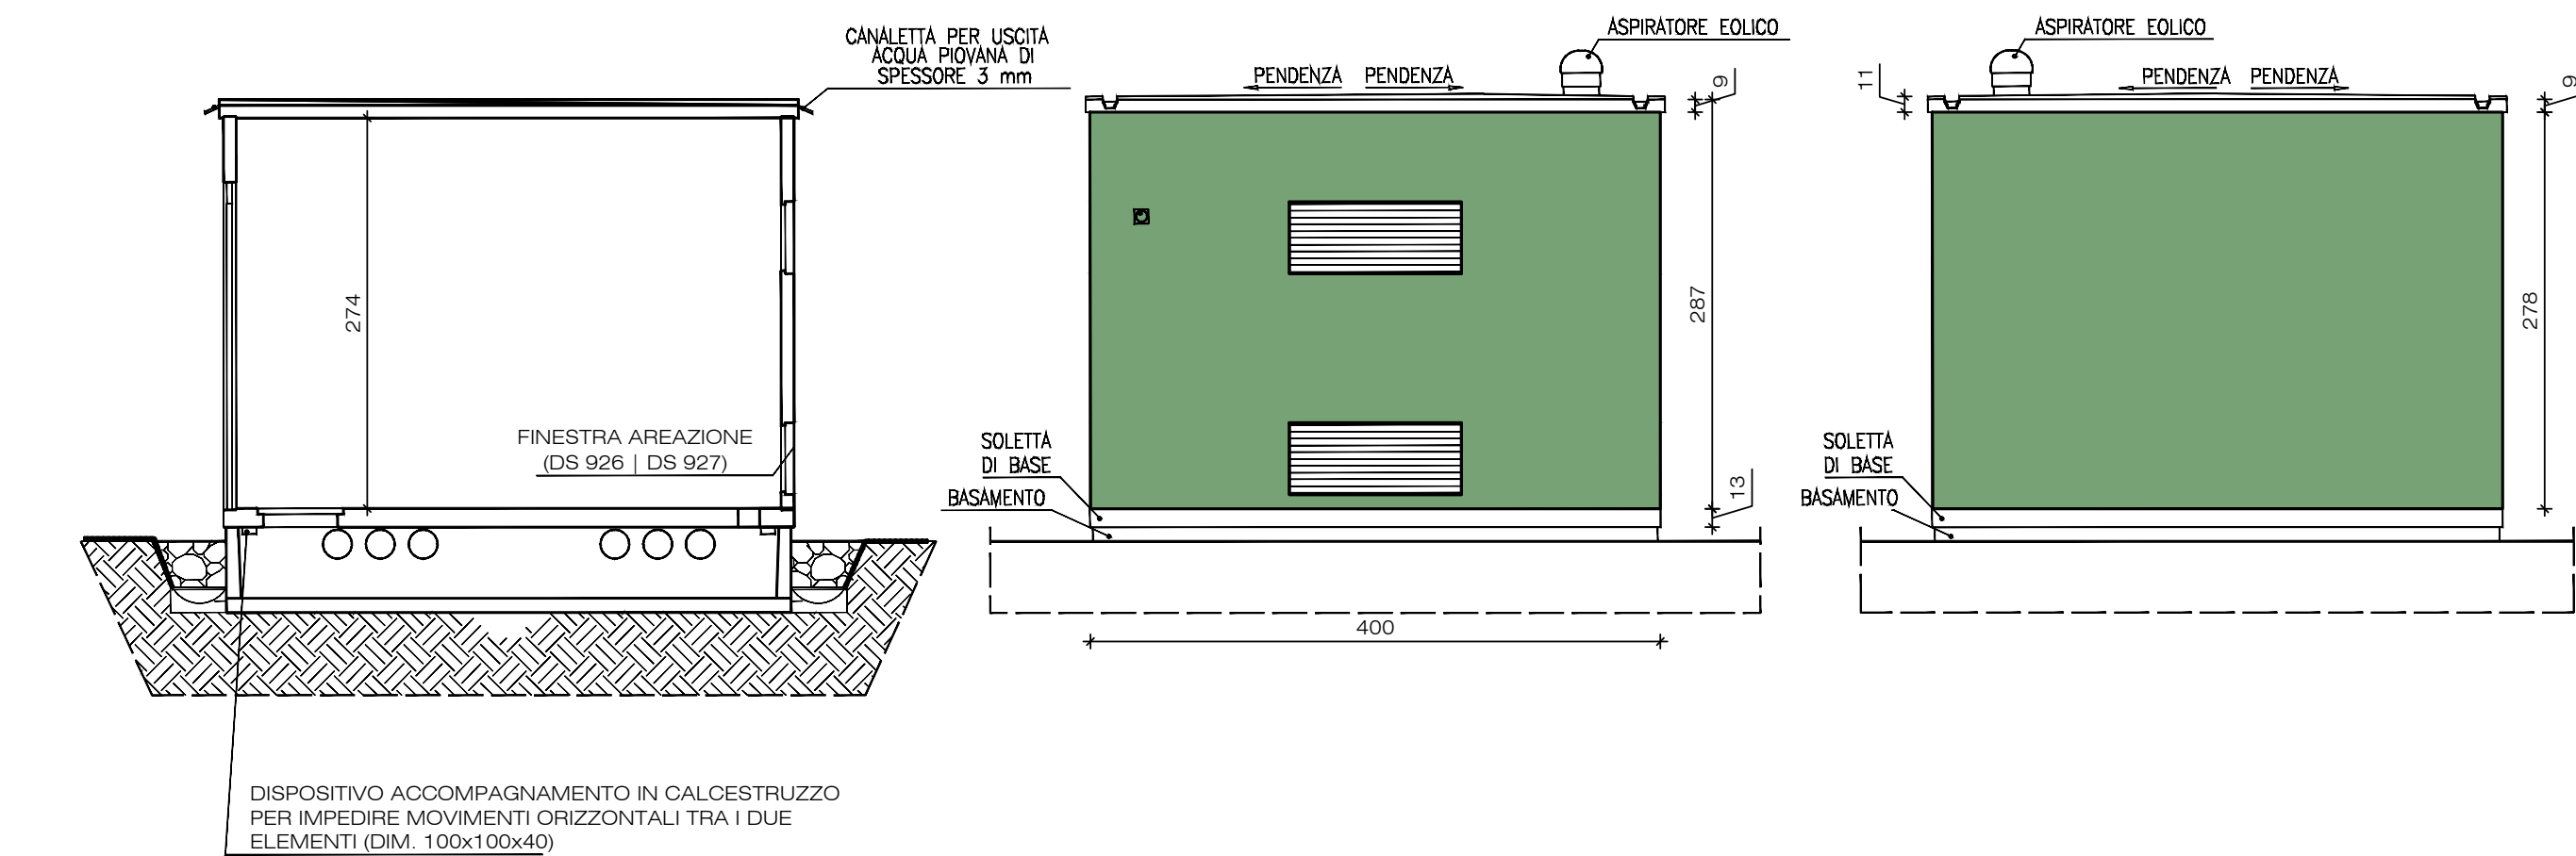

Sezioni e Prospetti

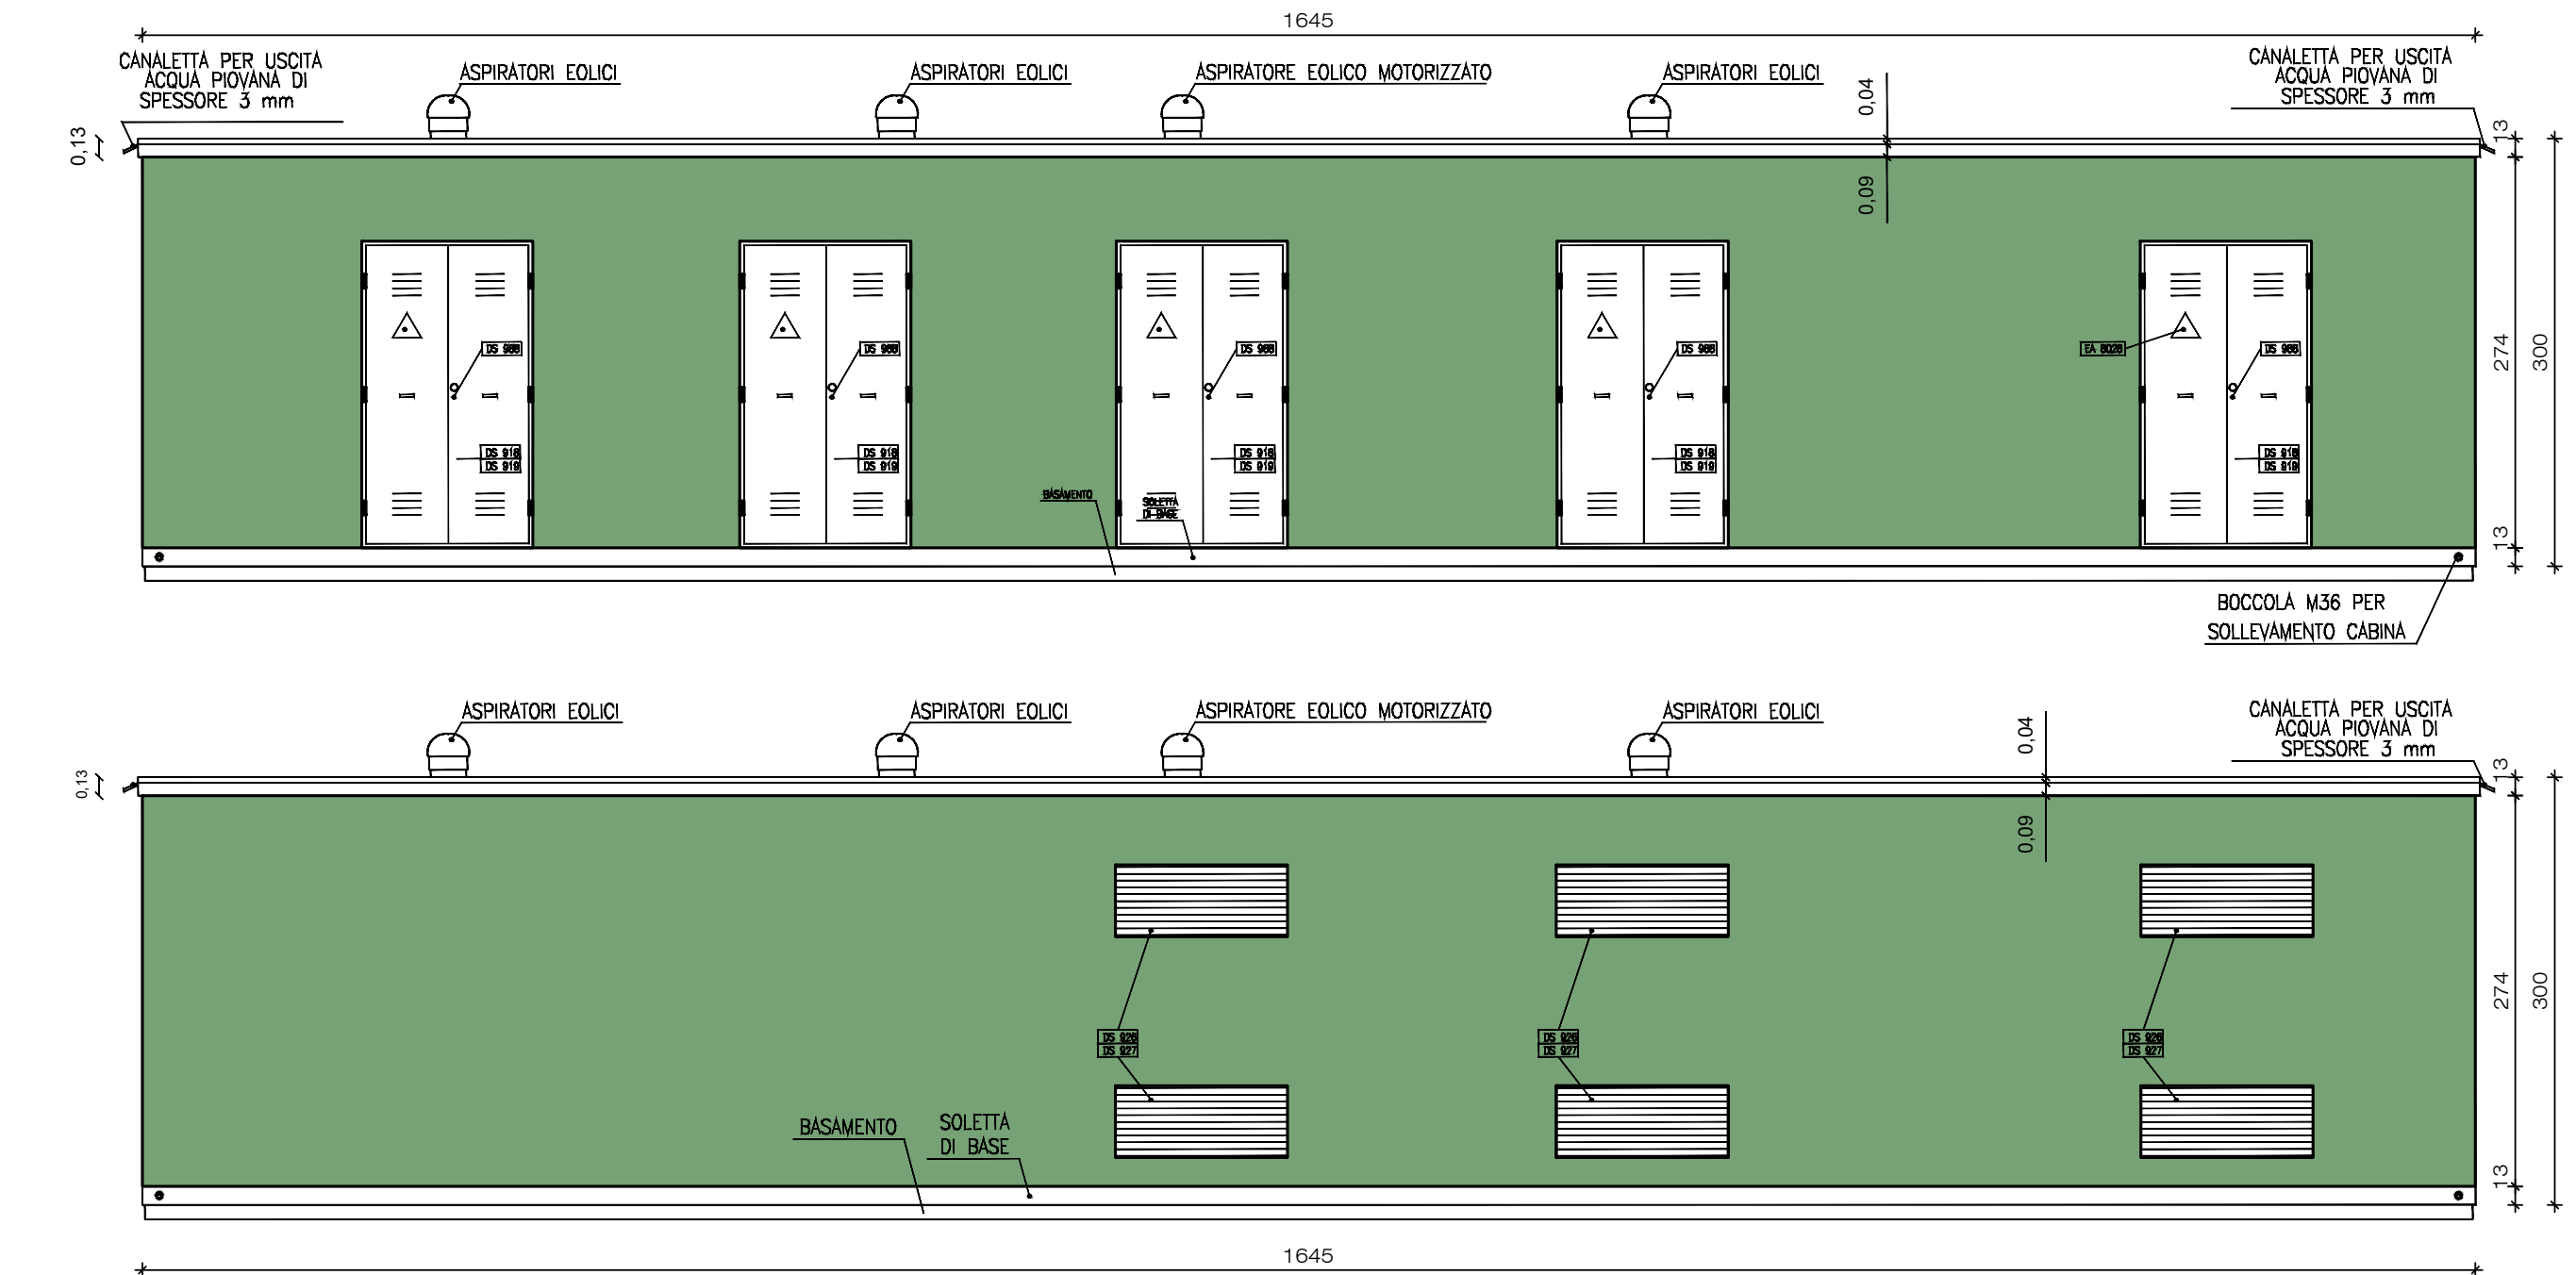

Prospetti





Regione Emilia Romagna

Comune di Ferrara (FE)

**IMPIANTO FOTOVOLTAICO  
E OPERE CONNESSE**

Potenza Impianto 9,573 MWp



**Proponente**

LIGHTSOURCE RENEWABLE ENERGY ITALY SPV 14 S.R.L.

VIA G. LEOPARDI, 7 - 20123 MILANO (MI) - P.IVA: 12593780963 - PEC: lightsourcepv\_14@legalmail.it

**Progettazione**

 **Incico spa**

**Ing. Antonello Ruttilio**  
VIA R. ZANDONAI 4 - 44124 - FERRARA (FE) - P.IVA: 00522150382 - PEC: incico@pec.it  
Tel.: +39 0532 202613 - email: a.ruttilio@incico.com

**Collaboratori**

 **Incico spa**

**Ing. Lorenzo Stocchino**  
VIA R. ZANDONAI 4 - 44124 - FERRARA (FE) - P.IVA: 00522150382 - PEC: incico@pec.it  
Tel.: +39 0532 202613 - email: l.stocchino@incico.com

**Coordinamento progettuale**

 **Solar IT**

**Solar IT s.r.l.**  
VIA ILARIA ALPI 4 - 46100 - MANTOVA (MN) - P.IVA: 02627240209 - PEC: solarit@lamiapec.it  
Tel.: +39 0425 072257 - email: info@solarglobal.com

**Titolo Elaborato**

CABINA UTENTE: PIANTE, PROSPETTI E PARTICOLARI

LIVELLO PROGETTO	COD. ELABORATO	FILE NAME	DATA	SCALA
DEFINITIVO	23-LS15787-IT-CONA-PI-T08	23-LS15787-IT-CONA-PI-T08_1	30/05/2023	1:1000

**Revisioni**

REV.	DATA	DESCRIZIONE	ESEGUITO	VERIFICATO	APPROVATO
0	30/05/2023	INTEGRAZIONE VOLONTARIA	MCA	LST	ARU
1	23/11/2023	INTEGRAZIONE VOLONTARIA	MCA	LST	ARU

lightsourcebp

