

Comune di:

BENTIVOGLIO

Località: La Casella, snc

PROGETTO DEFINITIVO PER LA REALIZZAZIONE DI UN IMPIANTO DI PRODUZIONE DI ENERGIA ELETTRICA DA FONTE SOLARE (IMPIANTO FOTOVOLTAICO), DELLA POTENZA DI PICCO TOTALE PARI A 24,99588 MWp E POTENZA IN IMMISSIONE PARI A 24,0 MW E RELATIVE OPERE DI CONNESSIONE ALLA RETE ELETTRICA DI PROPRIETA' DI E-DISTRIBUZIONE SPA.

Sezione:

SEZIONE 7 - DOCUMENTAZIONE GENERALE

Titolo elaborato:

COMUNICAZIONE SOPRINTENDENZA

n. Elaborato: 7.2
rev. 01

Scala: -----
data: Marzo 2024

Committente:

NEOEN

NEOEN RENEWABLES ITALIA S.R.L.
Sede legale: Via Giuseppe Rovani n. 7
20123 MILANO (MI)
P.IVA: 11953710966
PEC: neoenrenewablesitalia@pecplus.it


Neoen Renewables Italia Srl
Via G. Rovani, 7
20123 Milano (MI)
P.IVA e CF 11953710966

Progettazione:

LUMI STUDIO

Dott. Arch. Donato Orlando Cera
Ordine degli Architetti della Provincia di Milano n. 16906
PEC: cera.16906@aomilano.it


ORDINE DEGLI ARCHITETTI, PIANIFICATORI, PAESAGGISTI E CONSERVATORI
DELLA PROVINCIA DI MILANO
DONATO ORLANDO CERA
architetto
16906

ISTANZA DI RICHIESTA DELL'ESISTENZA DI PROVVEDIMENTI DI TUTELA AI SENSI DELLA PARTE SECONDA DEL D.LGS. 42/2004 RELATIVAMENTE ALL'AREA ADIACENTE L'IMPIANTO ED INDIVIDUATA DA UN RAGGIO DI 500M DA OGNI VERTICE DELL'IMPIANTO STESSO

Spett.le

Soprintendenza Archeologia, Belle Arti e Paesaggio per la città metropolitana di Bologna
e le province di Modena, Reggio Emilia e Ferrara
via delle Belle Arti, 52
40126 - Bologna (BO)
sabap-bo@pec.cultura.gov.it

Trasmissione a mezzo pec

OGGETTO: Richiesta dell'esistenza di provvedimenti di tutela ai sensi della parte seconda del D.lgs. 42/2004 per l'istallazione di un impianto fotovoltaico in area idonea ai sensi del D.lgs. 199/2021 e ubicato in agro nel Comune di Bentivoglio (BO) distinto al Foglio 3 - Particelle 25,26,27,28,29,30,77,80,81,82,83,84

Il sottoscritto Desrousseaux Romain Camille Clement, [REDACTED]
[REDACTED] in qualità di amministratore unico di NEOEN RENEWABLES ITALIA S.R.L., con sede legale in Via Giuseppe Rovani 7, Milano (MI) CAP 20123, Codice Fiscale e P.iva: 11953710966

PREMESSO CHE

- La scrivente Società è interessata alla realizzazione di un impianto di produzione di energia elettrica a fonte rinnovabile solare (impianto fotovoltaico) in agro del comune di Bentivoglio (BO), località la Casella SNC, su terreni identificati al N.C.T. del predetto Comune al Foglio 3 Particelle 25,26,27,28,29,30,77,81,82,83,84.

RICHIEDE

- la verifica dell'esistenza di provvedimenti di tutela ai sensi della Parte II del D.Lgs. 42/2004 per le aree relative al suddetto impianto e identificate al N.C.T. del Comune di Bentivoglio (BO) al Foglio 3 Particelle 25,26,27,28,29,30,77,81,82,83,84.
- Ulteriormente, la verifica dell'esistenza di provvedimenti di tutela ai sensi della Parte II o dell'articolo 136 del D.Lgs. 42/2004 per le aree adiacenti all'impianto e individuate da un raggio di 500m da ogni vertice dell'impianto stesso (vedasi cartografia allegata).

Milano, 22/02/2024

Neoen Renewables Italia Srl



Neoen Renewables Italia Srl
Via G. Rovani, 7
20123 Milano (MI)
P.IVA e CF 11953710966



Soprintendenza Archeologia, Belle Arti
e Paesaggio per la città metropolitana di
Bologna e le province di Modena,
Reggio Emilia e Ferrara
via delle Belle Arti, 52
40126 BOLOGNA

**OGGETTO: RICHIESTA DELL'ESISTENZA DI UN PROVVEDIMENTO DI TUTELA AI SENSI
DELLA PARTE SECONDA DEL D.LGS. 42/2004**

Il/La Sottoscritto/a

Nome ...DONATO. ORLANDO..... Cognome CERA.....
Nato/a a i C
Residente in c.a.p. indirizzo
n.tel. 3394040604 e-mail. donato.cera@lumistudio.it n.fax.....
in qualità di:

- ☐ Proprietario
☒ Progettista
☐ Altro

Motivo della richiesta: PROCEDURA ABILITATIVA SEMPLIFICATA PER UN IMPIANTO FOTOVOLTAICO DA INSTALLARSI NEL COMUNE DI BENTIVOGLIO (BO),
LOCALITA' LA CASELLA, SNC, Foglio 4 - Particelle: 15-16-17-20-22-23-92-95-206.
Richiesta di verifica sussistenza vincoli archeologici/beni culturali nel raggio di 500m dall'aree perimetrali dell'impianto in oggetto.

Nominativo e indirizzo per il recapito della risposta (se diverso dal richiedente):

In riferimento all'immobile sito in comune di BENTIVOGLIO (BO).....
(località LA CASELLA SNC.....)
indirizzo completo (int.)
(angolo con via/piazza)
denominato

Identificato al Catasto:

☐ Catasto fabbricati / ☒ Catasto terreni - Sez. foglio particella subalterno

Configurazione della proprietà:

Foglio 3 - Particelle: 25,26,27,28,29,30,77,80,81,82,83,84.

- ☒ privata
☐ pubblica o assimilata (es. persona giuridica privata senza fini di lucro)

CHIEDE


☒ la verifica della esistenza di un provvedimento di tutela ai sensi della Parte Seconda del
D.Lgs. 2004/42

Documentazione da allegare **obbligatoriamente** alla richiesta:

- **estratto di mappa del Catasto Terreni**, con chiara identificazione dell'immobile;
- **delega della proprietà**, se il richiedente non si identifica con la proprietà;
- **documentazione fotografica**.

Luogo ..MILANO..... data 22-02-2024.....

In fede (firma)

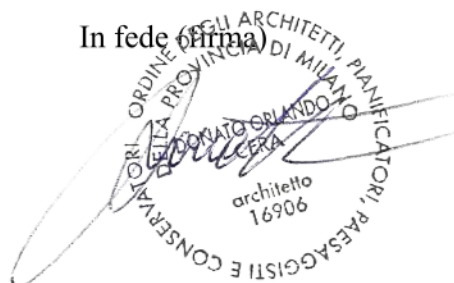

DICHIARAZIONE SOSTITUTIVA PER MARCA DA BOLLO

(ai sensi dell'Art.47 d.p.r. 28 dicembre 2000 n. 445 e d.m. 10 novembre 2011)

Il/la sottoscritto DONATO ORLANDO CERA, nato/a [REDACTED]
il [REDACTED], codice fiscale [REDACTED], residente
a [REDACTED], in via/piazza [REDACTED], n. 3,
Tel. [REDACTED], Pec/Mail donato.cera@lumistudio.it
in qualità di:

☒ legale rappresentante della società di progettazione LUMISTUDIO SRL con sede legale nel
Comune di ROMA Prov. RM P.I. 11135211008;
☐ altro [REDACTED],

valendosi della facoltà prevista dall'art. 3 del Decreto Ministeriale 10/11/2011 e degli articoli 46 e 47 del Decreto del Presidente della Repubblica 28/12/2000, n. 445, consapevole delle sanzioni penali previste dall'art.75 del D.P.R. citato e dall'art. 483 del Codice Penale in caso di dichiarazioni non veritiere e di falsità in atti

DICHIARA

OGGETTO RICHIESTA DELL'ESISTENZA DI UN PROVVEDIMENTO DI TUTELA AI SENSI DELLA PARTE
SECONDA DEL D.LGS. 42/2004

PRESENTAZIONE ISTANZA

Che la marca da bollo ID n. 01220810600264 emessa in data
16/02/2024 è stata annullata per la sottoscrizione;



Si impegna a conservare l'originale della marca da bollo annullata



Luogo e data MILANO, 22/02/2024

IL DICHIARANTE
(cognome e nome)

N.B.: allegare documento di identità del firmatario in corso di validità.

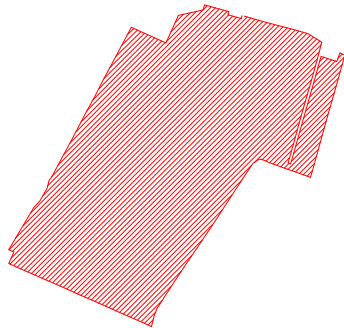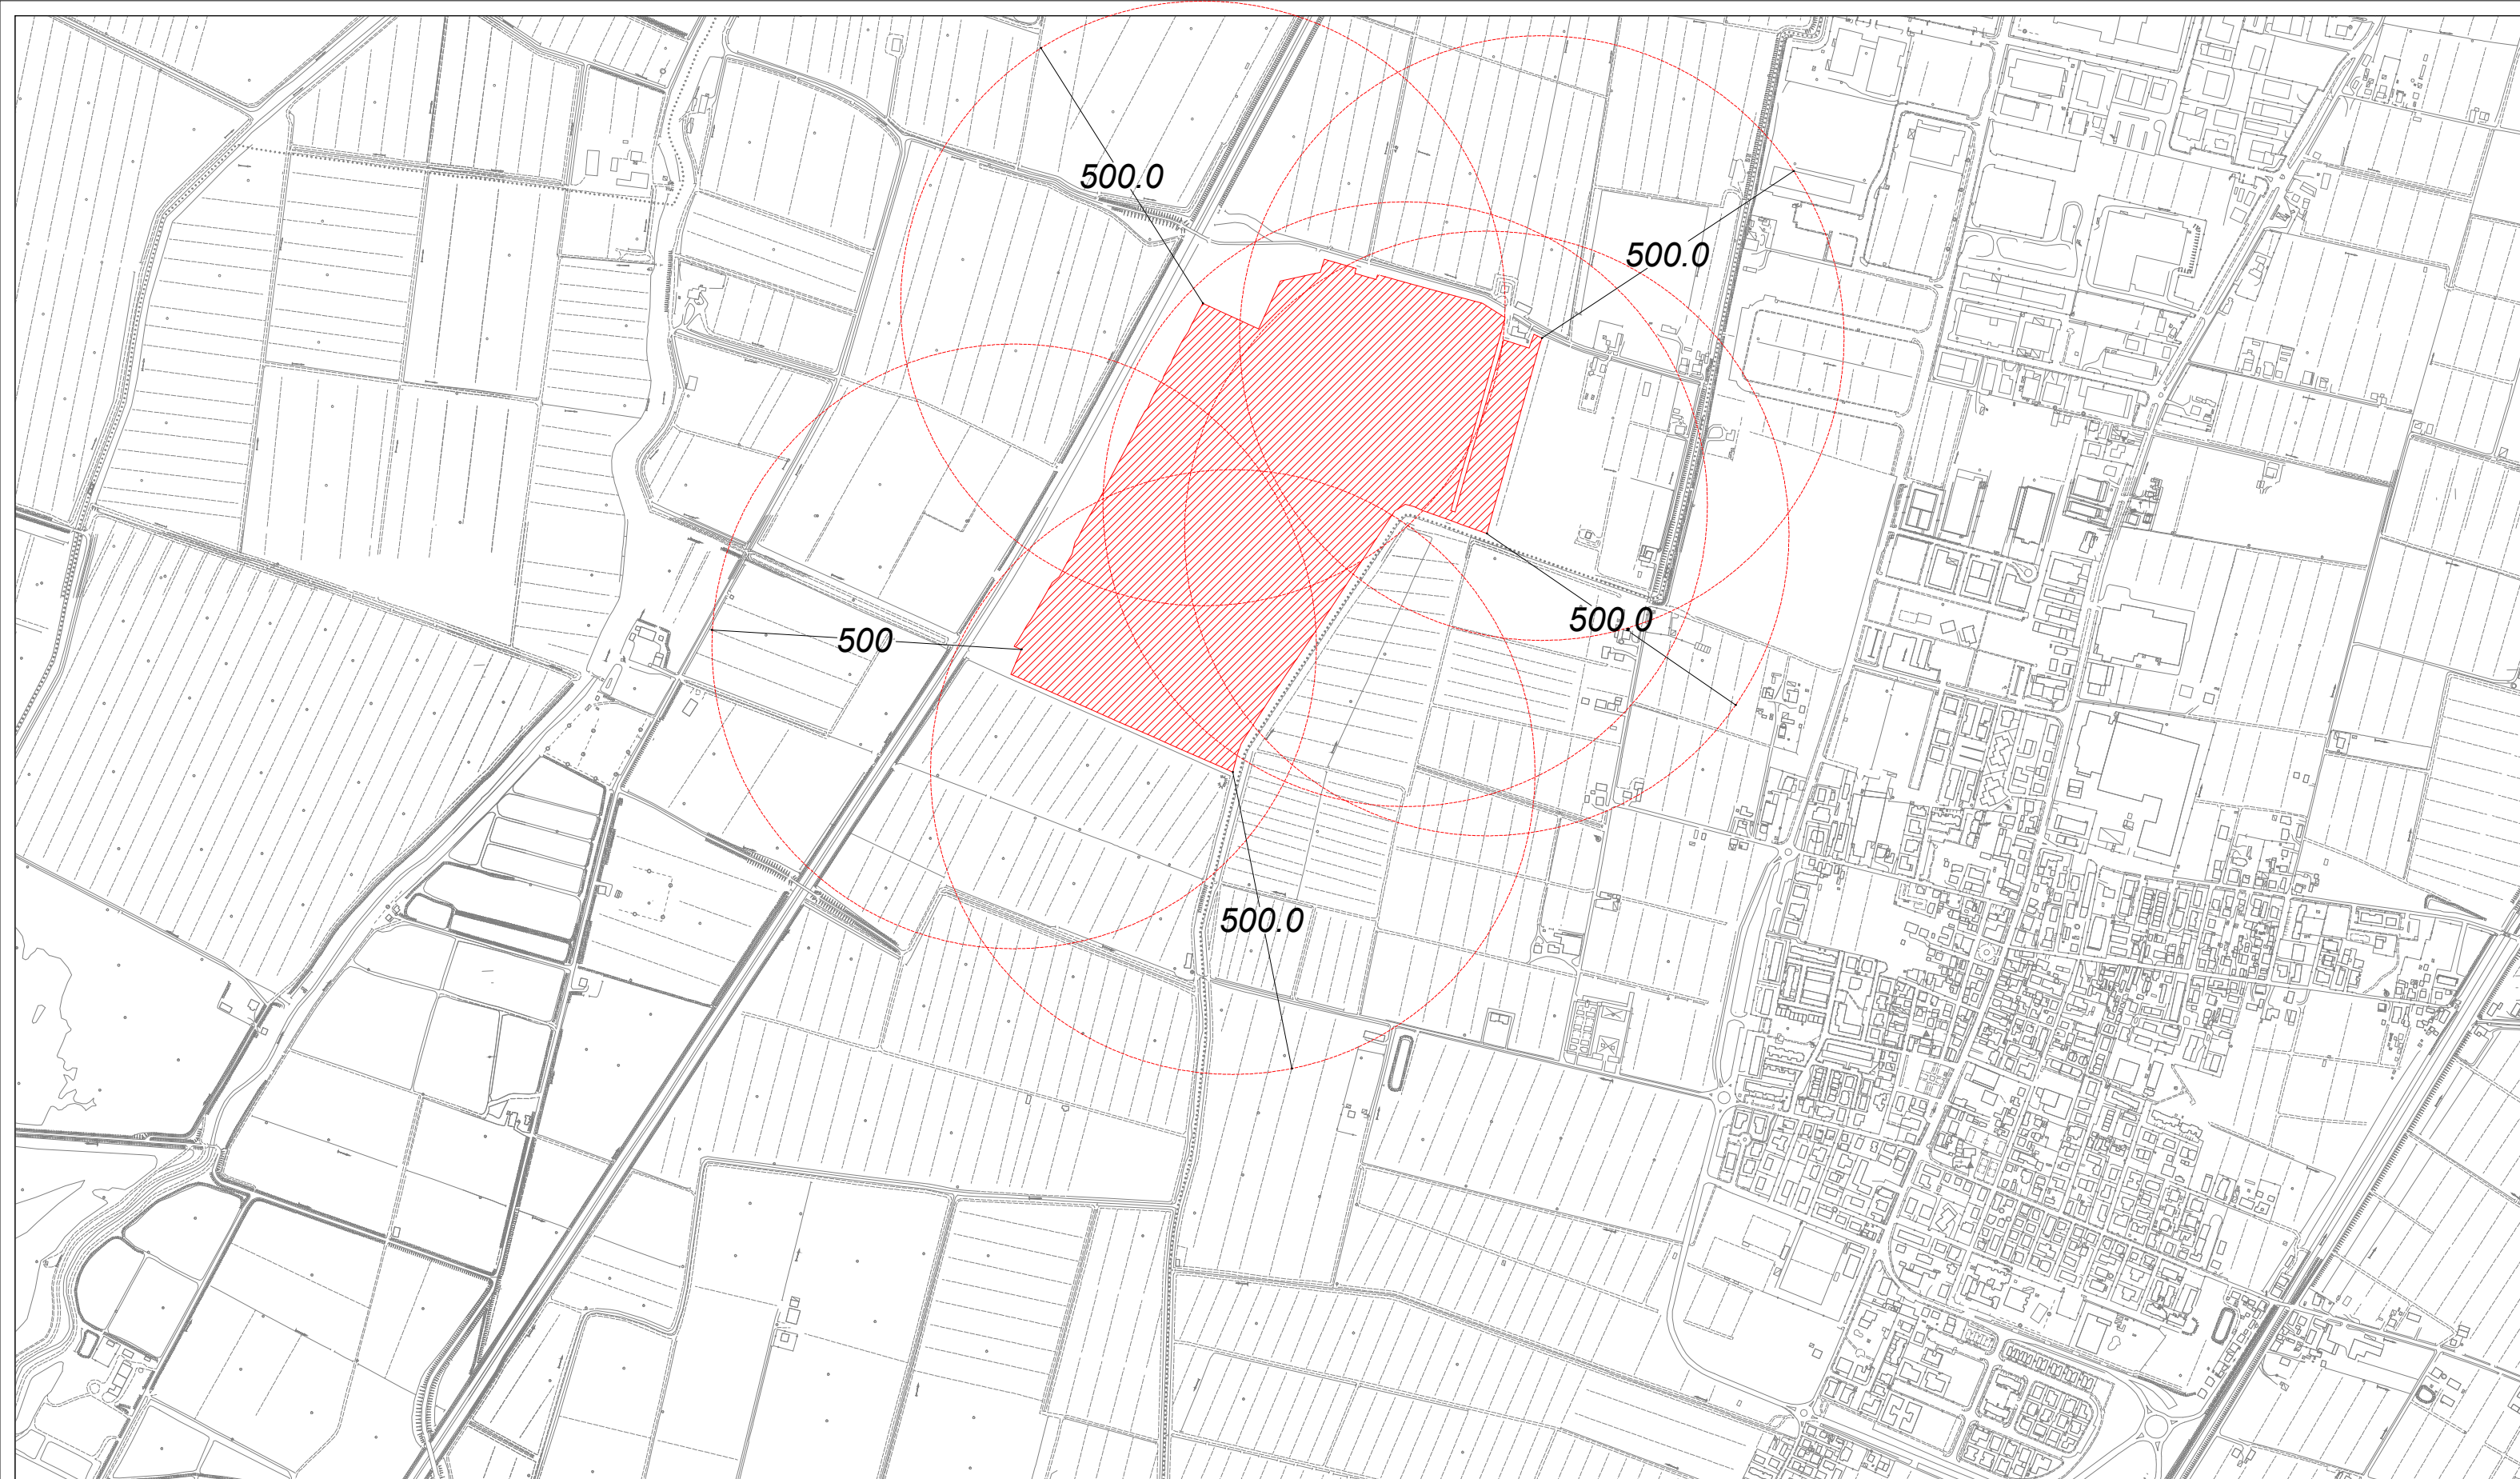

AREA OGGETTO DELL'INTERVENTO

Area disponibile: 44,47 ha
Area impianto (recinzione): 38,42 ha
Potenza di picco totale pari a: 24,99588 MWp
Potenza nominale in immissione pari a: 24,0 MW
Tipologia tracker: Ideematec IV
Tipologia modulo fotovoltaico: Tongway-TWMND-72H5585
Totale moduli fotovoltaici: 42.728
Potenza moduli fotovoltaici: 585 Wp
Tipologia inverter: huawei technologies SUN2000-330KTL-H0
Numero di trasformatori: 13
Distanza tra stringhe (pitch): 4,8m
Moduli fotovoltaici per stringa: 14, 28, 56


P.A.U.R. per la realizzazione di un Impianto Fotovoltaico di potenza di picco totale pari a 24,99588 MWp MWp e di potenza nominale in immissione pari a 24,0 MW
PROGETTISTA: arch. Donato Orlando Cera
studio in Strada 4, Palazzo Q8
Centro Direzionale Milanofiori - Rozzano (MI)
ordine degli Architetti di Milano n.16906

Committente:

NEOEN

COMMITTENTE: NEOEN RENEWABLES ITALIA S.R.L. - VIA GIUSEPPE ROVANI, 7 - P.IVA: 11953710966

Oggetto tavola:				COD: IND 035	
COMUNICAZIONE ALLA SOPRAINTENDENZA - STRALCIO CARTA TECNICA REGIONALE				SEZIONE:	
Localizzazione: LA CASELLA SNC, Comune di BENTIVOGLIO (BO) - 40010				7	
COORDINATE AREA Latitudine: 44.674414° N Longitudine: 11.472001° E		formato disegno: UNI A3	data: Febbraio 2024	scala: 1:10'000	ELABORATO 7.21

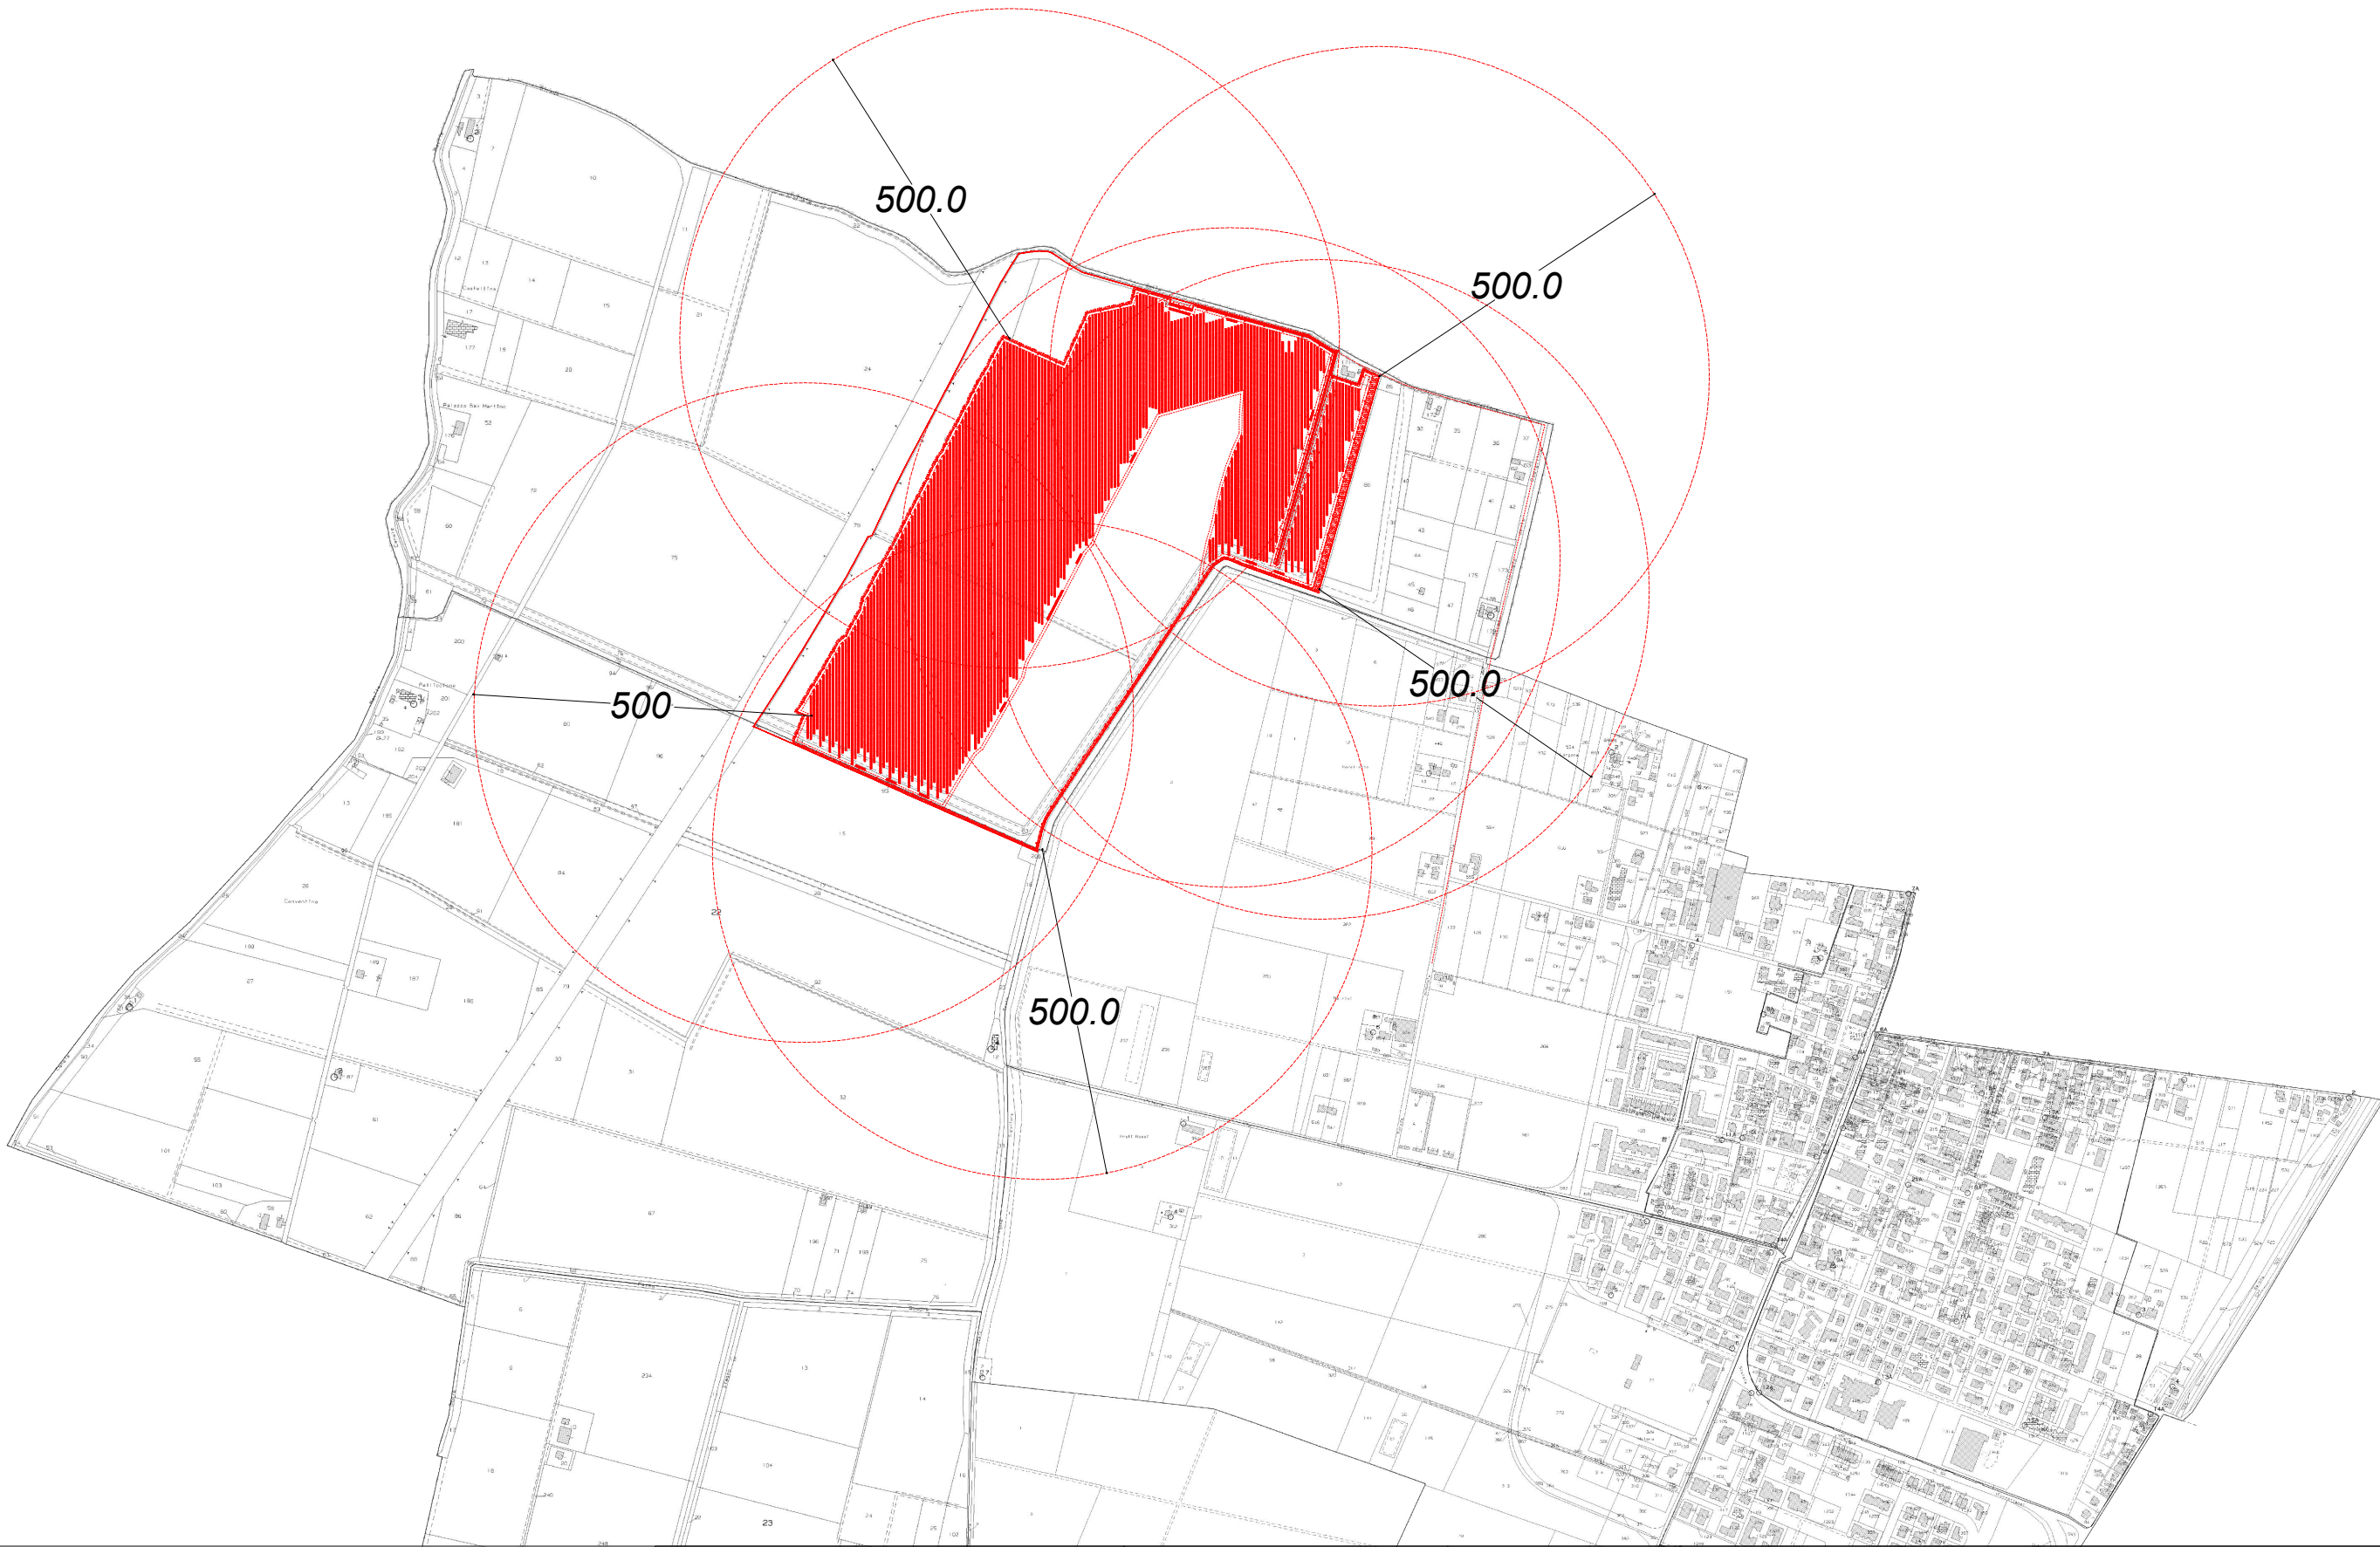

Area disponibile: 44,47 ha
Area impianto (recinzione): 38,42 ha
Potenza di picco totale pari a: 24,99588 MWp
Potenza nominale in immissione pari a: 24,0 MW
Tipologia tracker: Ideematec IV
Tipologia modulo fotovoltaico: Tongway-TWMND-72H5585
Totale moduli fotovoltaici: 42.728
Potenza moduli fotovoltaici: 585 Wp
Tipologia inverter: huawei technologies SUN2000-330KTL-H0
Numero di trasformatori: 13
Distanza tra stringhe (pitch): 4,8m
Moduli fotovoltaici per stringa: 14, 28, 56

P.A.U.R. per la realizzazione di un Impianto Fotovoltaico di potenza di picco totale pari a 24,99588 MWp MWp e di potenza nominale in immissione pari a 24,0 MW
PROGETTISTA: arch. Donato Orlando Cera
studio in Strada 4, Palazzo Q8
Centro Direzionale Milanofiori - Rozzano (MI)
ordine degli Architetti di Milano n.16906
Committente:
NEOEN

COMMITTENTE: NEOEN RENEWABLES ITALIA S.R.L. - VIA GIUSEPPE ROVANI, 7 - P.IVA: 11953710966				
Oggetto tavola: COMUNICAZIONE ALLA SOPRINTENDENZA - STRALCIO SU PLANIMETRIA CATASTALE				COD: IND 035
Localizzazione: LA CASELLA SNC, Comune di BENTIVOGLIO (BO) - 40010				SEZIONE: 7
COORDINATE AREA Latitudine: 44.674414° N Longitudine: 11.472001° E	formato disegno: UNI A3	data: Febbraio 2024	scala: 1:10'000	ELABORATO 7.2.2



	Area disponibile: 44,47 ha Area impianto (recinzione): 38,42 ha Potenza di picco totale pari a: 24,99588 MWp Potenza nominale in immissione pari a: 24,0 MW Tipologia tracker: Ideematec IV Tipologia modulo fotovoltaico: Tongway-TWMND-72H5585 Totale moduli fotovoltaici: 42.728 Potenza moduli fotovoltaici: 585 Wp Tipologia inverter: huawei technologies SUN2000-330KTL-H0 Numero di trasformatori: 13 Distanza tra stringhe (pitch): 4,8m Moduli fotovoltaici per stringa: 14, 28, 56			P.A.U.R. per la realizzazione di un Impianto Fotovoltaico di potenza di picco totale pari a 24,99588 MWp MWp e di potenza nominale in immissione pari a 24,0 MW			COMMITTENTE: NEOEN RENEWABLES ITALIA S.R.L. - VIA GIUSEPPE ROVANI, 7 - P.IVA: 11953710966			
				PROGETTISTA: arch. Donato Orlando Cera studio in Strada 4, Palazzo Q8 Centro Direzionale Milanofiori - Rozzano (MI) ordine degli Architetti di Milano n.16906			Oggetto tavola: COMUNICAZIONE ALLA SOPRINTENDENZA - STRALCIO SU ORTOFOTO		COD: IND 035	
				Committente:			Localizzazione: LA CASELLA SNC, Comune di BENTIVOGLIO (BO) - 40010		SEZIONE: 7	
	NEOEN			COORDINATE AREA Latitudine: 44.674414° N Longitudine: 11.472001° E			formato disegno: UNI A3	data: Febbraio 2024	scala: 1:10'000	ELABORATO 7.2.3



CONI VISUALI FOTO RILIEVO / FOTO INSERIMENTO



<div>Area disponibile: 44,47 ha</div> <div>Area impianto (recinzione): 38,42 ha</div> <div>Potenza di picco totale pari a: 24,99588 MWp</div> <div>Potenza nominale in immissione pari a: 24,0 MW</div> <div>Tipologia tracker: Ideematec IV</div> <div>Tipologia modulo fotovoltaico: Tongway-TWMND-72H5585</div> <div>Totale moduli fotovoltaici: 42.728</div> <div>Potenza moduli fotovoltaici: 585 Wp</div> <div>Tipologia inverter: huawei technologies SUN2000-330KTL-H0</div> <div>Numero di trasformatori: 13</div> <div>Distanza tra stringhe (pitch): 4,8m</div> <div>Moduli fotovoltaici per stringa: 14, 28, 56</div>	P.A.U.R. per la realizzazione di un Impianto Fotovoltaico di potenza di picco totale pari a 24,99588 MWp MWp e di potenza nominale in immissione pari a 24,0 MW		COMMITTENTE: NEOEN RENEWABLES ITALIA S.R.L. - VIA GIUSEPPE ROVANI, 7 - P.IVA: 11953710966				
	<div>PROGETTISTA: arch. Donato Orlando Cera studio in Strada 4, Palazzo Q8 Centro Direzionale Milanofiori - Rozzano (MI) ordine degli Architetti di Milano n.16906</div> <div>Committente:</div> <div>NEOEN</div>		Oggetto tavola:			COD: IND 035	
			COMUNICAZIONE ALLA SOPRAINTENDENZA - FOTO RILIEVO / FOTO INSERIMENTO 1			SEZIONE: 7	
	Localizzazione: LA CASELLA SNC, Comune di BENTIVOGLIO (BO) - 40010		COORDINATE AREA Latitudine: 44.674414° N Longitudine: 11.472001° E	formato disegno: UNI A3	data: Febbraio 2024	scala: /	ELABORATO 7.2.4



CONI VISUALI FOTO RILIEVO / FOTO INSERIMENTO



Area disponibile: 44,47 ha Area impianto (recinzione): 38,42 ha Potenza di picco totale pari a 24,99588 MWp Potenza nominale in immissione pari a: 24,0 MW Tipologia tracker: Ideematec IV Tipologia modulo fotovoltaico: Tongway-TWMND-72H5585 Totale moduli fotovoltaici: 42.728 Potenza moduli fotovoltaici: 585 Wp Tipologia inverter: huawei technologies SUN2000-330KTL-H0 Numero di trasformatori: 13 Distanza tra stringhe (pitch): 4,8m Moduli fotovoltaici per stringa: 14, 28, 56	P.A.U.R. per la realizzazione di un Impianto Fotovoltaico di potenza di picco totale pari a 24,99588 MWp MWp e di potenza nominale in immissione pari a 24,0 MW	COMMITTENTE: NEOEN RENEWABLES ITALIA S.R.L. - VIA GIUSEPPE ROVANI, 7 - P.IVA: 11953710966					
	PROGETTISTA: arch. Donato Orlando Cera studio in Strada 4, Palazzo Q8 Centro Direzionale Milanofiori - Rozzano (MI) ordine degli Architetti di Milano n.16906 Committente: <div>NEOEN</div>	Oggetto tavola:				COD: IND 035	
		COMUNICAZIONE ALLA SOPRAINTENDENZA - FOTO RILIEVO / FOTO INSERIMENTO 2				SEZIONE: 7	
		Localizzazione: LA CASELLA SNC, Comune di BENTIVOGLIO (BO) - 40010					
		COORDINATE AREA Latitudine: 44.674414° N Longitudine: 11.472001° E	formato disegno: UNI A3	data: Febbraio 2024	scala: /	ELABORATO 7.2.5	



CONI VISUALI FOTO RILIEVO / FOTO INSERIMENTO



<div>Area disponibile: 44,47 ha Area impianto (recinzione): 38,42 ha Potenza di picco totale pari a: 24,99588 MWp Potenza nominale in immissione pari a: 24,0 MW Tipologia tracker: Ideematec IV Tipologia modulo fotovoltaico: Tongway-TWMND-72H5585 Totale moduli fotovoltaici: 42.728 Potenza moduli fotovoltaici: 585 Wp Tipologia inverter: huawei technologies SUN2000-330KTL-H0 Numero di trasformatori: 13 Distanza tra stringhe (pitch): 4,8m Moduli fotovoltaici per stringa: 14, 28, 56</div>	P.A.U.R. per la realizzazione di un Impianto Fotovoltaico di potenza di picco totale pari a 24,99588 MWp MWp e di potenza nominale in immissione pari a 24,0 MW		COMMITTENTE: NEOEN RENEWABLES ITALIA S.R.L. - VIA GIUSEPPE ROVANI, 7 - P.IVA: 11953710966				
	PROGETTISTA: arch. Donato Orlando Cera studio in Strada 4, Palazzo Q8 Centro Direzionale Milanofiori - Rozzano (MI) ordine degli Architetti di Milano n.16906		Oggetto tavola: COMUNICAZIONE ALLA SOPRAINTENDENZA - FOTO RILIEVO / FOTO INSERIMENTO 3			COD: IND 035	
	Committente:		Localizzazione: LA CASELLA SNC, Comune di BENTIVOGLIO (BO) - 40010			SEZIONE: 7	
	NEOEN		COORDINATE AREA Latitudine: 44.674414° N Longitudine: 11.472001° E	formato disegno: UNI A3	data: Febbraio 2024	scala: /	ELABORATO 7.2.6

Data: 22 febbraio 2024, 10:36:37
Da: DONATO ORLANDO CERA <cera.16906@oamilano.it>
A: sabap-bo@pec.cultura.gov.it
Oggetto: RICHIESTA DI ACCERTAMENTO SUSSISTENZA PROVVEDIMENTO DI TUTELA -
Comune di Bentivoglio (BO) distinto al Foglio 3 - Particelle
25,26,27,28,29,30,77,80,81,82,83,84
Allegati: NEOEN_RICHIESTA SUSSITENZA VINCOLI BENTIVOGLIO (BO)_SIGNED.pdf
(498.2 KB)
SEZIONE 7 - 7.2 - COMUNICAZIONE SOPRINTENDENZA.pdf (13.8 MB)

Buongiorno,
si allega quanto in oggetto.
Grazie e cordiali saluti

Arch. Donato Orlando Cera per conto di NEOEN RENEWABLES ITALIA S.R.L.

Data: 22 febbraio 2024, 10:36:48
Da: Posta Certificata Legalmail <posta-certificata@legalmail.it>
A: cera.16906@oamilano.it
Oggetto: ACCETTAZIONE: RICHIESTA DI ACCERTAMENTO SUSSISTENZA
PROVVEDIMENTO DI TUTELA - Comune di Bentivoglio (BO) distinto al Foglio 3 -
Particelle 25,26,27,28,29,30,77,80,81,82,83,84
Allegati: daticert.xml (964 B)
smime.p7s (9.1 KB)

Ricevuta di accettazione

Il giorno 22/02/2024 alle ore 10:36:48 (+0100) il messaggio "RICHIESTA DI ACCERTAMENTO SUSSISTENZA PROVVEDIMENTO DI TUTELA - Comune di Bentivoglio (BO) distinto al Foglio 3 - Particelle 25,26,27,28,29,30,77,80,81,82,83,84" proveniente da "cera.16906@oamilano.it" ed indirizzato a:

sabap-bo@pec.cultura.gov.it ("posta certificata")
è stato accettato dal sistema ed inoltrato.

Identificativo messaggio: 31DE57D7.00E482C7.D02CB89F.160D0090.posta-certificata@legalmail.it

Questa ricevuta, per Sua garanzia, è firmata digitalmente.
La preghiamo di conservarla come attestato dell'invio del messaggio

Acceptance receipt

On 22/02/2024 at 10:36:48 (+0100) the message, "RICHIESTA DI ACCERTAMENTO SUSSISTENZA PROVVEDIMENTO DI TUTELA - Comune di Bentivoglio (BO) distinto al Foglio 3 - Particelle 25,26,27,28,29,30,77,80,81,82,83,84", sent by "cera.16906@oamilano.it" and addressed to:

sabap-bo@pec.cultura.gov.it ("posta certificata")
was accepted by the certified email system.

Message ID: 31DE57D7.00E482C7.D02CB89F.160D0090.posta-certificata@legalmail.it

As a guarantee to you, this receipt is digitally signed.
Please keep it as a certificate of delivery of the message.

Data: 22 febbraio 2024, 10:36:54
Da: Posta Certificata Legalmail <posta-certificata@legalmail.it>
A: cera.16906@oamilano.it
Oggetto: CONSEGNA: RICHIESTA DI ACCERTAMENTO SUSSISTENZA PROVVEDIMENTO DI TUTELA - Comune di Bentivoglio (BO) distinto al Foglio 3 - Particelle 25,26,27,28,29,30,77,80,81,82,83,84
Allegati: postacert.eml (14.3 MB) **Messaggio di posta elettronica**
dati-cert.xml (1.2 KB)
smime.p7s (9.1 KB)

Ricevuta di avvenuta consegna

Il giorno 22/02/2024 alle ore 10:36:54 (+0100) il messaggio "RICHIESTA DI ACCERTAMENTO SUSSISTENZA PROVVEDIMENTO DI TUTELA - Comune di Bentivoglio (BO) distinto al Foglio 3 - Particelle 25,26,27,28,29,30,77,80,81,82,83,84" proveniente da "cera.16906@oamilano.it" ed indirizzato a "sabap-bo@pec.cultura.gov.it" è stato consegnato nella casella di destinazione.

Questa ricevuta, per Sua garanzia, è firmata digitalmente e la preghiamo di conservarla come attestato della consegna del messaggio alla casella destinataria.

Identificativo messaggio: 31DE57D7.00E482C7.D02CB89F.160D0090.posta-certificata@legalmail.it

Delivery receipt

The message "RICHIESTA DI ACCERTAMENTO SUSSISTENZA PROVVEDIMENTO DI TUTELA - Comune di Bentivoglio (BO) distinto al Foglio 3 - Particelle 25,26,27,28,29,30,77,80,81,82,83,84" sent by "cera.16906@oamilano.it", on 22/02/2024 at 10:36:54 (+0100) and addressed to "sabap-bo@pec.cultura.gov.it", was delivered by the certified email system.

As a guarantee to you, this receipt is digitally signed. Please keep it as certificate of delivery to the specified mailbox.

Message ID: 31DE57D7.00E482C7.D02CB89F.160D0090.posta-certificata@legalmail.it

Messaggio di posta elettronica allegato : postacert.eml
--

Data: 22 febbraio 2024, 10:36:37
Da: DONATO ORLANDO CERA <cera.16906@oamilano.it>
A: sabap-bo@pec.cultura.gov.it
Oggetto: RICHIESTA DI ACCERTAMENTO SUSSISTENZA PROVVEDIMENTO DI TUTELA - Comune di Bentivoglio (BO) distinto al Foglio 3 - Particelle 25,26,27,28,29,30,77,80,81,82,83,84
Allegati: NEOEN_RICHIESTA SUSSISTENZA VINCOLI BENTIVOGLIO (BO)_SIGNED.pdf (498.2 KB)
SEZIONE 7 - 7.2 - COMUNICAZIONE SOPRINTENDENZA.pdf (13.8 MB)

Buongiorno,
si allega quanto in oggetto.
Grazie e cordiali saluti

Arch. Donato Orlando Cera per conto di NEOEN RENEWABLES ITALIA S.R.L.