1 Progetto - WTG N.7 - Planimetria della strada di accesso
1:500

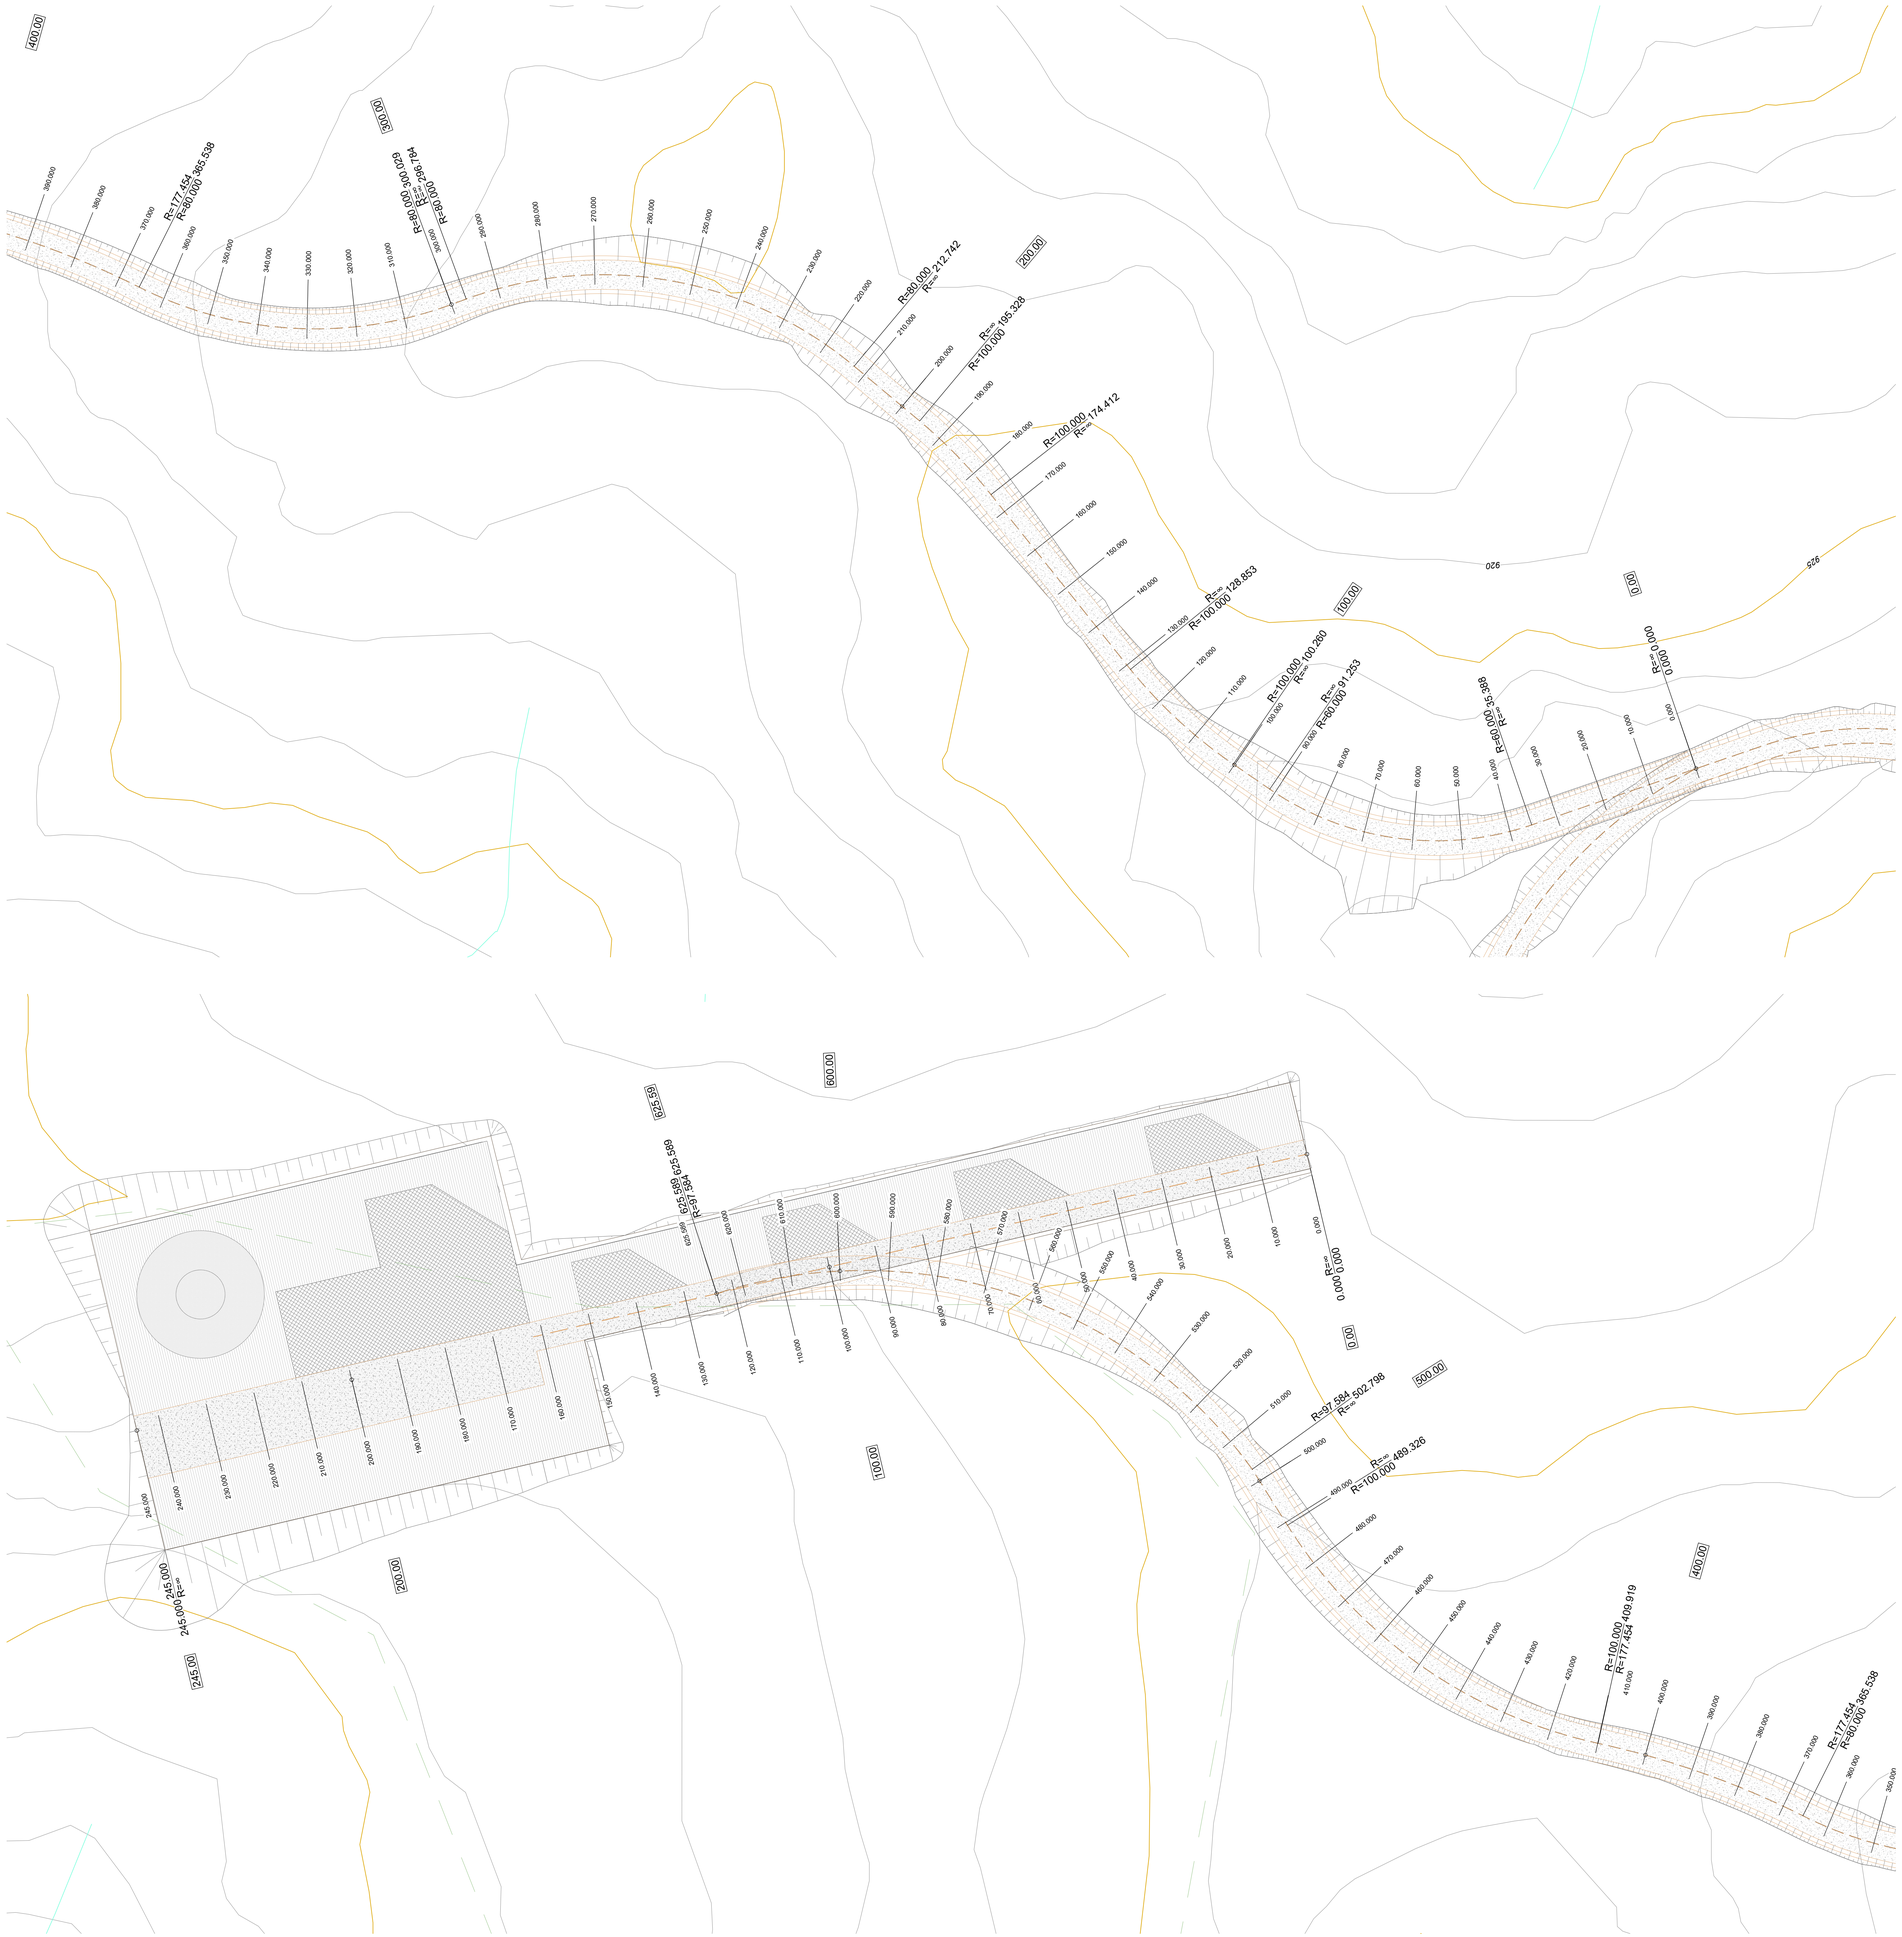
400.00
300.00
200.00
100.00
0.00
600.00
500.00
R=177.454
R=80.000
385.538
R=80.000
R=80.000
R=80.000