



LEGENDA PLANIMETRIA

- Curve di livello (5 m)
- Idrografia
- Fossi di scolo in progetto
- Direzione di scolo delle falde
- Viabilità esistente
- Canale tombato in progetto

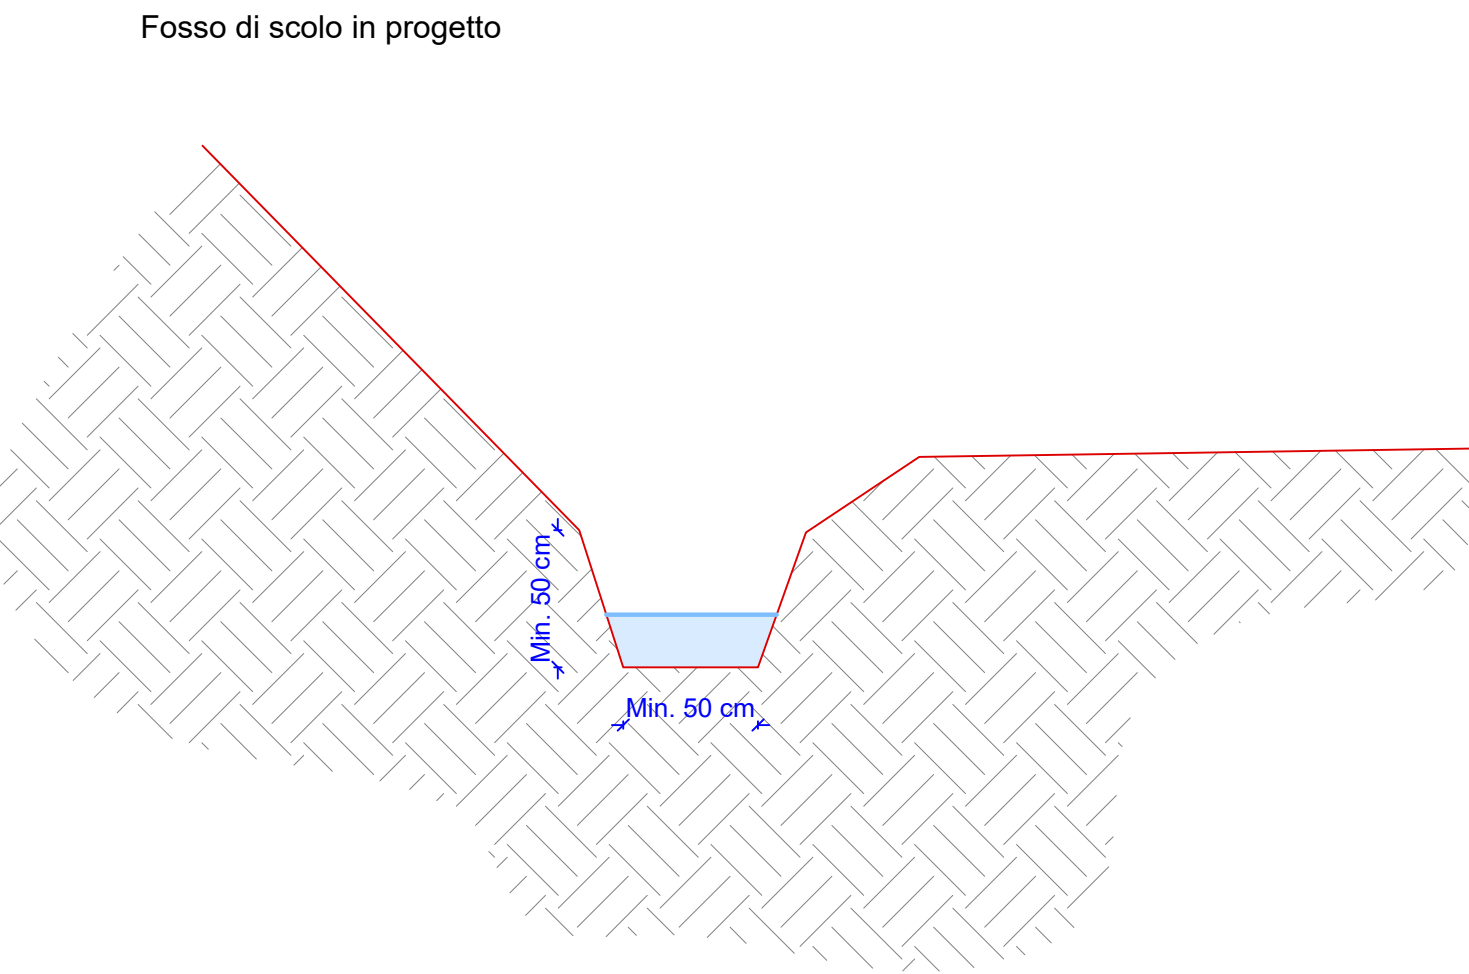

Regione Emilia Romagna
Città metropolitana di Bologna
Comune di Camugnano
Comune di Castiglione dei Pepoli

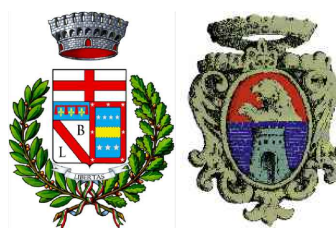

PROGETTO DEFINITIVO

Nome progetto

"Eolico Camugnano"

Oggetto

Progetto per la realizzazione di un impianto eolico da 30 MW con sistema di accumulo da 8 MW e relative opere di connessione, da ubicarsi nei Comuni di Camugnano (BO) e Castiglione dei Pepoli (BO).

Titolo

WTG N.1 - Planimetria e particolari dei sistemi di drenaggio della strada di accesso

Committente:



ENERGIA PULITA TRE S.R.L.
Via della Chimica 103
85100 Potenza (PZ)

Progettazione:



SYNERGY S.R.L.
Via Clodoveo Bonazzi, 2
40013 - Castel Maggiore (BO)

Il professionista:

Ing. Fabio Dall'Aglio
(c/o DMN Ingegneria - progettista infrastrutture viarie)

5					
4					
3					
2					
1					
0	29/03/2024	Emissione	Ing. G. Tino	Ing. F. Dall'Aglio	Ing. L. Maiservisi
Rev.	Data	Motivo Revisione	Eseguito	Verificato	Approvato
Tipologia:	Tavola	Formato:	1050x841	Foglio:	1 di 1
Scala:	1:500	File:	SYN036.PD.DP.010.1_00	Tavola:	N° SYN036.PD.DP.010.1

TUTTI I DIRITTI SONO RISERVATI A NORMA DI LEGGE. Sono vietati la riproduzione e l'elaborazione di parti senza la presenza di un'autorizzazione scritta da parte di Synergy S.r.l. All rights reserved by law. Reproduction and elaboration of parts are prohibited without the presence of a written mandate from Synergy S.r.l.