


Tracciato: TRACCIATO ACCESSO WTG.5  
Profilo  
Fattore d'amplificazione: 5

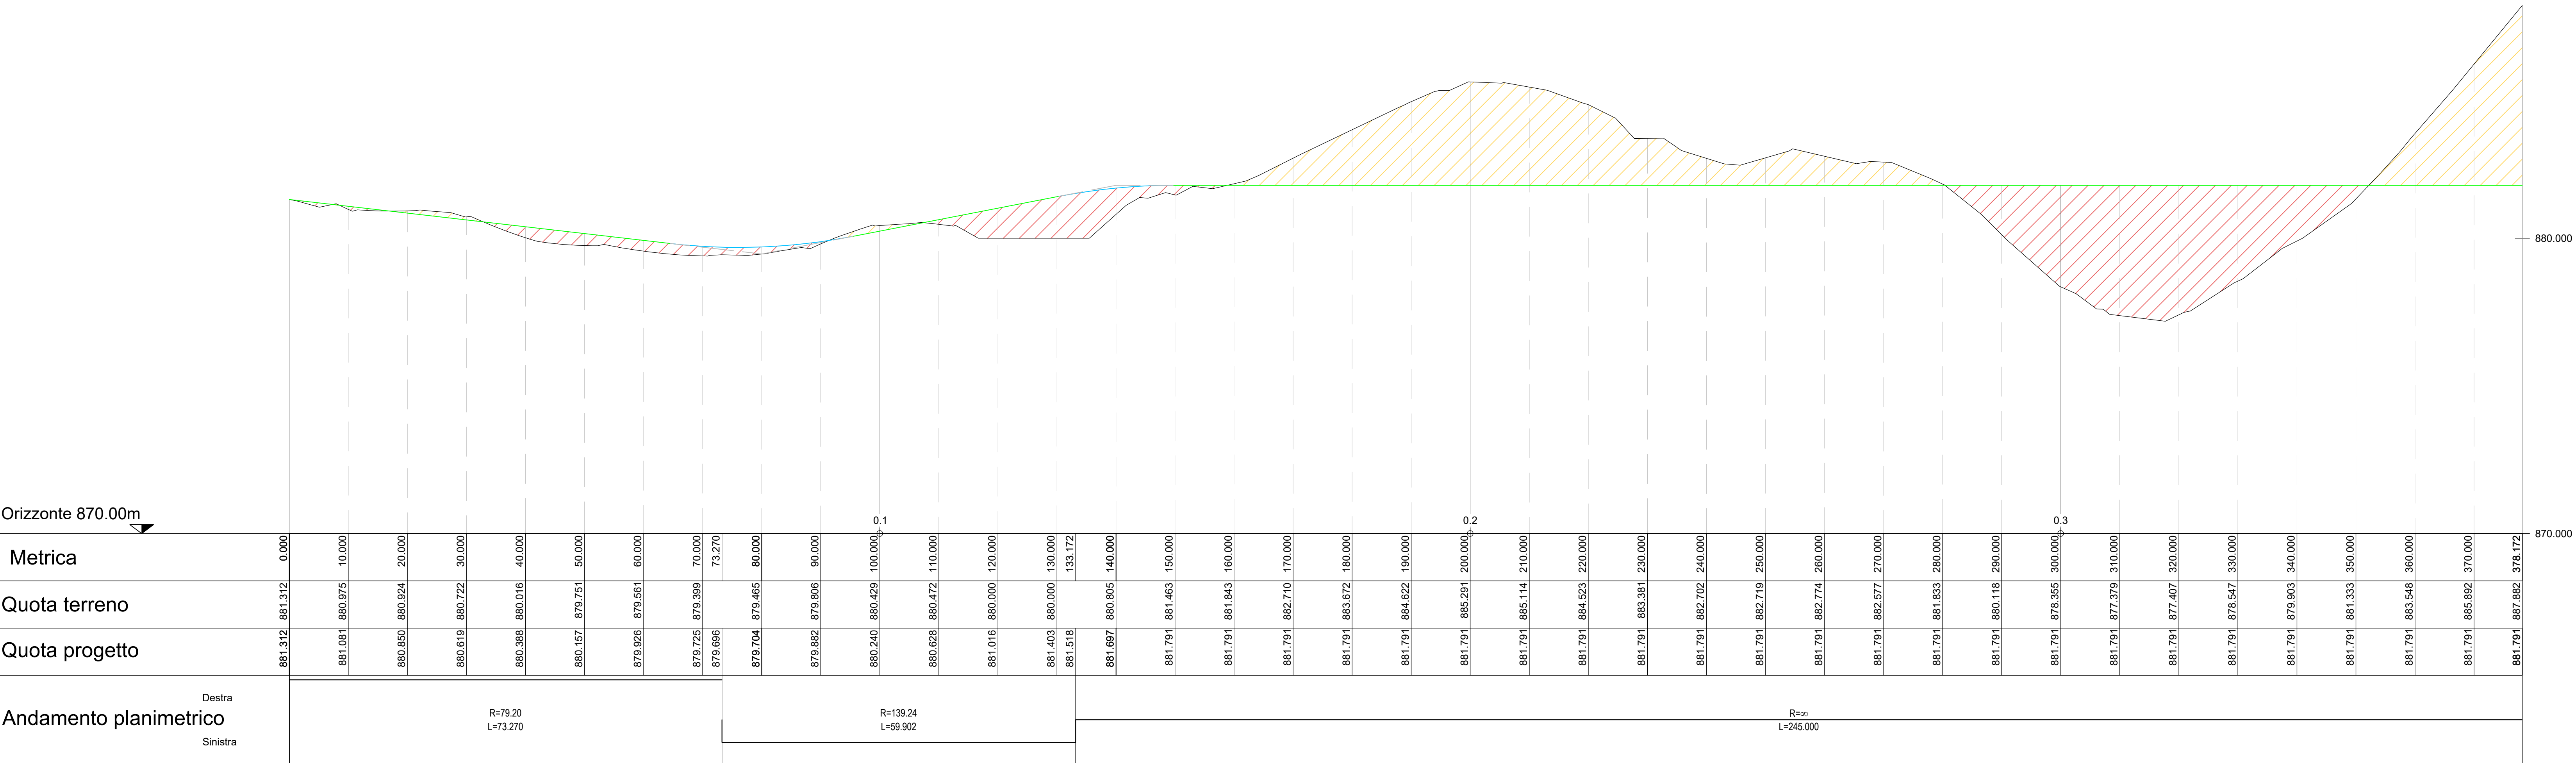


LEGENDA PLANIMETRIA

- Curve di livello (5 m)
- Idrografia
- Aree prive di vegetazione ad alto fusto/arbusti
- Viabilità esistente
- Canale tombato in progetto


LEGENDA PROFILO

- Profilo terreno esistente
- Profilo terreno in progetto
- Raccordi verticali profilo terreno in progetto
- Aree di scavo
- Aree di riporto

2 Progetto - WTG N.5 - Keyplan profilo longitudinale

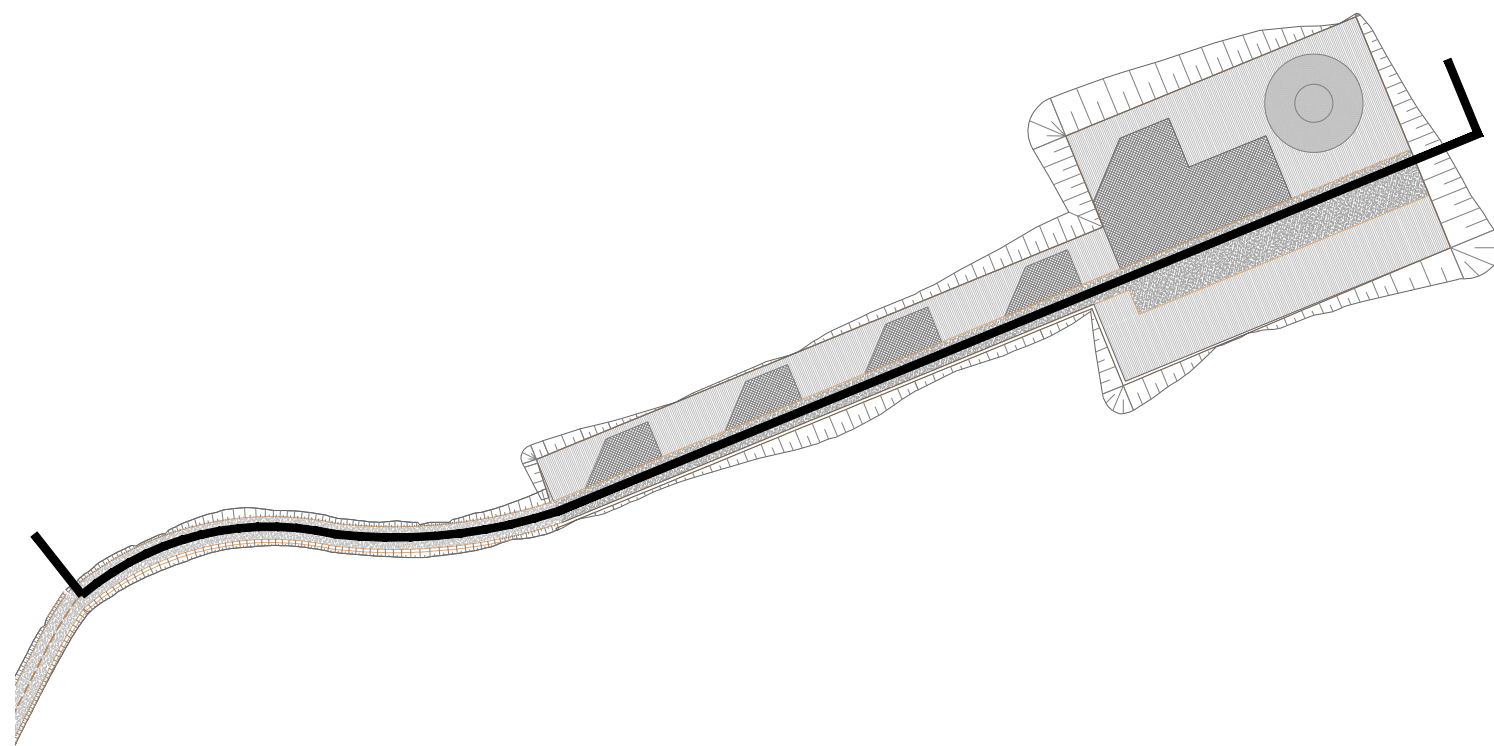

3 Progetto - Sezione tipo carreggiata

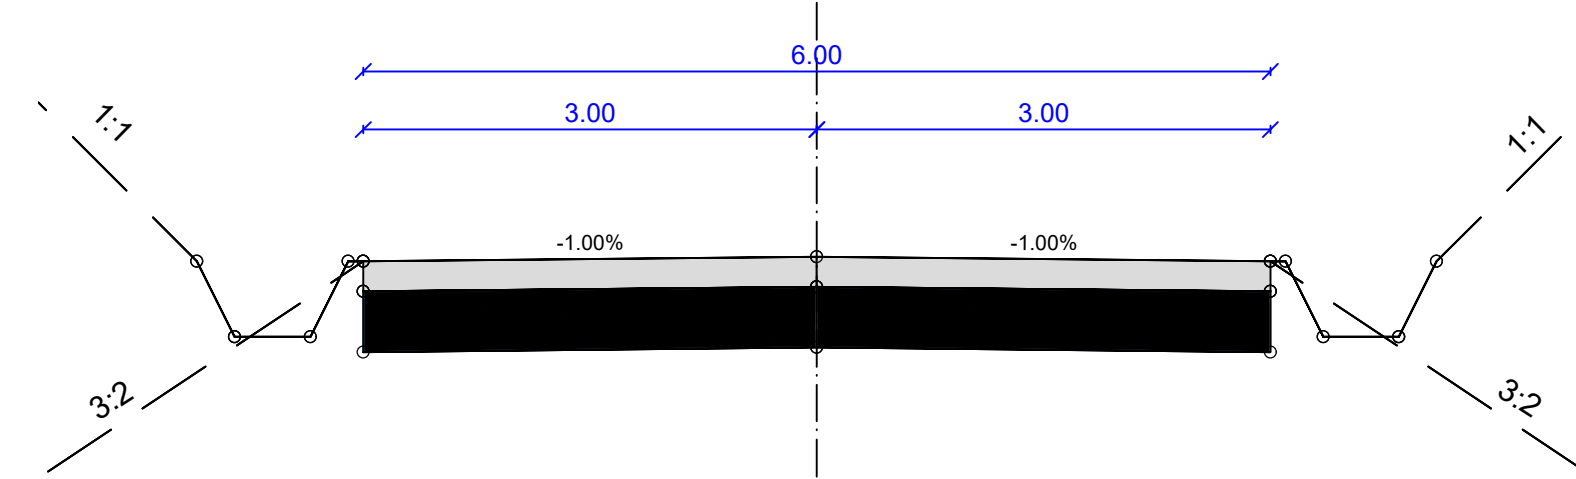

NOTE:

Per tratti di carreggiata con pendenza longitudinale maggiore del 10% prevedere l'ausilio di opportuni mezzi di traino atti a coadiuvare il trasporto

Gli allargamenti in curva saranno meglio definiti in fase di progettazione esecutiva, a valle di un rilievo topografico e maggiori dettagli sulle dimensioni dei mezzi di trasporto impiegati

Regione Emilia Romagna  
Città metropolitana di Bologna  
Comune di Camugnano  
Comune di Castiglione dei Pepoli

PROGETTO DEFINITIVO

Nome progetto  
**"Eolico Camugnano"**

Oggetto  
Progetto per la realizzazione di un impianto eolico da 30 MW con sistema di accumulo da 8 MW e relative opere di connessione, da ubicarsi nei Comuni di Camugnano (BO) e Castiglione dei Pepoli (BO).

Titolo  
WTG N.5 - Planimetria e profilo della strada di accesso

Committente:  
ENERGIA PULITA TRE S.R.L.  
Via della Chimica 103  
65100 Potenza (PZ)

Progettazione:  
SYNERGY S.R.L.  
Via Ciodoveo Bonazzi, 2  
40013 - Castel Maggiore (BO)

Il professionista:  
Ing. Fabio Dall'Aglio  
(c/o DMN Ingegneria - progettista infrastrutture varie)

5					
4					
3					
2					
1					
0	29/03/2024	Emissione	Ing. G.Tino	Ing. F.Dall'Aglio	Ing. L.Maiservisi
Rev.	Data	Motivo Revisione	Eseguito	Verificato	Approvato
Tipologia:	Tavola	Formato:	A0	Foglio:	1 di 1
Scala:	1:500	File:	SYN036.PD.DP.009_3_00	Tavola:	N° SYN036.PD.DP.009_5

TUTTI I DIRITTI SONO RISERVATI A NORMA DI LEGGE. Sono vietate la riproduzione e l'elaborazione di parti senza la presenza di un'autorizzazione scritta da parte di Synergy S.p.A. All rights reserved in law. Reproduction and elaboration of parts are prohibited without the presence of a written mandate from Synergy S.p.A.