


LEGENDA PLANIMETRIA

- Curve di livello (5 m)
- Idrografia
- Aree prive di vegetazione ad alto fusto/arbusti
- Viabilità esistente
- Canale tombato in progetto

2 Progetto - Sezione tipo carreggiata

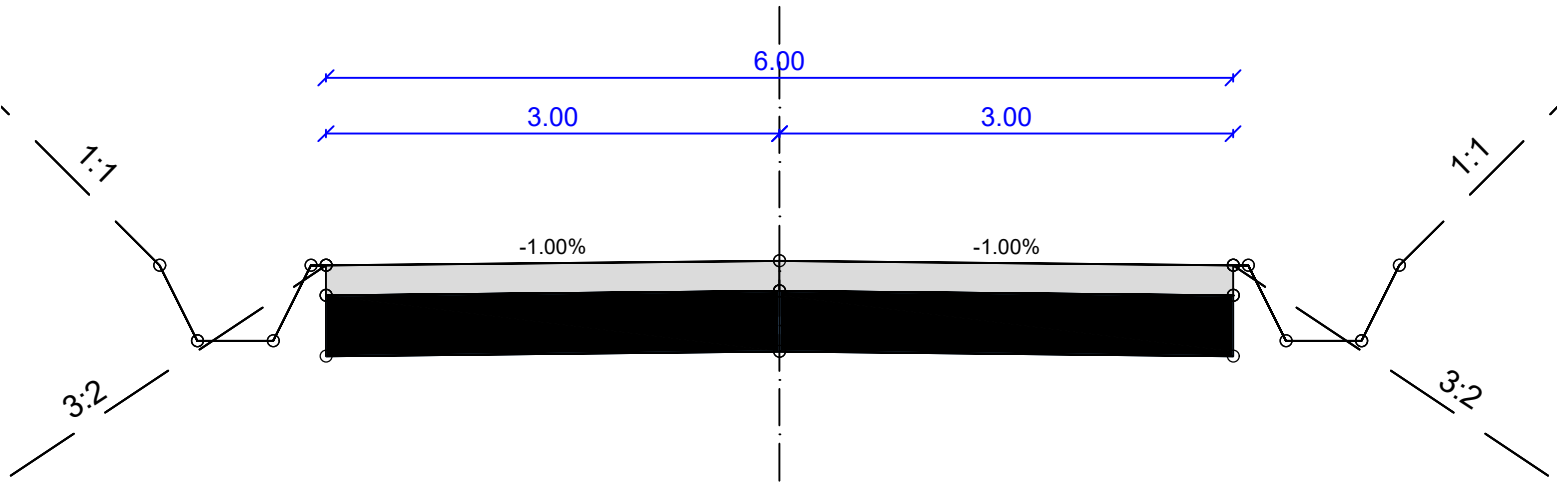


NOTE:

Per tratti di carreggiata con pendenza longitudinale maggiore del 10% prevedere l'ausilio di opportuni mezzi di traino atti a coadiuvare il trasporto

Gli allargamenti in curva saranno meglio definiti in fase di progettazione esecutiva, a valle di un rilievo topografico e maggiori dettagli sulle dimensioni dei mezzi di trasporto impiegati



Regione Emilia Romagna  
Città metropolitana di Bologna  
Comune di Camugnano  
Comune di Castiglione dei Pepoli

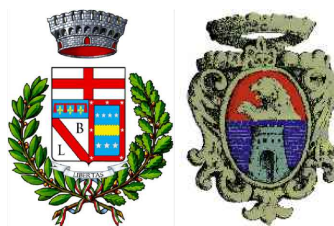

PROGETTO DEFINITIVO

Nome progetto

"Eolico Camugnano"

Oggetto

Progetto per la realizzazione di un impianto eolico da 30 MW con sistema di accumulo da 8 MW e relative opere di connessione, da ubicarsi nei Comuni di Camugnano (BO) e Castiglione dei Pepoli (BO).

Titolo

WTG N.4 - Planimetria della strada di accesso

Committente:



ENERGIA PULITA TRE S.R.L.  
Via della Chimica 103  
85100 Potenza (PZ)

Progettazione:



SYNERGY S.R.L.  
Via Clodoveo Bonazzi, 2  
40013 - Castel Maggiore (BO)

Il professionista:

Ing. Fabio Dall'Aglio  
(c/o DMN Ingegneria - progettista infrastrutture varie)

5					
4					
3					
2					
1					
0	29/03/2024	Emissione	Ing. G.Tino	Ing. F.Dall'Aglio	Ing. L.Malservisi
Rev.	Data	Motivo Revisione	Eseguito	Verificato	Approvato

Tipologia:	Tavola	Formato:	1050x594	Foglio:	1 di 1
Scala:	1:500	File:	SYN036.PD.DP.009_4_00	Tavola:	N° SYN036.PD.DP.009.4

TUTTI I DIRITTI SONO RISERVATI A NORMA DI LEGGE. Sono vietati la riproduzione e l'extrapolazione di parti senza la presenza di un'autorizzazione scritta da parte di Synergy S.r.l.  
ALL RIGHTS RESERVED BY LAW. Reproduction and extrapolation of parts are prohibited without the presence of a written mandate from Synergy S.r.l.