

Tracciato: TRACCIATO ACCESSO WTG.4
Profilo
Fattore d'amplificazione: 5

LEGENDA PROFILO

- Profilo terreno esistente
- Profilo terreno in progetto
- Raccordi verticali profilo terreno in progetto

- Aree di scavo
- Aree di riporto


1 Progetto - WTG N.4 - Profilo longitudinale della strada di accesso
1:500

NOTE:


Per tratti di carreggiata con pendenza longitudinale maggiore del 10% prevedere l'ausilio di opportuni mezzi di traino atti a coadiuvare il trasporto

Gli allargamenti in curva saranno meglio definiti in fase di progettazione esecutiva, a valle di un rilievo topografico e maggiori dettagli sulle dimensioni dei mezzi di trasporto impiegati

Orizzonte 920.00m

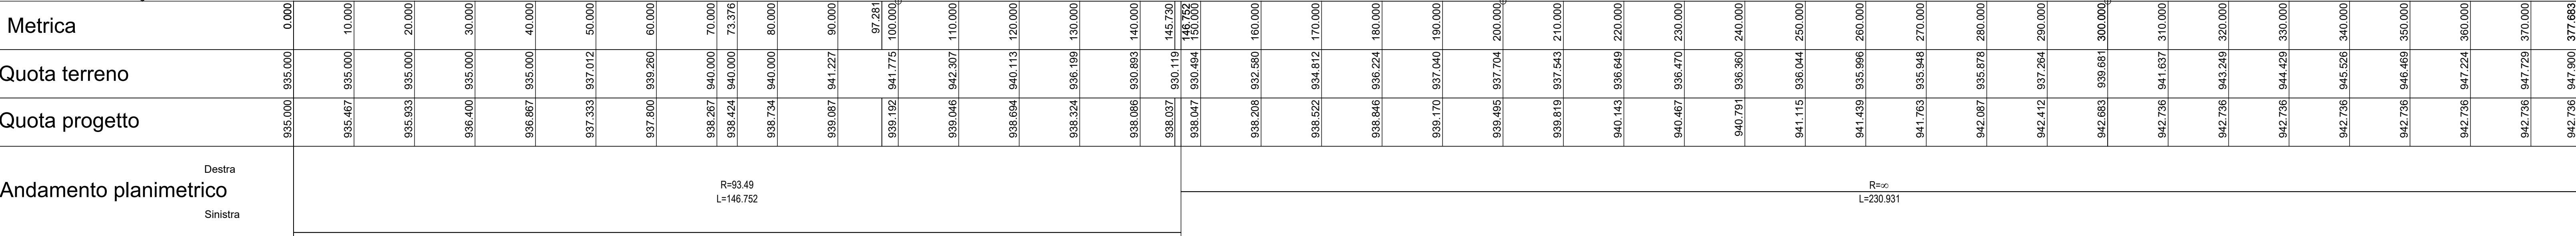

2 Progetto - WTG N.4 - Keyplan profilo longitudinale

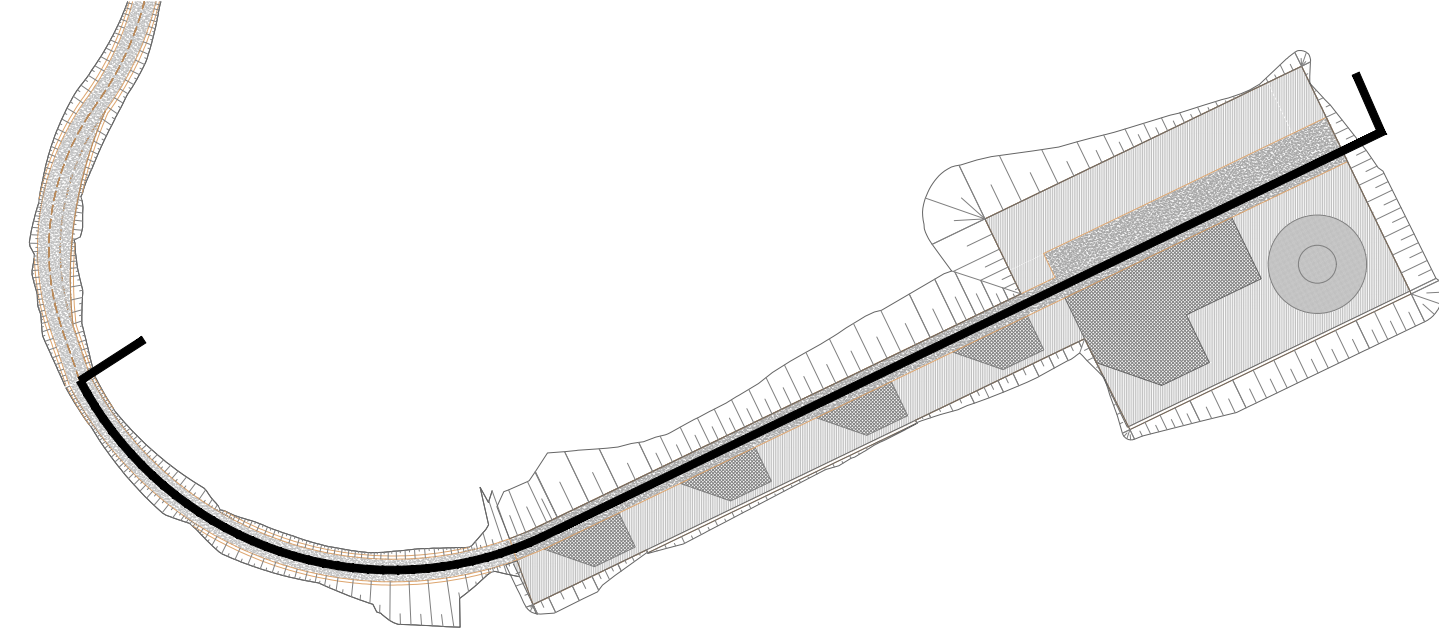

Regione Emilia Romagna
Città metropolitana di Bologna
Comune di Camugnano
Comune di Castiglione dei Pepoli

PROGETTO DEFINITIVO

Nome progetto

"Eolico Camugnano"

Oggetto
Progetto per la realizzazione di un impianto eolico da 30 MW con sistema di accumulo da 8 MW e relative opere di connessione, da ubicarsi nei Comuni di Camugnano (BO) e Castiglione dei Pepoli (BO).

Titolo
WTG N.4 - Profilo longitudinale della strada di accesso

ENERGIA PULITA TRE S.R.L.
Via della Chimica 103
85100 Potenza (PZ)

SYNERGY S.R.L.
Via Clodoveo Bonazzi, 2
40013 - Castel Maggiore (BO)

Il professionista:
Ing. Fabio Dall'Aglio
(c/o DMN Ingegneria - progettista infrastrutture viarie)

5					
4					
3					
2					
1					
0	29/03/2024	Emissione	Ing. G.Tino	Ing. F.Dall'Aglio	Ing. L.Malservisi
Rev.	Data	Motivo Revisione	Eseguito	Verificato	Approvato

Tipologia: Tavola

Formato: 1260x420

Foglio: 1 di 1

Scala: 1:500

File: SYN036.PD.DT.010.4_00

Tavola: N° SYN036.PD.DT.010.4

TUTTI I DIRITTI SONO RISERVATI A NORMA DI LEGGE. Sono vietati la riproduzione e l'estrapolazione di parti senza la presenza di un'autorizzazione scritta da parte di Synergy S.r.l.
ALL RIGHTS RESERVED BY LAW. Reproduction and extrapolation of parts are prohibited without the presence of a written mandate from Synergy S.r.l.