



Regione Emilia Romagna
Città metropolitana di Bologna
Comune di Camugnano
Comune di Castiglione dei Pepoli



PROGETTO DEFINITIVO

Nome progetto

"Eolico Camugnano"

Oggetto

Progetto per la realizzazione di un impianto eolico da 30 MW con sistema di accumulo da 8 MW e relative opere di connessione, da ubicarsi nei Comuni di Camugnano (BO) e Castiglione dei Pepoli (BO).

Titolo

WTG N.1 - Libretto delle sezioni della strada di accesso e sezioni tipo

Committente:



ENERGIA PULITA TRE S.R.L.
Via della Chimica 103
85100 Potenza (PZ)

Progettazione:



SYNERGY S.R.L.
Via Clodoveo Bonazzi, 2
40013 - Castel Maggiore (BO)

Il professionista:

Ing. Fabio Dall'Aglio
(c/o DMN Ingegneria - progettista infrastrutture viarie)

5					
4					
3					
2					
1					
0	29/03/2024	Emissione	Ing. G.Tino	Ing. F.Dall'Aglio	Ing. L.Malservisi
Rev.	Data	Motivo Revisione	Eseguito	Verificato	Approvato

Tipologia: Tavola

Formato: A3

Foglio: 1 di 16

Scala: 1:200 - 1:250

File: SYN036.PD.DT.011.1_00


Tavola: N° SYN036.PD.DT.011.1

TUTTI I DIRITTI SONO RISERVATI A NORMA DI LEGGE. Sono vietati la riproduzione e l'estrapolazione di parti senza la presenza di un'autorizzazione scritta da parte di Synergy S.r.l.

ALL RIGHTS RESERVED BY LAW. Reproduction and extrapolation of parts are prohibited without the presence of a written mandate from Synergy S.r.l.

Mat. alla progr. -0+000.00			
Mat.	Area (m²)	Vol. (m³)	Vol. Cum. (m³)
Riporto	1.26	0.00	0.00
Scavo	3.96	0.00	0.00


WTG.1
0.000

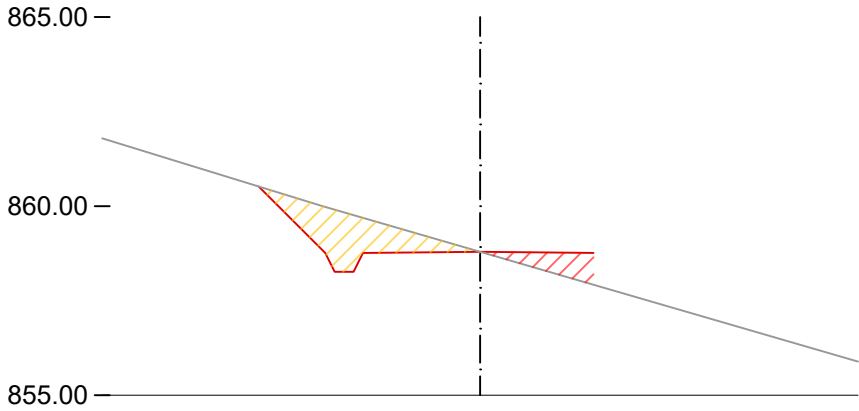

PROGRESSIVE TERRENO	-10.00	-4.17	0.00	10.00
QUOTE TERRENO	864.79	860.00	858.79	855.99
PROGRESSIVE PROGETTO	-5.86	-3.85	-3.00	3.00
QUOTE PROGETTO	860.52	858.26	858.76	858.76

Mat. alla progr. 0+050.00			
Mat.	Area (m²)	Vol. (m³)	Vol. Cum. (m³)
Riporto	2.16	28.26	44.96
Scavo	1.99	109.02	241.89


WTG.1
50.000

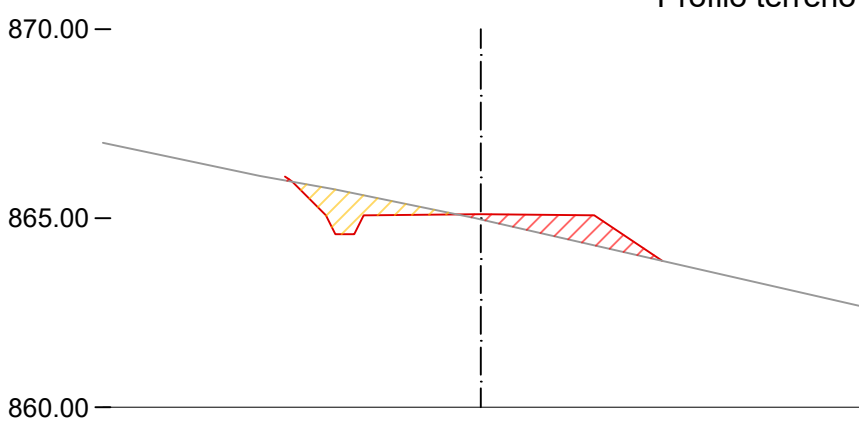

PROGRESSIVE TERRENO	-10.00	-5.85	-3.88	10.00
QUOTE TERRENO	866.99	866.12	865.77	864.97
PROGRESSIVE PROGETTO	-5.18	-4.99	-3.00	3.00
QUOTE PROGETTO	866.10	865.96	864.58	863.87

Mat. alla progr. 0+025.00			
Mat.	Area (m²)	Vol. (m³)	Vol. Cum. (m³)
Riporto	0.05	16.70	16.70
Scavo	6.97	132.88	132.88


WTG.1
25.000

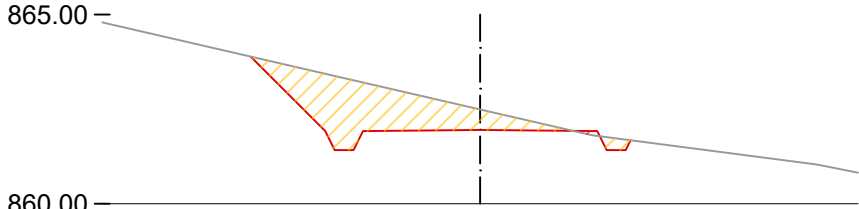

PROGRESSIVE TERRENO	-10.00	2.96	8.91	10.00
QUOTE TERRENO	864.79	862.49	861.81	861.04
PROGRESSIVE PROGETTO	-6.07	-3.85	-3.00	3.00
QUOTE PROGETTO	863.89	861.42	861.92	861.68

Mat. alla progr. 0+075.00			
Mat.	Area (m²)	Vol. (m³)	Vol. Cum. (m³)
Riporto	0.00	27.63	72.59
Scavo	22.24	300.34	542.23


WTG.1
75.000

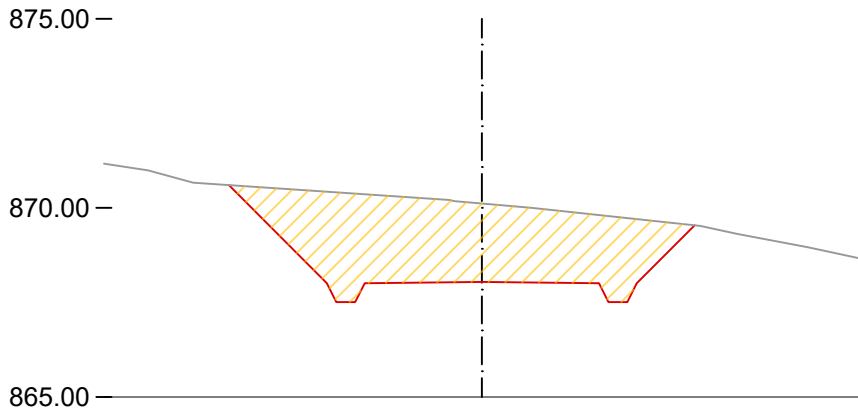

PROGRESSIVE TERRENO	-10.00	-8.83	-7.64	1.31	5.78	8.62	10.00
QUOTE TERRENO	874.17	870.99	870.67	870.12	870.00	869.53	868.66
PROGRESSIVE PROGETTO	-6.69	-3.85	-3.00	0.00	3.00	3.85	5.63
QUOTE PROGETTO	870.60	867.51	868.01	868.04	868.01	867.51	869.54

Mat. alla progr. 0+100.00			
Mat.	Area (m²)	Vol. (m³)	Vol. Cum. (m³)
Riporto	0.00	0.01	72.59
Scavo	48.20	870.52	1412.75


WTG.1
100.000

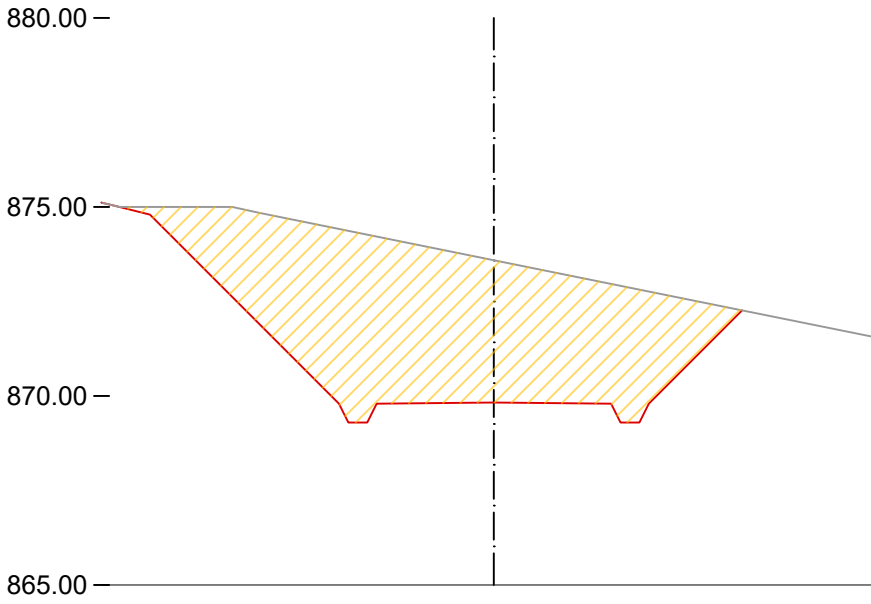

PROGRESSIVE TERRENO	-10.38	-9.51	-7.94	-6.20		-10.00
QUOTE TERRENO	875.12	875.03	874.80	874.84	873.59	874.57
PROGRESSIVE PROGETTO	-10.38	-10.04	-9.10	-3.85	-3.00	3.00
QUOTE PROGETTO	875.12	875.03	874.80	869.30	869.80	872.26

Mat. alla progr. 0+113.41			
Mat.	Area (m²)	Vol. (m³)	Vol. Cum. (m³)
Riporto	0.00	0.01	72.60
Scavo	28.66	508.36	1921.11


WTG.1
113.407

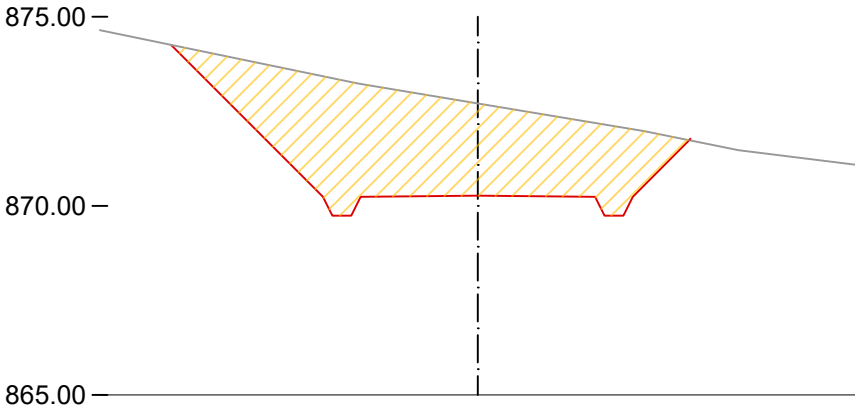

PROGRESSIVE TERRENO	-10.00	-3.15	0.00	4.41	6.90	-10.00
QUOTE TERRENO	874.66	873.23	872.71	871.98	871.47	874.68
PROGRESSIVE PROGETTO	-8.12	-3.85	-3.00	0.00	3.00	3.85
QUOTE PROGETTO	874.26	869.74	870.24	870.27	870.24	871.78

Mat. alla progr. 0+125.00			
Mat.	Area (m²)	Vol. (m³)	Vol. Cum. (m³)
Riporto	0.00	0.00	72.60
Scavo	13.32	239.88	2160.99


WTG.1
125.000

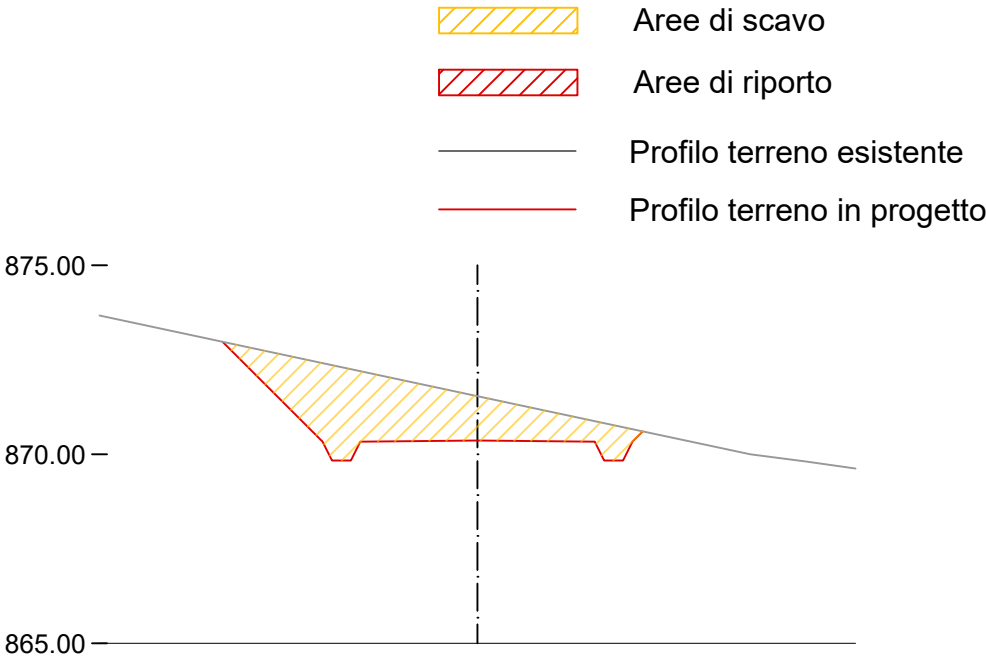

PROGRESSIVE TERRENO	-10.00	-7.22	-8.69	-10.00
QUOTE TERRENO	873.67	871.54	870.00	869.81
PROGRESSIVE PROGETTO	-6.74	-3.85	-3.00	3.00
QUOTE PROGETTO	872.97	869.83	870.33	870.61

Mat. alla progr. 0+150.00			
Mat.	Area (m²)	Vol. (m³)	Vol. Cum. (m³)
Riporto	1.77	22.63	95.23
Scavo	1.86	186.04	2347.03


WTG.1
150.000

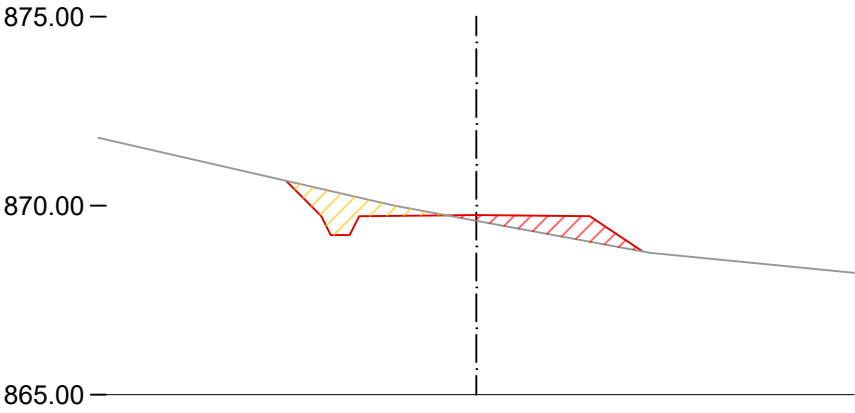

PROGRESSIVE TERRENO	-10.00	-2.17	0.00	4.60	-10.00
QUOTE TERRENO	874.79	870.00	869.60	868.75	868.22
PROGRESSIVE PROGETTO	-5.03	-3.85	-3.00	0.00	3.00
QUOTE PROGETTO	870.66	869.22	869.72	869.75	869.72

Mat. alla progr. 0+175.00			
Mat.	Area (m²)	Vol. (m³)	Vol. Cum. (m³)
Riporto	4,31	77,61	172,84
Scavo	0,90	33,34	2380,37


WTG.1
175.000

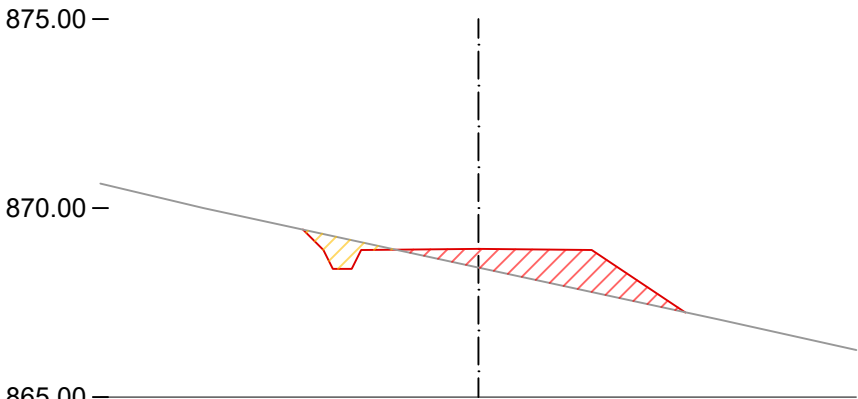

PROGRESSIVE TERRENO	-10.00	-7.27				6.38	-10.00	
QUOTE TERRENO	870.00			868.43		867.05	866.24	
PROGRESSIVE PROGETTO		-4.64	-3.85	-3.00		3.00	5.47	5.47
QUOTE PROGETTO		869.43	868.39	868.89	868.92	868.89	867.24	867.24

Mat. alla progr. 0+225.00			
Mat.	Area (m²)	Vol. (m³)	Vol. Cum. (m³)
Riporto	0,48	94,37	410,34
Scavo	6,12	82,00	2480,95


WTG.1
225.000

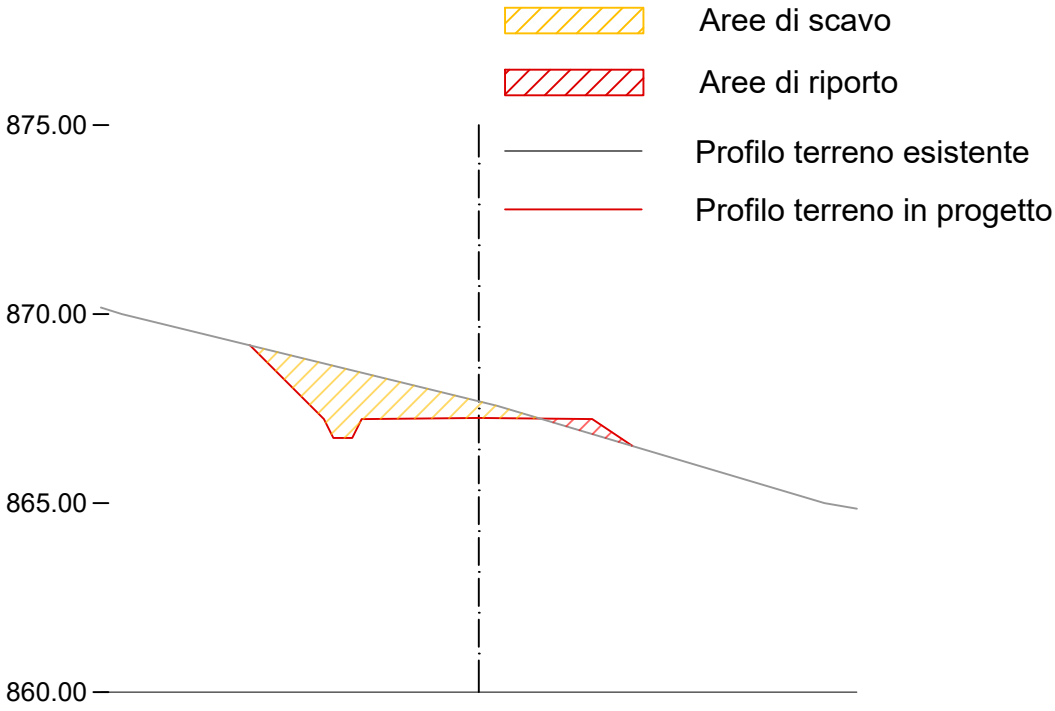

PROGRESSIVE TERRENO	-10.00	-9.44							9.14	-10.00
QUOTE TERRENO	870.17	870.00				867.69			865.00	864.95
PROGRESSIVE PROGETTO			-6.07	-6.05	-3.85	-3.00	0.00	3.00	4.07	
QUOTE PROGETTO			869.18	869.17	866.72	867.22	867.25	867.22	866.51	

Mat. alla progr. 0+200.00			
Mat.	Area (m²)	Vol. (m³)	Vol. Cum. (m³)
Riporto	6,90	143,12	315,97
Scavo	0,64	18,57	2398,95


WTG.1
200.000

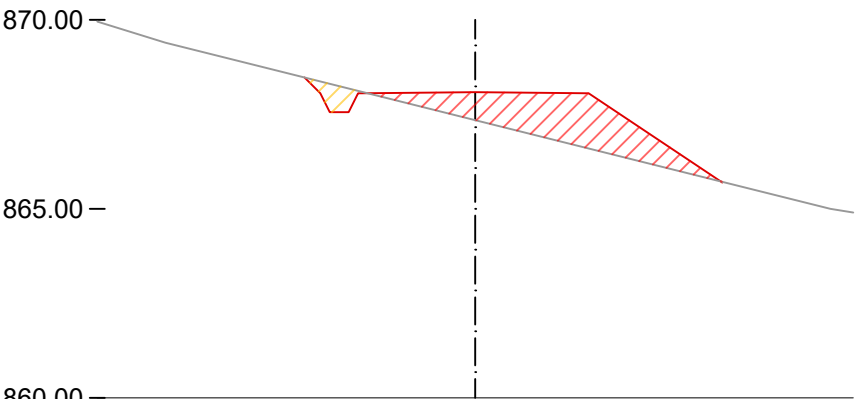

PROGRESSIVE TERRENO	-10.00	-8.20					9.40
QUOTE TERRENO	869.95	869.39		867.35			865.00
PROGRESSIVE PROGETTO			-4.52	-3.85	-3.00	3.00	6.50
QUOTE PROGETTO			868.47	867.56	868.06	868.09	865.72
							865.69

Mat. alla progr. 0+226.81			
Mat.	Area (m²)	Vol. (m³)	Vol. Cum. (m³)
Riporto	0,11	0,56	410,89
Scavo	6,84	11,44	2492,38


WTG.1
226.814

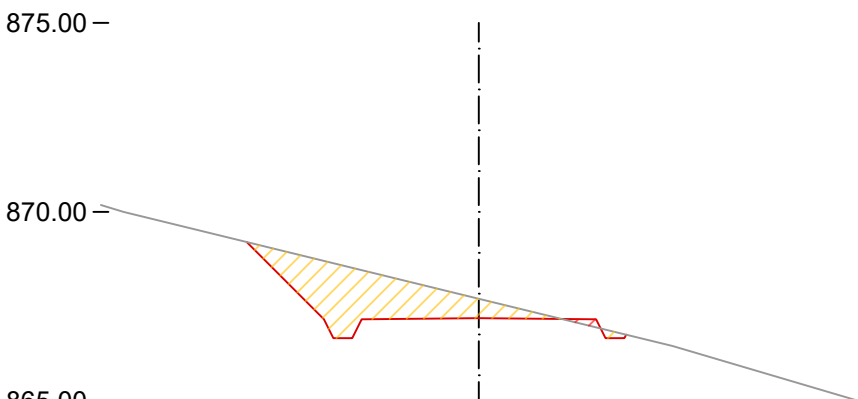

PROGRESSIVE TERRENO	-10.00	-9.40	</
---------------------	--------	-------	--	--	----

Mat. alla progr. 0+250.00			
Mat.	Area (m²)	Vol. (m³)	Vol. Cum. (m³)
Riporto	0.00	1.28	412.17
Scavo	26.43	385.73	2878.11


WTG.1
250.000

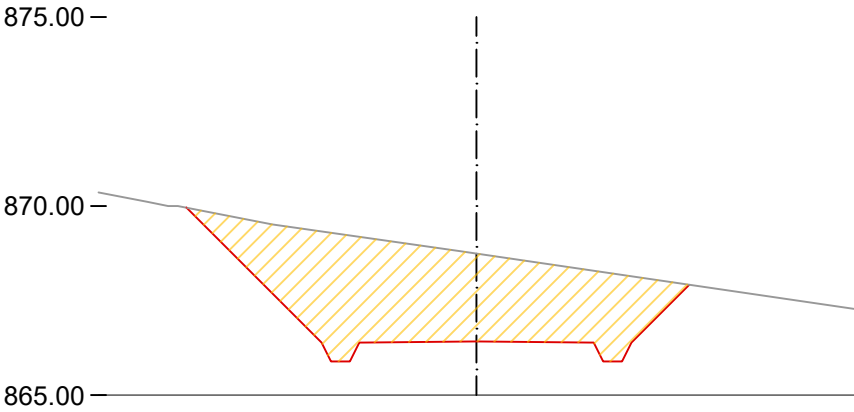

PROGRESSIVE TERRENO	-10.00	-7.90	-5.40	
---------------------	--------	-------	-------	--	--	

Mat. alla progr. 0+300.00			
Mat.	Area (m²)	Vol. (m³)	Vol. Cum. (m³)
Riporto	0.28	3.54	415.71
Scavo	0.69	211.98	3623.76


WTG.1
300.000

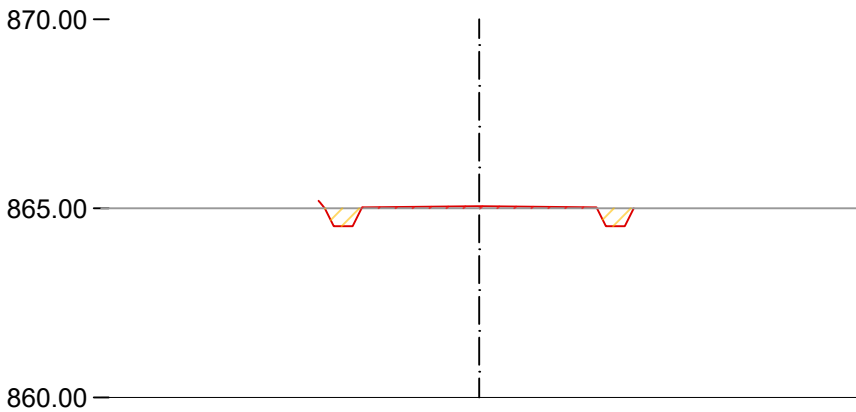

PROGRESSIVE TERRENO	-10.00			1.02		5.95	
QUOTE TERRENO	865.00			865.00	865.00	865.00	865.00
PROGRESSIVE PROGETTO	-4.25	-3.85	-3.00	0.00	3.00	3.85	4.09
QUOTE PROGETTO	865.20	864.53	865.03	865.06	865.03	864.53	865.00

Mat. alla progr. 0+275.00			
Mat.	Area (m²)	Vol. (m³)	Vol. Cum. (m³)
Riporto	0.00	0.00	412.17
Scavo	16.26	533.66	3411.77


WTG.1
275.000

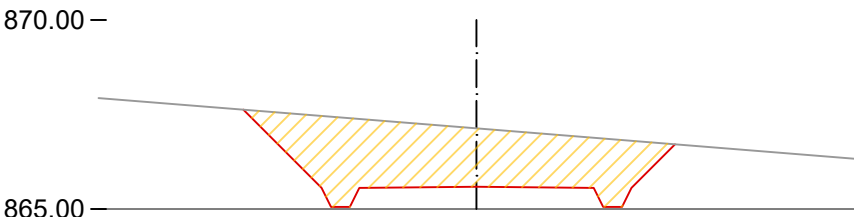

PROGRESSIVE TERRENO	-10.00	
---------------------	--------	--	--	

Mat. alla progr. 0+325.00			
Mat.	Area (m²)	Vol. (m³)	Vol. Cum. (m³)
Riporto	1.32	19.98	435.69
Scavo	0.40	13.66	3637.41


WTG.1
325.000

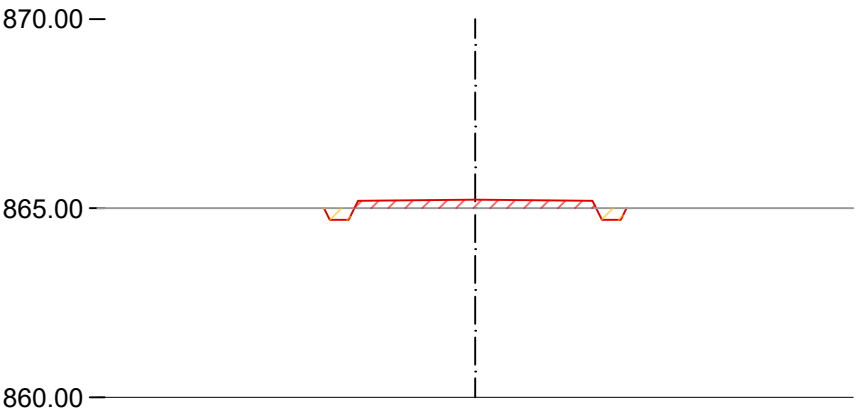

PROGRESSIVE TERRENO	-10.00	-7.49	-4.74		2.47	4.85	9.93
QUOTE TERRENO	865.00	865.00	865.00	865.00	865.00	865.00	865.00
PROGRESSIVE PROGETTO			-4.00 -3.85 -3.00	0.00	3.00 3.85 4.00		
QUOTE PROGETTO		865.00 864.69 865.19		865.22	865.19 864.69 865.00		

Mat. alla progr. 0+341.30			
Mat.	Area (m²)	Vol. (m³)	Vol. Cum. (m³)
Riporto	2,04	27,38	463,07
Scavo	0,23	5,12	3642,53


WTG.1
341.300

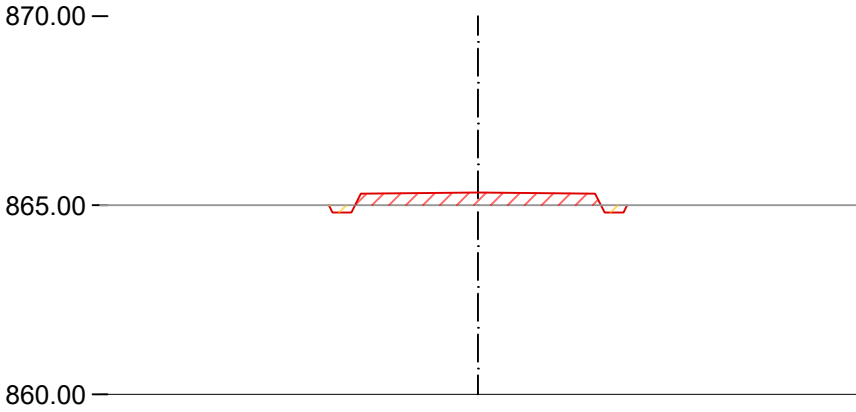

PROGRESSIVE TERRENO	-10.00	-8.59				3.46	-10.00	
QUOTE TERRENO	865.00	865.00			865.00	865.00	865.00	
PROGRESSIVE PROGETTO		-3.95	-3.85	-3.00	0.00	3.00	3.85	3.95
QUOTE PROGETTO		865.00	864.81	865.31	865.34	865.31	864.81	865.00

Mat. alla progr. 0+350.00			
Mat.	Area (m²)	Vol. (m³)	Vol. Cum. (m³)
Riporto	2,44	19,49	482,56
Scavo	0,15	1,65	3644,19


WTG.1
350.000

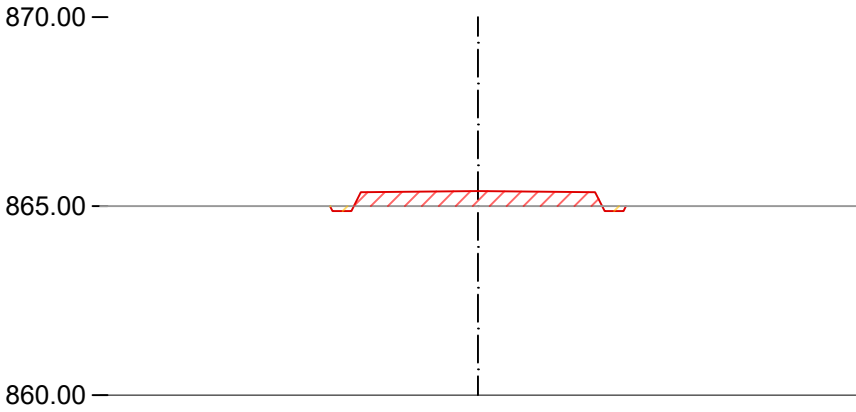

PROGRESSIVE TERRENO	-10.00	-0.22	</
---------------------	--------	-------	--	--	----

Mat. alla progr. 0+356.91			
Mat.	Area (m²)	Vol. (m³)	Vol. Cum. (m³)
Riporto	2,75	17,94	500,50
Scavo	0,09	0,83	3645,02


WTG.1
356.914

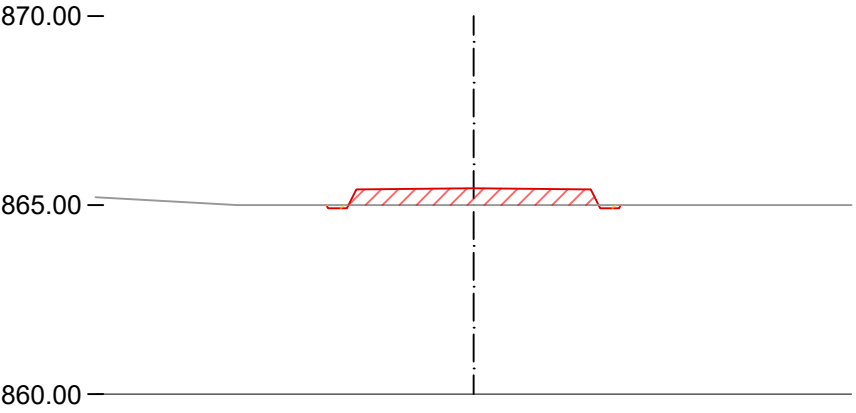

PROGRESSIVE TERRENO	-10.00	-6.25	-4.24	-2.21	
---------------------	--------	-------	-------	-------	--	--	

Mat. alla progr. 0+372.53			
Mat.	Area (m²)	Vol. (m³)	Vol. Cum. (m³)
Riporto	1,39	32,24	532,74
Scavo	0,44	4,21	3649,23

WTG.1
372.528

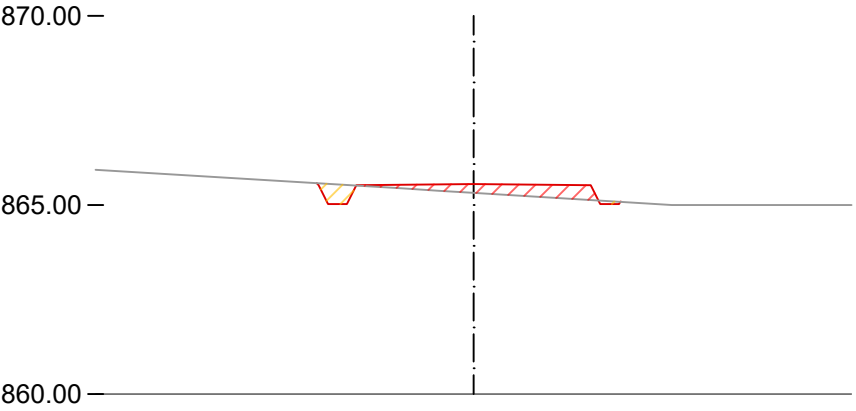


PROGRESSIVE TERRENO	-10.00			-1.87			5.24	-10.00
QUOTE TERRENO	865.93			865.44	865.32		865.00	865.00
PROGRESSIVE PROGETTO		-4.15	-3.85	-3.00		3.00	3.85	3.90
QUOTE PROGETTO		865.58	865.02	865.52	865.55	865.52	865.02	865.09

- Aree di scavo
- Aree di riporto
- Profilo terreno esistente
- Profilo terreno in progetto

Mat. alla progr. 0+375.00			
Mat.	Area (m²)	Vol. (m³)	Vol. Cum. (m³)
Riporto	1.06	3.02	535.77
Scavo	0.54	1.20	3650.43

WTG.1
375.000


PROGRESSIVE TERRENO	-10.00					6.42	10.00
QUOTE TERRENO	865.00			865.39		865.00	865.00
PROGRESSIVE PROGETTO		-4.21	-3.85	-3.00	0.00	3.00	3.85
QUOTE PROGETTO		865.65	865.04	865.54	865.57	865.54	865.15

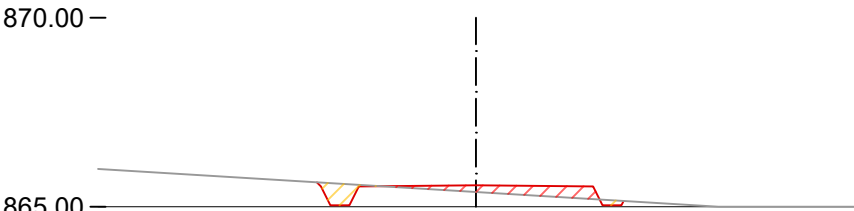

Mat. alla progr. 0+425.00			
Mat.	Area (m²)	Vol. (m³)	Vol. Cum. (m³)
Riporto	0.00	0.02	549.03
Scavo	10.76	188.15	3898.98

WTG.1
425.000


PROGRESSIVE TERRENO	-10.00	-6.00					10.00
QUOTE TERRENO	865.21	865.00		865.00		865.00	865.00
PROGRESSIVE PROGETTO		-5.24	-5.19	-3.85	-3.00	0.00	3.00
QUOTE PROGETTO		865.05	865.00	863.41	863.91	863.94	863.91

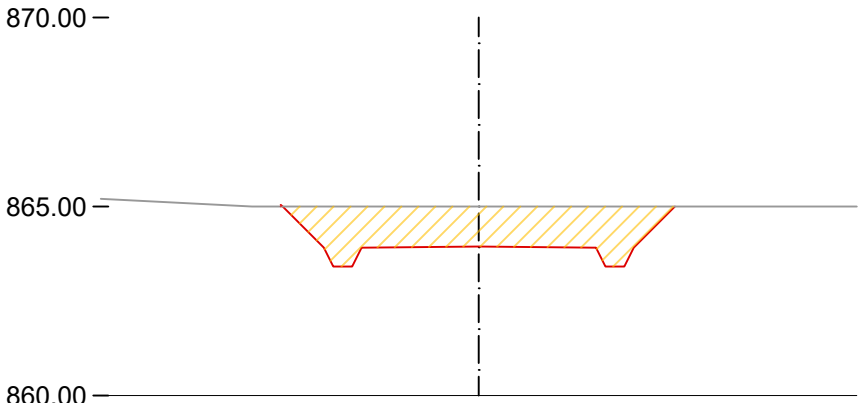

Mat. alla progr. 0+400.00			
Mat.	Area (m²)	Vol. (m³)	Vol. Cum. (m³)
Riporto	0.00	13.25	549.02
Scavo	4.30	60.39	3710.82

WTG.1
400.000


PROGRESSIVE TERRENO	-10.00					6.34	7.47	10.00
QUOTE TERRENO	865.21			865.75		865.43	865.37	865.21
PROGRESSIVE PROGETTO		-4.76	-3.85	-3.00	0.00	3.00	3.85	4.30
QUOTE PROGETTO		866.00	864.84	865.34	865.37	865.34	864.84	865.53

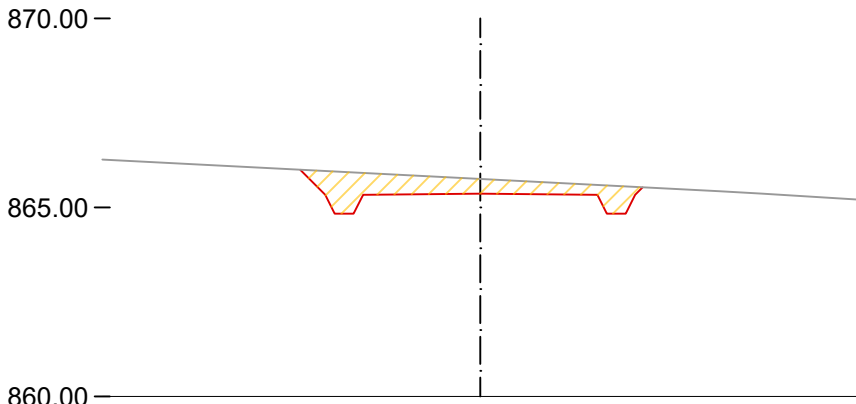





Mat. alla progr. 0+450.00			
Mat.	Area (m²)	Vol. (m³)	Vol. Cum. (m³)
Riporto	0.00	0.02	549.05
Scavo	43.43	677.31	4576.29

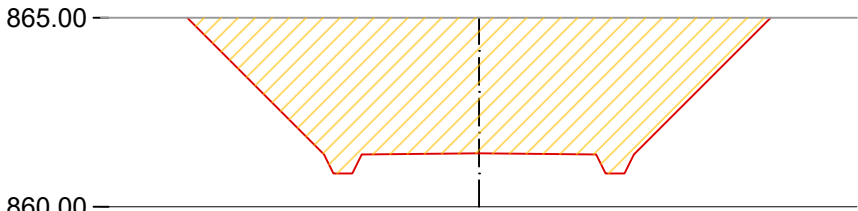WTG.1
450.000


PROGRESSIVE TERRENO	-10.00	-6.79	-2.78				3.18	10.00
QUOTE TERRENO	865.00	865.00	865.00	865.00		865.00	865.00	865.00
PROGRESSIVE PROGETTO		-7.72	-3.85	-3.00	0.00	3.00	3.85	7.72
QUOTE PROGETTO		865.00	860.88	861.38	861.41	861.38	860.88	865.00







-  Aree di scavo
-  Aree di riporto
-  Profilo terreno esistente
-  Profilo terreno in progetto

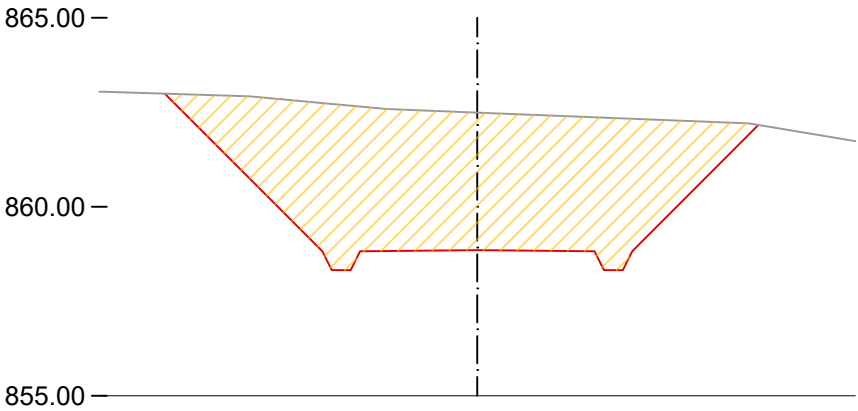Mat. alla progr. 0+475.00			
Mat.	Area (m²)	Vol. (m³)	Vol. Cum. (m³)
Riporto	0.00	0.00	549.05
Scavo	44.98	1105.09	5681.38

WTG.1
475.000




-  Aree di scavo
-  Aree di riporto
-  Profilo terreno esistente
-  Profilo terreno in progetto

PROGRESSIVE TERRENO	-10.00	-9.80	-6.03	-2.41		7.18	10.00
QUOTE TERRENO	863.04	863.04	862.92	862.58	862.49	862.20	861.73
PROGRESSIVE PROGETTO	-8.27	-3.85	-3.00	0.00	3.00	3.85	7.44
QUOTE PROGETTO	862.99	858.32	858.82	858.85	858.82	858.32	862.16

Mat. alla progr. 0+500.00			
Mat.	Area (m²)	Vol. (m³)	Vol. Cum. (m³)
Riporto	0.00	0.00	549.05
Scavo	21.19	827.15	6508.53

WTG.1
500.000

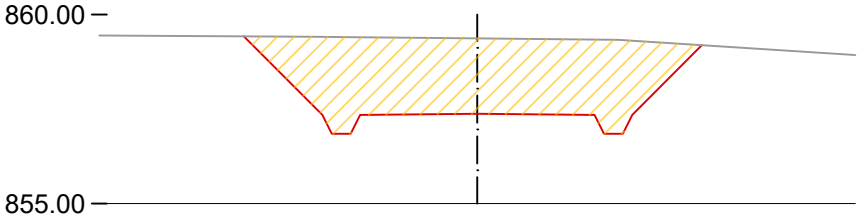

PROGRESSIVE TERRENO	-10.00	-3.96			3.73		10.00
QUOTE TERRENO	859.45	859.41	859.37	859.33	859.33	858.93	
PROGRESSIVE PROGETTO	-6.18	-3.85	-3.00	0.00	3.00	3.85	5.94
QUOTE PROGETTO	859.42	856.85	857.35	857.38	857.35	856.85	859.19

Mat. alla progr. 0+509.50			
Mat.	Area (m²)	Vol. (m³)	Vol. Cum. (m³)
Riporto	0.00	0.00	549.05
Scavo	133.75	781.28	7289.80

- Aree di scavo
- Aree di riporto
- Profilo terreno esistente
- Profilo terreno in progetto

WTG.1
509.500

PROGRESSIVE TERRENO	-50.00	-44.41	-39.60	-37.55	-14.00	-2.62	4.03	-20.00
QUOTE TERRENO	856.99	860.00	860.00	860.00	858.87	858.82	858.80	857.29
PROGRESSIVE PROGETTO	-46.31	-44.22	-42.99	-42.16	-21.07		11.92	23.85
QUOTE PROGETTO	860.00	857.91	856.68	856.72	856.93	857.14	857.07	857.01


Mat. alla progr. 0+525.00			
Mat.	Area (m²)	Vol. (m³)	Vol. Cum. (m³)
Riporto	1.22	9.44	558.49
Scavo	80.63	1661.44	8951.24

WTG.1
525.000

PROGRESSIVE TERRENO	-50.00	-45.75	-45.10	-42.78	-41.93	-10.06	-1.93	4.18	-20.00
QUOTE TERRENO	855.04	859.64	858.98	856.67	856.67	857.92	857.89	857.87	856.37
PROGRESSIVE PROGETTO	-45.75	-45.10	-42.78	-41.93					24.08
QUOTE PROGETTO	859.64	858.98	856.67	856.67	857.09			857.84	856.97


Mat. alla progr. 0+550.00			
Mat.	Area (m ²)	Vol. (m ³)	Vol. Cum. (m ³)
Riporto	36.57	472.41	1030.90
Scavo	21.95	1282.20	10233.45

WTG.1
550.000

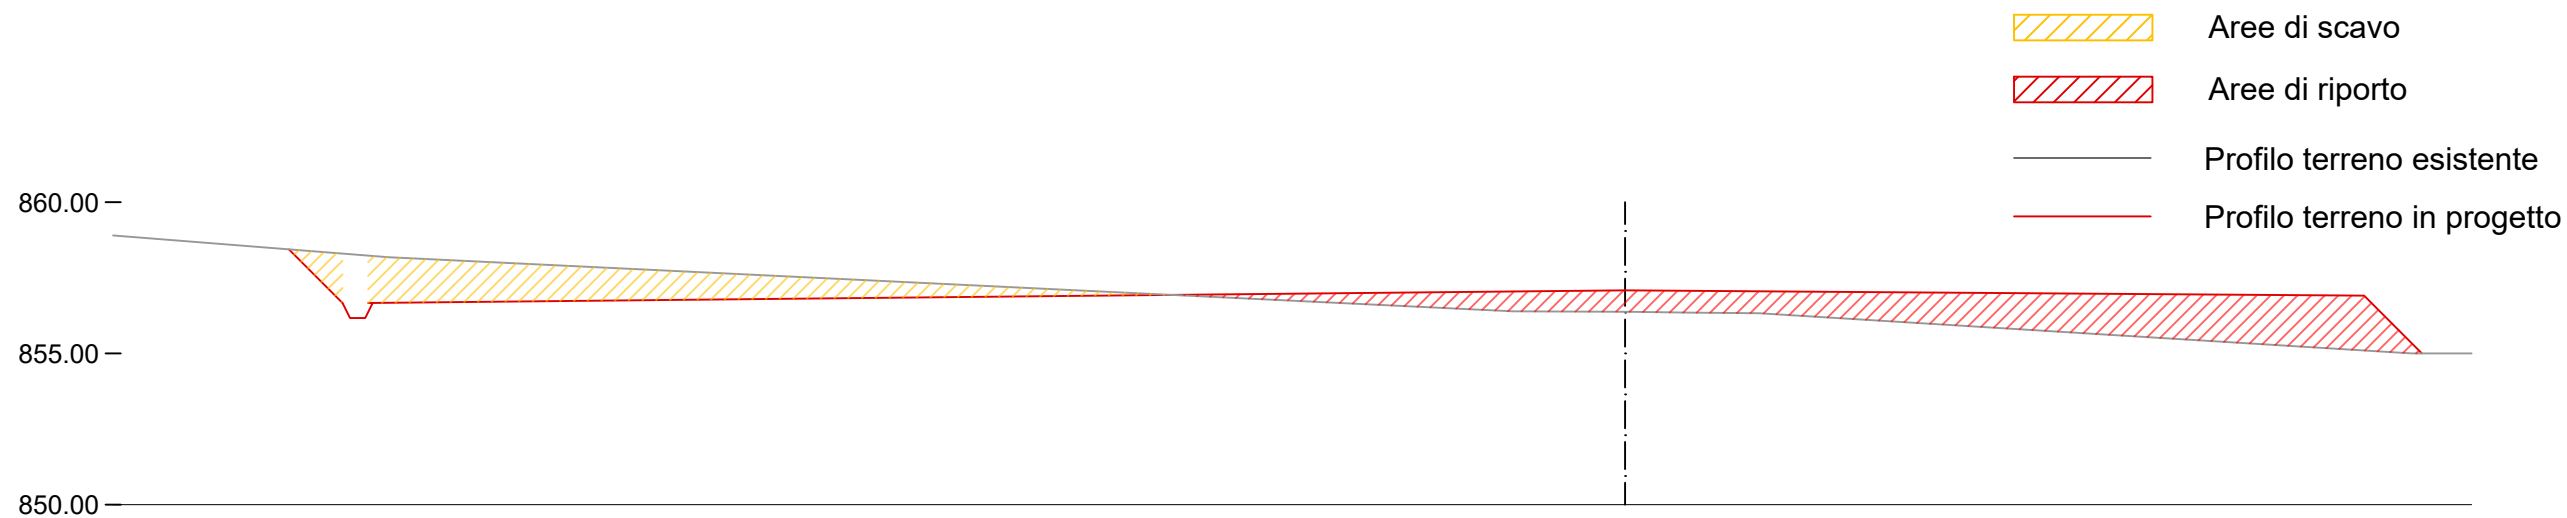
[illegible]

Mat. alla progr. 0+575.00			
Mat.	Area (m ²)	Vol. (m ³)	Vol. Cum. (m ³)
Riporto	91.09	1595.80	2626.70
Scavo	2.63	307.20	10540.64

WTG.1
575.000

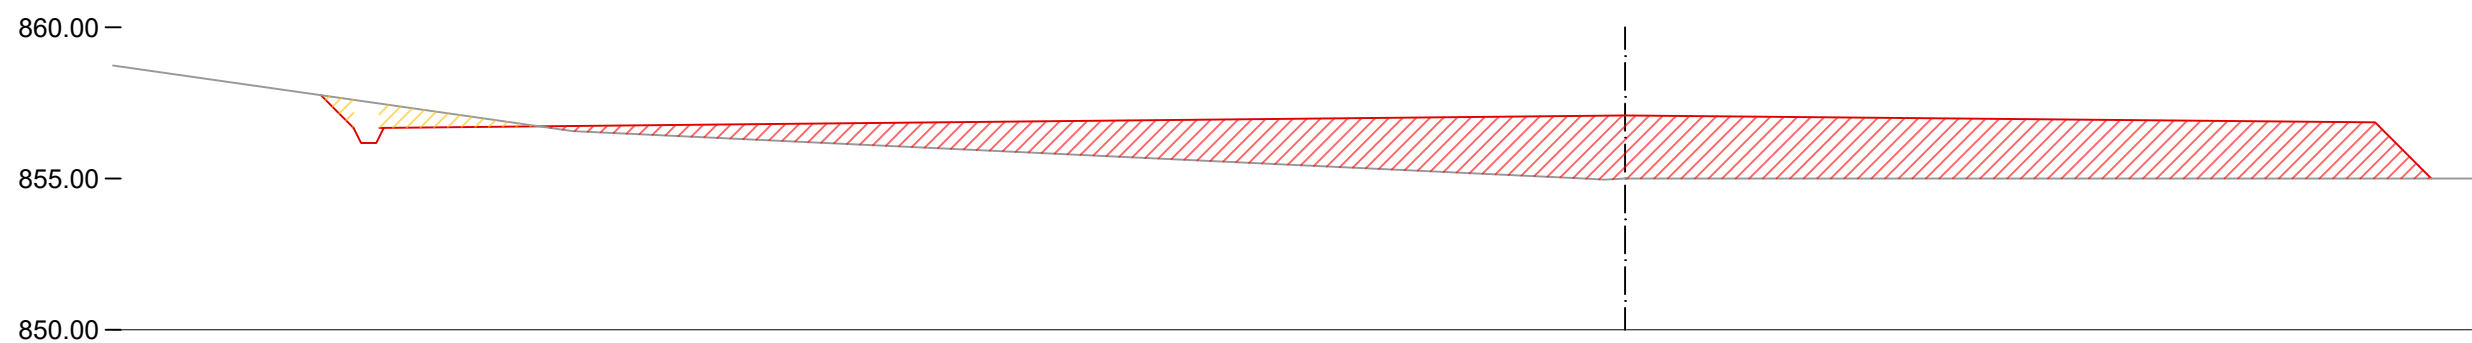[illegible]


Mat. alla progr. 0+588.36			
Mat.	Area (m²)	Vol. (m³)	Vol. Cum. (m³)
Riporto	151.24	1618.75	4245.45
Scavo	2.27	32.73	10573.37

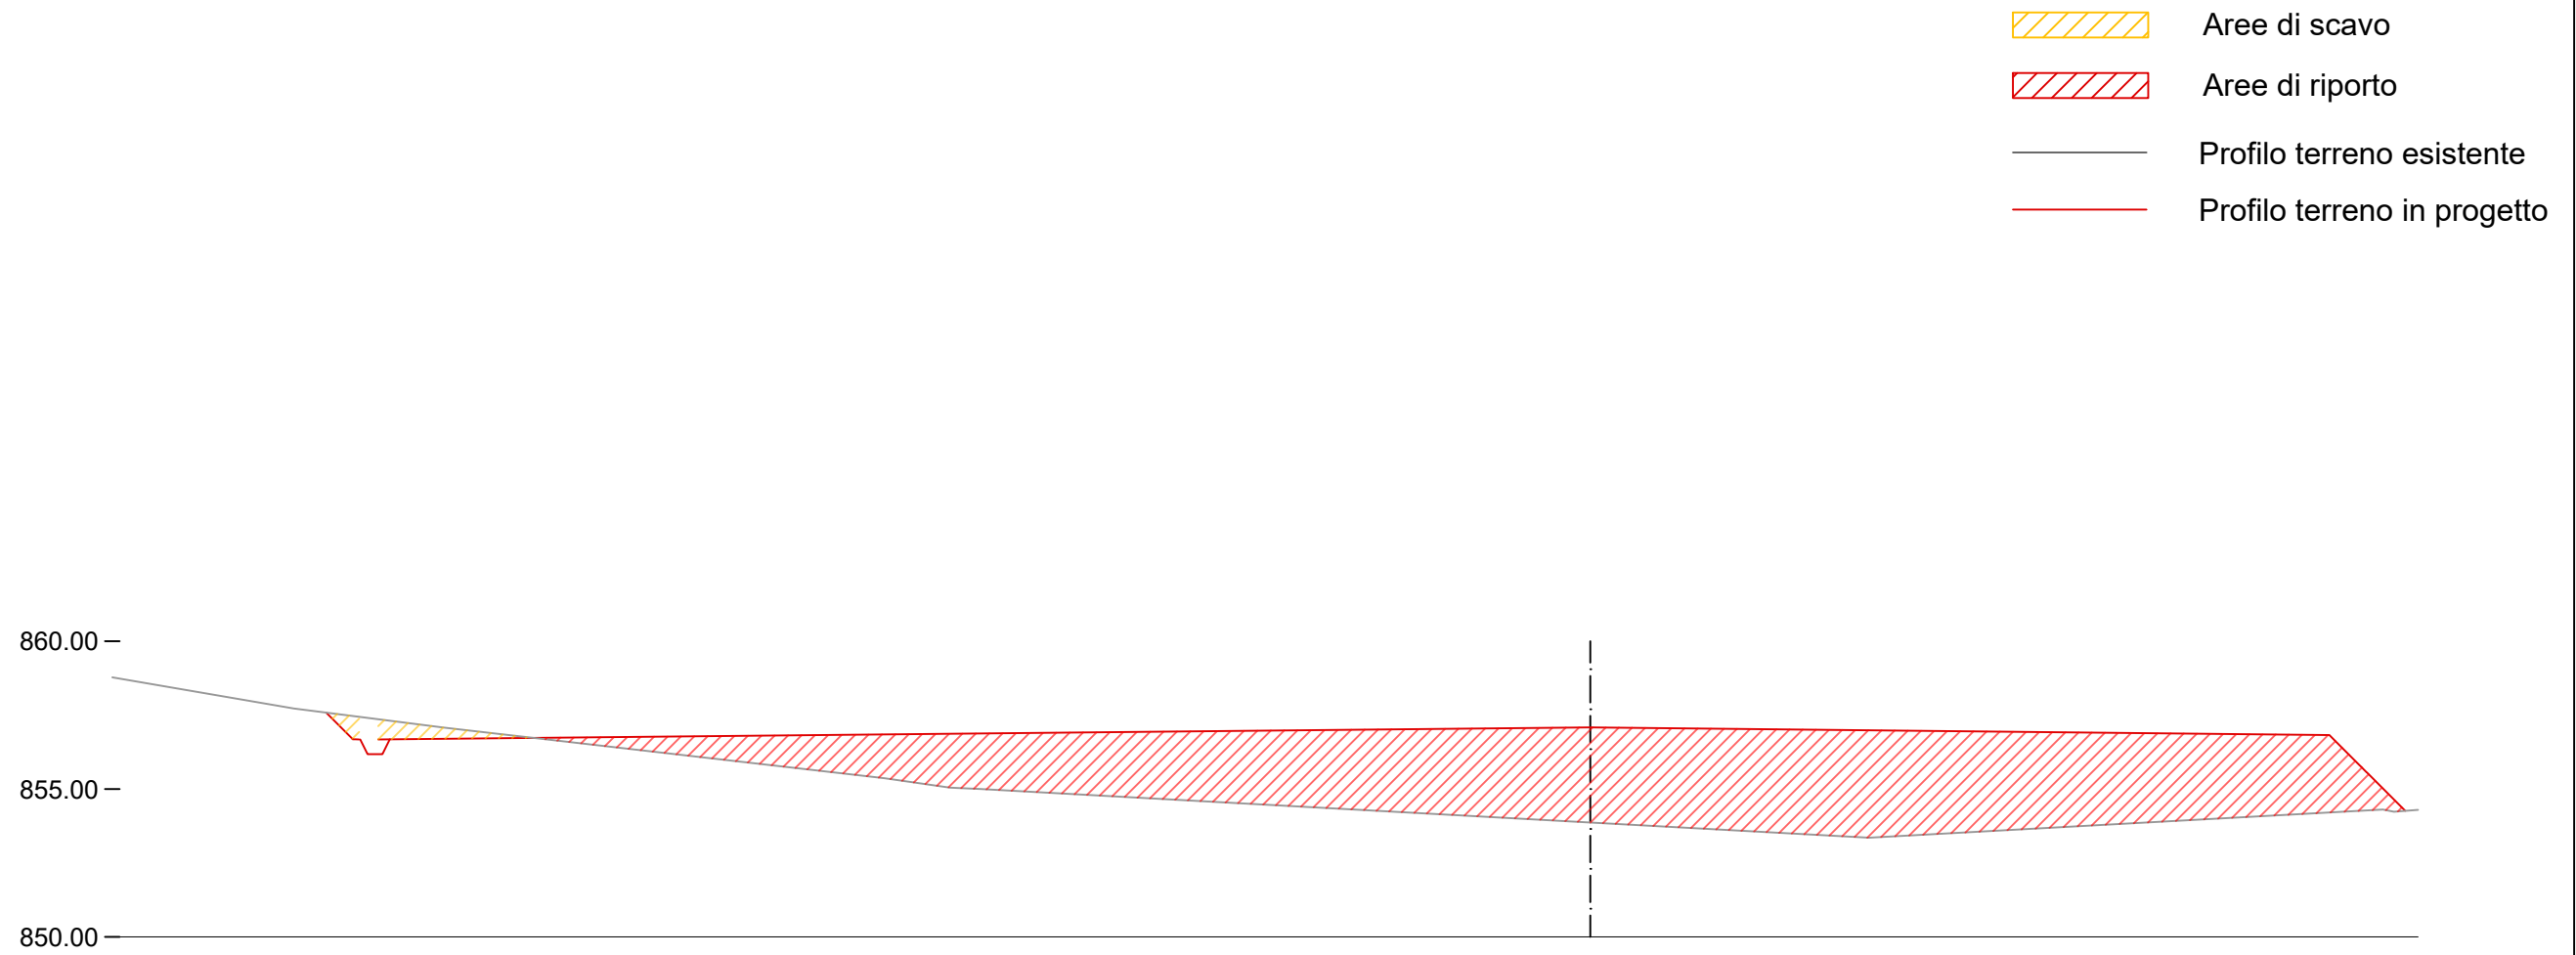WTG.1
588.360[illegible]

- Aree di scavo
- Aree di riporto
- Profilo terreno esistente
- Profilo terreno in progetto

Mat. alla progr. 0+605.00			
Mat.	Area (m²)	Vol. (m³)	Vol. Cum. (m³)
Riporto	76.74	1896.77	6142.22
Scavo	0.00	18.92	10592.29


WTG.1
604.999

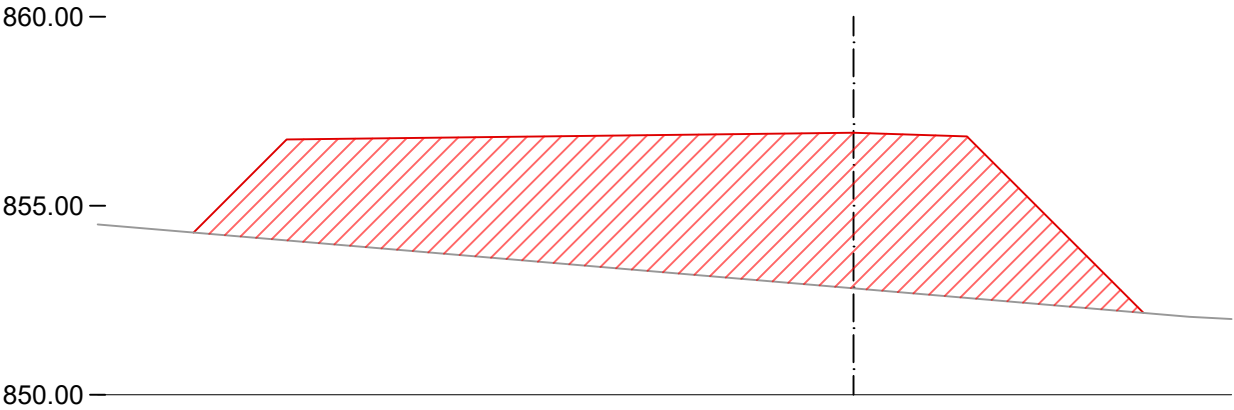

PROGRESSIVE TERRENO	-20.00			8.88	-10.00
QUOTE TERRENO	854.50		852.81	852.06	852.00
PROGRESSIVE PROGETTO	-17.46	-15.00		3.00	7.67
QUOTE PROGETTO	854.29	856.75	856.93	856.83	852.17

Mat. alla progr. 0+625.00			
Mat.	Area (m²)	Vol. (m³)	Vol. Cum. (m³)
Riporto	69.71	1464.55	7606.77
Scavo	0.00	0.00	10592.29


WTG.1
625.000

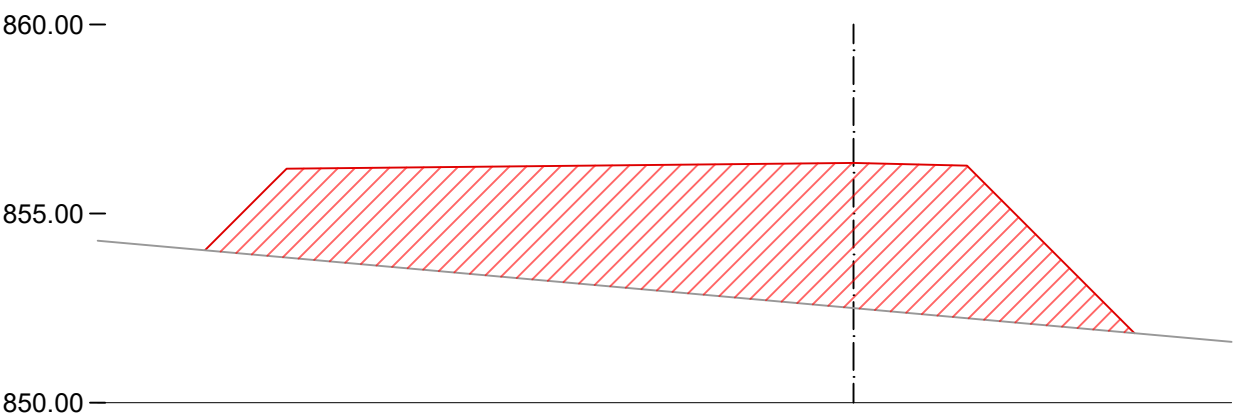

PROGRESSIVE TERRENO	-20,00						
QUOTE TERRENO	854,29			852,50			851,61
PROGRESSIVE PROGETTO	-17,16	-15,70	-15,00	0,00	3,00	4,27	7,43
QUOTE PROGETTO	854,03	855,49	856,19	856,34	856,27	854,99	851,84

Mat. alla progr. 0+650.00			
Mat.	Area (m²)	Vol. (m³)	Vol. Cum. (m³)
Riporto	57.77	1593.56	9200.33
Scavo	0.00	0.00	10592.29


WTG.1
650.000

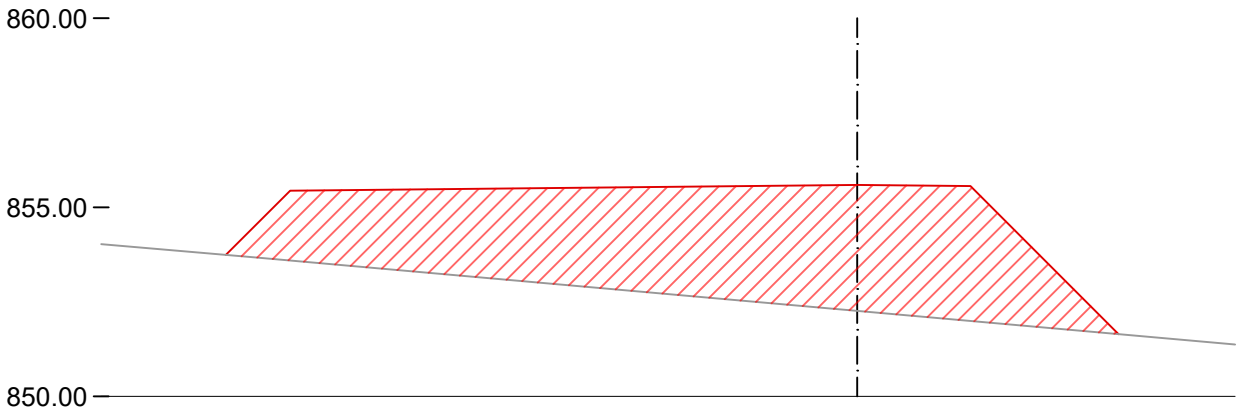

PROGRESSIVE TERRENO	-20.00	-15.82				10.00
QUOTE TERRENO	854.92	853.66		852.26		851.37
PROGRESSIVE PROGETTO		-16.70	-15.00	0.00	3.00	6.92
QUOTE PROGETTO		853.74	855.44	855.59	855.56	851.64

Mat. alla progr. 0+675.00			
Mat.	Area (m²)	Vol. (m³)	Vol. Cum. (m³)
Riporto	52.01	1372.27	10572.60
Scavo	0.00	0.00	10592.29


WTG.1
675.000

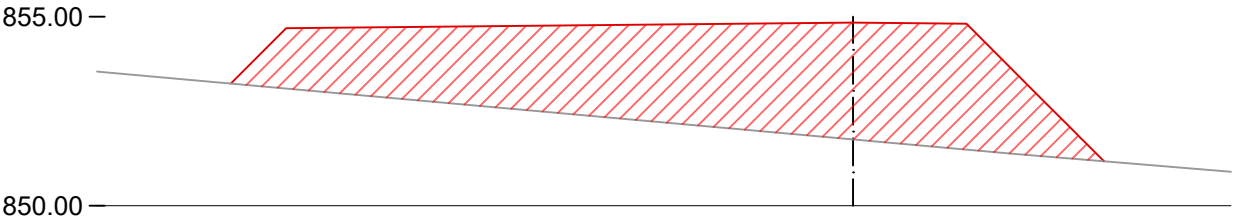

PROGRESSIVE TERRENO	
---------------------	--	--	

Mat. alla progr. 0+700.00			
Mat.	Area (m²)	Vol. (m³)	Vol. Cum. (m³)
Riporto	54.77	1334.77	11907.38
Scavo	0.00	0.00	10592.29


WTG.1
700.000

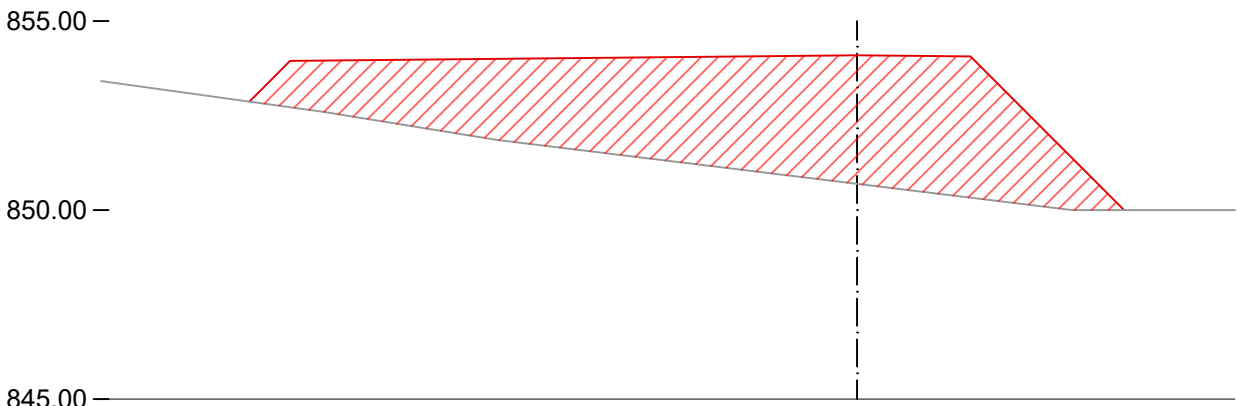

PROGRESSIVE TERRENO	853.44	853.44	852.59	851.85	850.69	850.00	850.00	850.00
QUOTE TERRENO								
PROGRESSIVE PROGETTO		-16.08	-15.72	-15.00	0.00	3.00	4.47	7.06
QUOTE PROGETTO		852.87	853.22	853.94	854.09	854.06	852.59	851.91

Mat. alla progr. 0+725.00			
Mat.	Area (m²)	Vol. (m³)	Vol. Cum. (m³)
Riporto	33.08	1098.16	13005.54
Scavo	0.12	1.48	10593.77


WTG.1
725.000

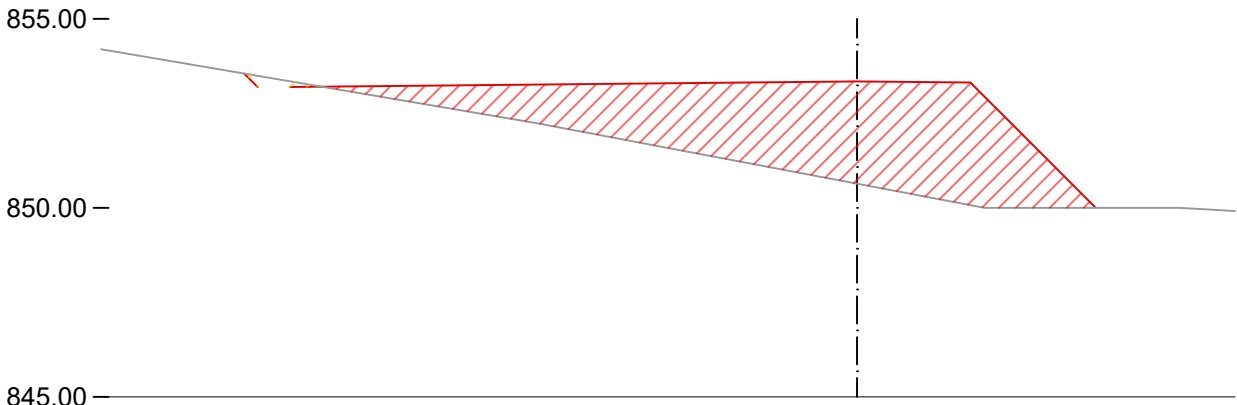

PROGRESSIVE TERRENO	854.29	854.29	852.24	850.64	850.00	850.00	850.00	849.92
QUOTE TERRENO								
PROGRESSIVE PROGETTO		-16.21	-15.86	-15.00	0.00	3.00	3.62	6.32
QUOTE PROGETTO		853.55	853.20	853.20	853.35	853.32	852.69	850.00

Mat. alla progr. 0+750.00			
Mat.	Area (m²)	Vol. (m³)	Vol. Cum. (m³)
Riporto	15.93	612.60	13618.14
Scavo	14.10	177.78	10771.55


WTG.1
750.000

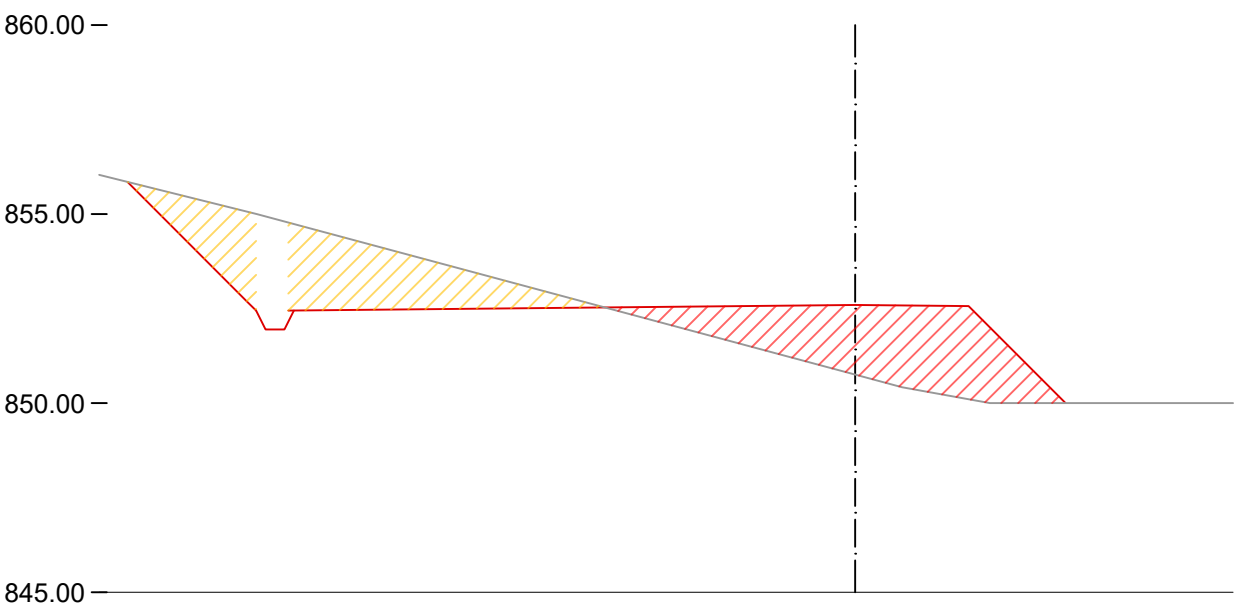

PROGRESSIVE TERRENO	29.00	-15.83	1.24	3.56	6.89	8.70	16.00
QUOTE TERRENO	856.04	855.00	850.75	850.42	850.00	850.00	850.00
PROGRESSIVE PROGETTO	-19.25	-15.85	0.00	3.00	4.88	5.57	
QUOTE PROGETTO	855.85	852.45	852.60	852.57	850.69	850.00	

Mat. alla progr. 0+750.36			
Mat.	Area (m²)	Vol. (m³)	Vol. Cum. (m³)
Riporto	15.55	5.66	13623.80
Scavo	16.71	5.54	10777.09


WTG.1
750.360

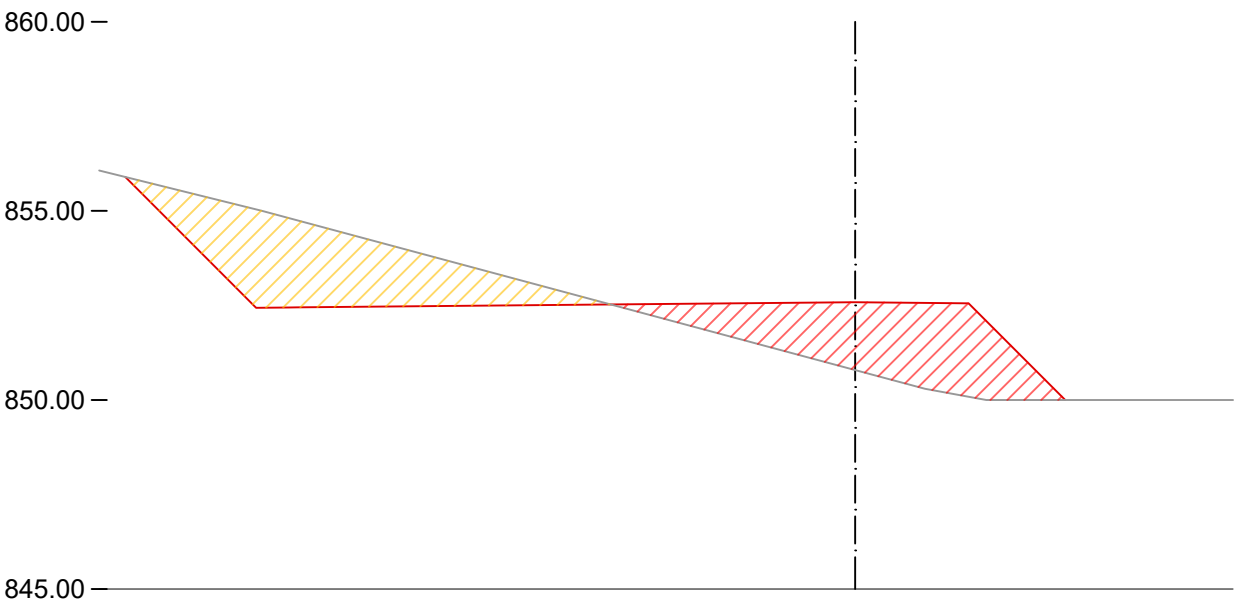


PROGRESSIVE TERRENO	29.00	-15.70	1.85	3.47	6.99	8.91	16.00
QUOTE TERRENO	856.07	855.00	850.79	850.29	850.00	850.00	850.00
PROGRESSIVE PROGETTO	-19.31	-15.85	0.00	0.82	3.00	5.56	
QUOTE PROGETTO	855.90	852.44	852.59	852.58	852.56	850.00	

- Aree di scavo
- Aree di riporto
- Profilo terreno esistente
- Profilo terreno in progetto


1:75

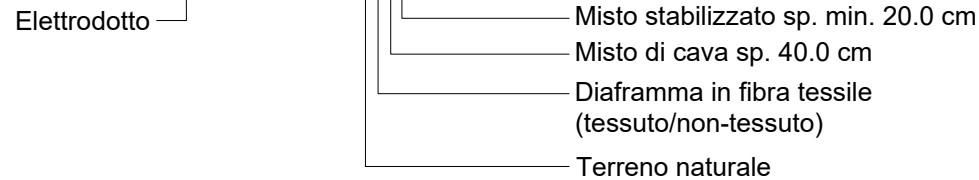

1:75

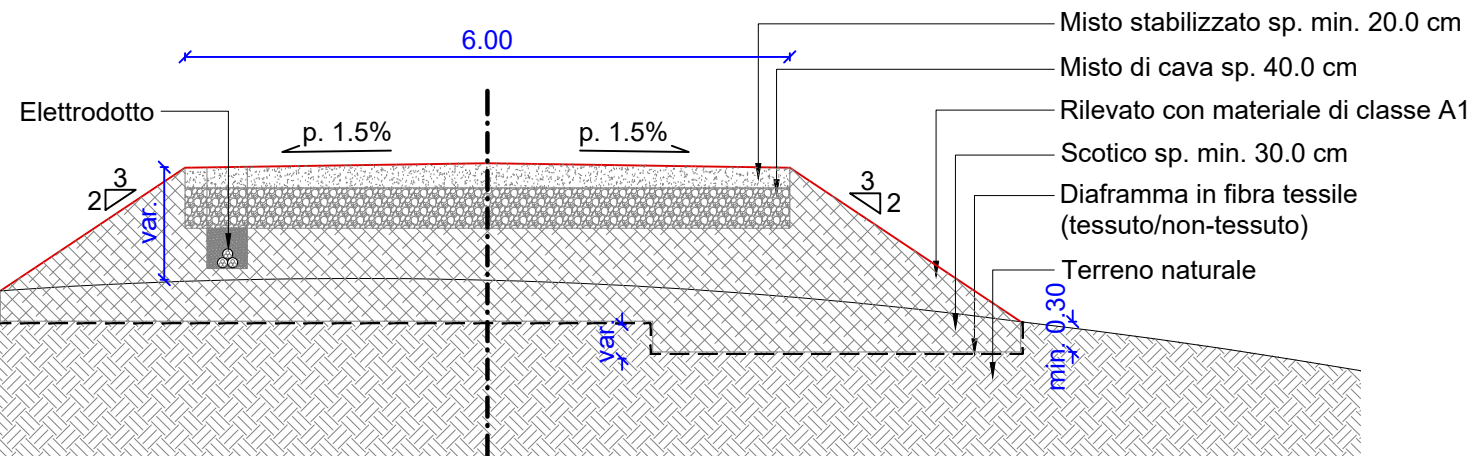

1:75

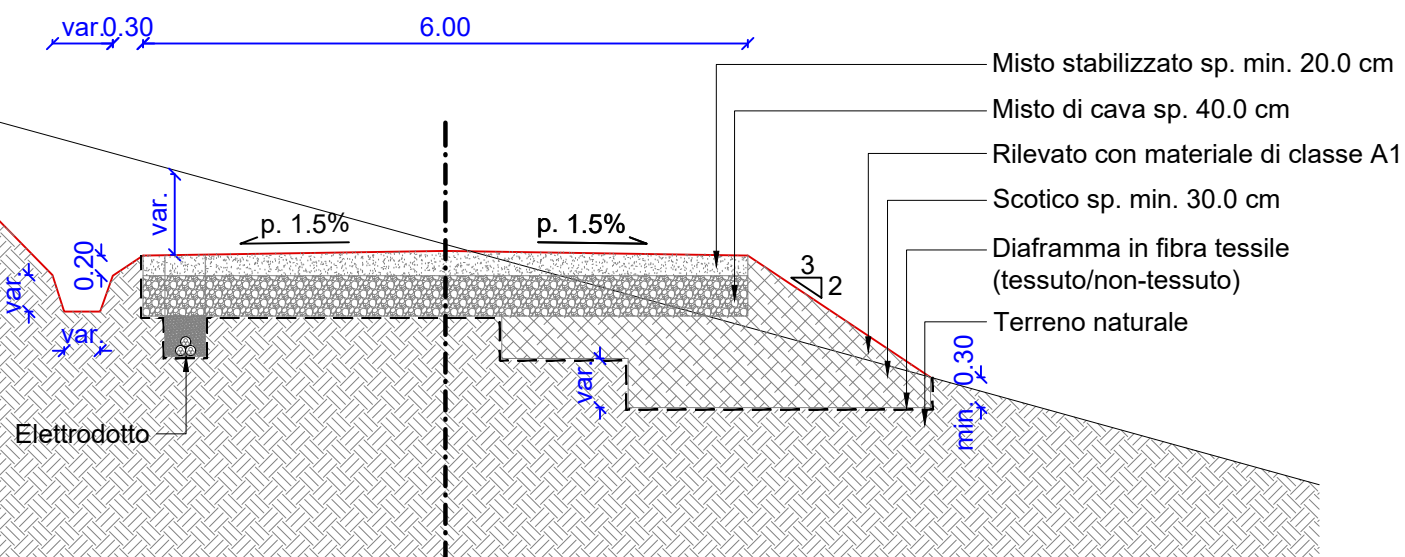

1:25

— Profilo terreno esistente

— Profilo terreno in progetto

La pendenza delle scarpate in trincea può assumere valori pari a 1:1 se la scarpata ha altezza minore o uguale a 6 m, mentre 3:2 con ribanche intermedie da 50 cm ogni 6 metri di altezza per altezze complessive maggiori