


QUOTE IN METRI

INQUADRAMENTO

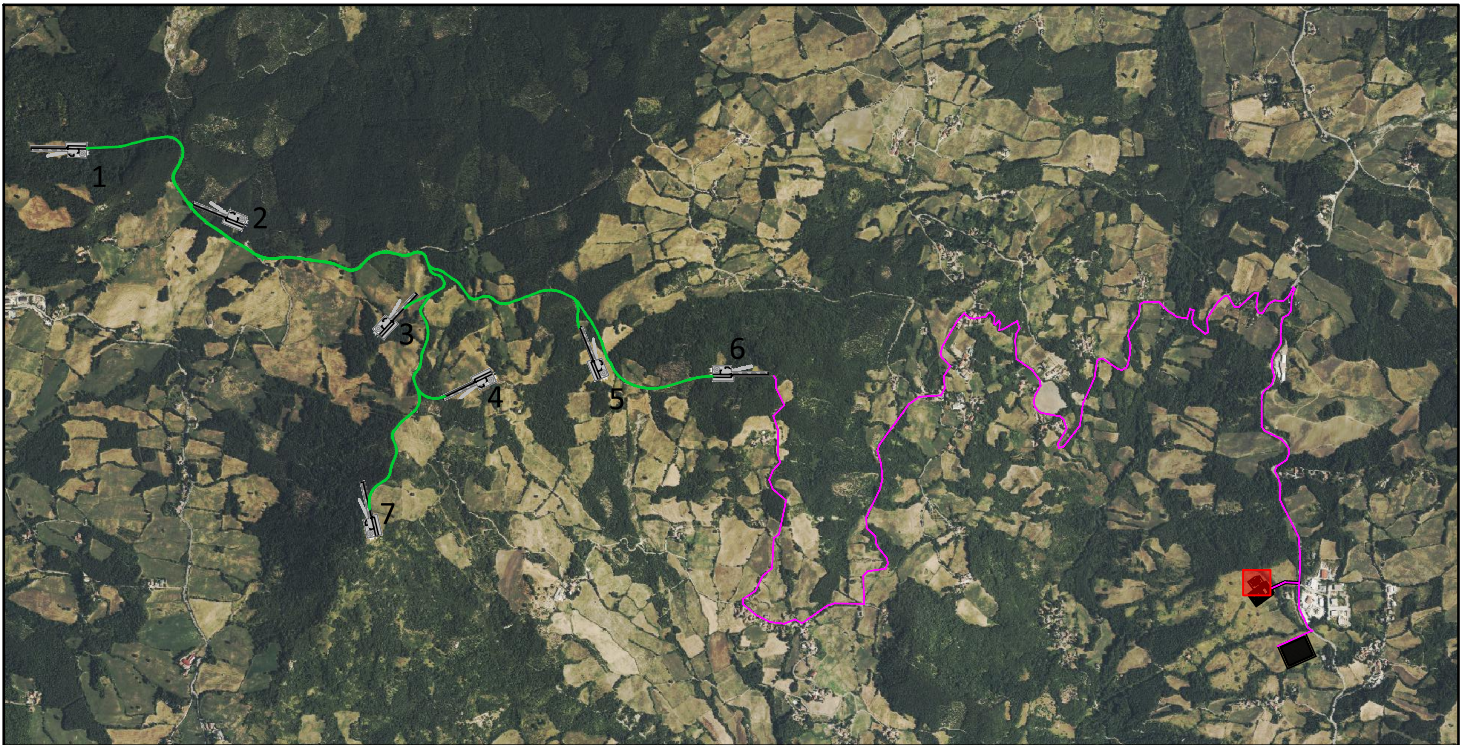

NOTA:

PER MAGGIORI INFORMAZIONI RELATIVE AI DIFFERENTI PACCHETTI DI PAVIMENTAZIONE DELLE AREE INDIVIDUATE NEL PRESENTE ELABORATO, SI RIMANDA ALL'ELABORATO "SYN036.PD.DT.013"

LEGENDA:


- MODULO PCS
- MODULO ACCUMULO
- MODULO TAC
- CABINA DI CONSEGNA
- CANCELLO DI ACCESSO
- RECINZIONE PERIMETRALE

NOTE GENERALI:

- LE DIMENSIONI SONO ESPRESSE IN cm E LE QUOTA ALTIMETRICHE IN m.
- IL LIVELLO ± 0.00 È RIFERITO AL PIANO FINITO P.F..
- TUTTE LE DIMENSIONI DEVONO ESSERE VERIFICATE DALL'IMPRESA PRIMA DELL'ESECUZIONE DEI LAVORI



Regione Emilia-Romagna
Provincia di Bologna
Comune di Camugnano
Comune di Castiglione dei Pepoli

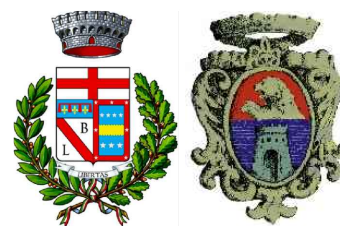

PROGETTO DEFINITIVO

Nome progetto

"Eolico Camugnano"

Oggetto

Progetto per la realizzazione di un impianto eolico da 30 MW con sistema di accumulo da 8 MW e relative opere di connessione, da ubicarsi nei Comuni di Camugnano (BO) e Castiglione dei Pepoli (BO).

Titolo

PLANIMETRIA GENERALE
STAZIONE DI ACCUMULO BESS

Committente:



ENERGINIA PULITA TRE S.R.L.
Via della Chimica 103
85100 Potenza (PZ)

Progettista:



SYNERGY S.R.L.
Via Clodoveo Bonazzi, 2
40013 - Castel Maggiore (BO)

Il professionista:

Ing. Pierpaolo Semprioli
(c/o Teleios srl - progettista opere civili)

7				
6				
5				
4				
3				
2				
1				
0	08/03/2024	EMISSIONE	Ing. G. Fiorini	Ing. P. Semprioli
Rev.	Data	Motivo Revisione	Eseguito	Verificato
				Approvato

Tipologia: TAVOLA	Formato: A1	Foglio: 1 di 1
Scala: 1:100	File: SYN036.PD.DT.014_00	Tavola: N° SYN036.PD.DP.012

TUTTI I DIRITTI SONO RISERVATI A NORMA DI LEGGE. Sono vietati la riproduzione e l'extrapolazione di parti senza la presenza di un'autorizzazione scritta da parte di Synergy S.r.l.
ALL RIGHTS RESERVED BY LAW. Reproduction and extrapolation of parts are prohibited without the presence of a written mandate from Synergy S.r.l.