










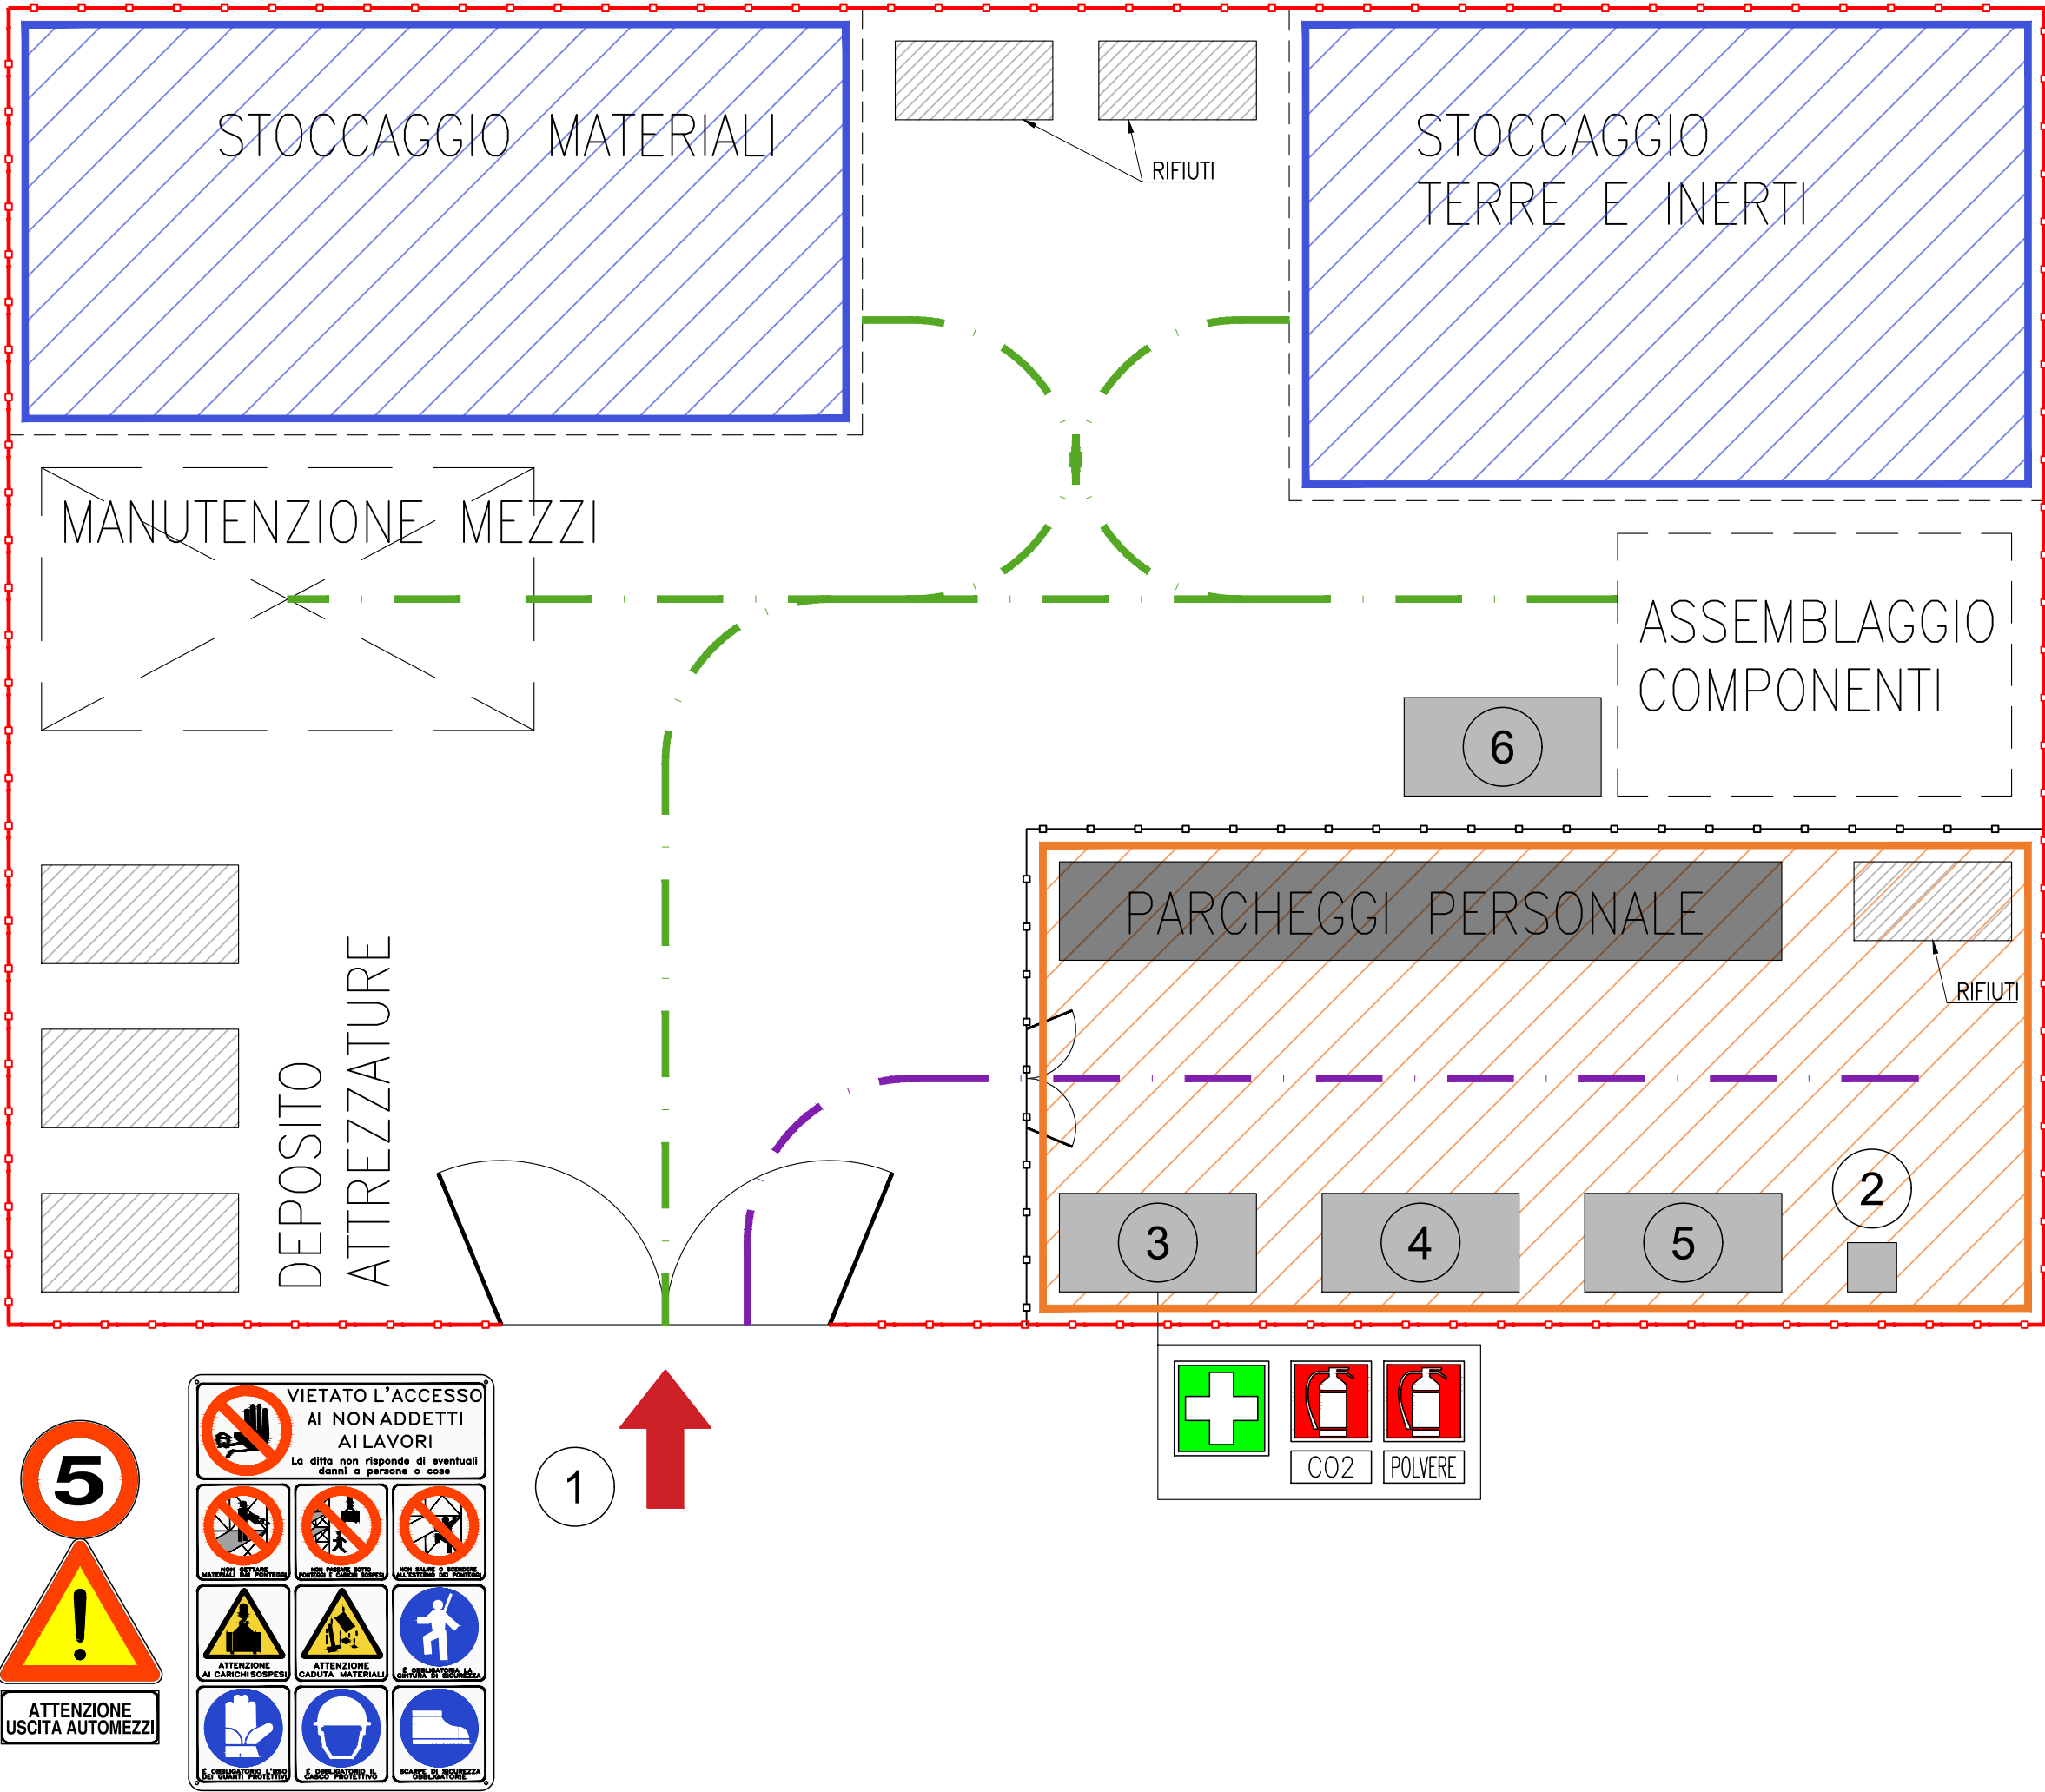


INQUADRAMENTO



LEGENDA:			
 1		ACCESSO AL CANTIERE DA VIABILITA' ESTERNA	
 A		ACCESSO AD AREA PERSONALE	
2	BARACCA: WC	3	BARACCA: SPOGLIATOIO INFERMERIA
4	BARACCA: MENSA	5	BARACCA: BOX UFFICI
6	BARACCA: BOX ATTREZZI		
		VIABILITA' IMEZZI DI CANTIERE	
		VIABILITA' IMEZZI PERSONALE	
		RECINZIONE PERIMETRALE AREA DI CANTIERE	
		AREA BARACCHE DI CANTIERE	
		AREA DI DEPOSITO E STOCCAGGIO MATERIALI	
	CASSETTA PRONTO SOCCORSO (DA TENERE NEL BOX UFFICI)		ESTINTORE A POLVERE E/O CO2 (DA TENERE NEL BOX UFFICI)
	CARTELLI DI ATTENZIONE PER PASSAGGIO DI AUTOMEZZI		



Regione Emilia-Romagna
Provincia di Bologna
Comune di Camugnano
Comune di Castiglione dei Pepoli



PROGETTO DEFINITIVO

Nome progetto

"Eolico Camugnano"

Oggetto

Progetto per la realizzazione di un impianto eolico da 30 MW con sistema di accumulo da 8 MW e relative opere di connessione, da ubicarsi nei Comuni di Camugnano (BO) e Castiglione dei Pepoli (BO).

Titolo

Planimetria area di cantiere
STAZIONE ACCUMULO BESS E SOTTOSTAZIONE UTENTE



ENERGINIA PULITA TRE S.R.L.
Via della Chimica 103
85100 Potenza (PZ)

Progettista:



SYNERGY S.R.L.
Via Clodoveo Bonazzi, 2
40013 - Castel Maggiore (BO)

Il professionista:
Ing. Pierpaolo Sempoli
(c/o Teleios srl - progettista opere civili)

7					
6					
5					
4					
3					
2					
1					
0	08/03/2024	EMISSIONE	Ing. G. Fiorini	Ing. P. Sempoli	Ing. L. Malservisi
Rev.	Data	Motivo Revisione	Eseguito	Verificato	Approvato

Tipologia: TAVOLA

Formato: A1

Foglio: 1 di 1

Scala: 1:200

File: SYN036.PD.DP.015_00

Tavola: N° SYN036.PD.DP.015

TUTTI I DIRITTI SONO RISERVATI A NORMA DI LEGGE. Sono vietati la riproduzione e l'extrapolazione di parti senza la presenza di un'autorizzazione scritta da parte di Synergy S.r.l.
ALL RIGHTS RESERVED BY LAW. Reproduction and extrapolation of parts are prohibited without the presence of a written mandate from Synergy S.r.l.