



QUOTE IN METRI


SEZIONE C-C
1:100

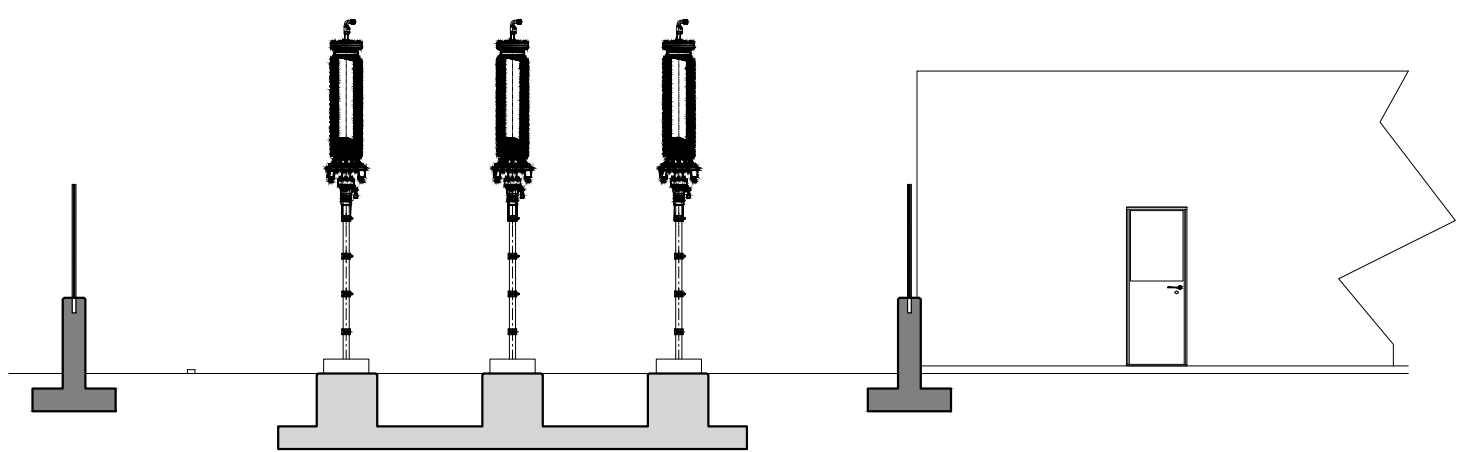

SEZIONE A-A
1:100

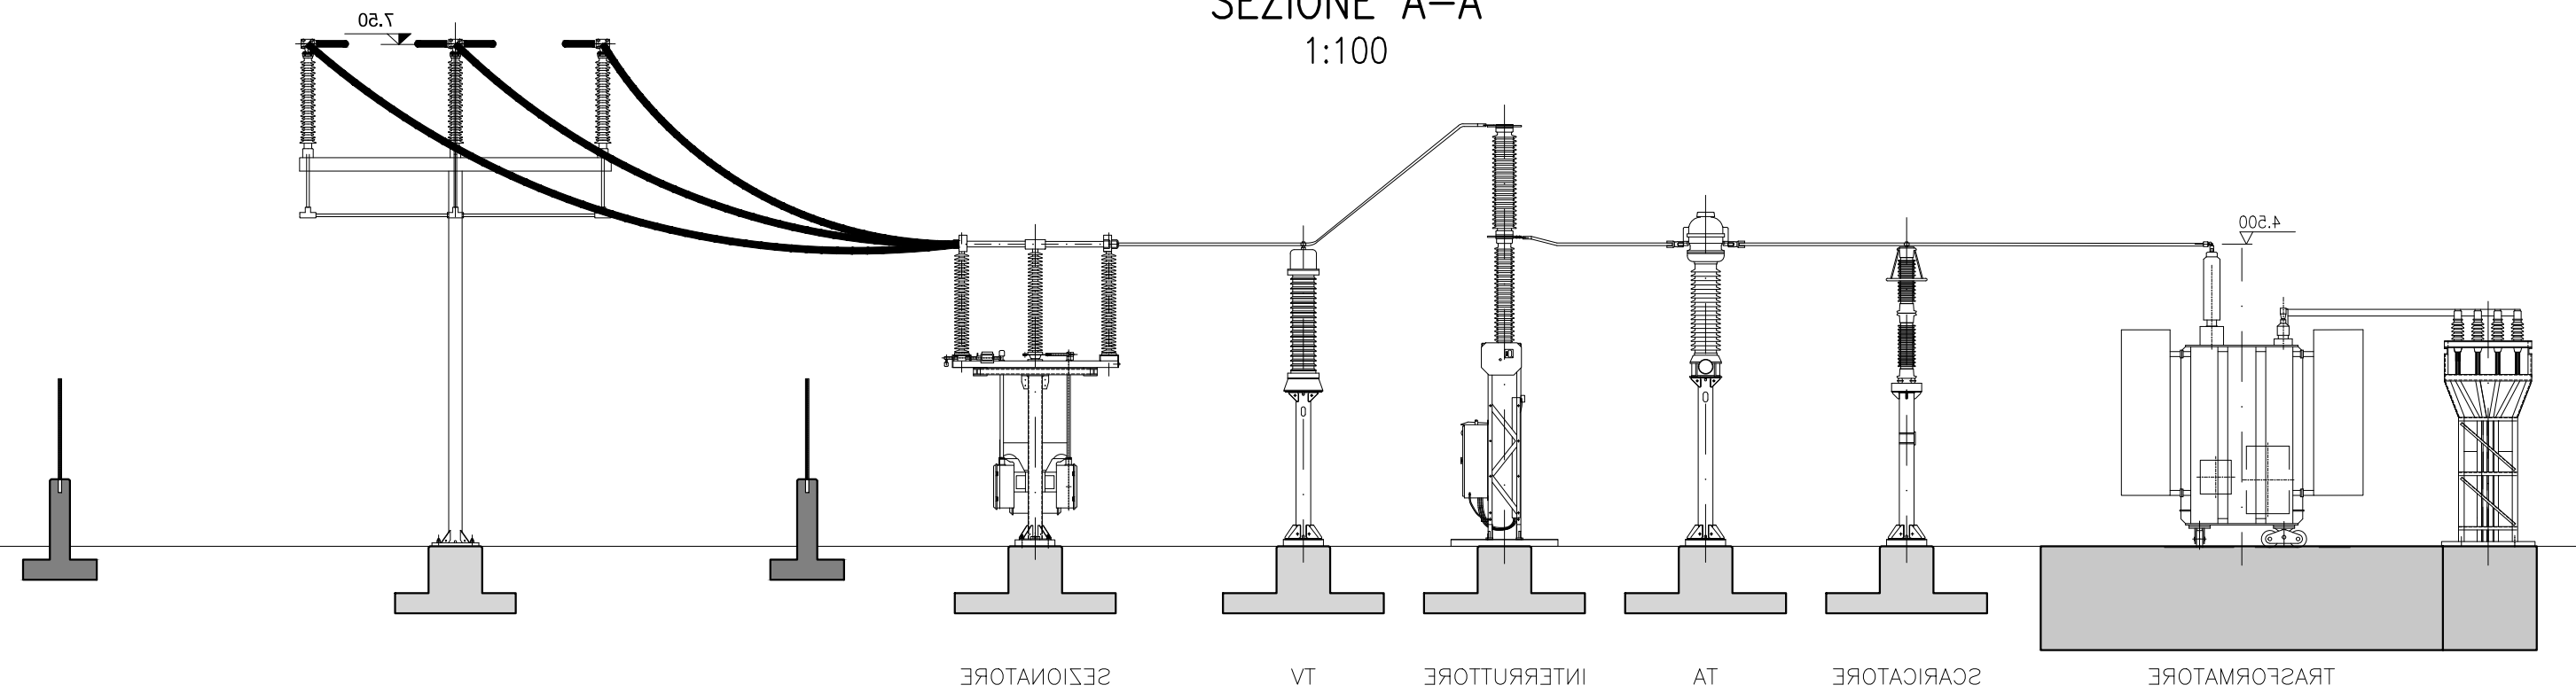

SEZIONE B-B
1:100

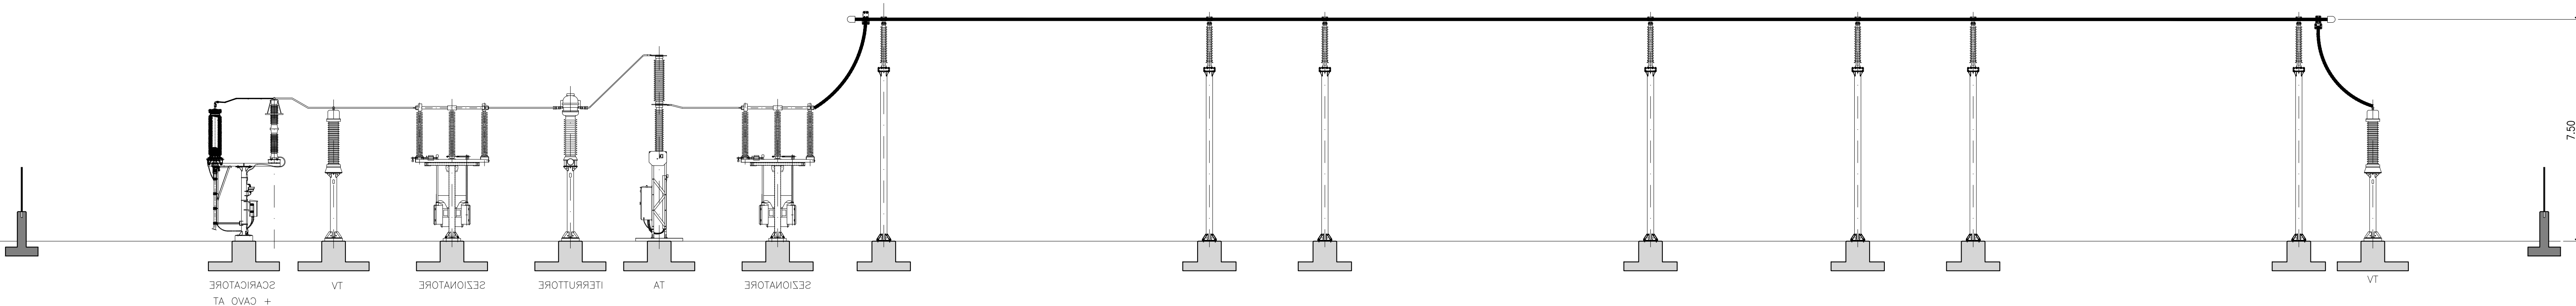

NOTA:


PER MAGGIORI INFORMAZIONI RELATIVE AI
DIFFERENTI PACCHETTI DI PAVIMENTAZIONE DELLE
AREE INDIVIDUATE NEL PRESENTE ELABORATO, SI
RIMANDA ALL'ELABORATO "SYN036.PD.DP.017"

NOTE GENERALI:

- 1) LE DIMENSIONI SONO ESPRESSE IN CENTIMETRI
SALVO DIVERSAMENTE INDICATO
- 2) LE QUOTE ALTIMETRICHE SONO ESPRESSE IN METRI
- 3) TUTTE LE DIMENSIONI DEVONO ESSERE VERIFICATE
DALL'IMPRESA PRIMA DELL'ESECUZIONE DEI LAVORI



Regione Emilia-Romagna
Provincia di Bologna
Comune di Camugnano
Comune di Castiglione dei Pepoli

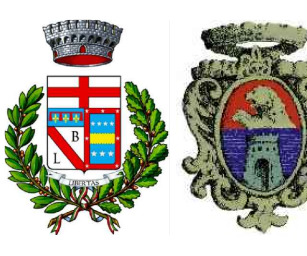

PROGETTO DEFINITIVO

Nome progetto

"Eolico Camugnano"

Oggetto

Progetto per la realizzazione di un impianto eolico da 30 MW con
sistema di accumulo da 8 MW e relative opere di connessione,
da ubicarsi nei Comuni di Camugnano (BO) e Castiglione dei Pepoli (BO).

Titolo

Planimetria generale Stazione Utente

Committente:



ENERGIN S.p.A.
Via della Chimica 103
65100 Potenza (PZ)

Progettista:



SYNERGY S.R.L.
Via Claudio Bonazzi, 2
40013 - Castel Maggiore (BO)

Il professionista:
Ing. Pierpaolo Semprioli
c/o Teleos srl - progettista opere civili

7					
6					
5					
4					
3					
2					
1					
O	08/03/2024	EMISSIONE	Ing. G. Fiorini	Ing. P. Semprioli	Ing. L. Malservigi
Rev.		Motivo Revisione	Eseguito	Verificato	Approvato

Tipologia:	TAVOLA	Formato:	A0	Foglio:	1 di 1
Scala:	1:100	File:	SYN036.PD.DP.016_00	Tavola:	N° SYN036.PD.DP.016

TUTTI I DIRITTI SONO RISERVATI A NORMA DI LEGGE. Sono vietate la riproduzione e l'elaborazione di parti senza la presenza di un'autorizzazione scritta da parte di Synergy S.p.A.
ALL RIGHTS RESERVED BY LAW. Reproduction and elaboration of parts are prohibited without the presence of a written permission from Synergy S.p.A.