


Regione Emilia Romagna
Città metropolitana di Bologna
Comune di Camugnano
Comune di Castiglione dei Pepoli




PROGETTO DEFINITIVO


Nome progetto
”Eolico Camugnano”

Oggetto
Progetto per la realizzazione di un impianto eolico da 30 MW con sistema di accumulo da 8 MW e relative opere di connessione, da ubicarsi nei Comuni di Camugnano (BO) e Castiglione dei Pepoli (BO).

Titolo
Collegamento tra le stazioni (Pianta e Sezione)



ENERGO PULITA TRE S.R.L.
Via della Chimica 103
85100 Potenza (PZ)



SYNENERGY S.R.L.
Via Girolamo Bonazzi, 2
40013 – Castel Maggiore (BO)

Il professionista:
Ing. Davide Stangalino

| | | | | | |
|------|----------|------------------|--------------|--------------|------------|
| 7 | | | | | |
| 6 | | | | | |
| 5 | | | | | |
| 4 | | | | | |
| 3 | | | | | |
| 2 | | | | | |
| 1 | | | | | |
| 0 | 27/03/24 | Emissione | F.Stangalino | D.Stangalino | L.Maiservi |
| Rev. | Data | Motivo Revisione | Eseguito | Verificato | Approvato |

Tipologia:

Formato: A0

Foglio: 1 di 2

Scala: 1 : 1000

File: SYN036.PD.003_00


Tavola: N° SYN036.PD.DD.003

TUTTI I DIRITTI SONO RISERVATI A NORMA DI LEGGE. Sono vietati la riproduzione e l'extrapolazione di parti senza la presenza di un'autorizzazione scritta da parte di ENERGO PULITA TRE S.R.L.


ALL RIGHTS RESERVED BY LAW. Reproduction and extrapolation of parts are prohibited without the presence of a written mandate from Synergy S.r.l.

© 2024 Microsoft Corporation © 2024 Maxar ©CNES (2024) Distribution Airbus DS


SEZIONE DI POSA " AT-1 "
CAVO AT

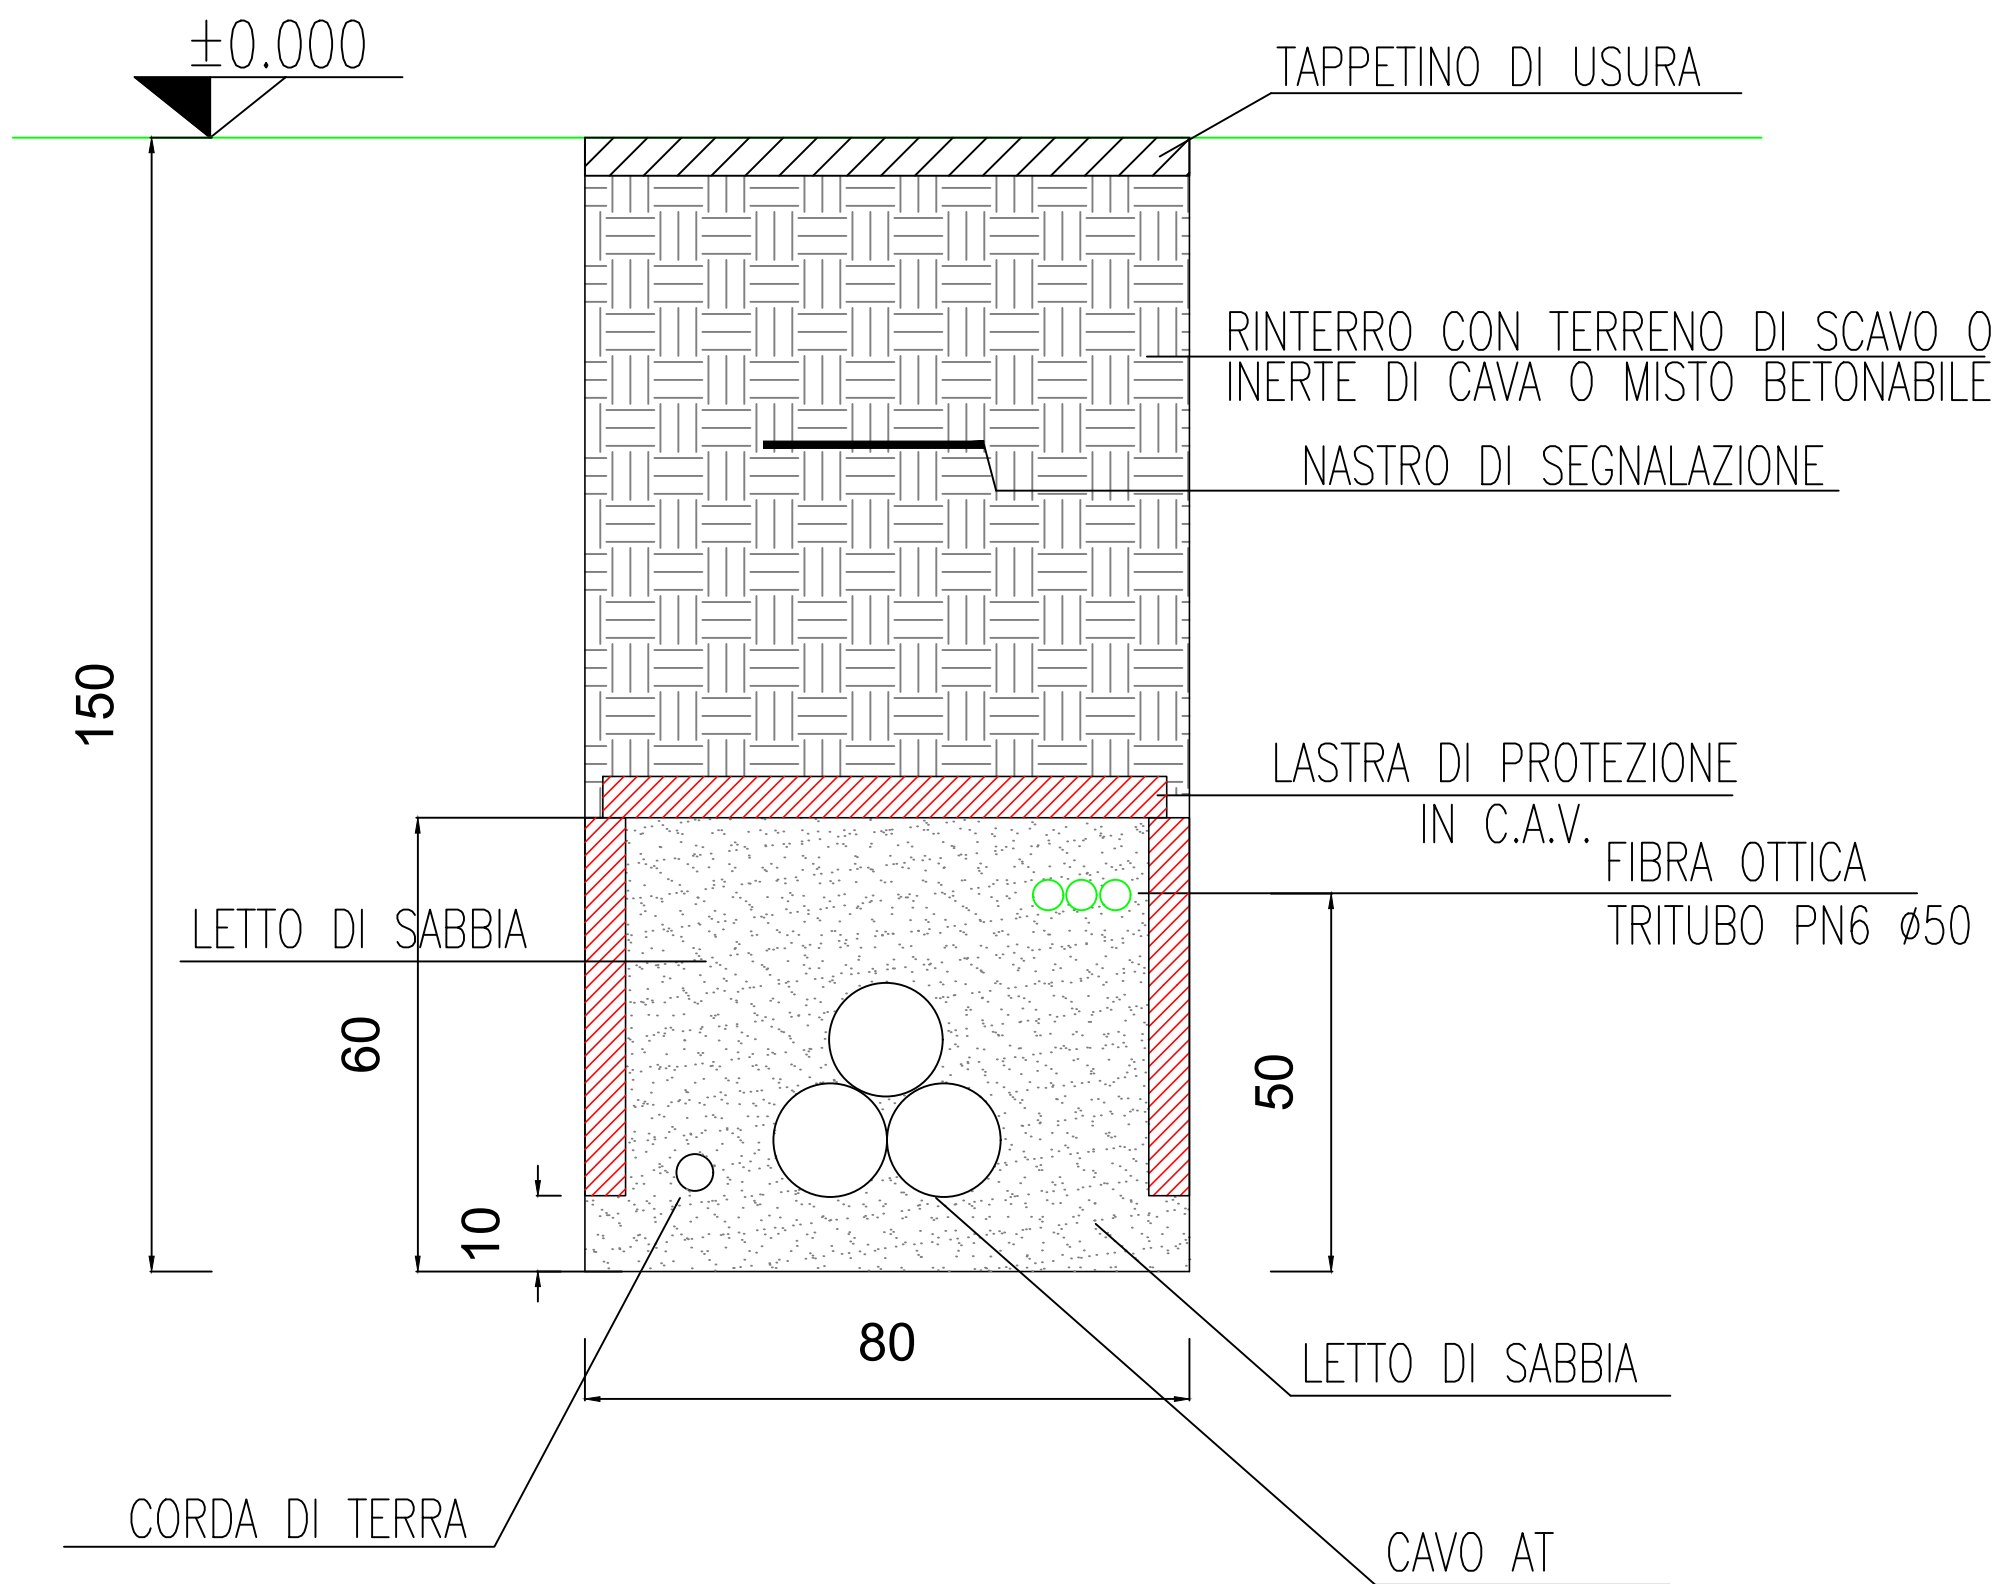

SEZIONE DI POSA " AT-2 "
CAVO AT

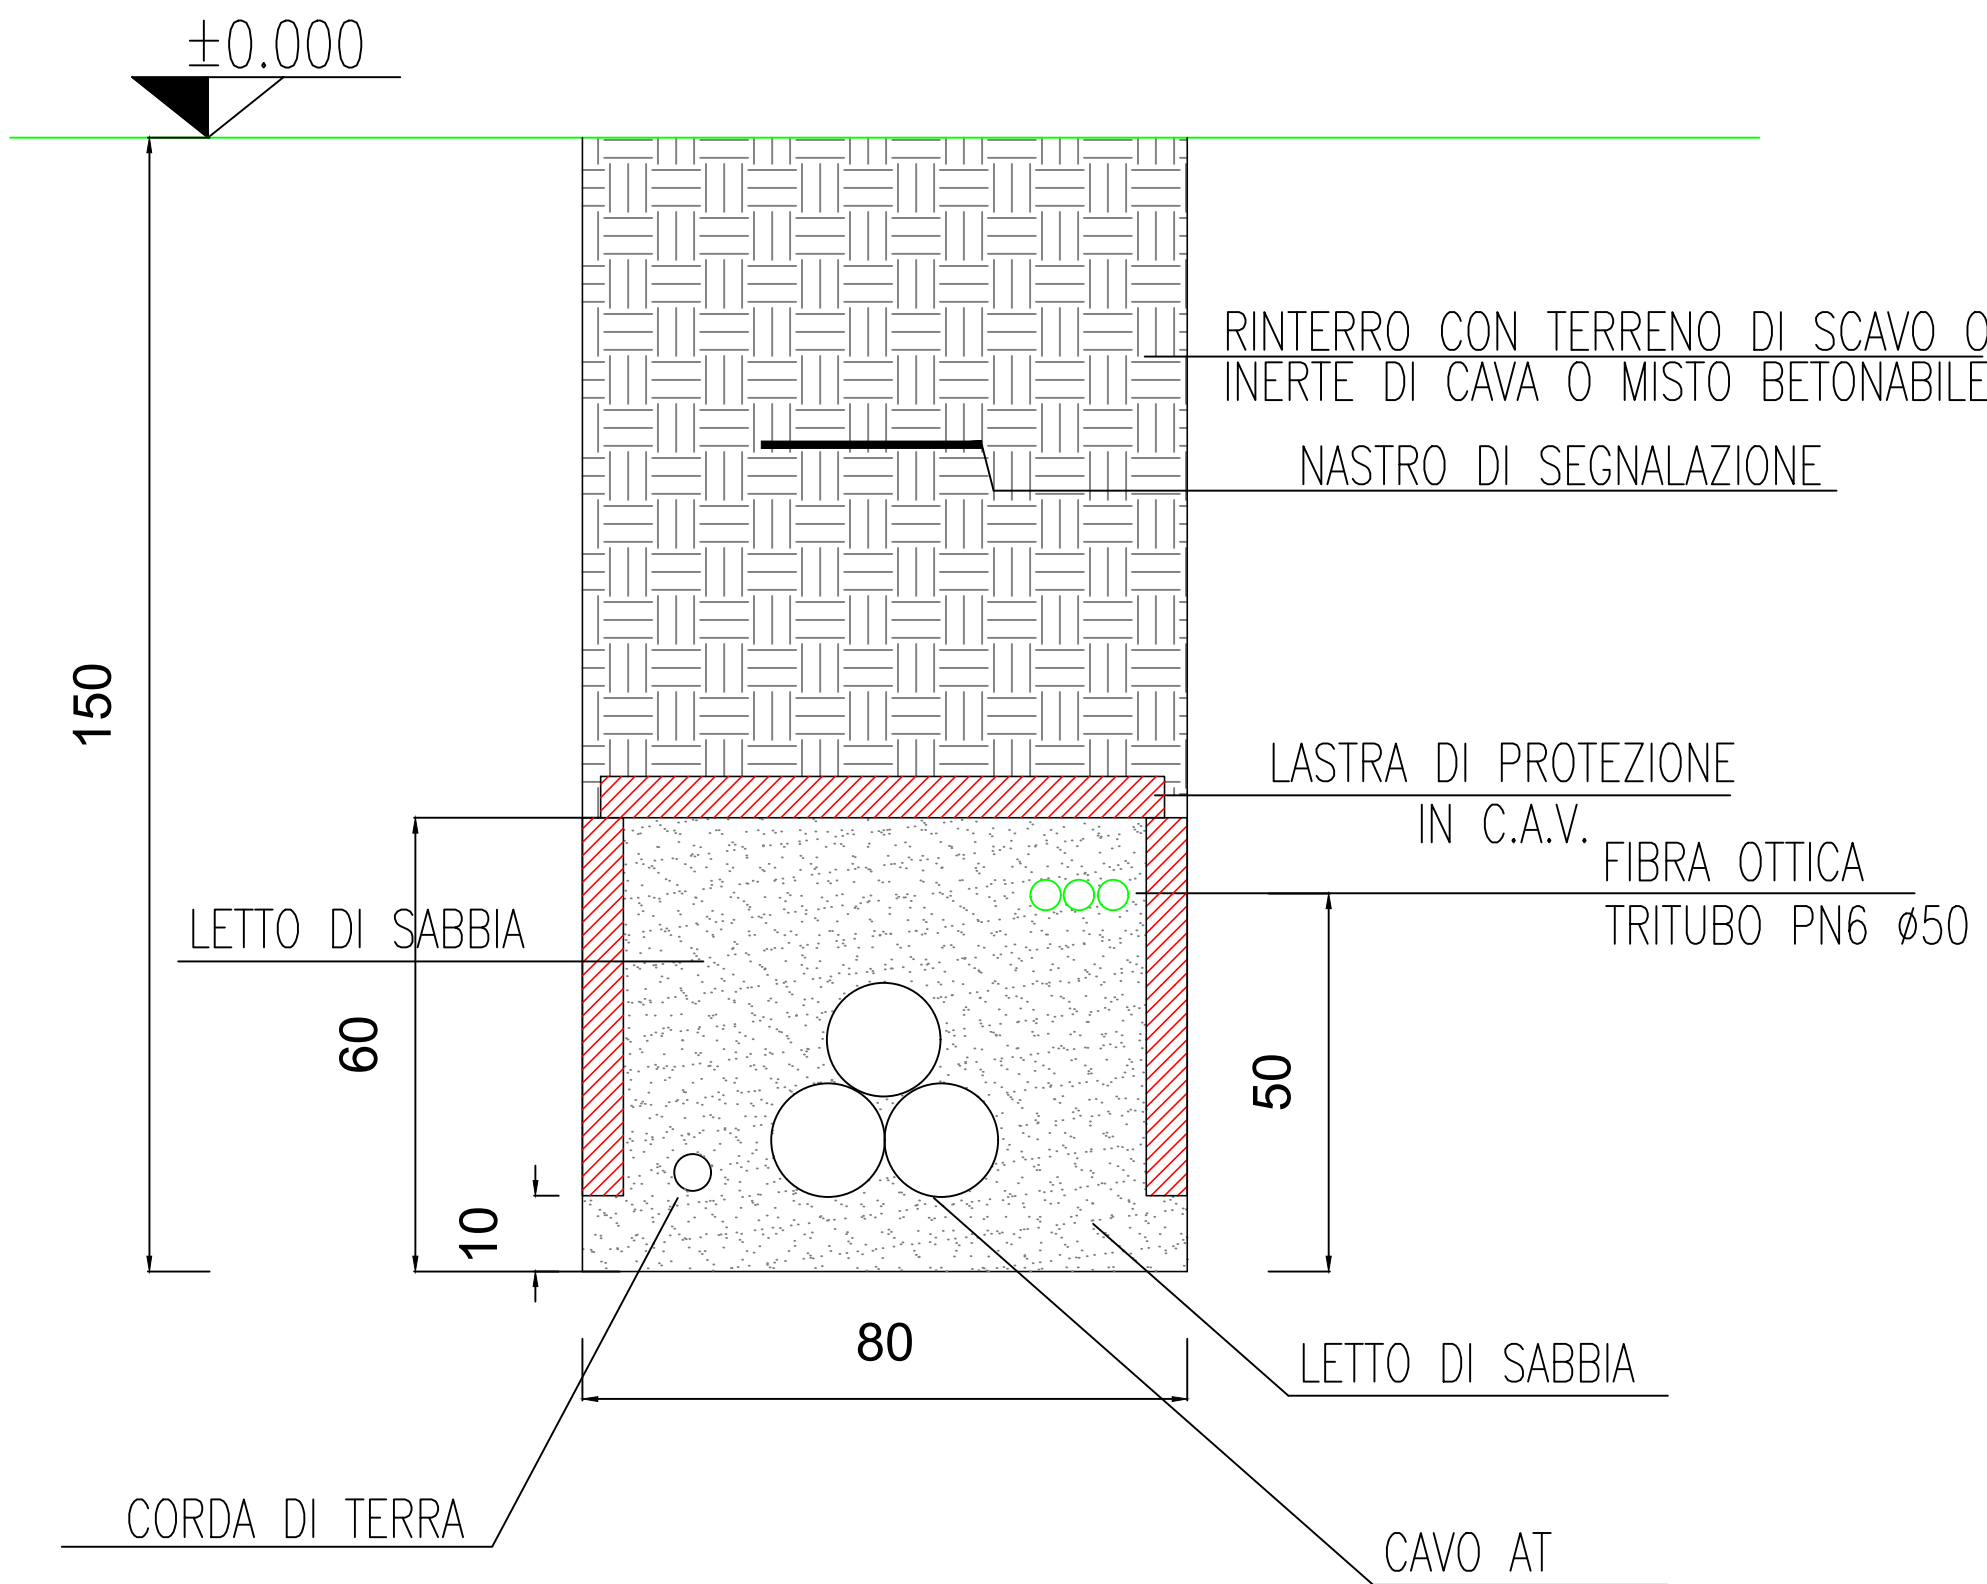

Regione Emilia Romagna
Città metropolitana di Bologna
Comune di Camugnano
Comune di Castiglione dei Pepoli

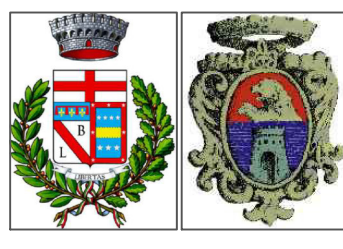

PROGETTO DEFINITIVO

Nome progetto
"Eolico Camugnano"

Oggetto
Progetto per la realizzazione di un impianto eolico da 30 MW con sistema di accumulo da 8 MW e relative opere di connessione, da ubicarsi nei Comuni di Camugnano (BO) e Castiglione dei Pepoli (BO).

Titolo
Collegamento tra le stazioni (Piante e Sezione)

Committente:
ENERGIA PULITA TRE S.R.L.
Via della Chimica 103
85100 Potenza (PZ)

Progettazione:
SYNERGY S.R.L.
Via Odoardo Bonazzi, 2
40013 - Castel Maggiore (BO)
Il professionista:
Ing. Davide Stangalino

| | | | | | |
|------|----------|------------------|--------------|--------------|------------|
| 7 | | | | | |
| 6 | | | | | |
| 5 | | | | | |
| 4 | | | | | |
| 3 | | | | | |
| 2 | | | | | |
| 1 | | | | | |
| 0 | 27/03/24 | Emissione | F.Stangalino | D.Stangalino | L.Maiservi |
| Rev. | Data | Motivo Revisione | Eseguito | Verificato | Approvato |

Tipologia: Formato: A0 Foglio: 2 di 2
Scala: 1 : 1000 File: SYN036.PD.003.00 Tavola: N° SYN036.PD.DD.003
TUTTI I DIRITTI SONO RISERVATI A NORMA DI LEGGE. Sono vietati la riproduzione e l'extrapolazione di parti senza la presenza di un'autorizzazione scritta da parte di Synergy S.r.l.
ALL RIGHTS RESERVED BY LAW. Reproduction and extrapolation of parts are prohibited without the presence of a written mandate from Synergy S.r.l.