


Regione Emilia Romagna  
Città metropolitana di Bologna  
Comune di Camugnano  
Comune di Castiglione dei Pepoli

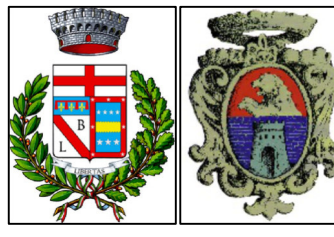

PROGETTO DEFINITIVO

Nome progetto  
„Eolico Camugnano”

Oggetto  
Progetto per la realizzazione di un impianto eolico da 30 MW con sistema di accumulo da 8 MW e relative opere di connessione, da ubicarsi nei Comuni di Camugnano (BO) e Castiglione dei Pepoli (BO).




Titolo  
Planimetria di inquadramento stazione 30–132 kV

Committente:  
  
ENERCO PULITA TRE S.R.L.  
Via della Chimica 103  
85100 Potenza (PZ)


Progettazione:  
  
SYNERGY S.R.L.  
Via Girolamo Bonazzi, 2  
40013 – Castel Maggiore (BO)  
Il professionista:  
Ing. Davide Stangalino

7					
6					
5					
4					
3					
2					
1					
0	27/02/24	Emissione	F.Stangalino	D.Stangalino	L.Malservizi
Rev.	Data	Motivo Revisione	Eseguito	Verificato	Approvato

Tipologia: Formato: A0 Foglio: 1 di 3  
Scala: 1 : 100 File: SYN036.PD.023\_00 Tavola: N° SYN036.PD.DP.023  
TUTTI I DIRITTI SONO RISERVATI A NORMA DI LEGGE. Sono vietati la riproduzione e l'antropizzazione di parti senza la presenza di un'autorizzazione scritta da parte di Synergy S.r.l.  
ALL RIGHTS RESERVED BY LAW. Reproduction and extrapolation of parts are prohibited without the presence of a written mandate from Synergy S.r.l.

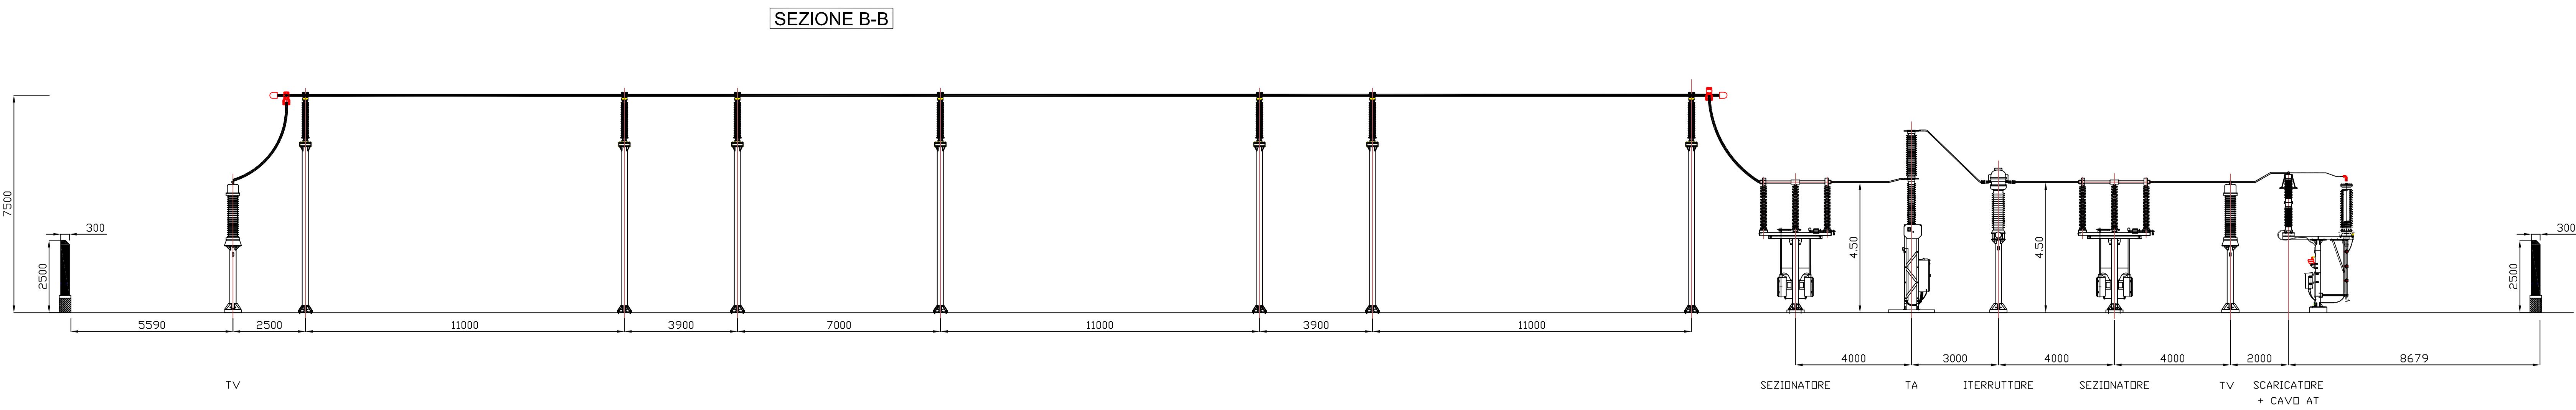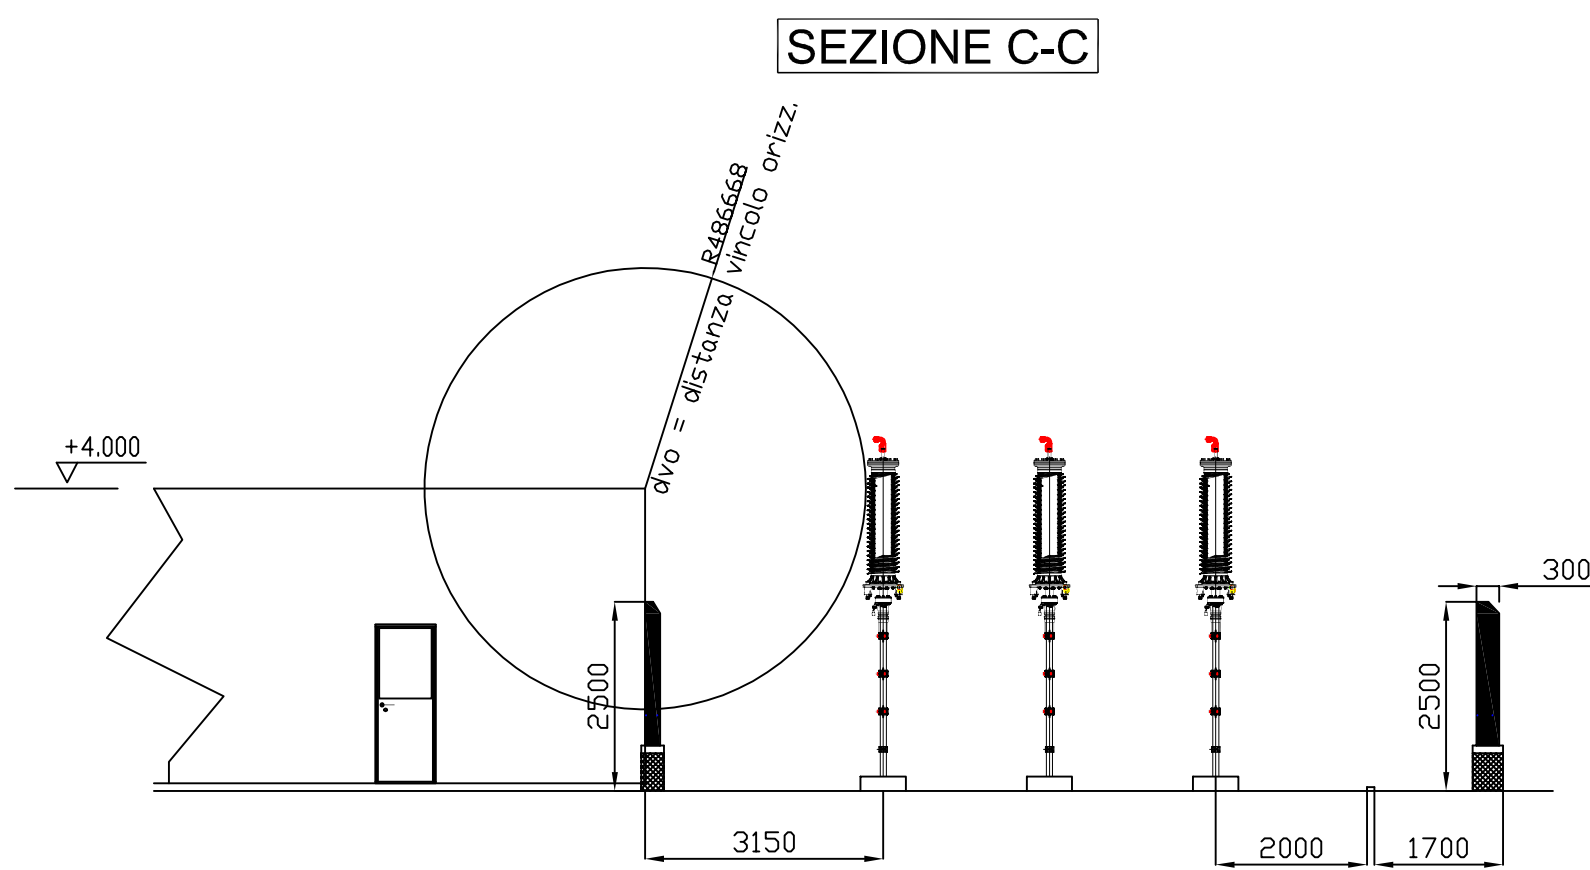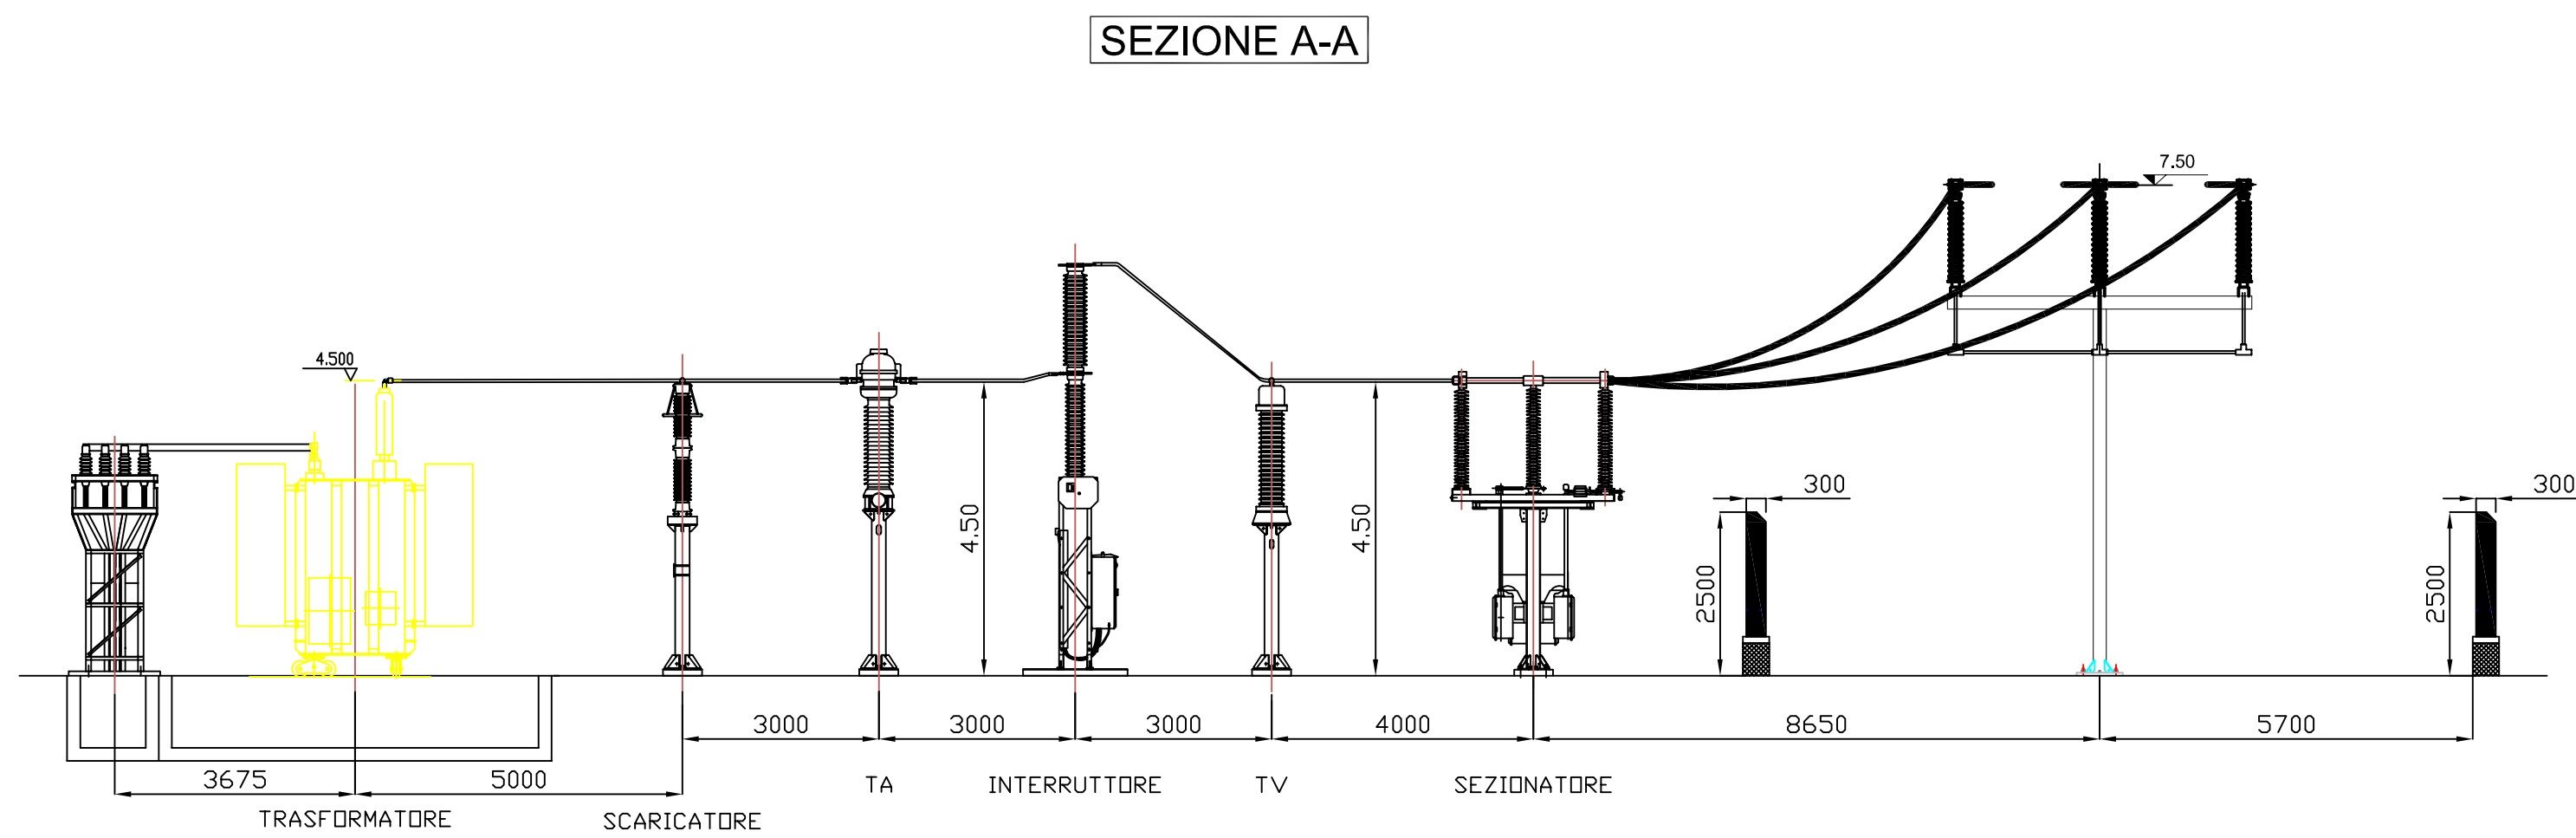

Regione Emilia Romagna  
Città metropolitana di Bologna  
Comune di Camugnano  
Comune di Castiglione dei Pepoli

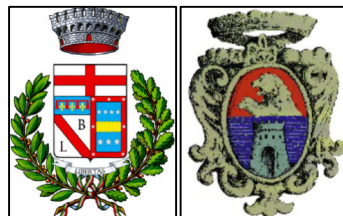

PROGETTO DEFINITIVO

Nome progetto

”Eolico Camugnano”

Oggetto

Progetto per la realizzazione di un impianto eolico da 30 MW con sistema di accumulo da 8 MW e relative opere di connessione, da ubicarsi nei Comuni di Camugnano (BO) e Castiglione dei Pepoli (BO).

Titolo

Planimetria di inquadramento stazione 30-132 kV

Committente:



ENERGIN PULITA TRE S.R.L.  
Via della Chimica 103  
85100 Potenza (PZ)

Progettazione:







SYNERGY S.R.L.  
Via Odoardo Bonazzi, 2  
40013 - Castel Maggiore (BO)

Il professionista:  
Ing. Davide Stangalino


7					
6					
5					
4					
3					
2					
1					
0	27/02/24	Emissione	F.Stangalino	D.Stangalino	L.Malservizi
Rev.	Data	Motivo Revisione	Eseguito	Verificato	Approvato

Tipologia:	Formato: A0	Foglio: 2 di 3
Scala: 1 : 100	File: SYN036.PD.DP.023_00	Tavola: N° SYN036.PD.DP.023
TUTTI I DIRITTI SONO RISERVATI A NORMA DI LEGGE. Sono vietati la riproduzione e l'antropizzazione di parti senza la presenza di un'autorizzazione scritta da parte di Synergy S.r.l. ALL RIGHTS RESERVED BY LAW. Reproduction and extrapolation of parts are prohibited without the presence of a written mandate from Synergy S.r.l.		



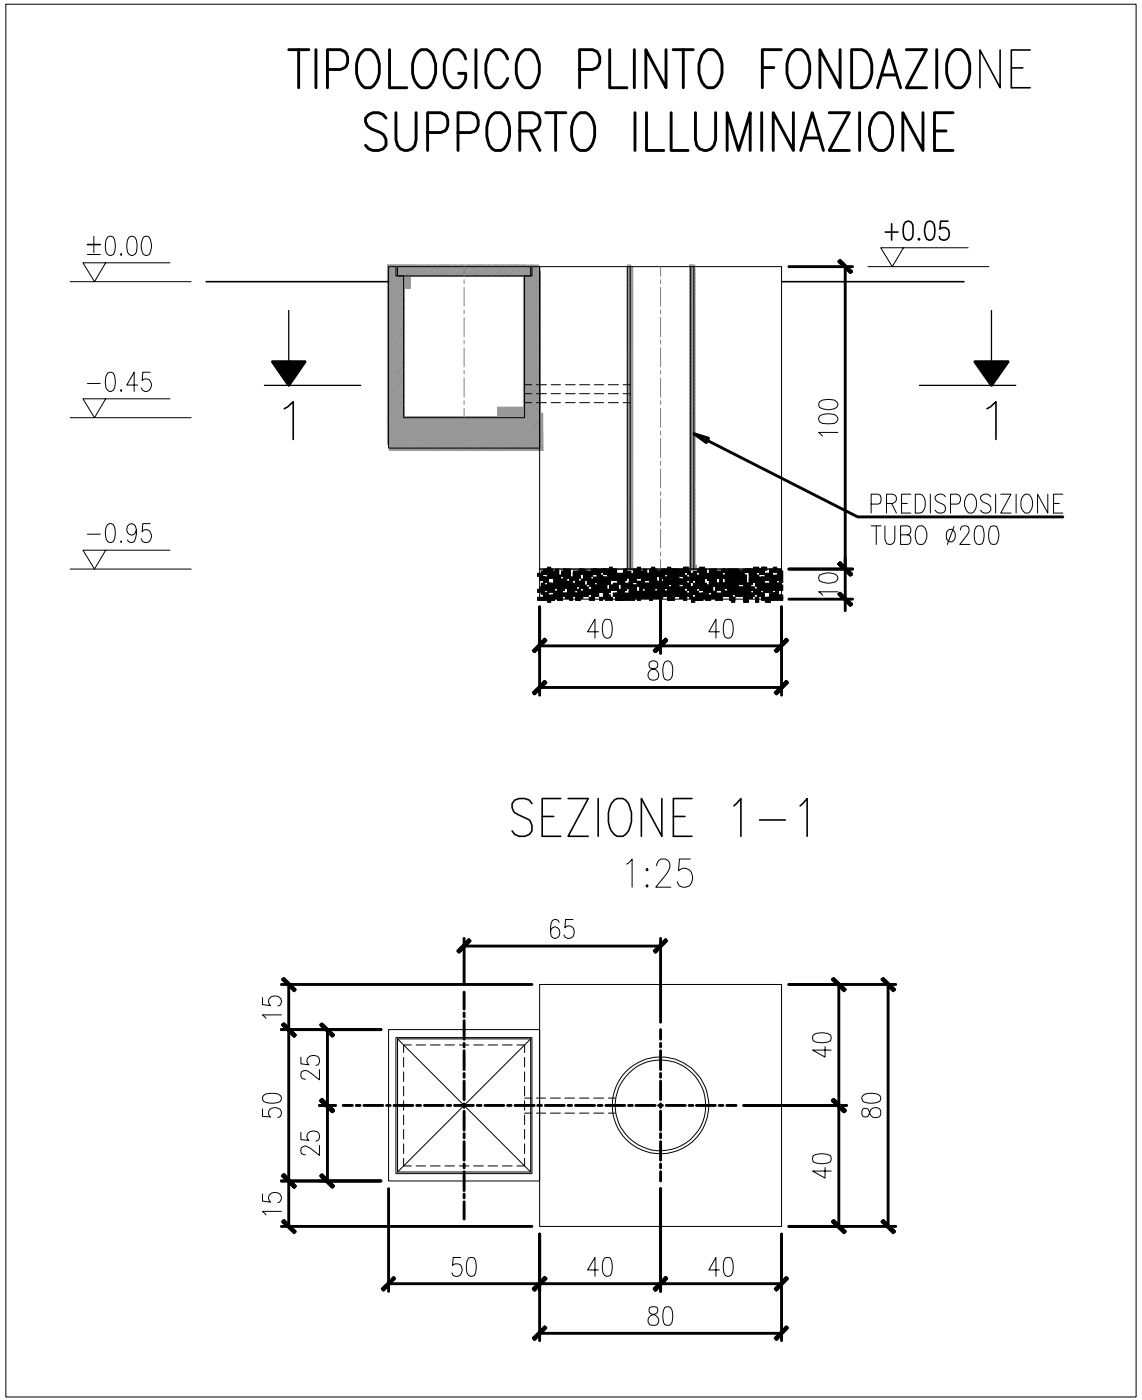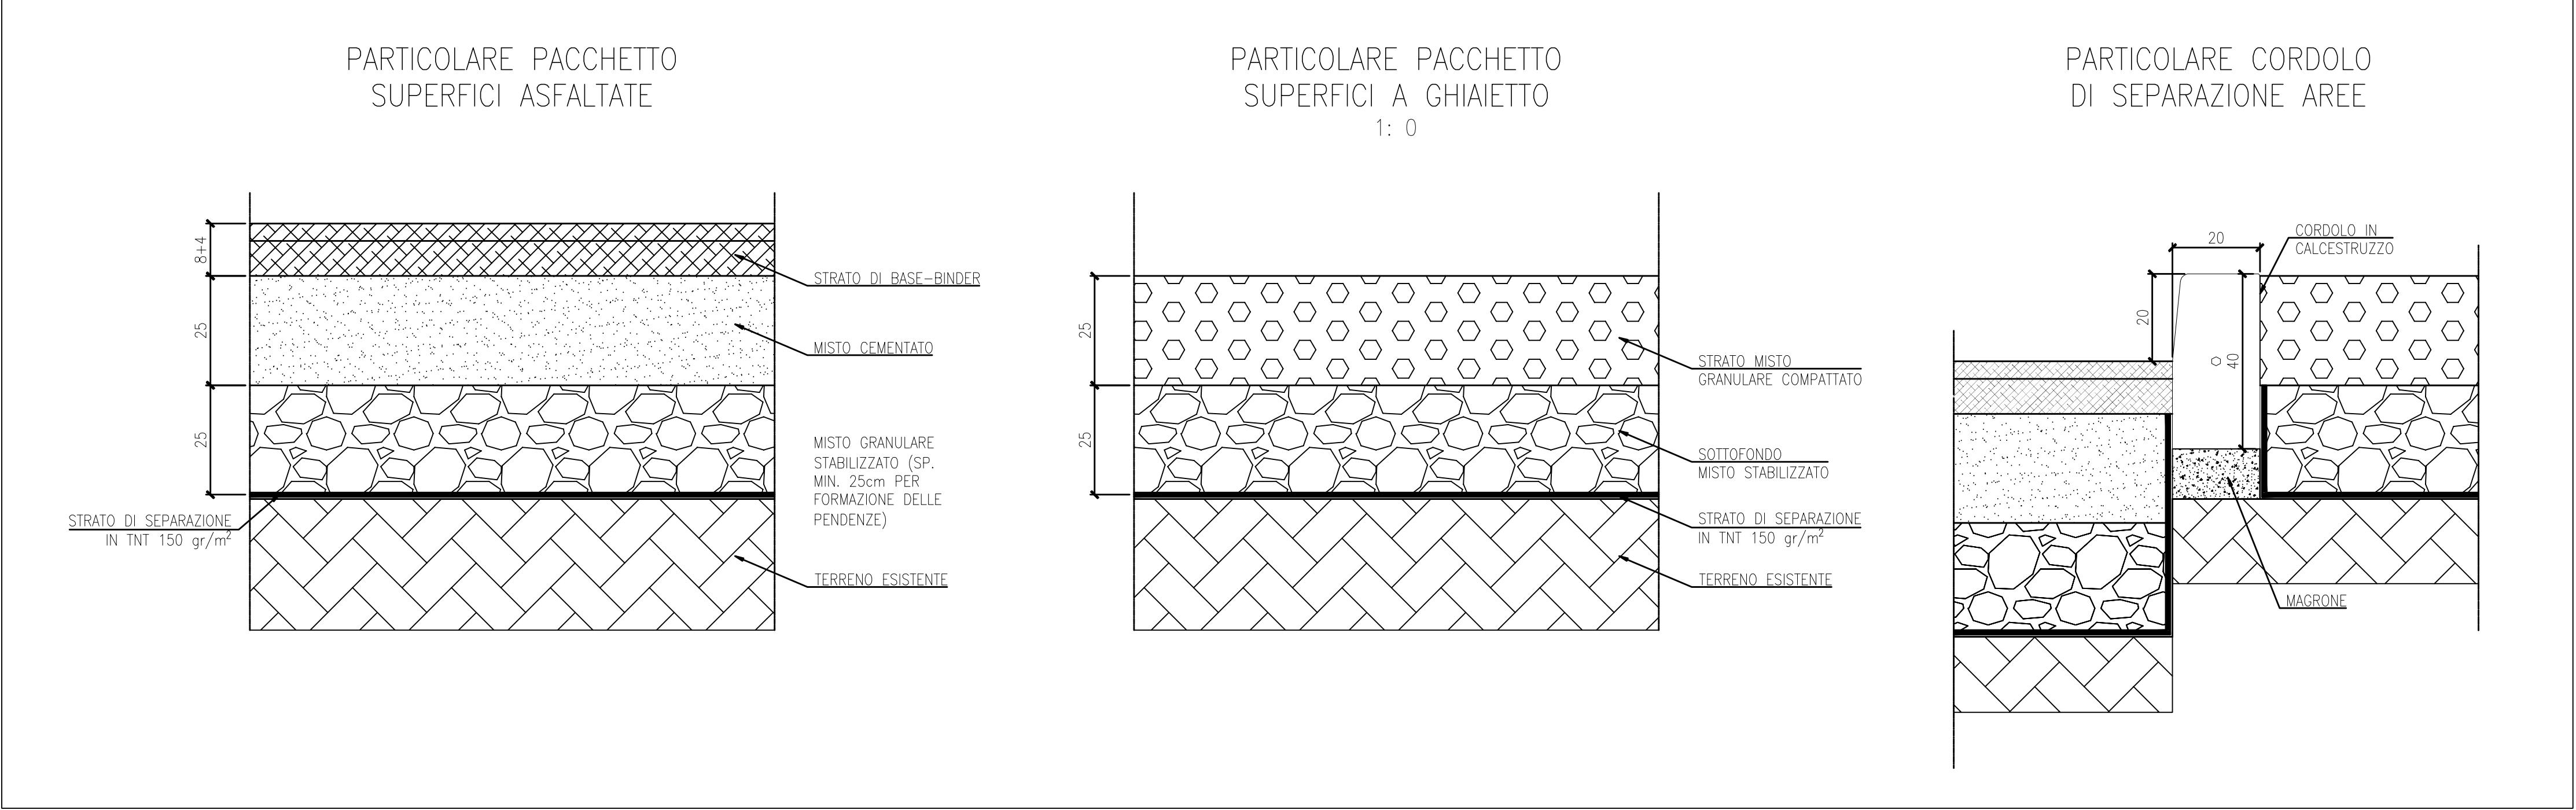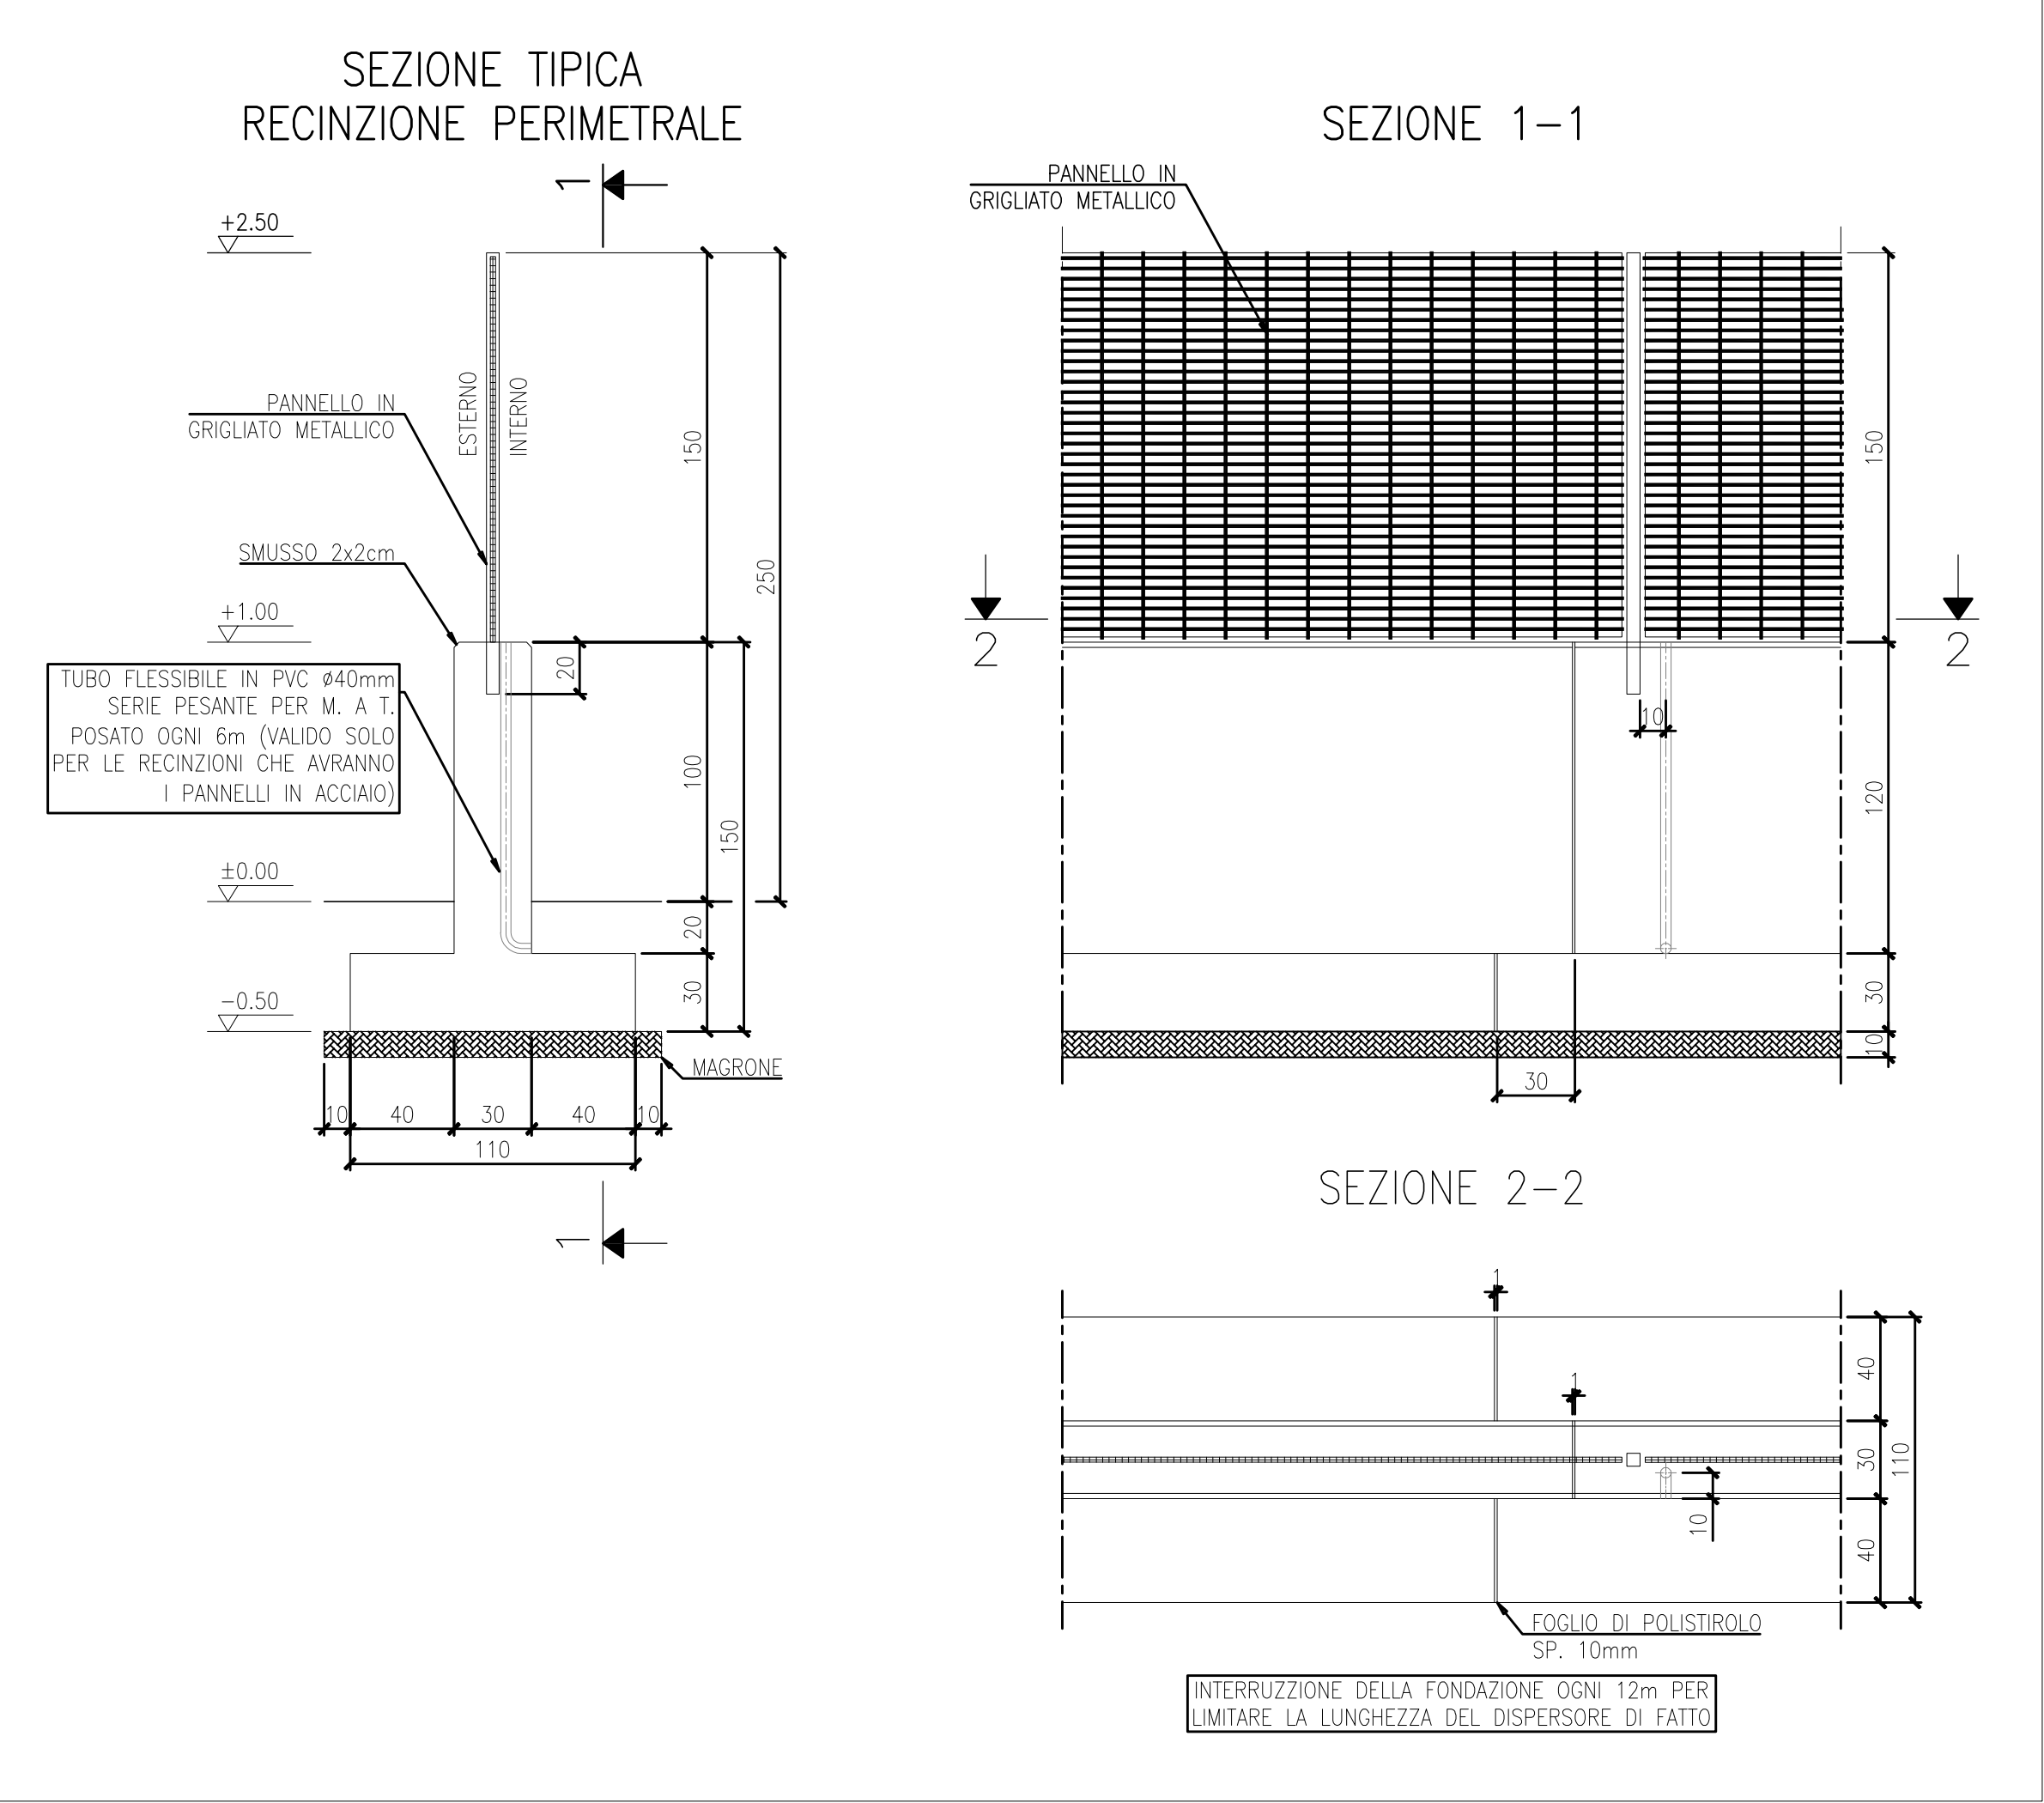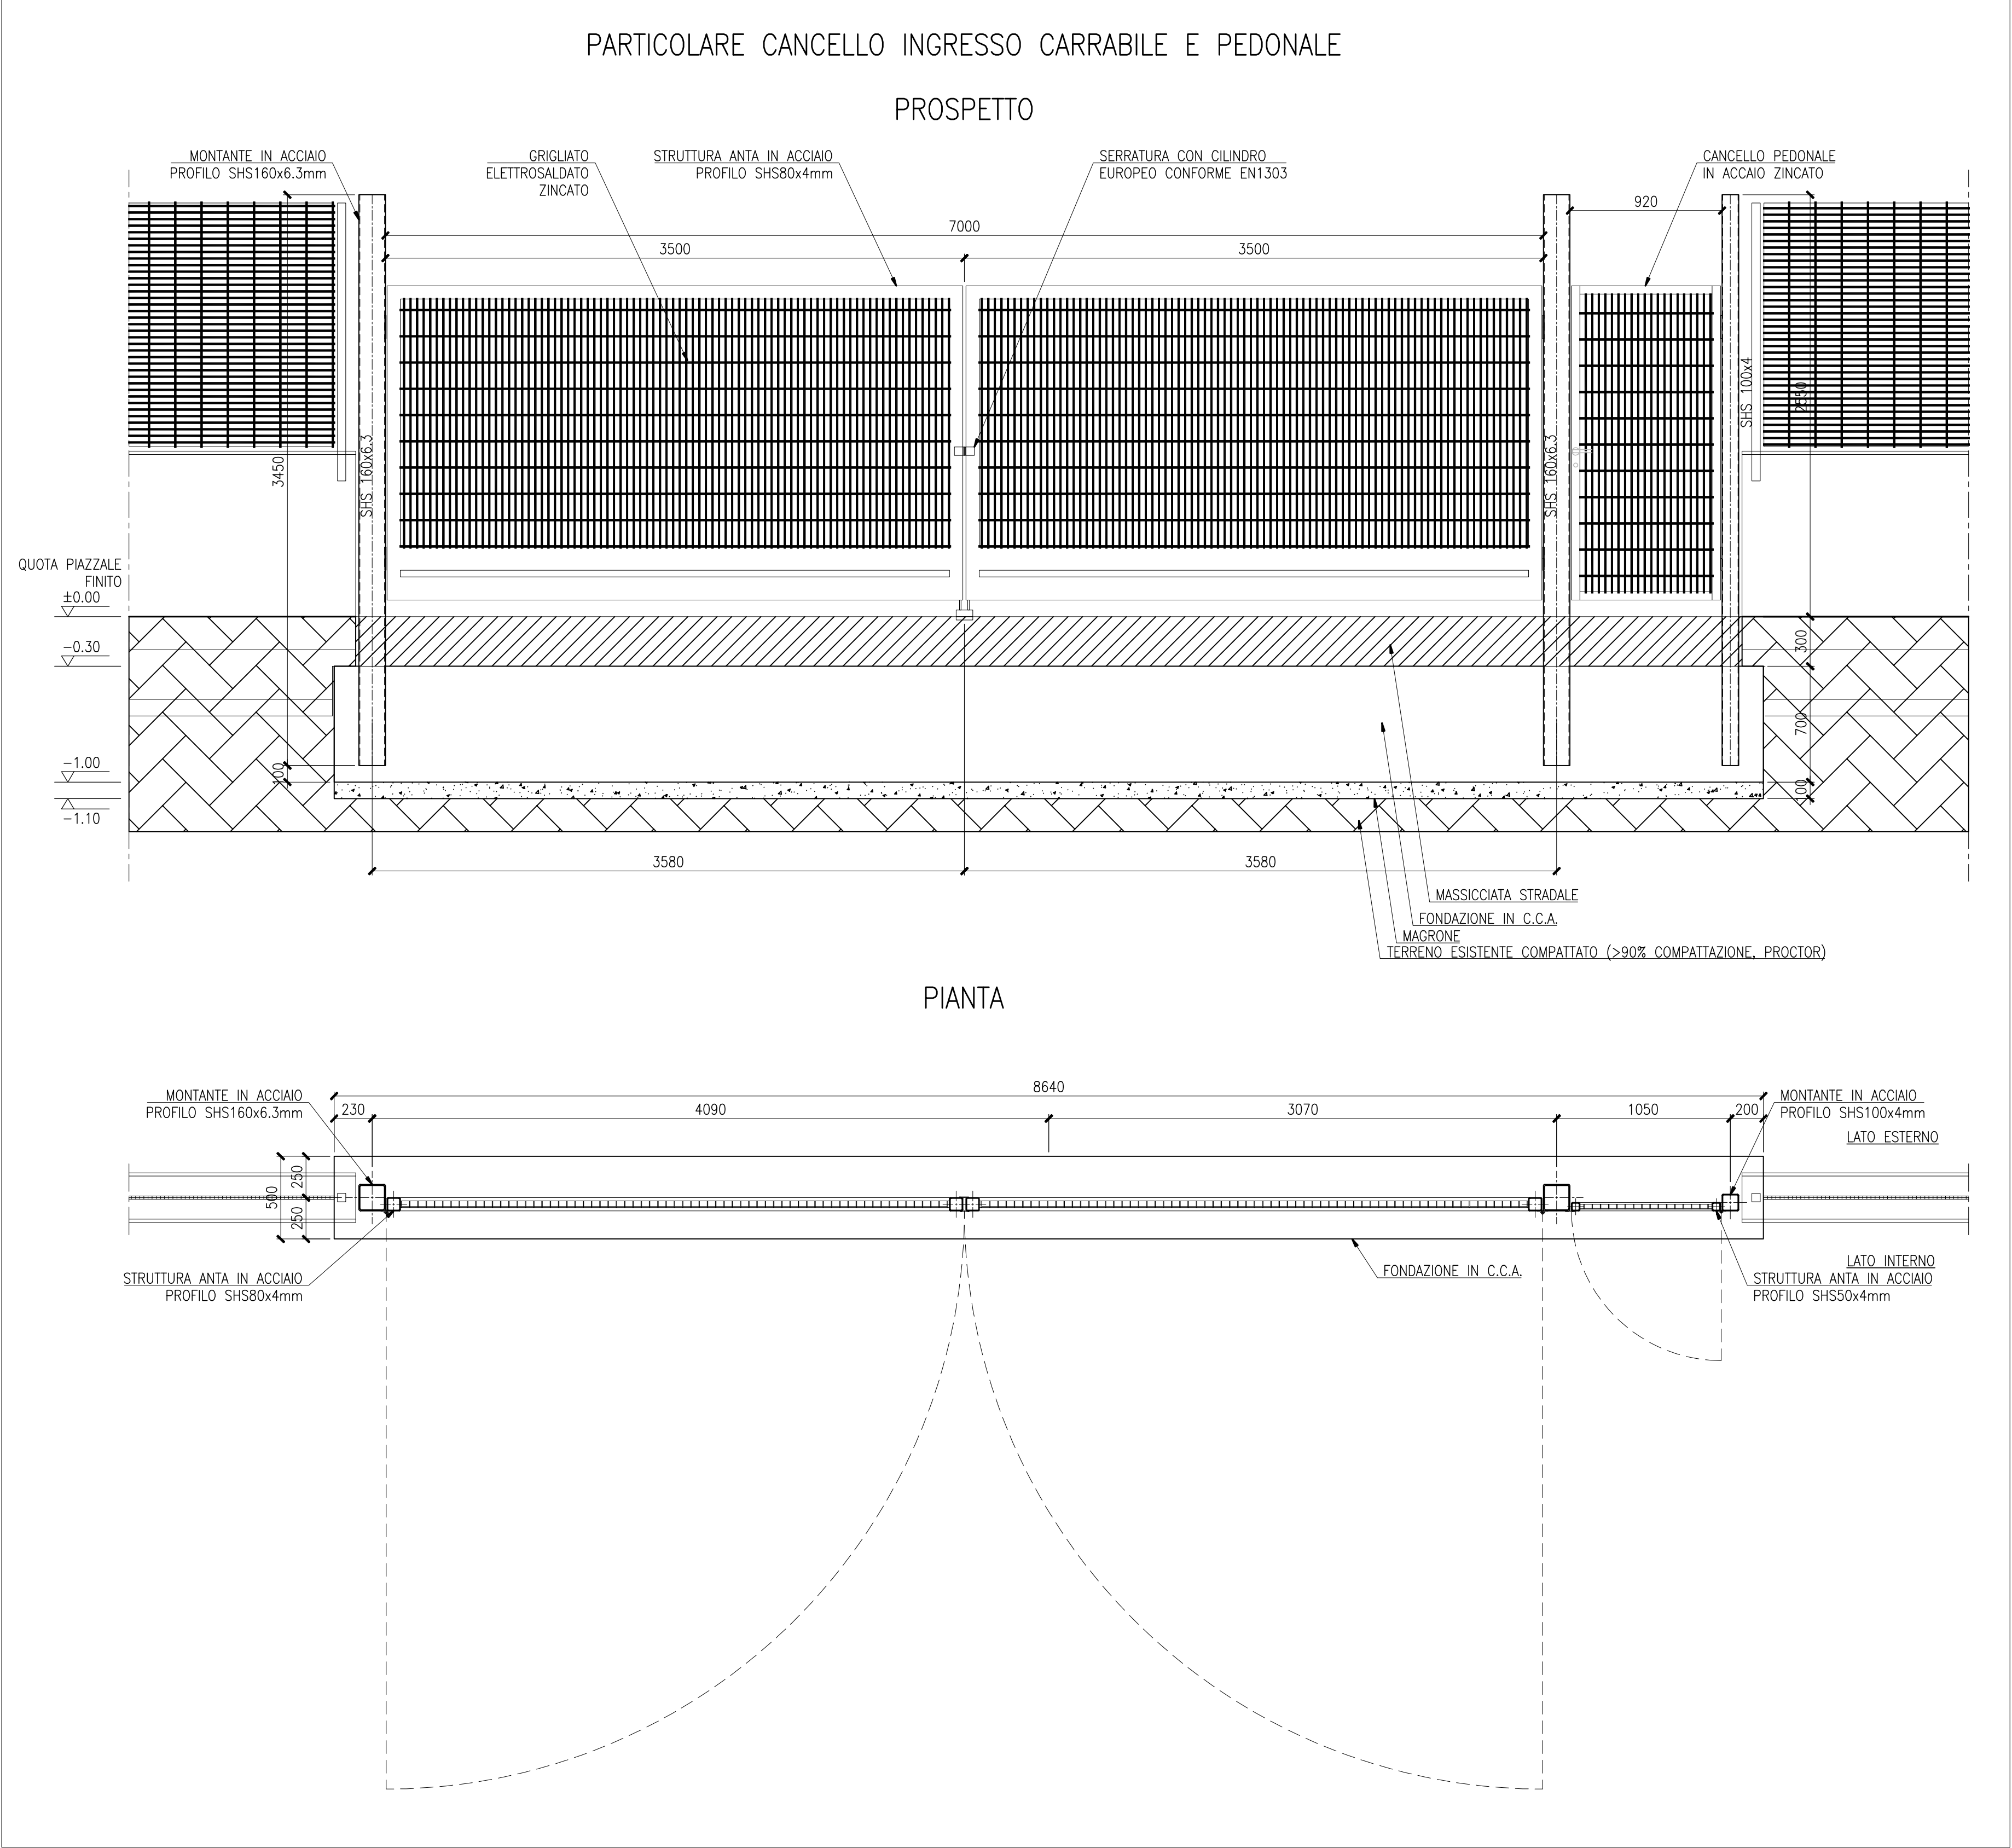

Regione Emilia Romagna  
Città metropolitana di Bologna  
Comune di Camugnano  
Comune di Castiglione dei Pepoli

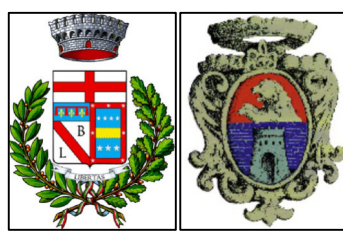

PROGETTO DEFINITIVO

Nome progetto

„Eolico Camugnano”

Oggetto

Progetto per la realizzazione di un impianto eolico da 30 MW con sistema di accumulo da 8 MW e relative opere di connessione, da ubicarsi nei Comuni di Camugnano (BO) e Castiglione dei Pepoli (BO).

Titolo

Planimetria di inquadramento stazione 30-132 kV

Committente:

  
ENERGIN PULITA TRE S.R.L.  
Via della Chimica 103  
85100 Potenza (PZ)

Progettazione:

  
SYNERGY S.R.L.  
Via Odoardo Bonazzi, 2  
40013 - Castel Maggiore (BO)  
Il professionista:  
Ing. Davide Stangalino

7					
6					
5					
4					
3					
2					
1					
0	27/02/24	Emissione	F. Stangalino	D. Stangalino	L. Malservigi
Rev.	Data	Motivo Revisione	Eseguito	Verificato	Approvato

Tipologia:	Formato: A0	Foglio: 3 di 3
Scala: 1 : 25	File: SYN036.PD.023_00	Tavola: N° SYN036.PD.DP.023

TUTTI I DIRITTI SONO RISERVATI A NORMA DI LEGGE. Sono vietati la riproduzione e l'antropizzazione di parti senza la presenza di un'autorizzazione scritta da parte di ENERGIN PULITA TRE S.R.L. ALL RIGHTS RESERVED BY LAW. Reproduction and extrapolation of parts are prohibited without the presence of a written mandate from Synergy S.r.l.