

PROGETTO DEFINITIVO

Nome progetto

"Eolico Camugnano"

Oggetto

Progetto per la realizzazione di un impianto eolico da 30 MW con sistema di accumulo da 8 MW e relative opere di connessione, da ubicarsi nei Comuni di Camugnano (BO) e Castiglione dei Pepoli (BO).

Titolo

Estratti di mappa piano particellare di esproprio analitico - WTG1

Committente:



ENERGIA PULITA TRE S.R.L.
Via della Chimica 103
85100 Potenza (PZ)

Progettazione:



SYNERGY S.R.L.
Via Clodoveo Bonazzi, 2
40013 - Castel Maggiore (BO)

Il Professionista:




SANNA - SOLFERINI
geom. Filippo Baccigotti
Via Guglielmo Marconi, 43
40122 - Bologna (BO)

7					
6					
5					
4					
3					
2					
1					
0					
Rev.	Data	Emissione Motivo Revisione	Eseguito	Verificato	Approvato

Tipologia:	Formato:	Foglio:
Scala: 1:2000	File: XG-CART	Tavola: N° SYN036.CU.DP.002

TUTTI I DIRITTI SONO RISERVATI A NORMA DI LEGGE. Sono vietati la riproduzione e l'estrapolazione di parti senza la presenza di un'autorizzazione scritta da parte di Synergy S.r.l.
ALL RIGHTS RESERVED BY LAW. Reproduction and extrapolation of parts are prohibited without the presence of a written mandate from Synergy S.r.l.

FOGLIO 27 - 28

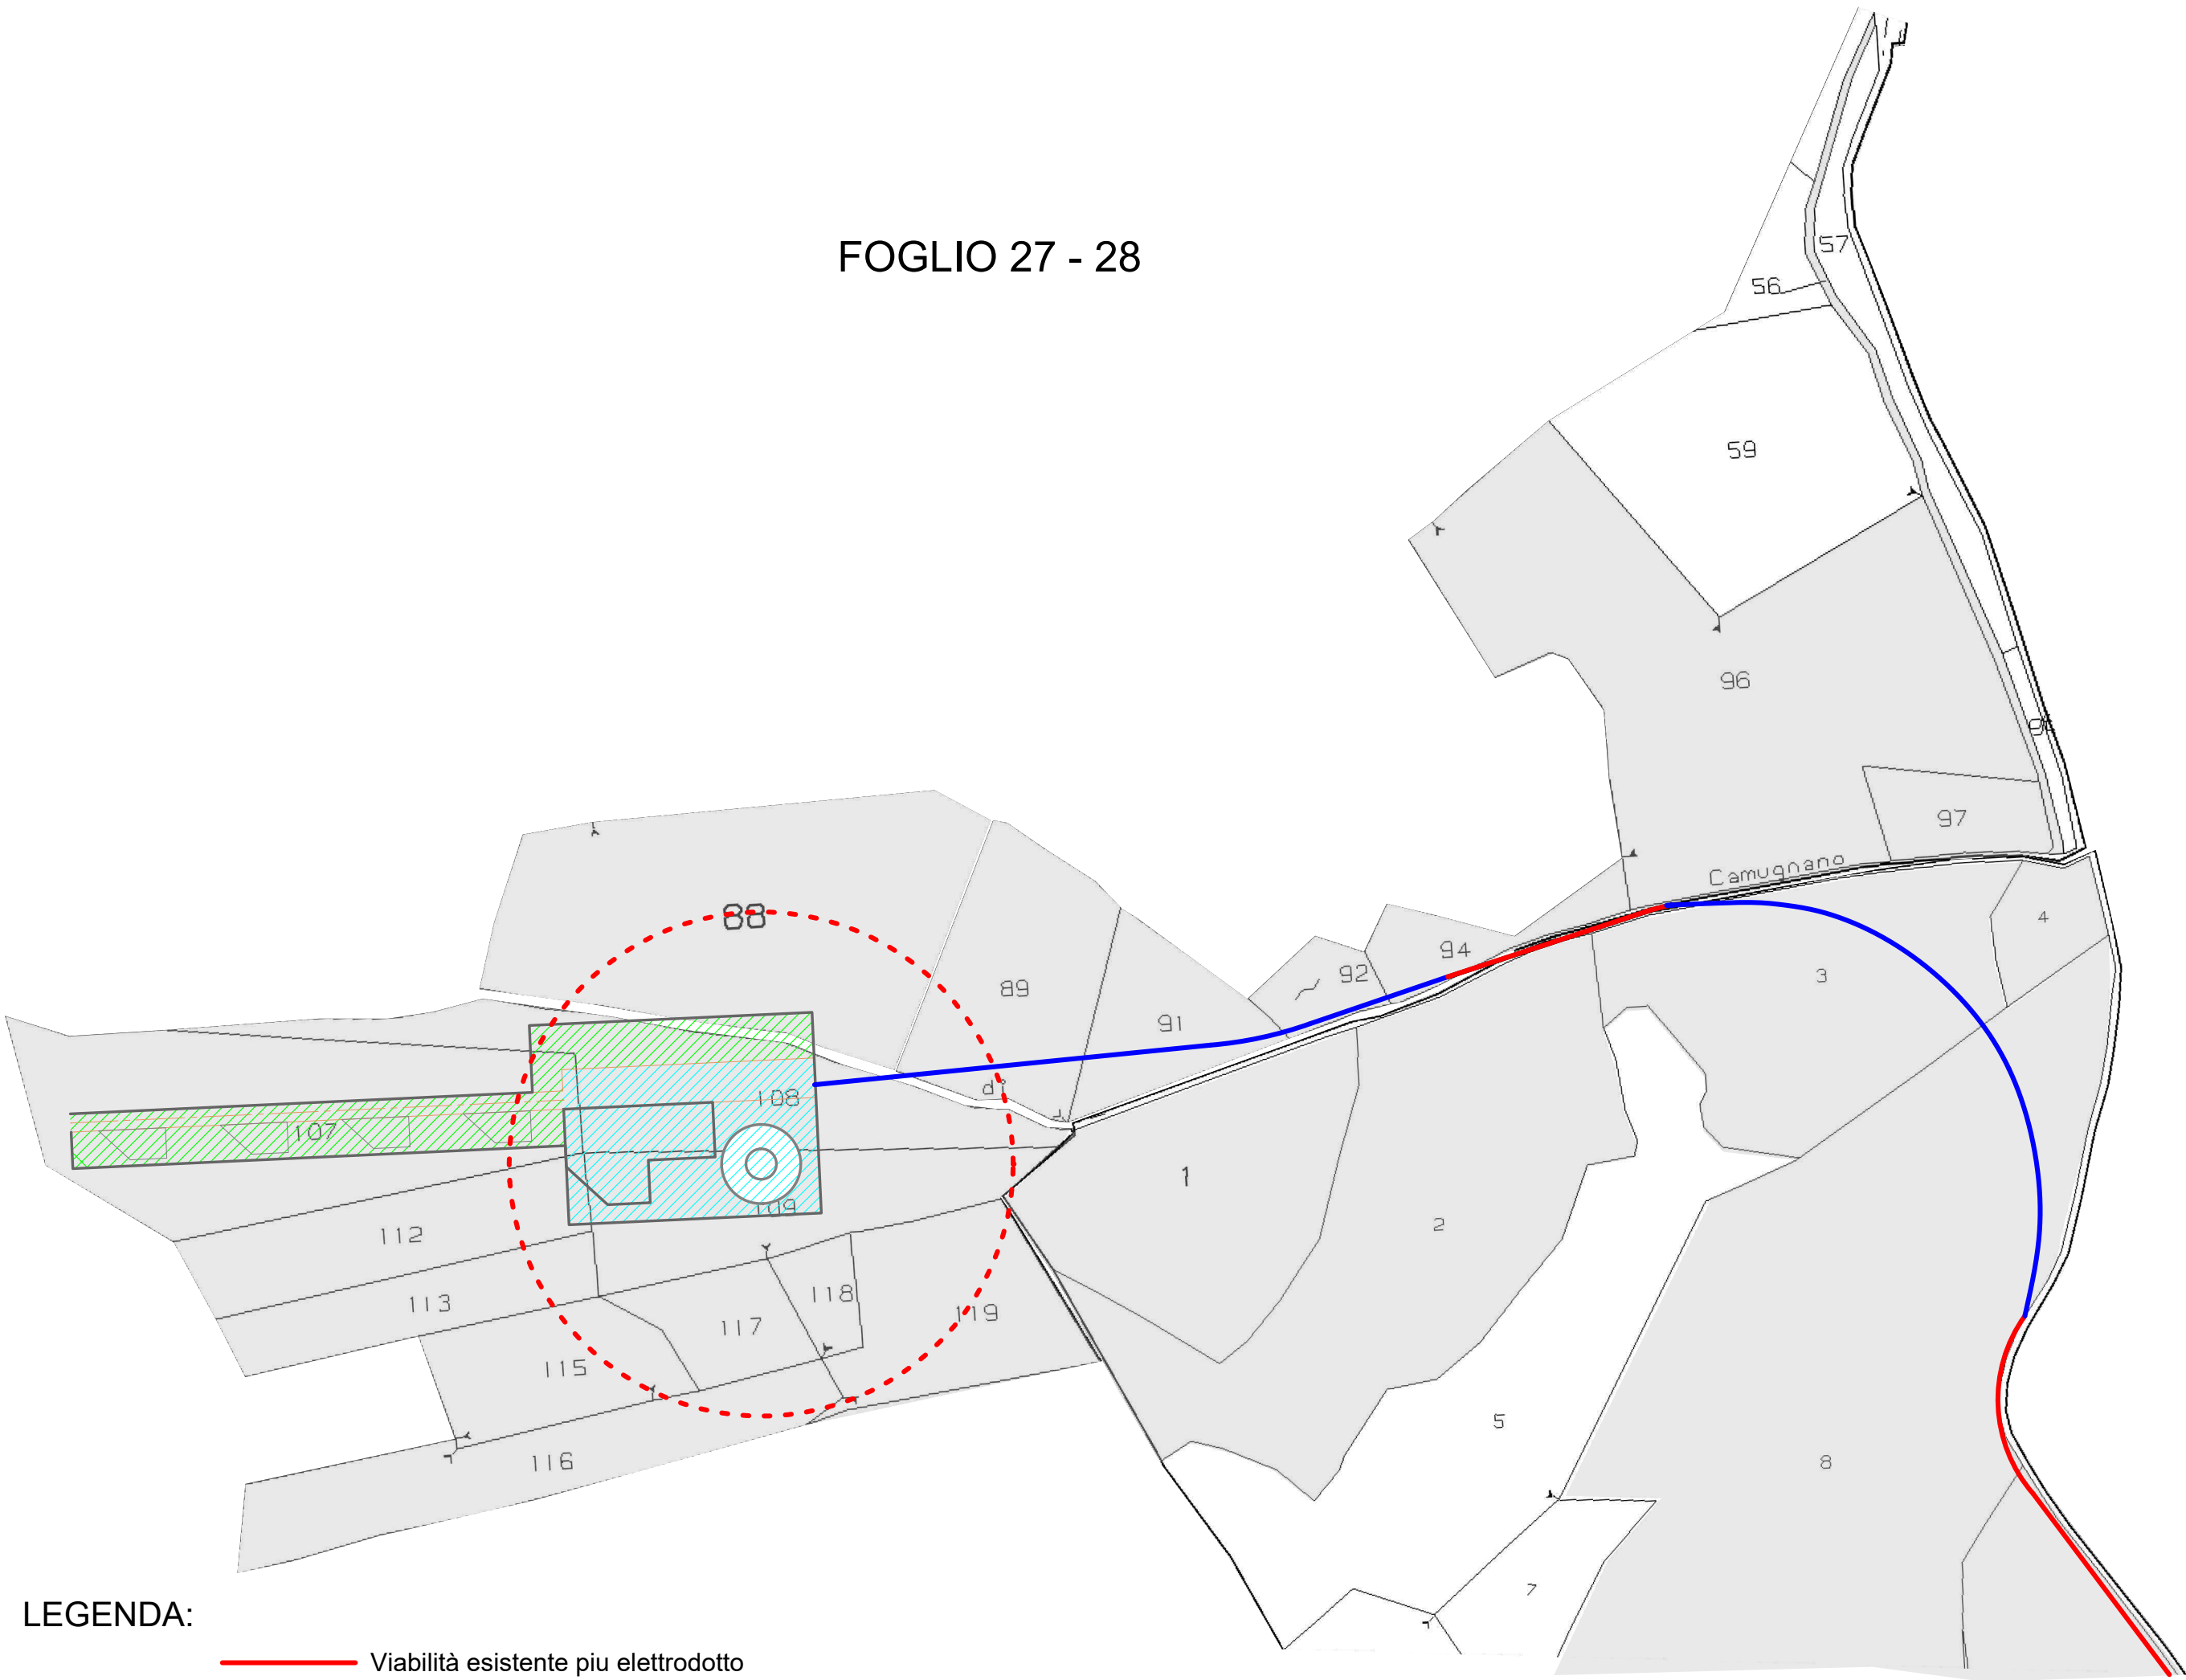

LEGENDA:

- Viabilità esistente piu elettrodotto
- Piazzola permanete
- Piazzola di montaggio in fase di cantiere
- Sorvolo
- Nuova viabilità piu elettrodotto
- Mappali interessati
- Fondazione