





PLANIMETRIA GENERALE scala 1:500
- PIOMBINA -

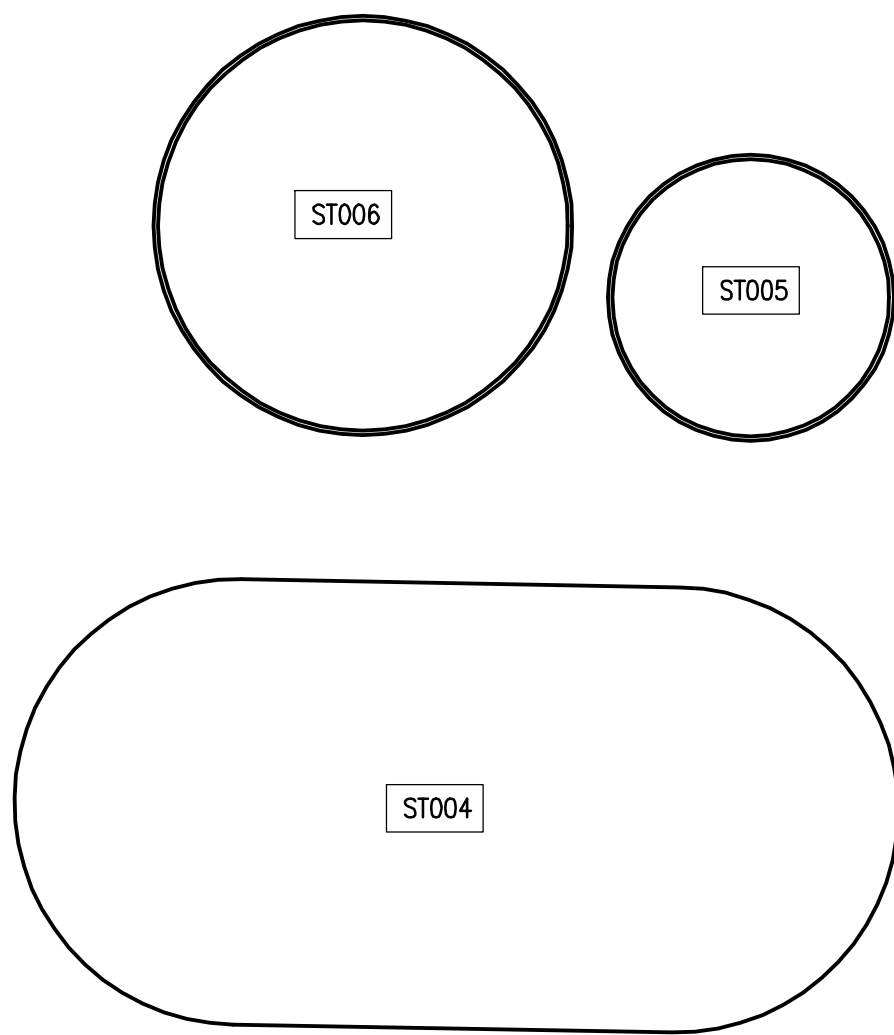


AREA STOCCAGGI

AREA FABBRICATI

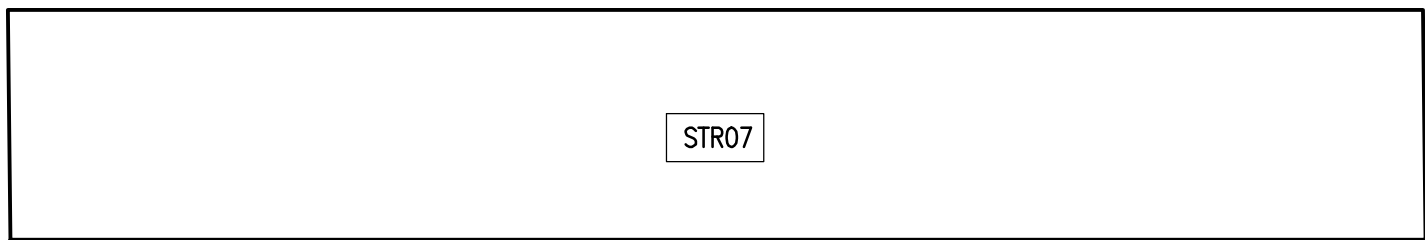

Pozzettone esistente

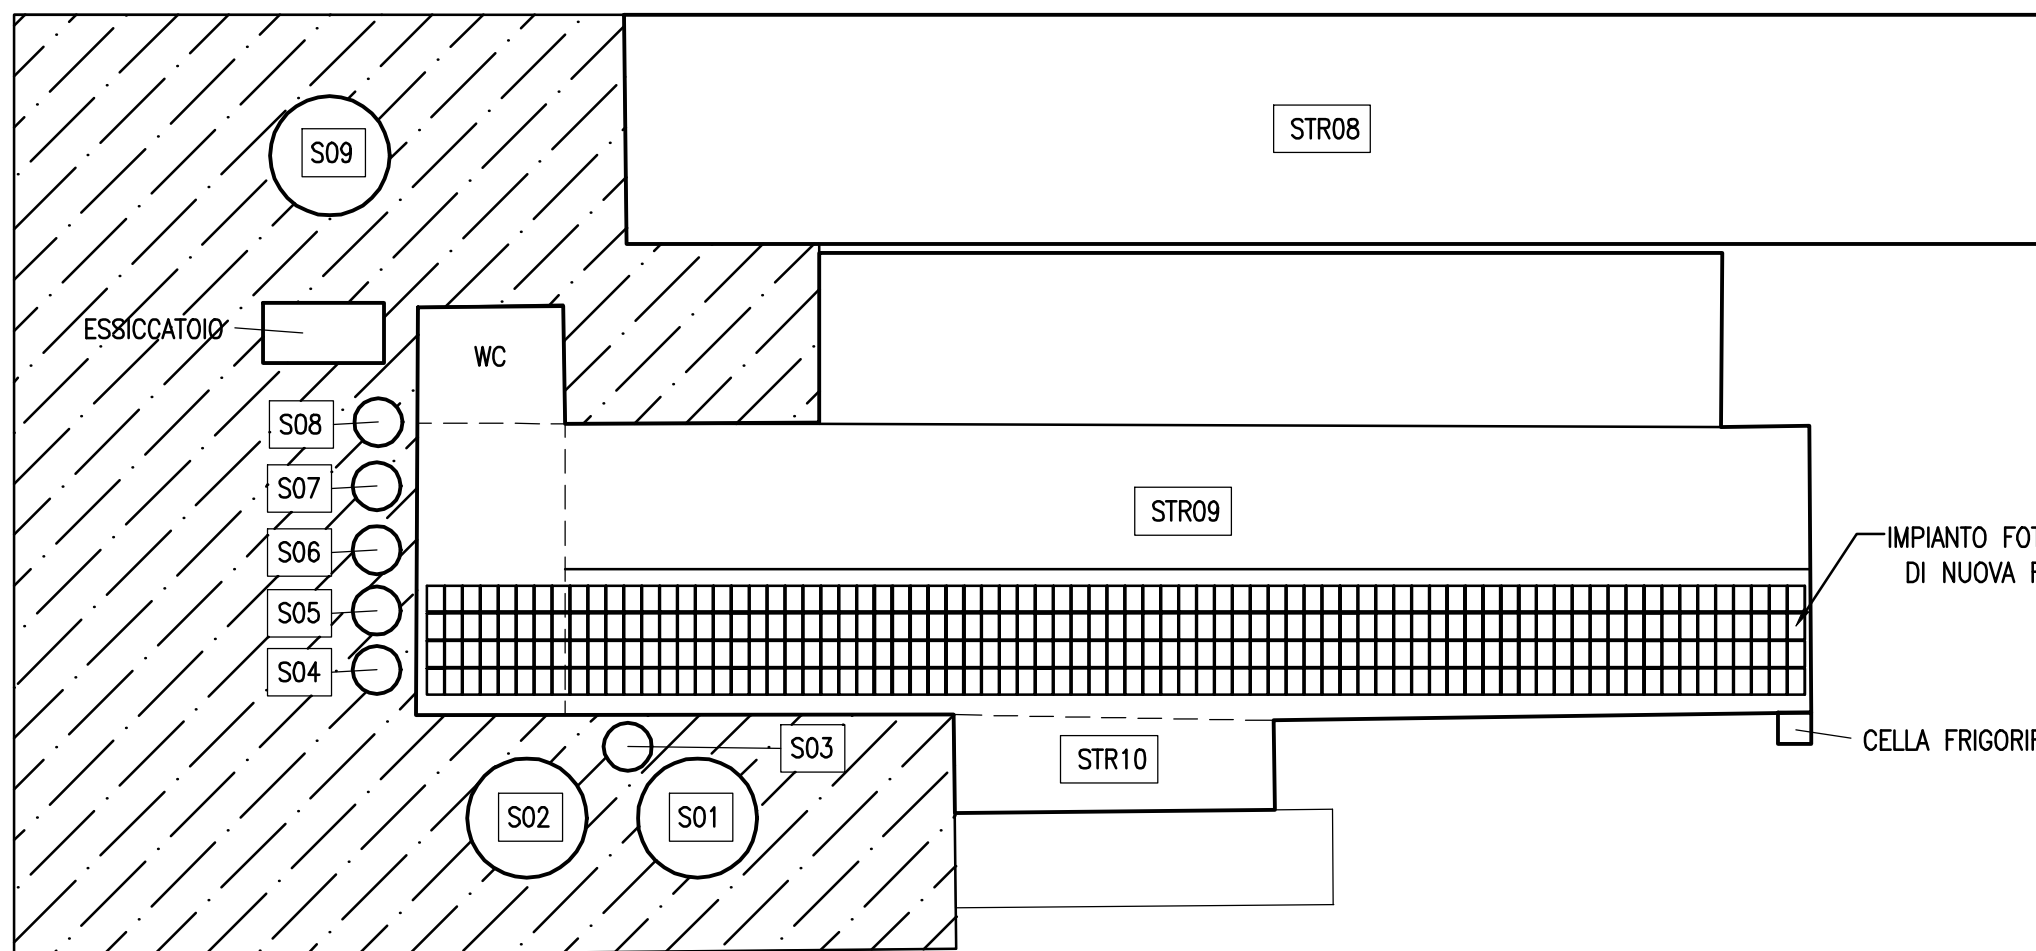

IMPIANTO FOTOVOLTAICO (potenza 100 kW),
DI NUOVA REALIZZAZIONE

CELLA FRIGORIFERA


PL01

- ST004 VASCA DI STOCCAGGIO
- ST005 VASCA DI STOCCAGGIO
- ST006 VASCA DI STOCCAGGIO
- STR06 RICOVERO SUINI
- STR07 RICOVERO SUINI
- STR08 RICOVERO SUINI
- STR09 RICOVERO SUINI
- STR10 RICOVERO SUINI - USO INFERMERIA
- PL01 PLATEA REFLUI SOLIDI (NON UTILIZZATA)
- S01 SILOS VERTICALE - 10.000 q.li - pastone di mais
- S02 SILOS VERTICALE - 10.000 q.li - pastone di mais
- S03 SILOS VERTICALE - 300 q.li - siero
- S04 SILOS VERTICALE - 160 q.li - farinaccio
- S05 SILOS VERTICALE - 160 q.li - crusca
- S06 SILOS VERTICALE - 160 q.li - nucleo
- S07 SILOS VERTICALE - 160 q.li - farina di mais
- S08 SILOS VERTICALE - 120 q.li - nucleo
- S09 SILOS VERTICALE - 4.000 q.li - mais

Sup. SCOPERTA IMPERMEABILIZZATA (mq 2.372)



ESTRATTO CATASTALE scala 1:2000
(Comune di Monticelli d'Ongina Fg. 37 mapp.li 13 e 16)

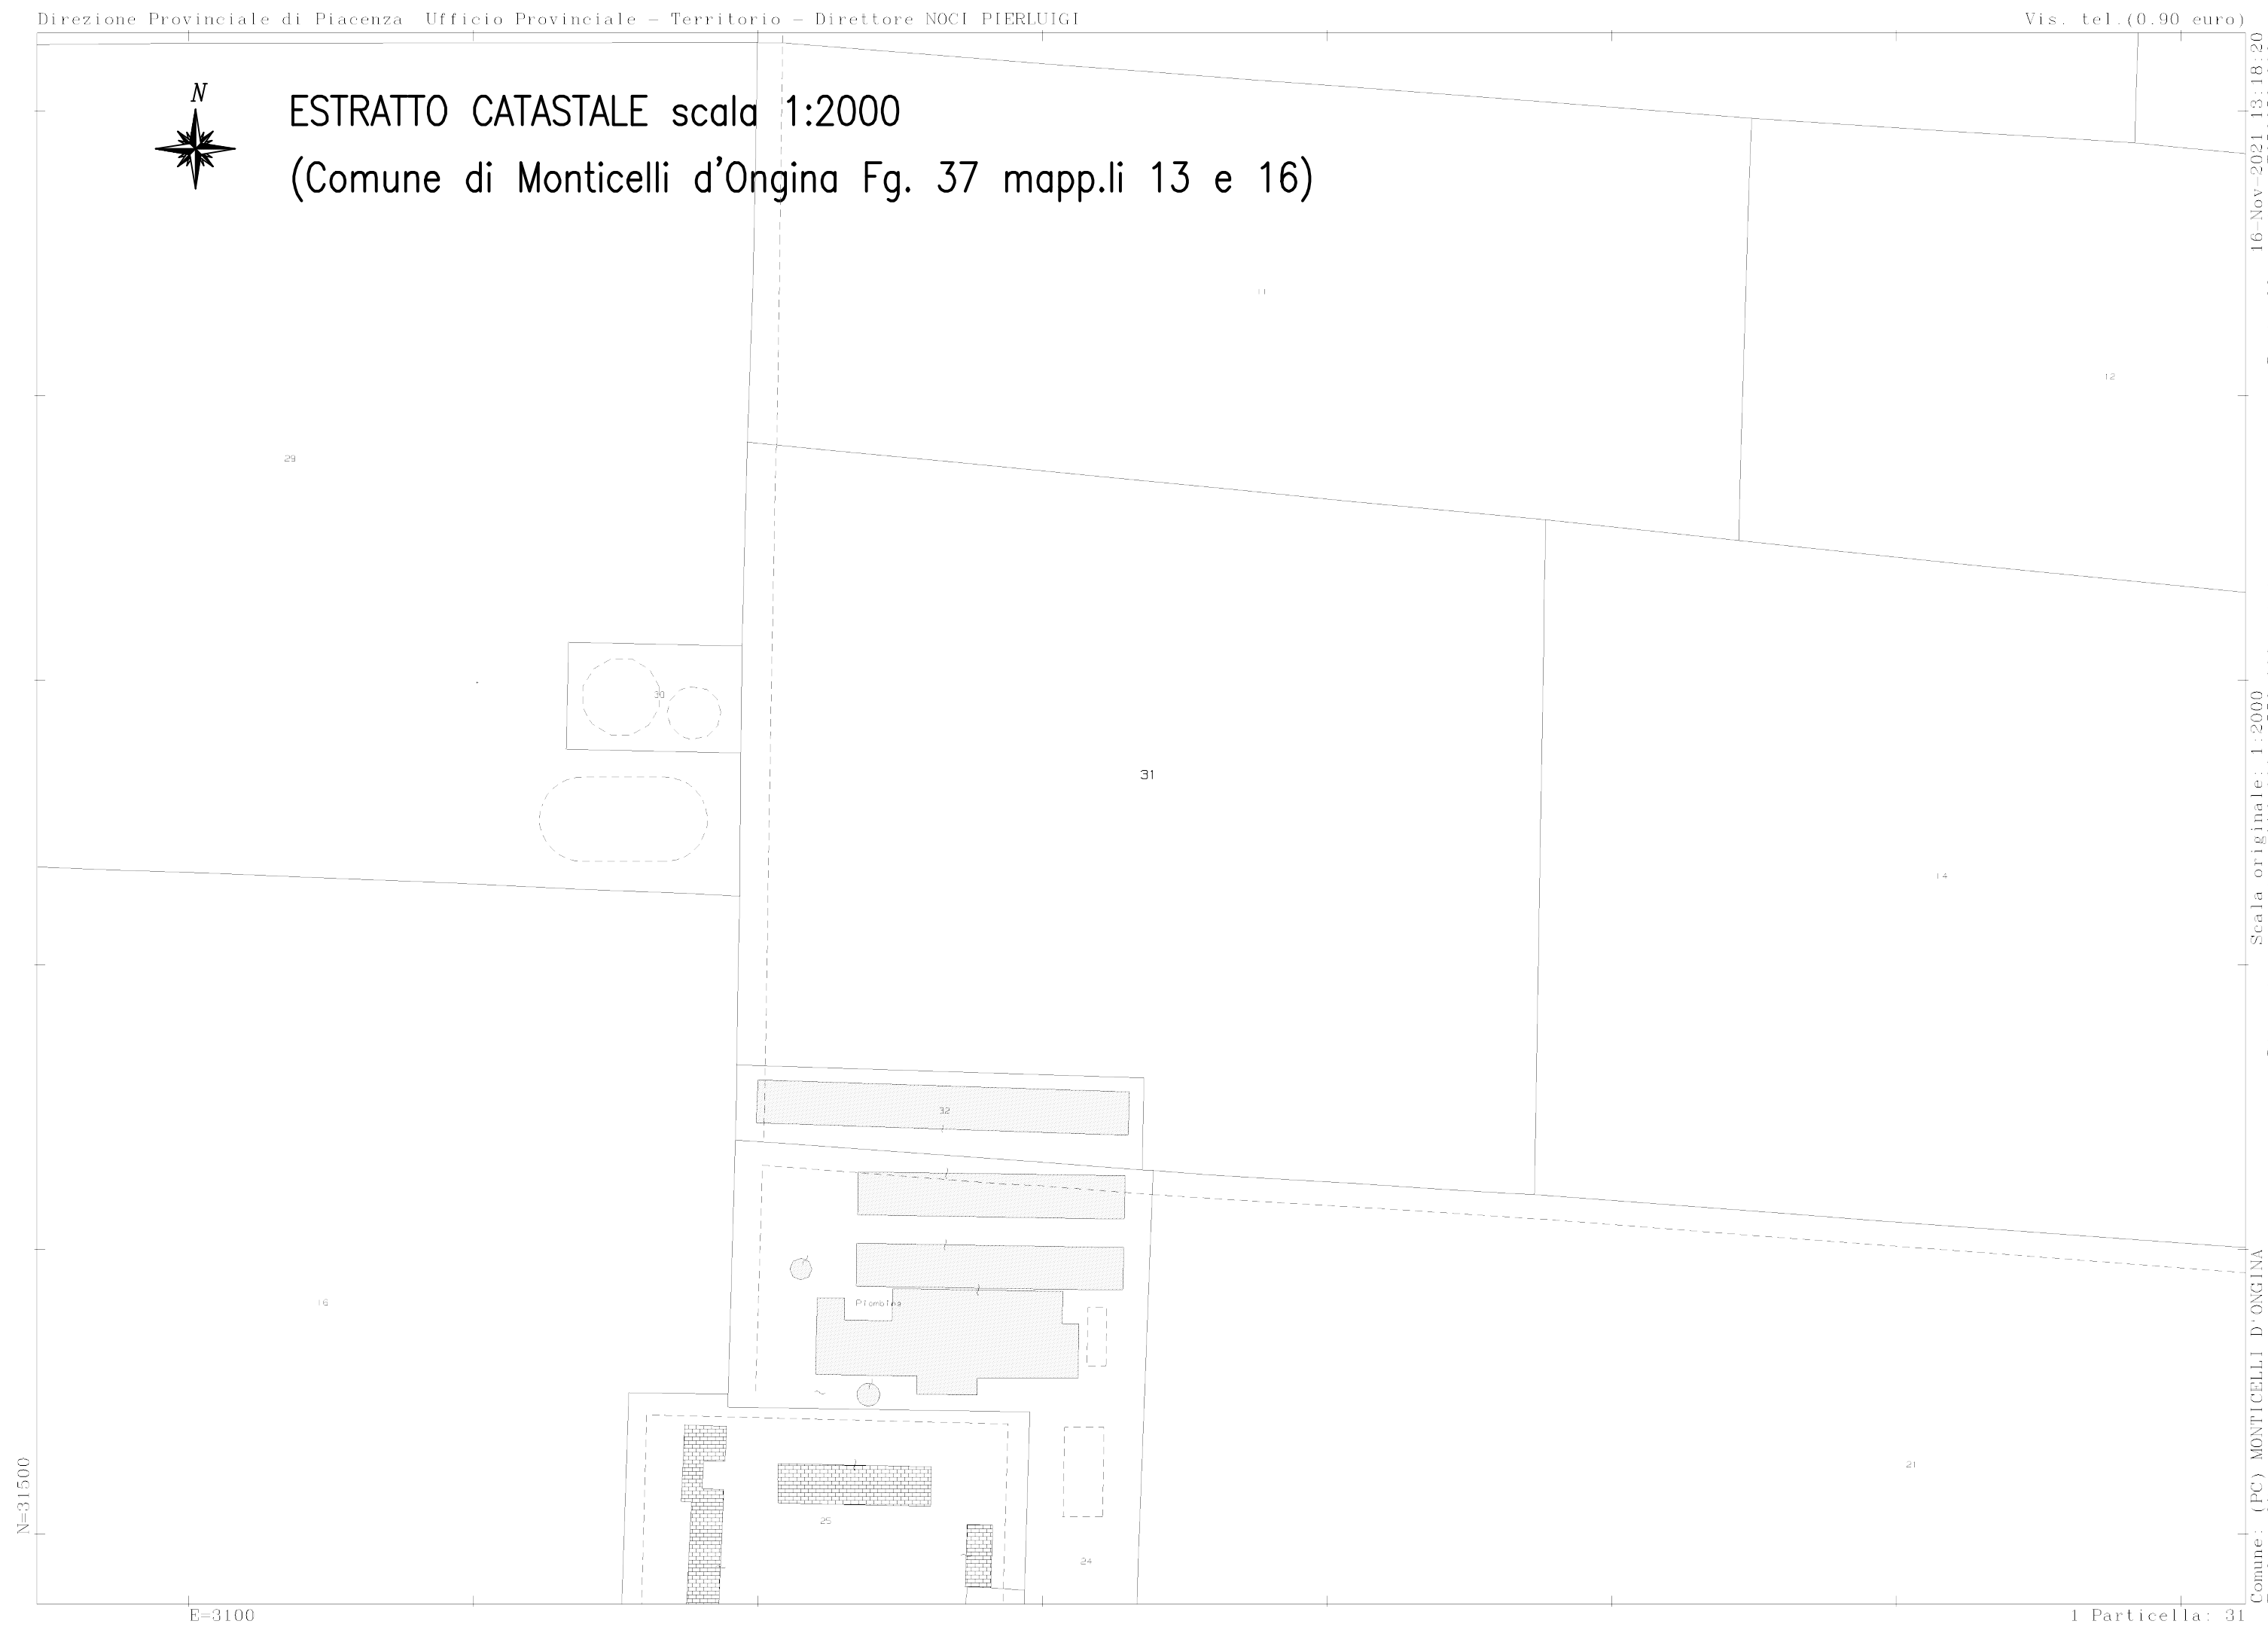

STUDIO REPETI

TECNOLOGIE AMBIENTALI ZOOTECNICHE ED AGROALIMENTARI
Viale Beverara, 75 - PIACENZA
E-MAIL: studiorepeti@fastwebnet.it

committente : Azienda Agricola Monici Marcello
localita' : Via Roma, 17
comune : San Pietro in Cerro
provincia : Piacenza

progettista : dott. Stefano Repetti
agronomo in Piacenza

progetto : Allegato 3E_b - Planimetria Impianto Piombina
RILASCIO NUOVA AIA

oggetto : Planimetria Impianto "Piombina"
Planimetria generale - Estratto catastale

tavola : 04
scala : 1:500 1:2000
disegno No. : 710
disegnato : *Stefano*
data : 02/01/2023
revisi
data :
controllato : *Stefano*

Il presente disegno e' di proprieta' dello Studio Repetti - A termini di legge e' riservato ogni diritto Disegnato con AutoCAD S/N 344-02385829

