

LEGENDA


Numero di Piano - elenco particelle oggetto di apposizione vincolo preordinato all'esproprio

Visibilità esistente non censita catastalmente

Servizi di passaggio e condotti

Limite Catastale

Cavidotto MT

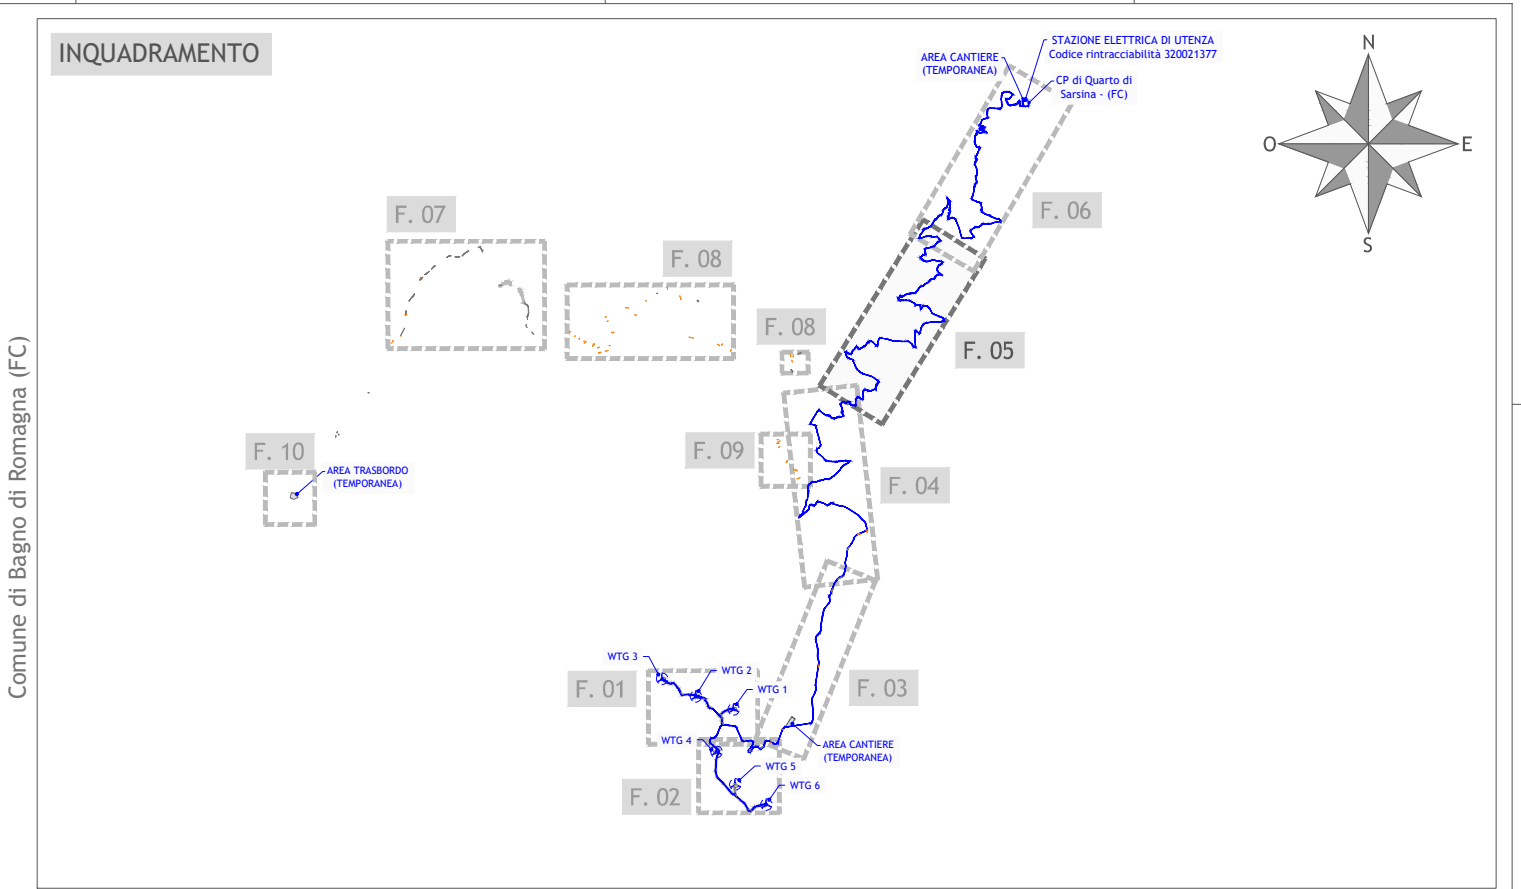

Regione Emilia - Romagna
Provincia di Forlì - Cesena
Comuni di Verghereto, Bagno di Romagna e Sarsina

Impianto Eolico denominato "Monte Comero" ubicato nel comune di Verghereto (FC) costituito da 6 (sei) aerogeneratori di potenza nominale 5 MW, per un totale di 30 MW, con relative opere connesse ed infrastrutture indispensabili nei comuni di Verghereto (FC), Bagno di Romagna (FC) e Sarsina (FC)

TITOLO

PIANO PARTICELLARE DI ESPROPRIO GRAFICO
FOGLIO 5

Scala

Formato Stampa

Numero documento

Comunista

Foglio

Fasi

Tipo doc.

Progr. doc.

Rev.

1:2.000

A1+

1 di 1

224309

D

D

0455

00

Proprietà

FRI-EL S.p.A.
Piazza della Rotonda 2
00186 Roma (RM)
fri-elspa@legaimail.it
P. IVA 01652330218
Cod. Fisc. 07321020153

PROGETTO DEFINITIVO

Progettazione

PROGETTO ENERGIA S.R.L.
Via Capello, 100 - 00100 Roma (RM)
Tel. 06/66666666 - info@progettoenergia.it
SERVIZIO DI INGEGNERIA INTEGRATA
PROGETTO ENERGIA S.R.L.

Progettista

MAXIMILIANO LO RUSSO
INGEGNERE
PROFESSIONISTA
C.N. n. 1555
d. 01/03/2010

Rev.	Data	Descrizione revisione	Disegnato	Correttore	Approvato
00	16.05.2024	EMMISSIONE PER AUTORIZZAZIONE	CONTI G. LO RUSSO	CONTI G. LO RUSSO	CONTI G. LO RUSSO