VISTA A-A

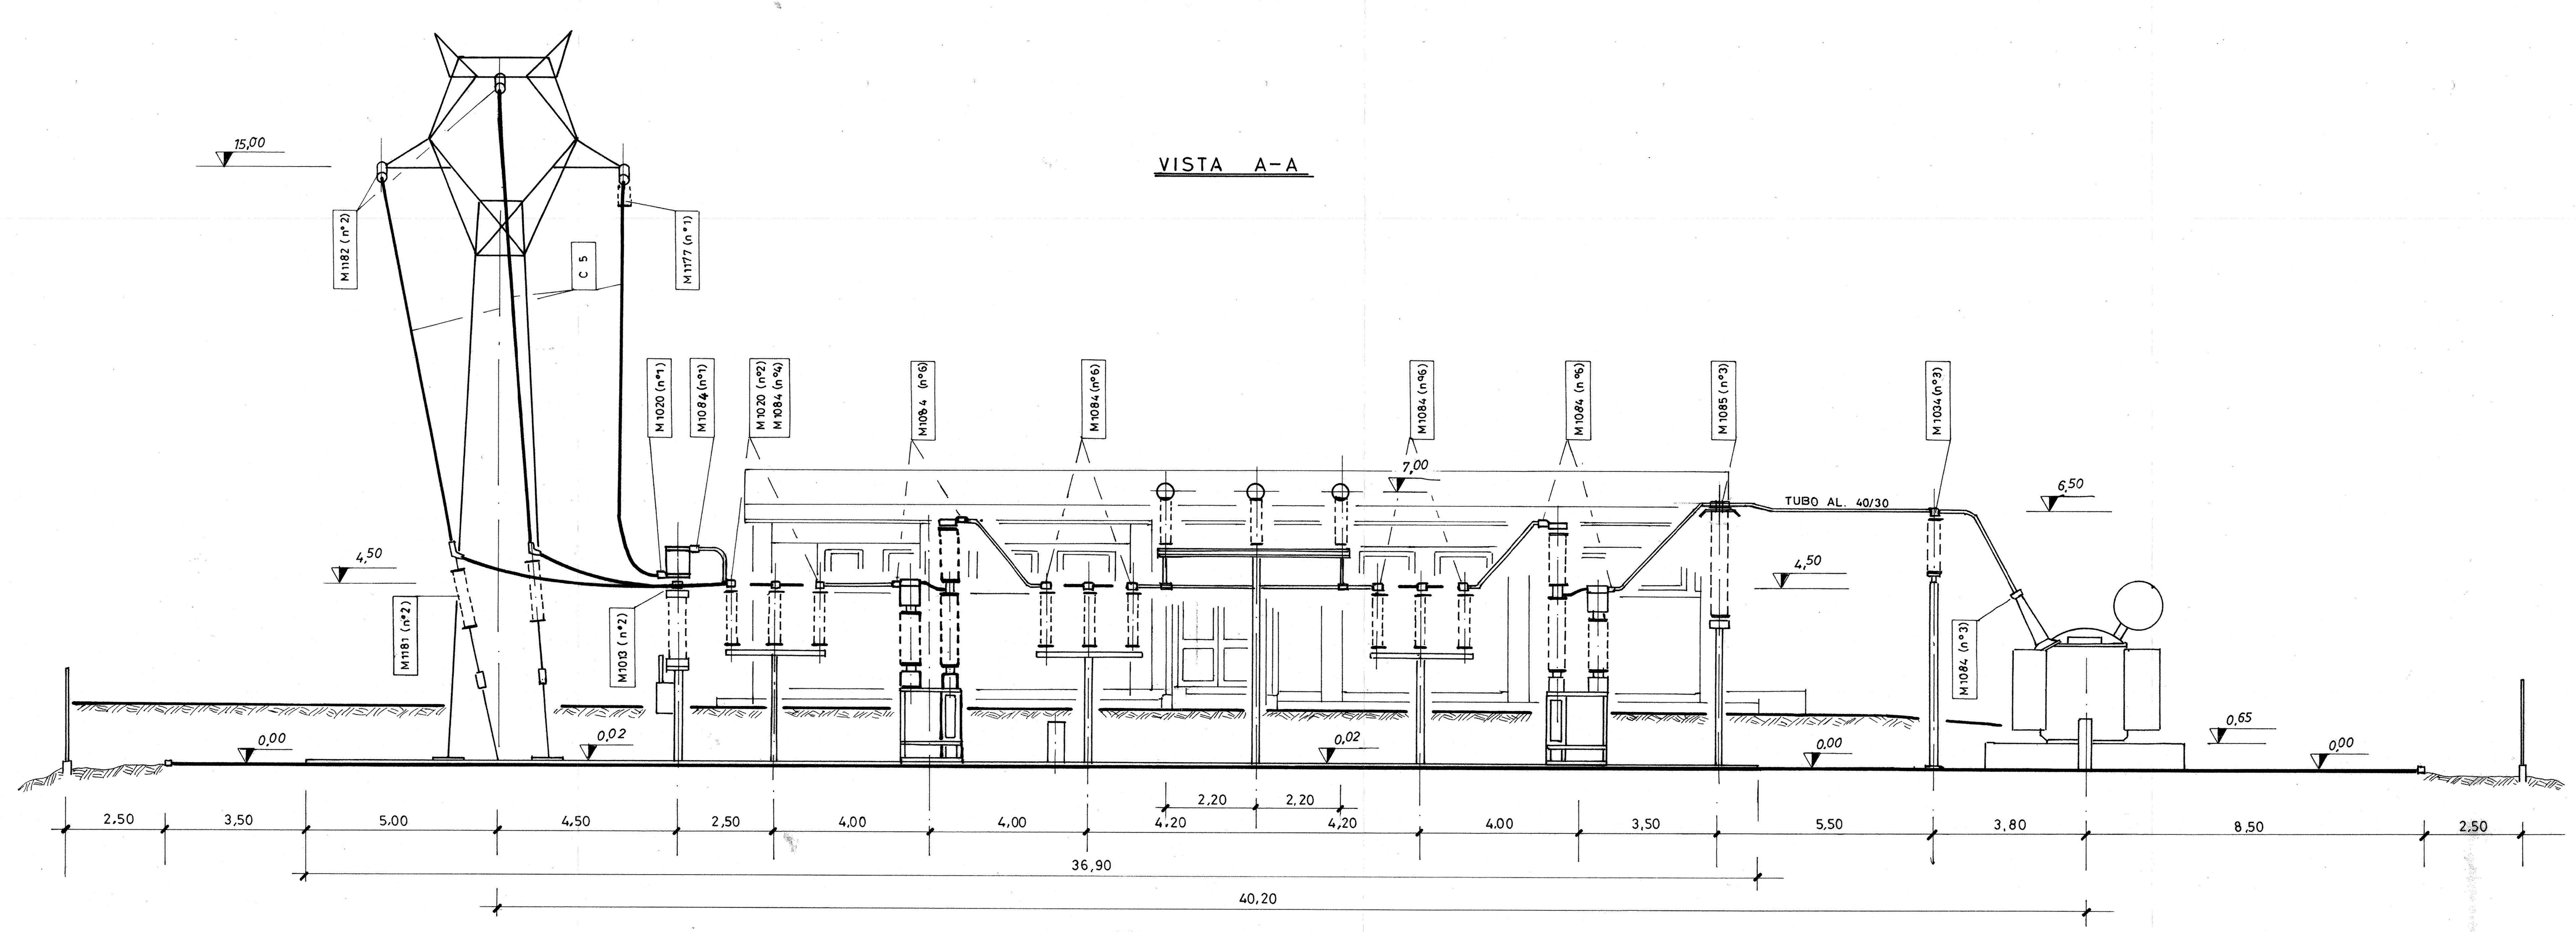

VISTA B-B

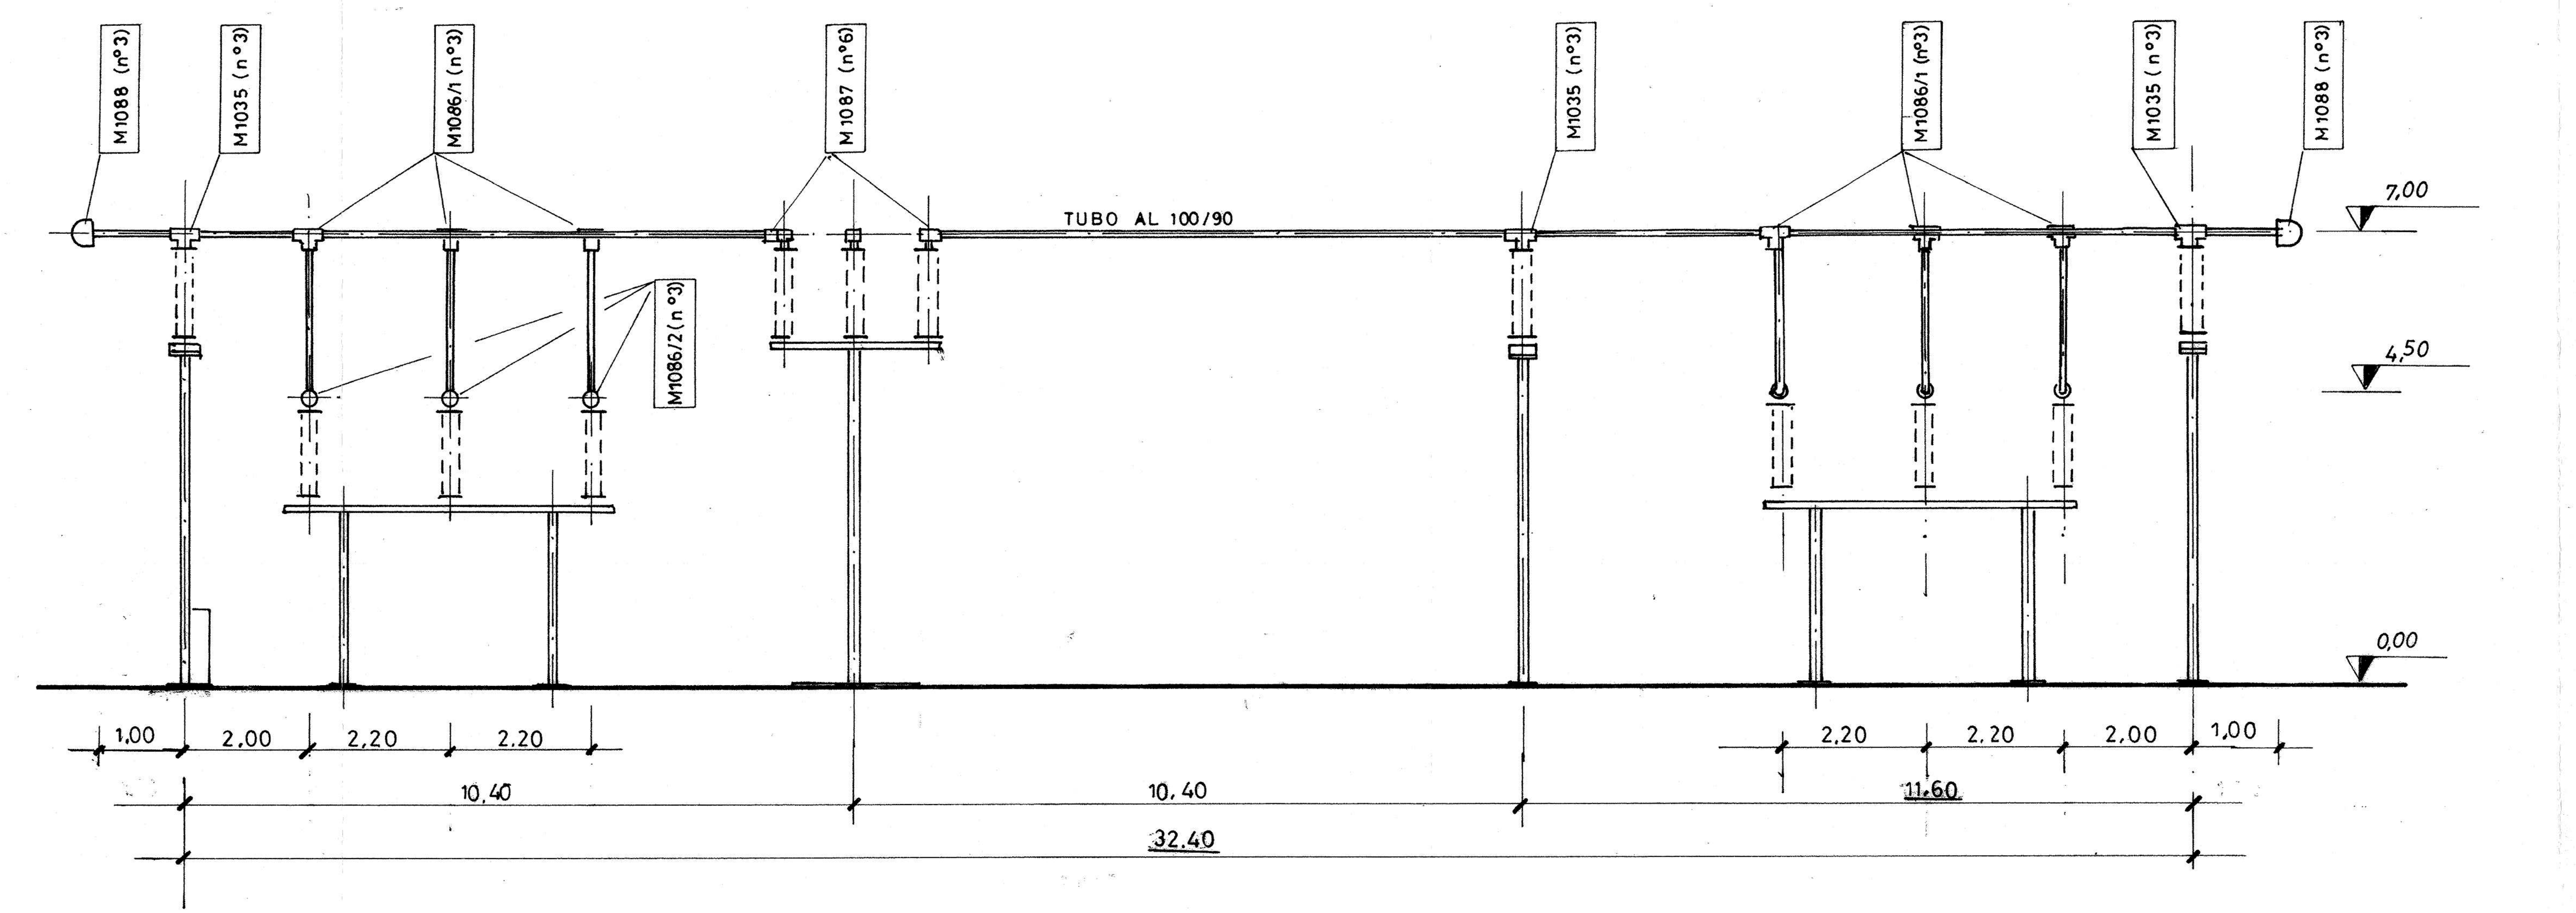

AGGIORNAMENTI			RIFERIMENTI	
esec.	data	modifica	dis. n.	oggetto
	11/89	Agg. fine lavori	104	PLANIM. APPARECCHIATURE
			102	PLAN. GEN. OP. EDILI

Ente Nazionale per l'Energia Elettrica
Compartimento di Firenze
Distretto Emilia Romagna
SERVIZIO TECNICO

CABINA PRIMARIA 132/15 KV di

QUARTO

OGGETTO
SEZIONI APPARECCHIATURE PARTE AT
-INDICAZIONE MORSETTERIA-

esecutore	sostituisce	DATA	SCALA	N.
visto	ricavato da	27-04-87	1:100	53.379.105

mq. 0,40