AGGIORNAMENTI	esec.	data	modifica
	4/96		TR-V
	11/89		P88 - linea Quarti
	3/88		Ricovero Cinee M.T.

RIFERIMENTI	dis. n.	oggetto
	101	SCHEMA EL. DI PRINCIPIO
	001	RILIEVO DEL TERRENO
	102	PLAN. GEN. OPERE EDILI
		ELENCO VOCI PREZZARIO

Ente Nazionale per l'Energia Elettrica
Compartimento di Firenze
Distretto Emilia Romagna
SERVIZIO TECNICO

CABINA PRIMARIA 132/15 KV di

QUARTO

OGGETTO **PLANIMETRIA GENERALE APPARECCHIATURE**

esecutore	sostituisce	DATA	SCALA	N.
visto	ricavato da	23-04-87	1:200	53.379.104

0 5 10 15

D. ER. 01

mq. 0,57

NEL PRESENTE DISEGNO, LE SIGLE TIPO D..... INDICANTI PARTI DI IMPIANTO, SI RIFERISCONO AI VOLUMI I e II DELLA UNIFICAZIONE ENEL DELLE CABINE PRIMARIE DELLA DIREZIONE DELLE COSTRUZIONI; LE ALTRE SIGLE SI RIFERISCONO A DISEGNI INTEGRATIVI ELENCATI NELLE TABELLE SEGUENTI.

RIFERIMENTI AI DISEGNI PARTICOLARI		
A	ARMADI DI SMISTAMENTO CAVETTERIA	Q 1908
W	SOSTEGNO SEZIONATORE M. T. DI MACCHINA	DER 22
X	INSTALLAZIONE TRASFORMATORE SERVIZI AUSILIARI	ER 4028
Y	INSTALLAZIONE BATTERIE CONDENSATORI	4548
E	POLIFORE CAVI M. T. DI LINEA	GER 45
F	POLIFORE CAVI M. T. DI MACCHINA	GER 47
	MODALITA DI POSA CAVI MT IN TERRENO NATURALE	GER 46
Antinf.	SEGNALAZIONI ANTINFORTUNISTICHE SERIE ENPI MONTATE SU PALINE	RER 10
Antinf.	SEGNALAZIONI ANTINFORTUNISTICHE SERIE ENPI MONTATE SU STRUTTURE	RER 10
R	PROIETTORI E LAMPIONI PER ILLUMINAZIONE ESTERNA	SER 34

SIMBOLO CAVI	DESTINAZIONE	SEZIONE E TIPO	LUNGHEZZA TOT. m	NOTE
	MACCHINA	630 mmq RG5H1R 32	348	(58x6)
	SERVIZI AUSILIARI	150 mmq RG5H1R 32	93	(31x3)
	CONDENS.	150 mmq RG5H1R 32	63	(21x3)
	LINEE M.T.	3x1x240 mmq ARG1H1RX/36	1000 (n°9 LMT)	(Stima)

IMPIANTO DI ILLUMINAZIONE ESTERNA

	DESCRIZIONE E CARATTERISTICHE		QUANTITA' COMPLESS.	NUMERI DEI PUNTI LUCE (n) 1 2 3 4 5 6 7 8 9 10 11 12 13 14 15 16 17 18 19 20
Tipo di apparecc. illuminatore	ZERBETTO ORSA MINORE O SIMILARE	n	3	● ● ●
	MAZDA GOELAND G2 O SIMILARE	n	3	● ● ●
		n		
		n		
Tipo di lampada	Na - diffond. 150 W	n	3	● ● ●
	Na - diffond. 400 W	n	3	● ● ●
	Hg - fluoresc. 250 W	n		
	Hg - fluoresc. 400 W	n		
Altezza e tipo sostegno	PALO OTTAGONALE 6,20 m.f.t. COOPCAM o sim.	n	3	● ● ●
	Torre tubolare 14,00 m ft.	n	1	●
		n		
		n		
Materiale	4 Portafusibili	n	1	●
	1 Portafusibile	n	3	● ● ●
Circuito di alimentazione	1° Cavo 2 x 2,5(n°2) L1	m	32	●
	1° Cavo 2 x 2,5(n°2) L4	m	54	●
	2° Cavo 2 x 2,5(n°2) L2	m	38	●
	2° Cavo 2 x 2,5(n°2) L3	m	80	●
	3° Cavo 2 x 2,5(n°1) L5-L6	m	54	● ●
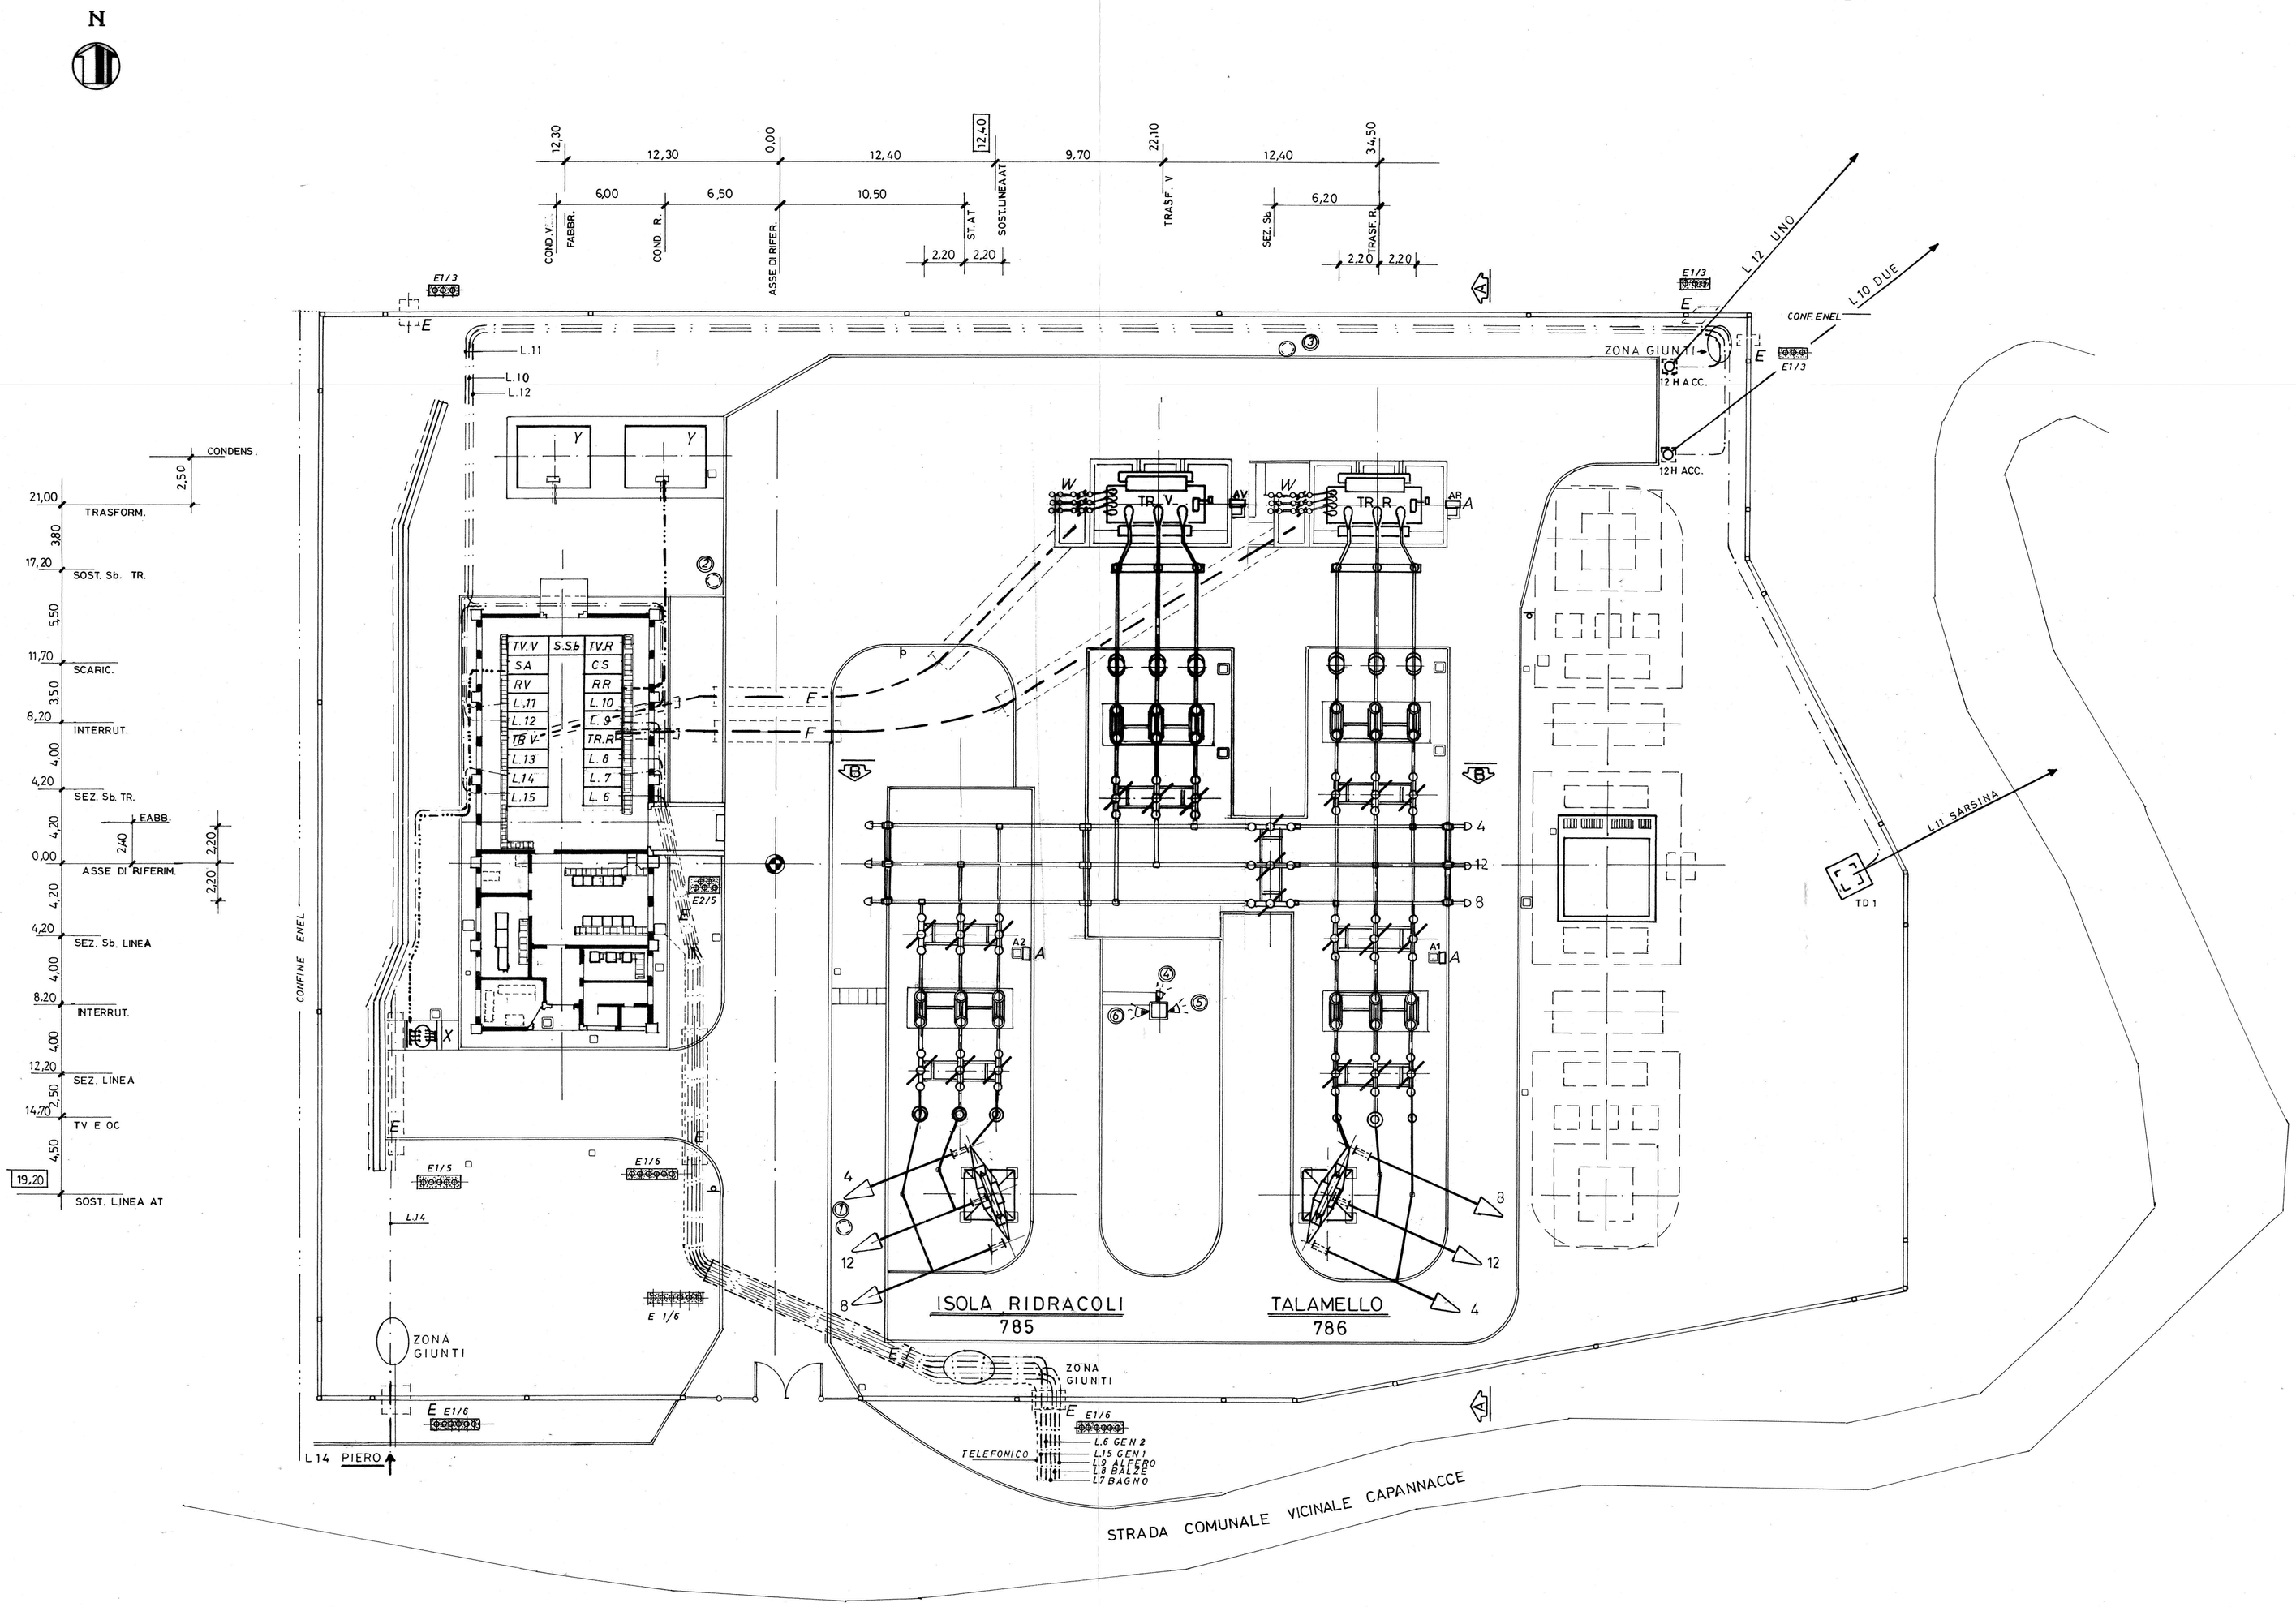
mq = 0,57