



Regione Emilia Romagna
Città metropolitana di Bologna
Comune di Camugnano
Comune di Castiglione dei Pepoli

PROGETTO DEFINITIVO

Nome progetto

”Eolico Camugnano”

Oggetto

Progetto per la realizzazione di un impianto eolico da 30 MW con sistema di accumulo da 8 MW e relative opere di connessione, da ubicarsi nei Comuni di Camugnano (BO) e Castiglione dei Pepoli (BO).

Titolo

BOOK DETTAGLI WTG5

Committente:



ENERGIA PULITA TRE S.R.L.
Via della Chimica 103
85100 Potenza (PZ)

Progettista:




SYNERGY S.R.L.
Via Clodoveo Bonazzi, 2
40013 – Castel Maggiore
(BO)

Il professionista:

Dott. ANNA LETIZIA MONTI


5					
4					
3					
2					
1					
0	05.09.2024	Emissione	F. Coatti	F. Passerini	L. Malservi
Rev.	Data	Motivo Revisione	Eseguito	Verificato	Approvato
Tipologia:		Formato:	A4	Foglio:	01
Scala:		File:		Tavola: N°	SYN036.AM.DI.006_00

TUTTI I DIRITTI SONO RISERVATI A NORMA DI LEGGE. Sono vietati la riproduzione e l'estrapolazione di parti senza la presenza di un'autorizzazione scritta da parte di Synergy S.r.l.
ALL RIGHTS RESERVED BY LAW. Reproduction and extrapolation of parts are prohibited without the presence of a written mandate from Synergy S.r.l.

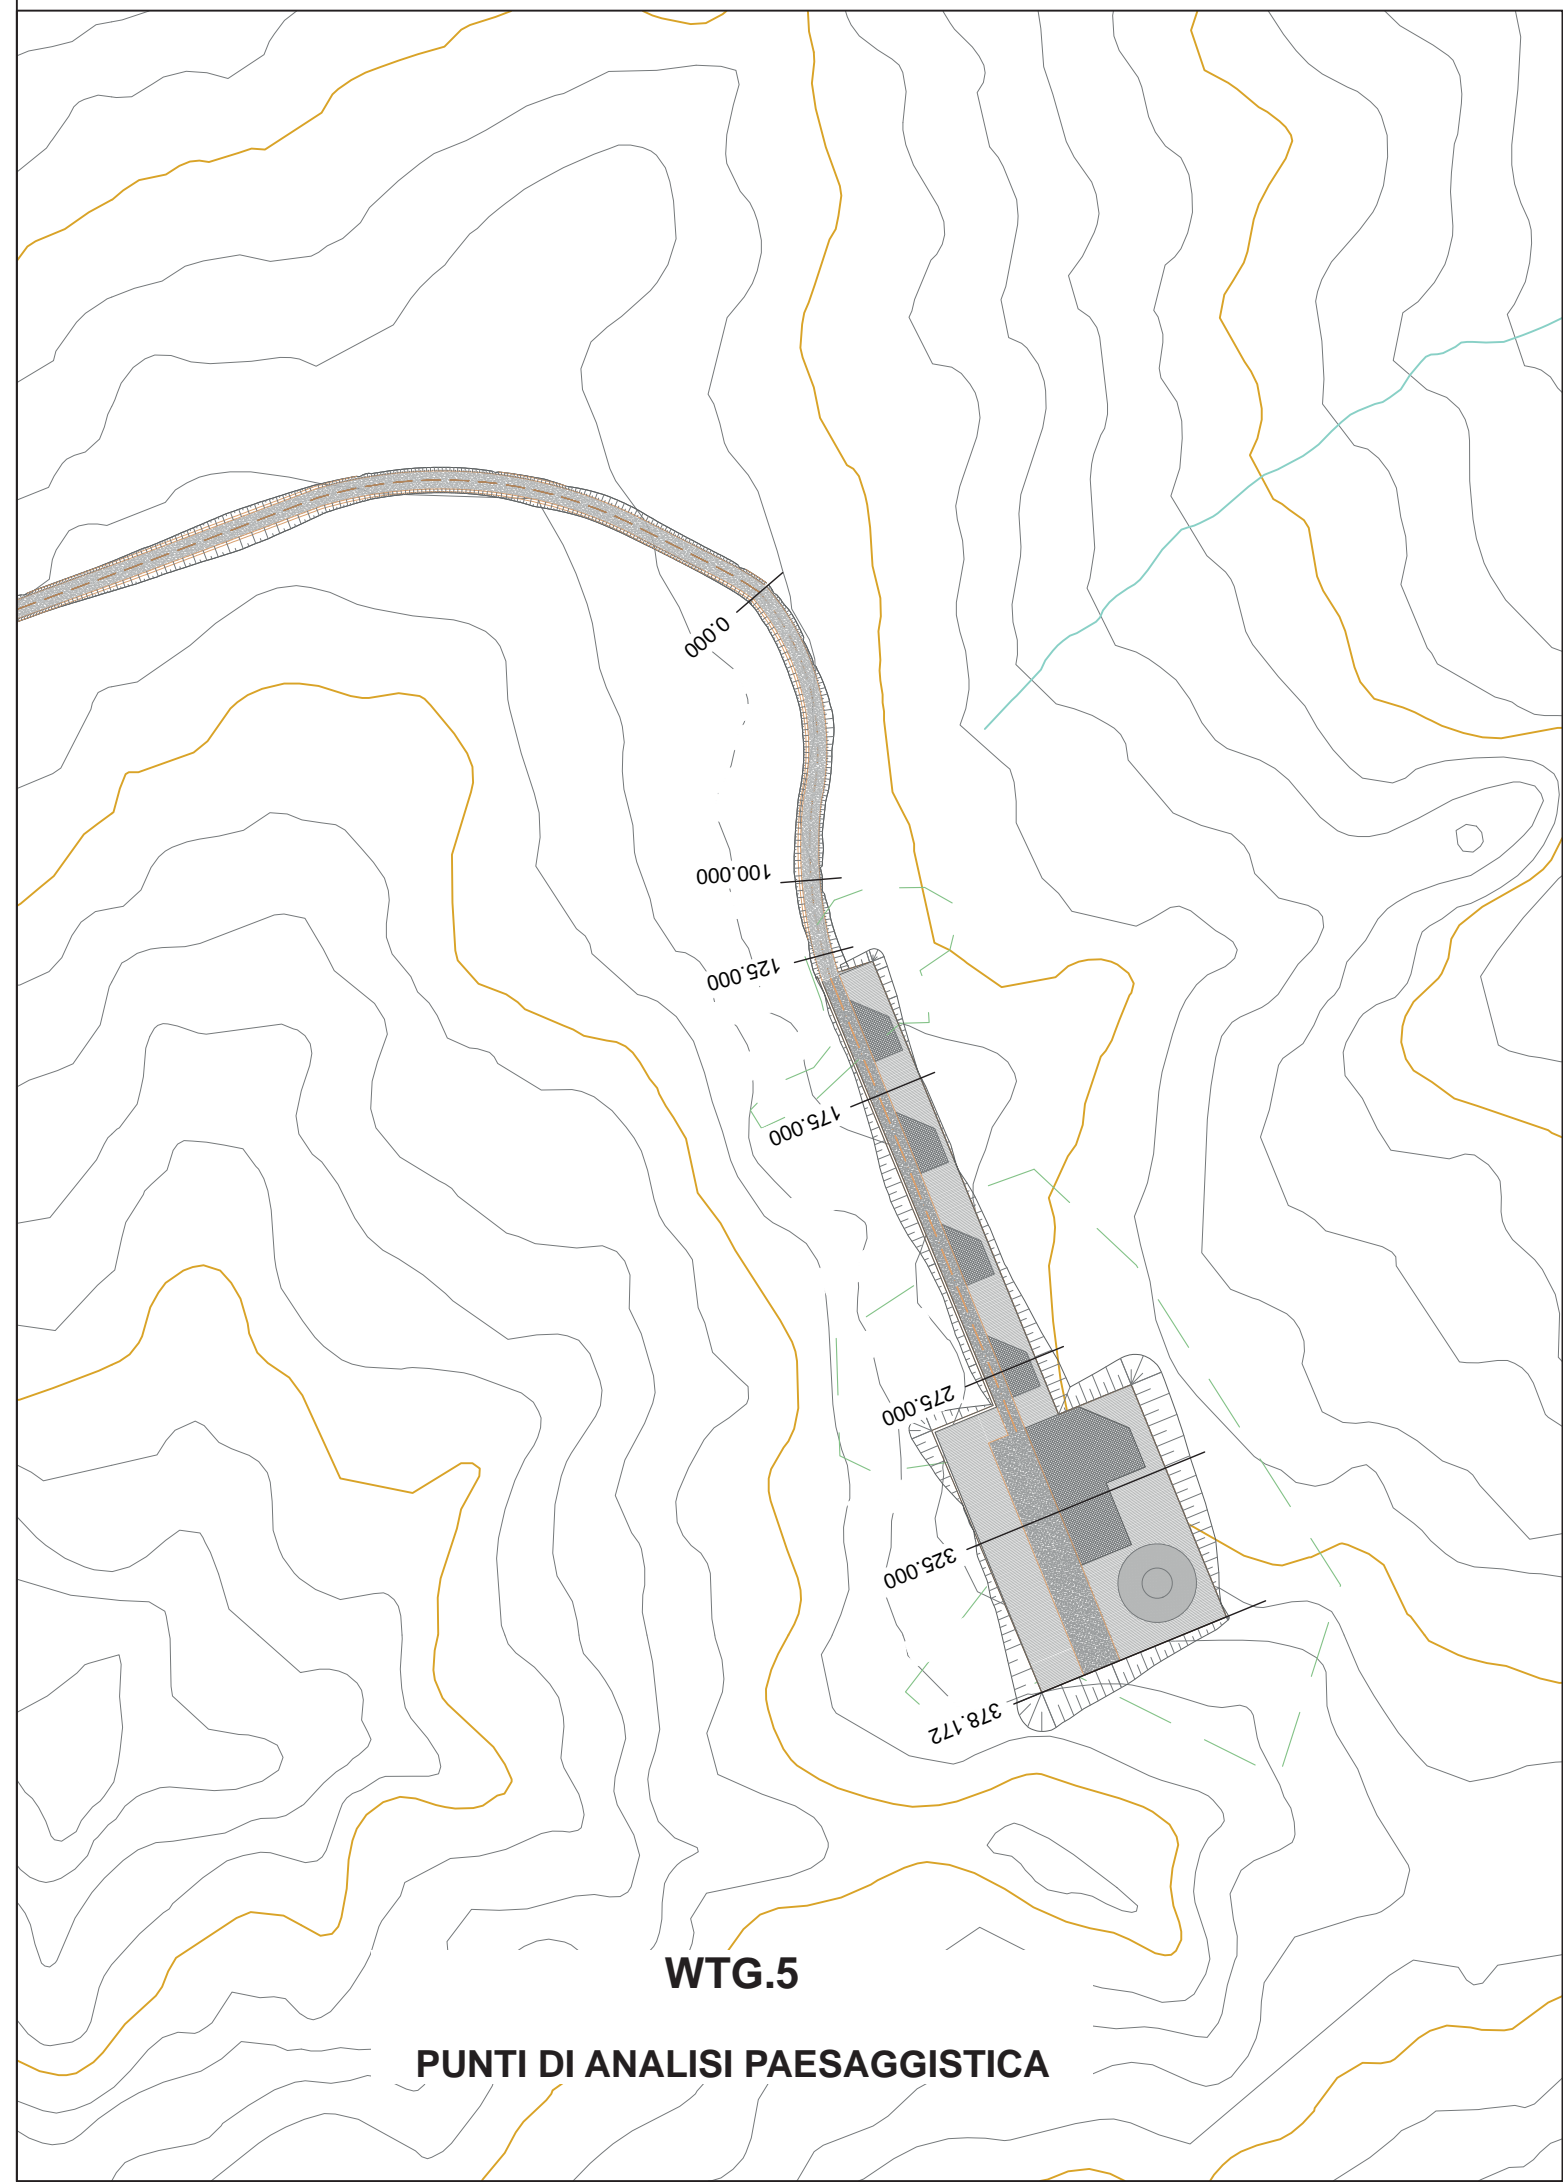

WTG.5

PUNTI DI ANALISI PAESAGGISTICA

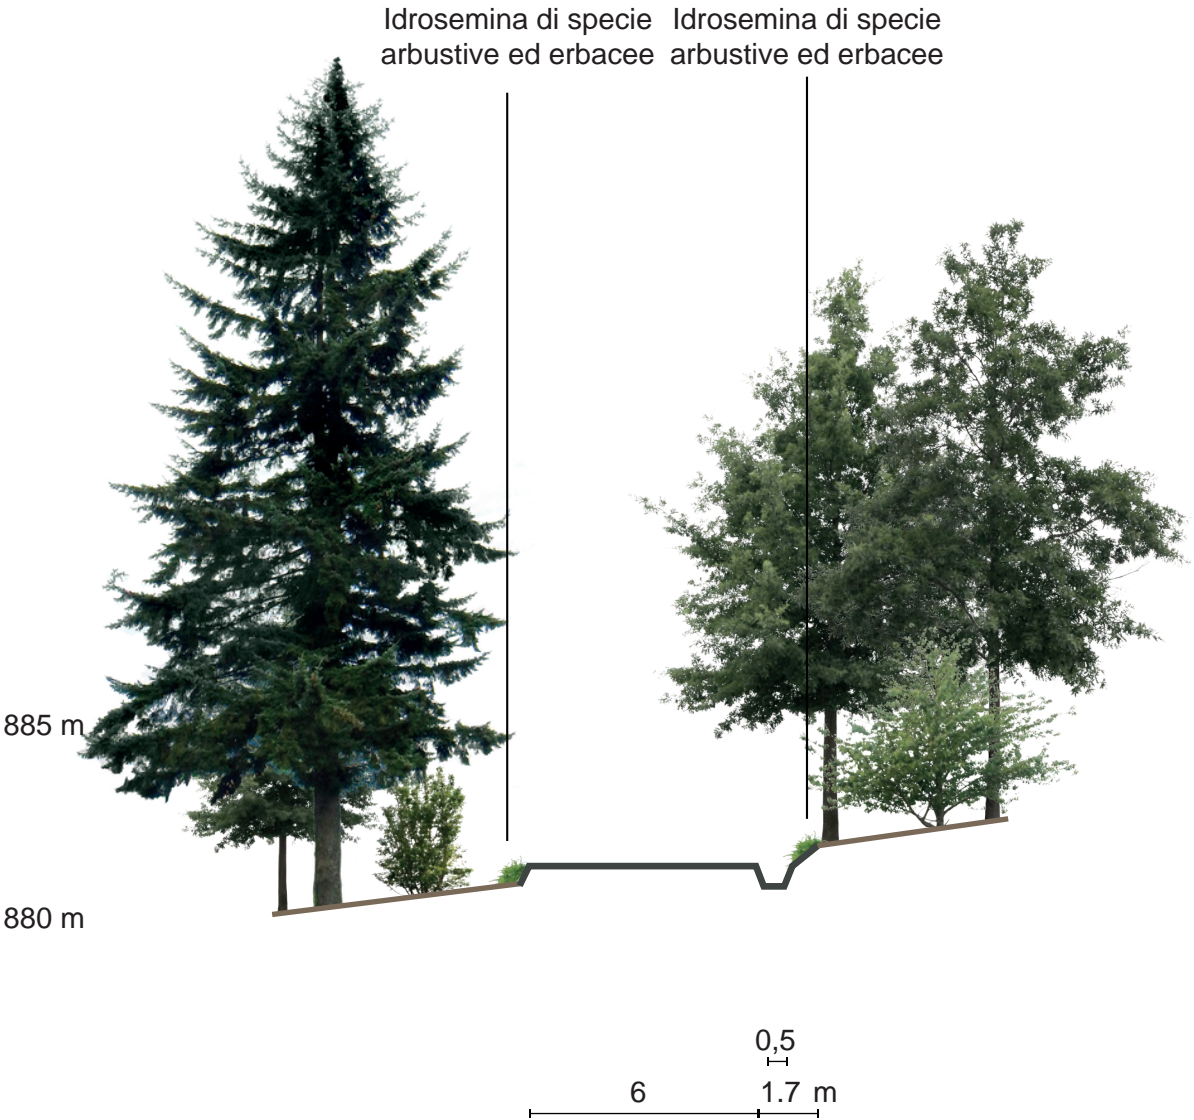




Stato di fatto




Idrosemina di specie
arbustive ed erbacee

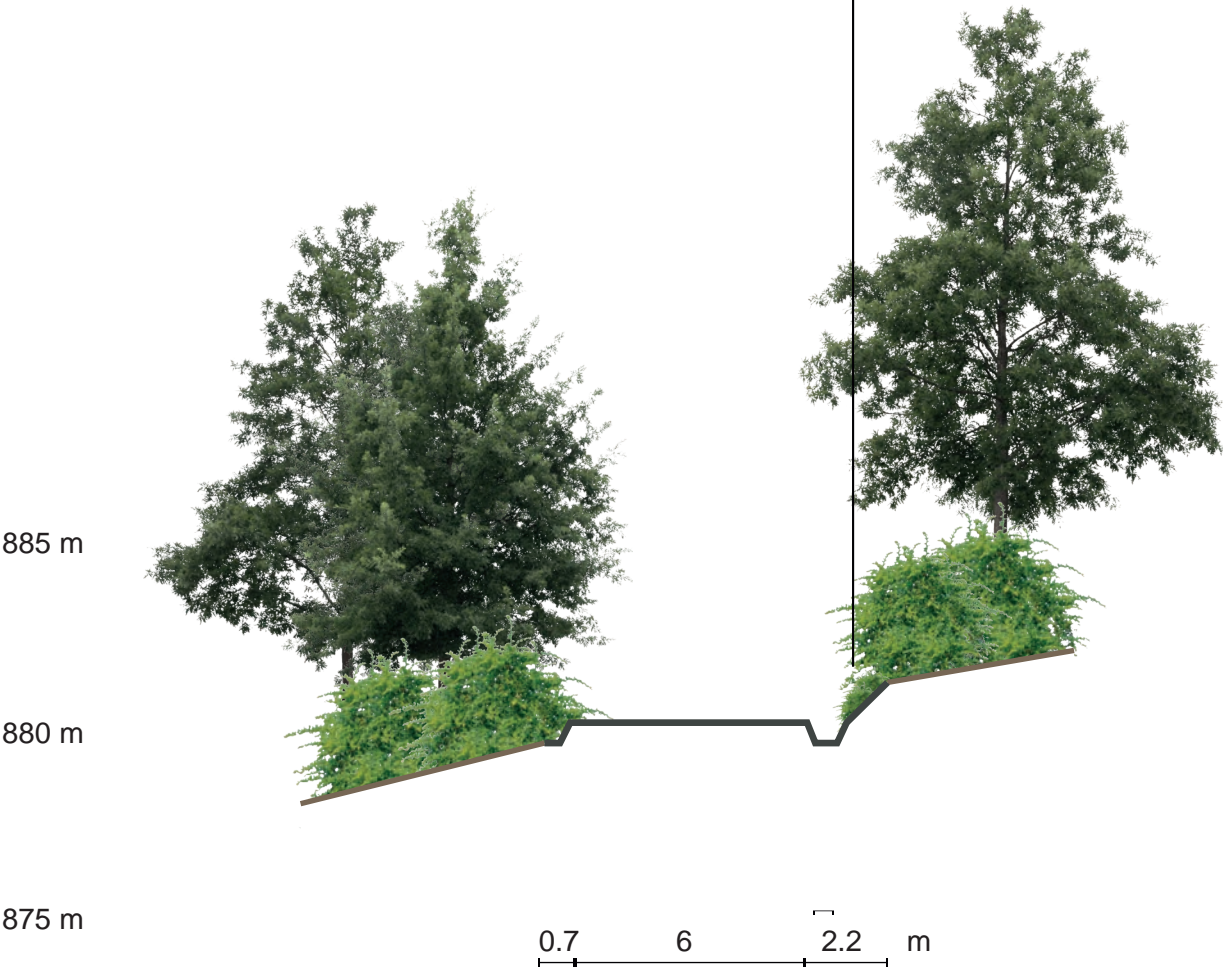


Stato di progetto



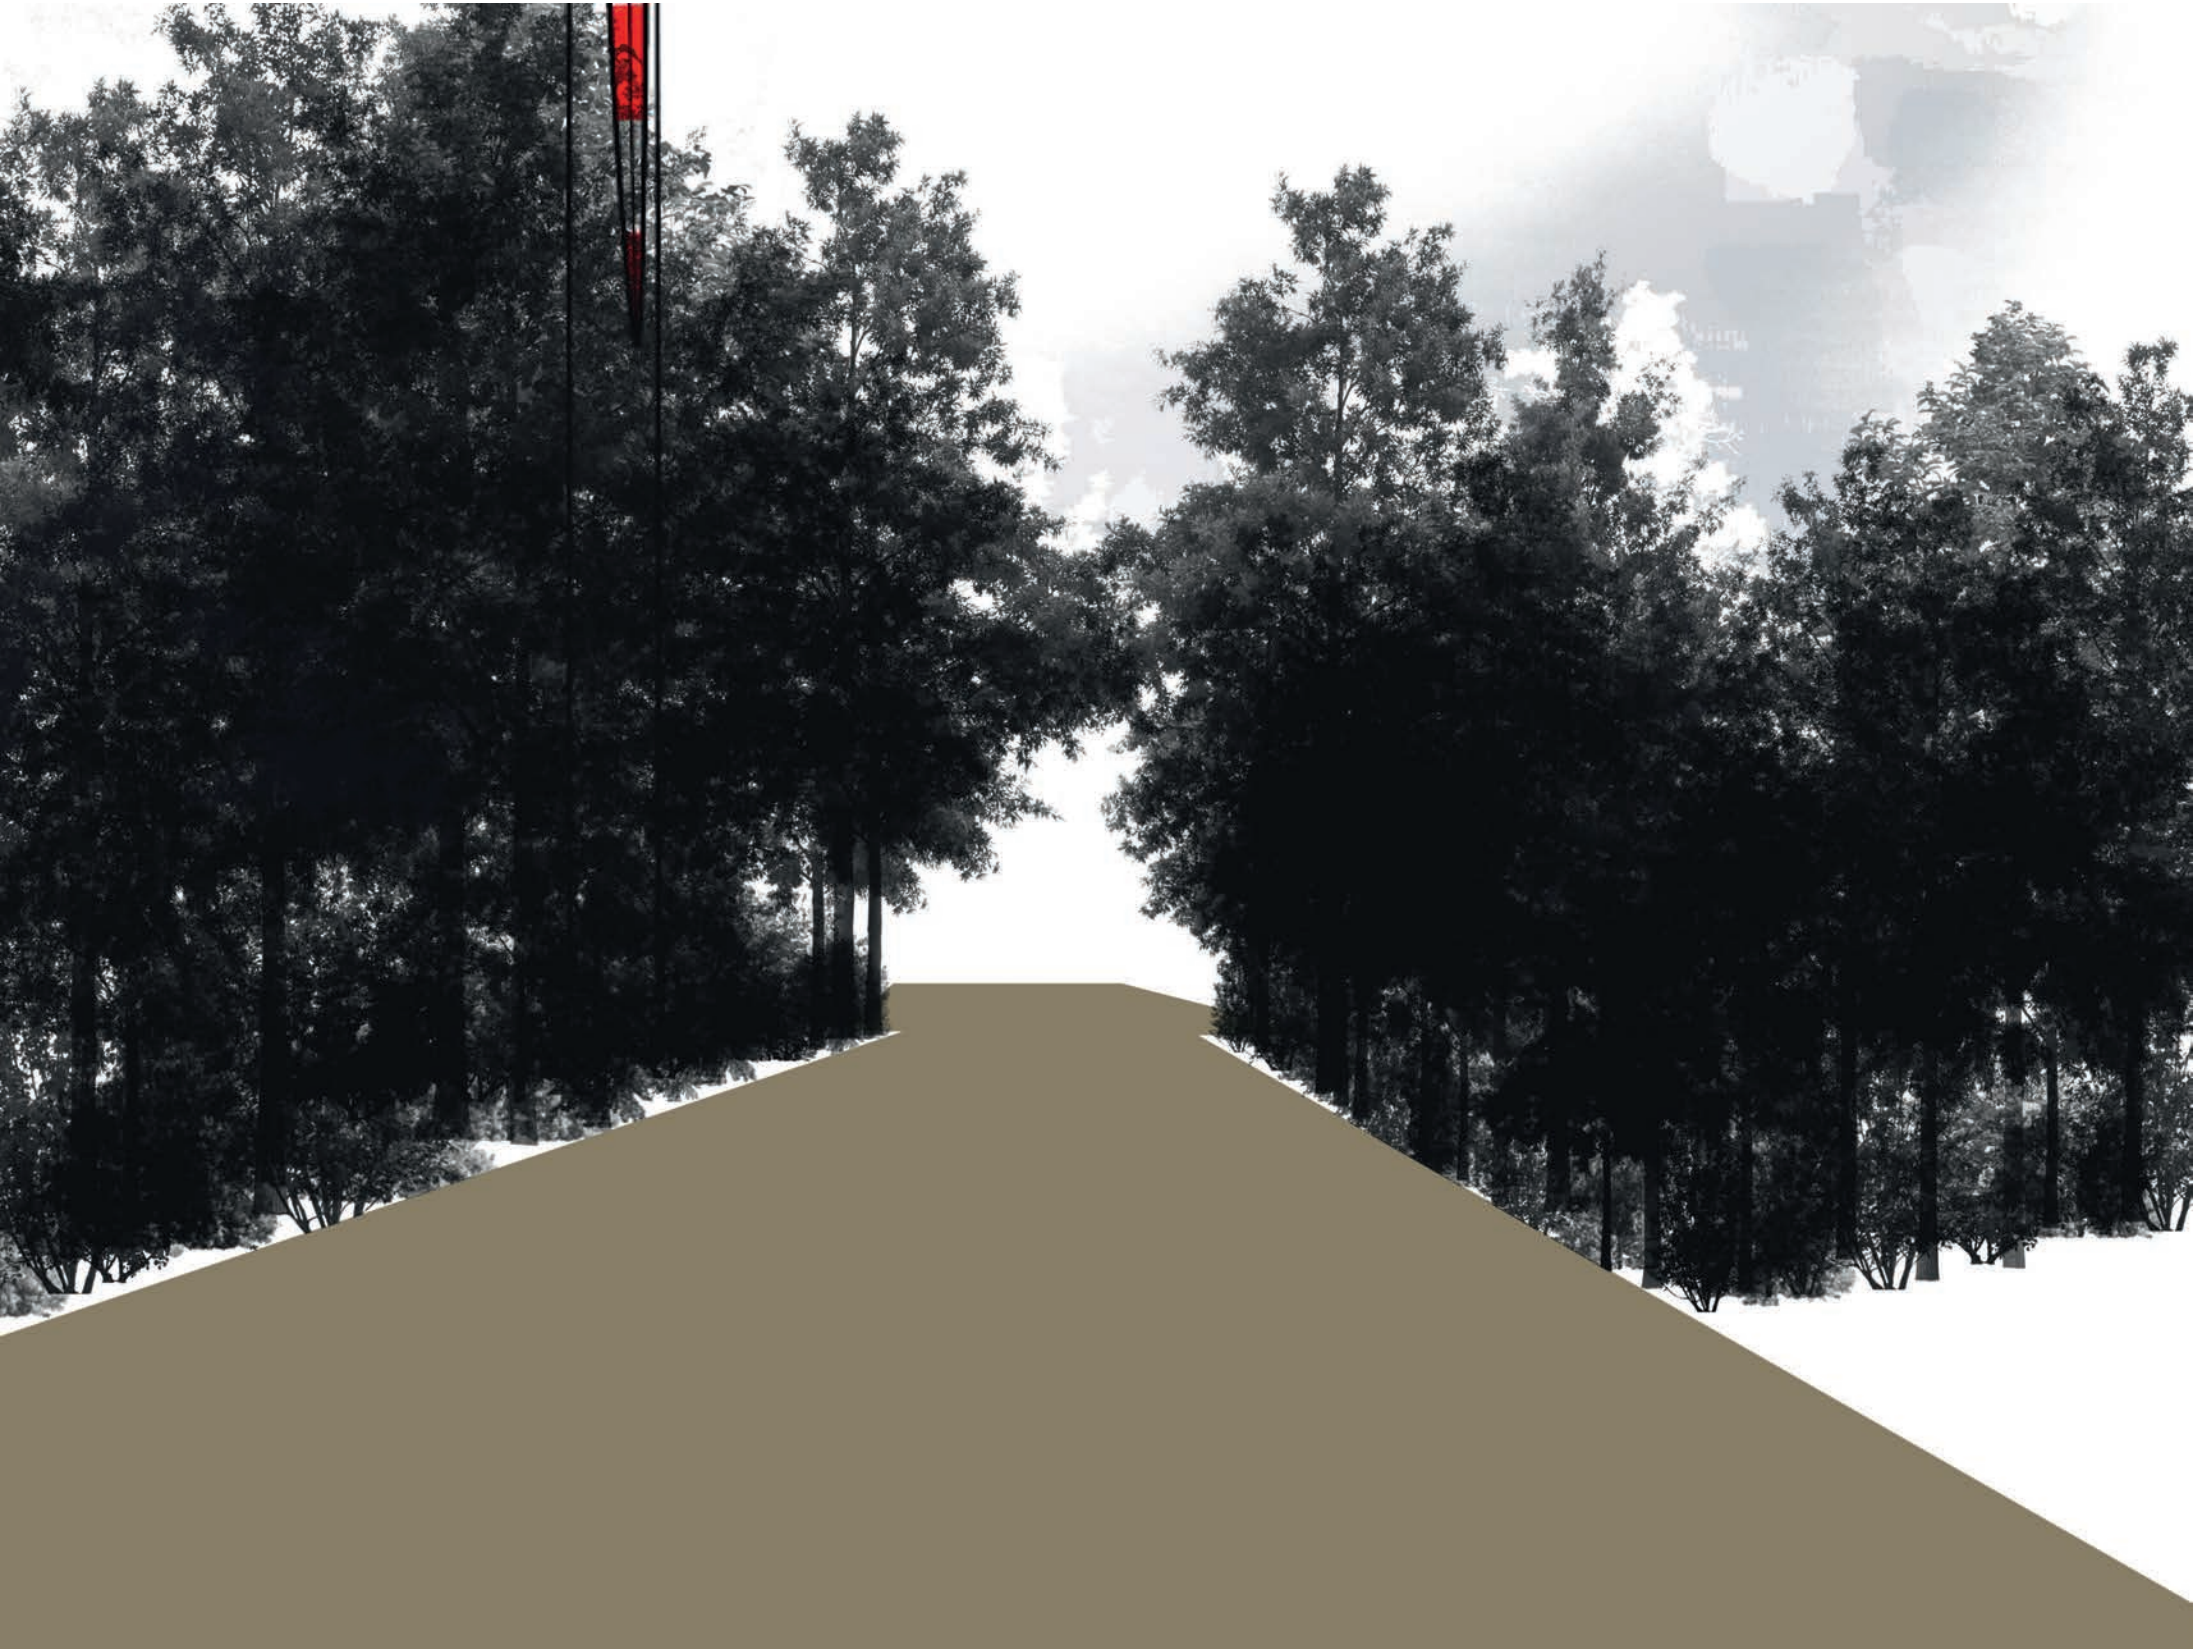


WTG.5 - 275.000

FOTOMONTAGGIO

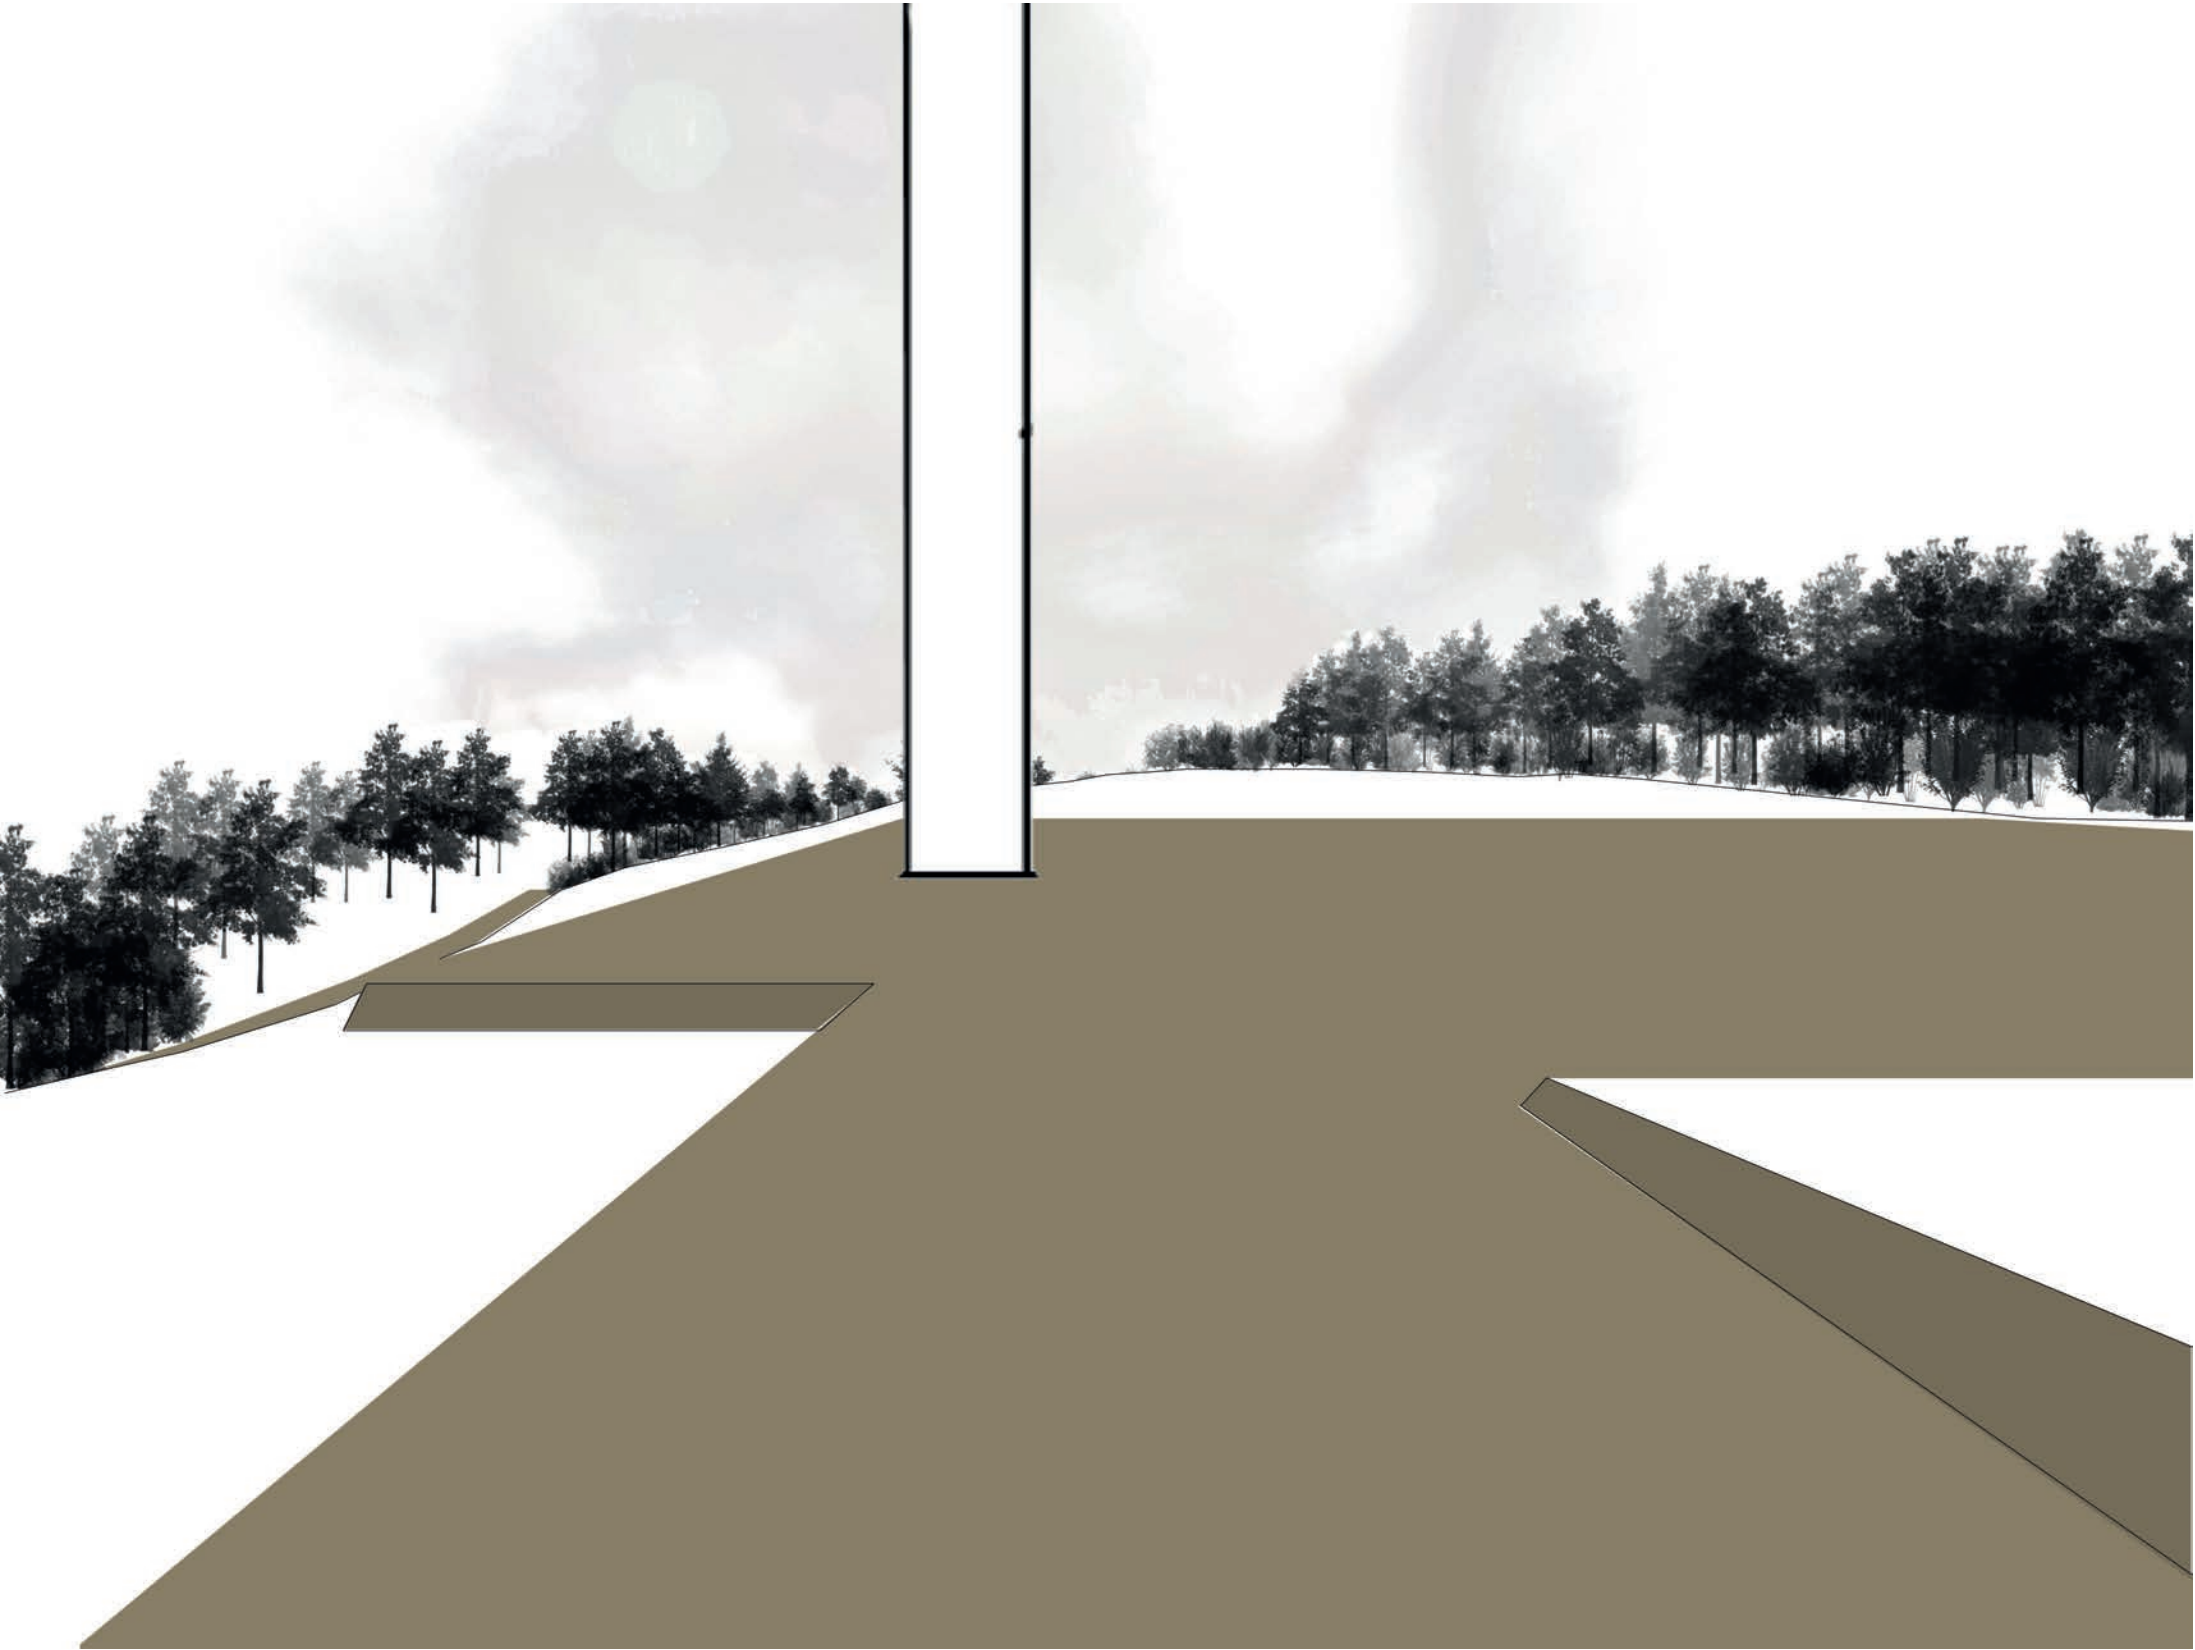

WTG.5 - 325.000

SEZIONE
scala 1:250

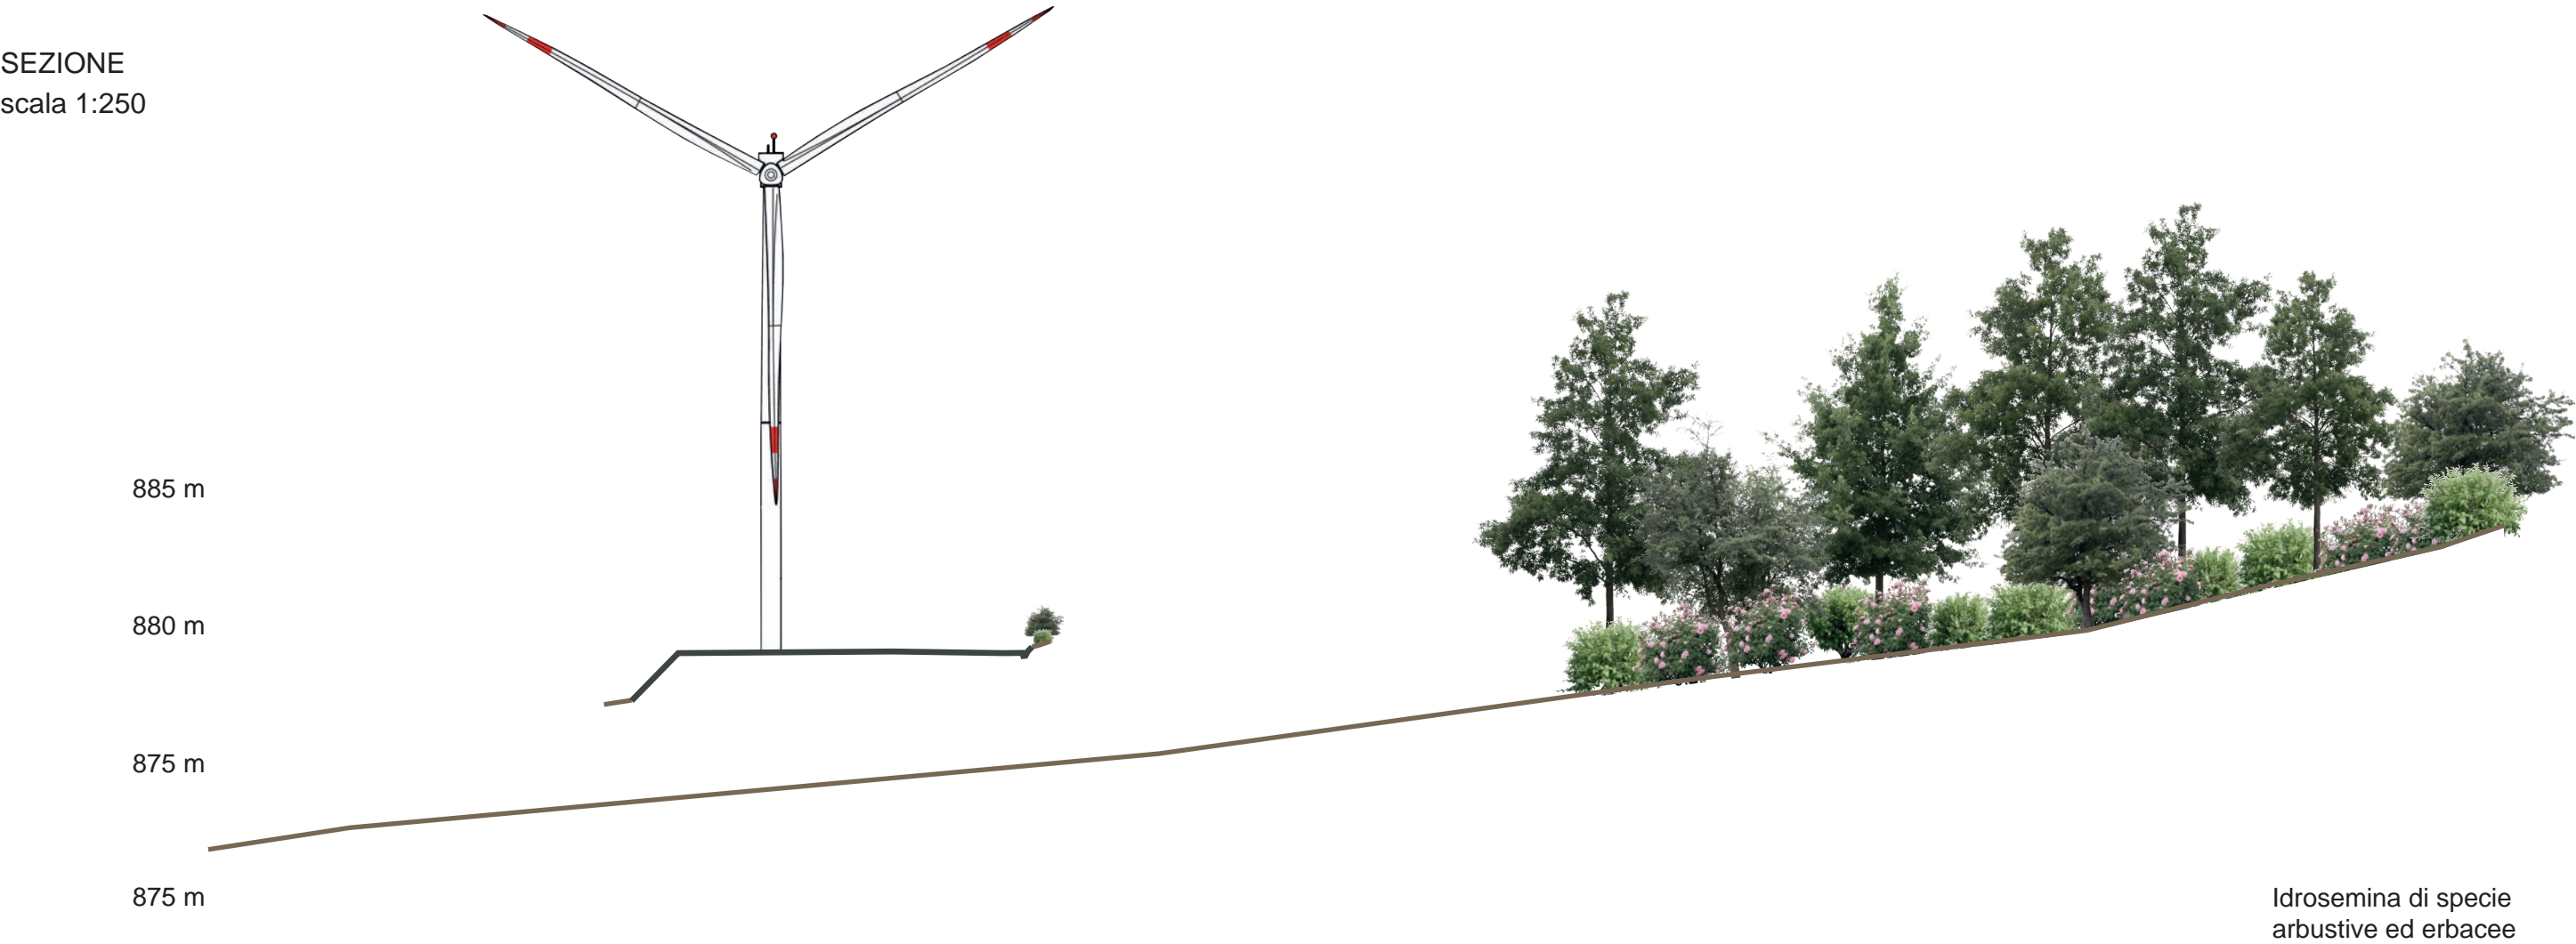

Stato di fatto

