

I:\entrio Giunite - ProL 06/12/2024 13:01:47.8 Copia conforme dell'originale sottoscritto digitalmente da BIZZARRI GIACOMO


A




C



B

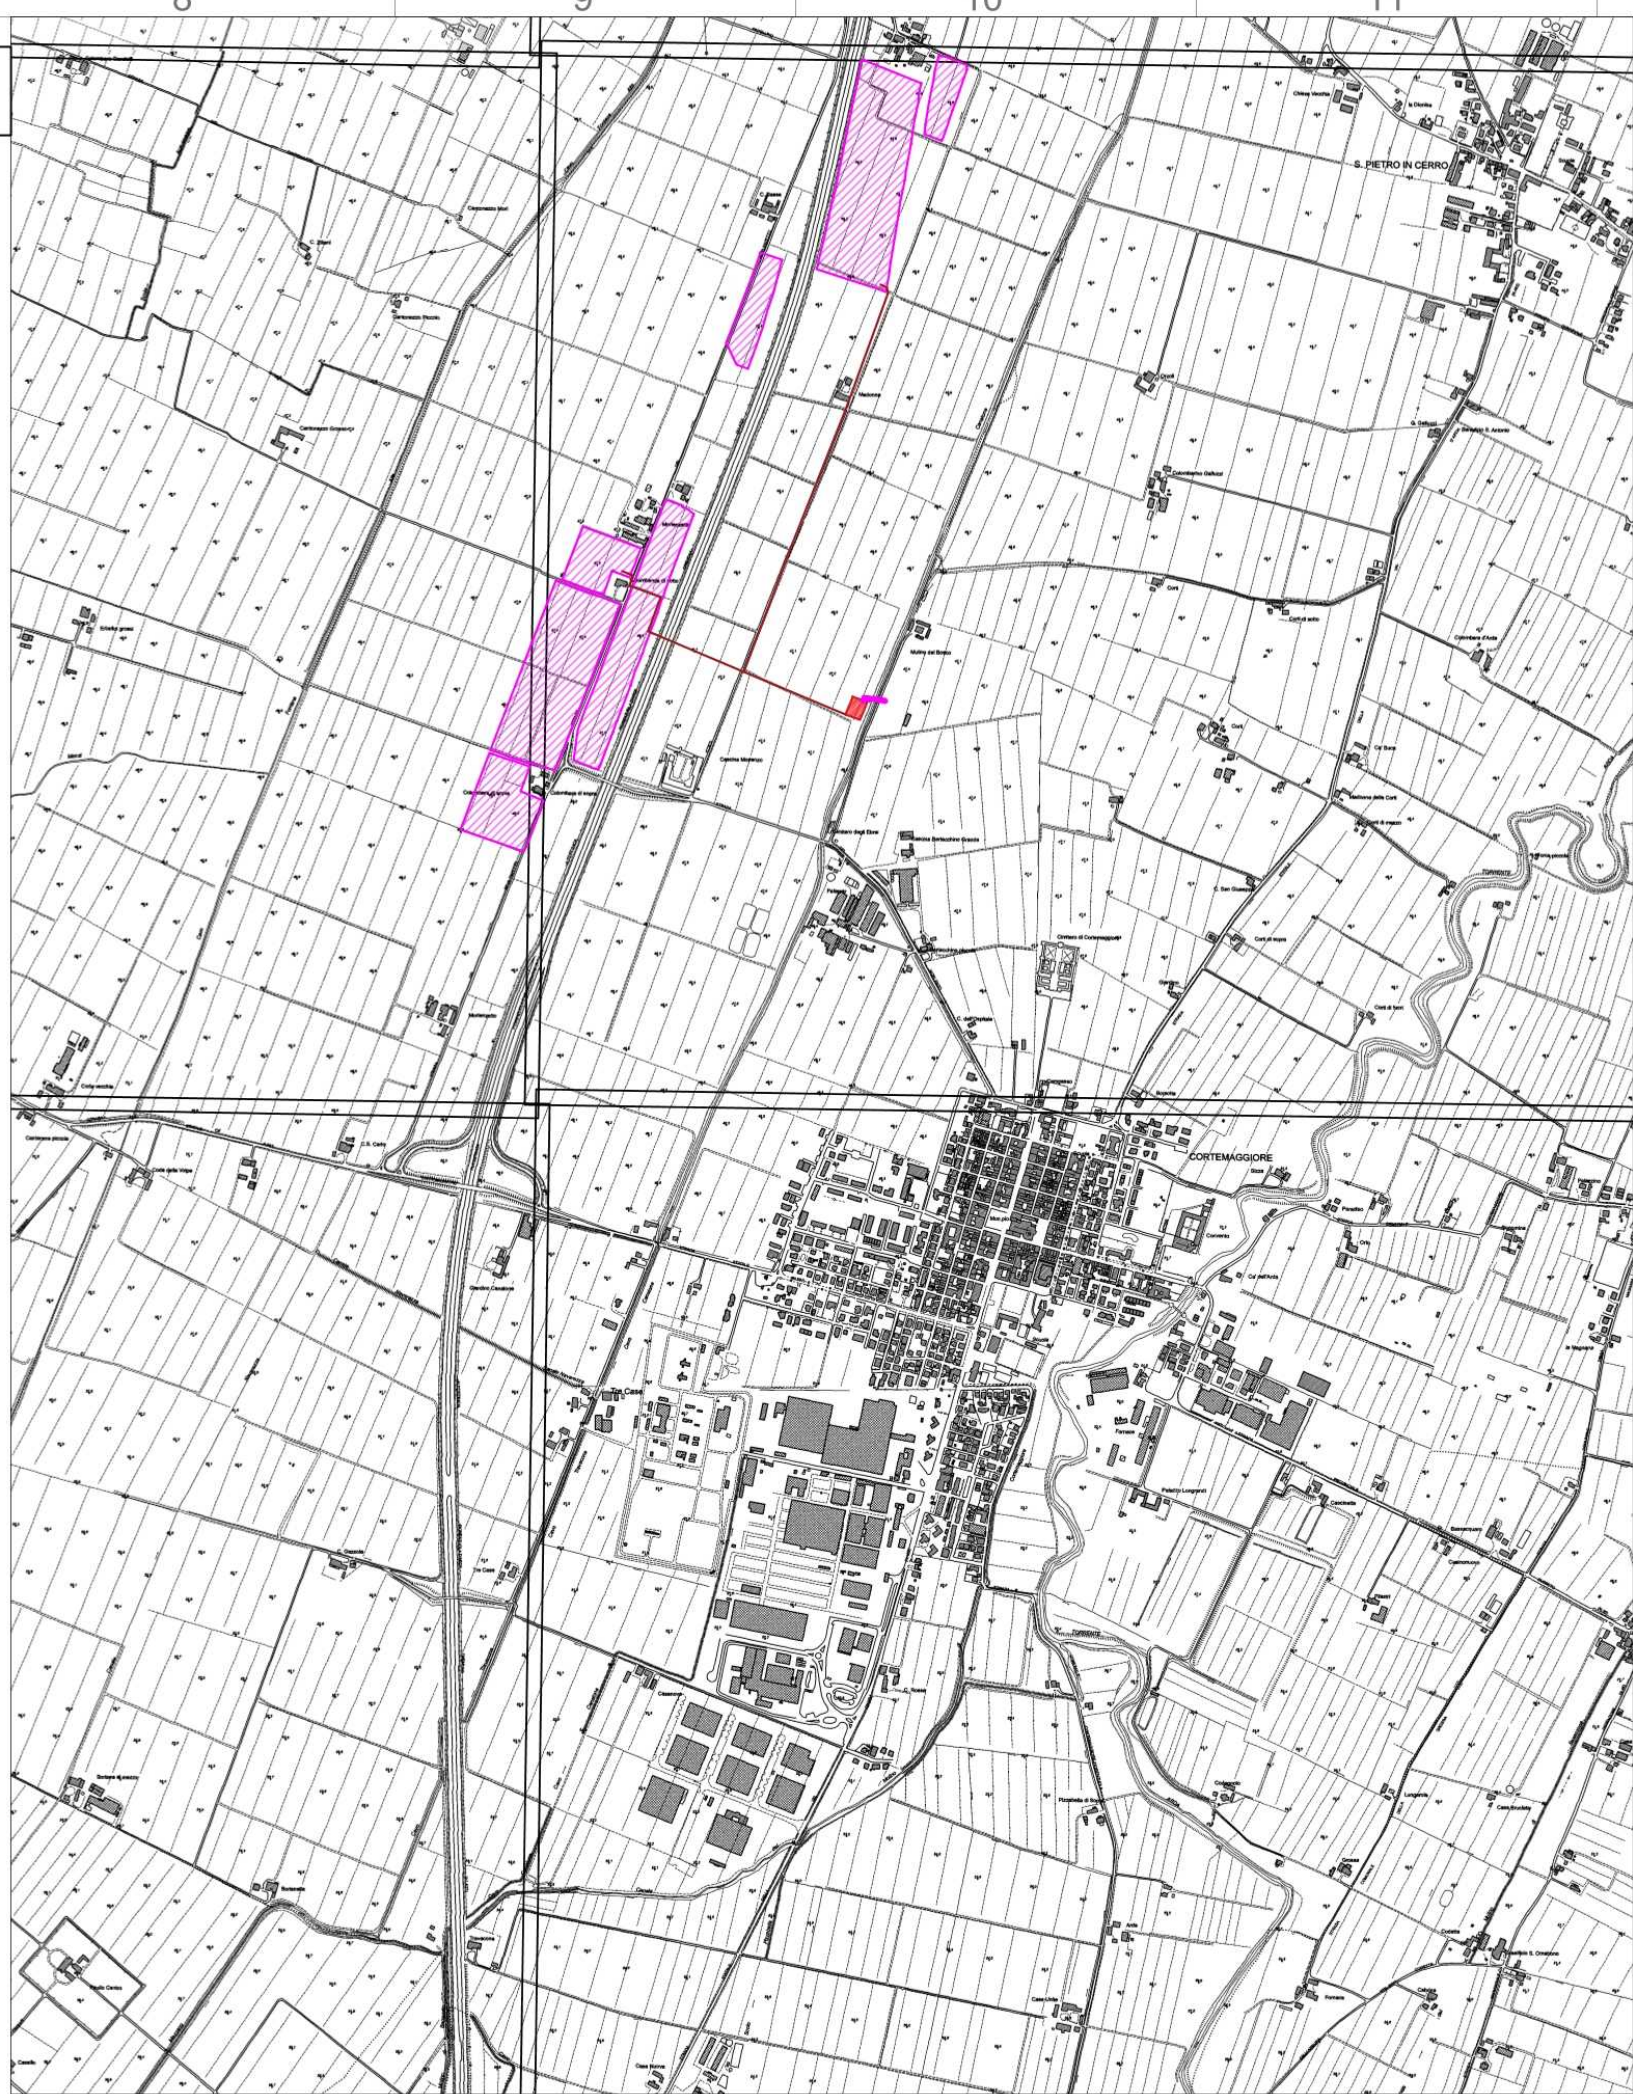


D

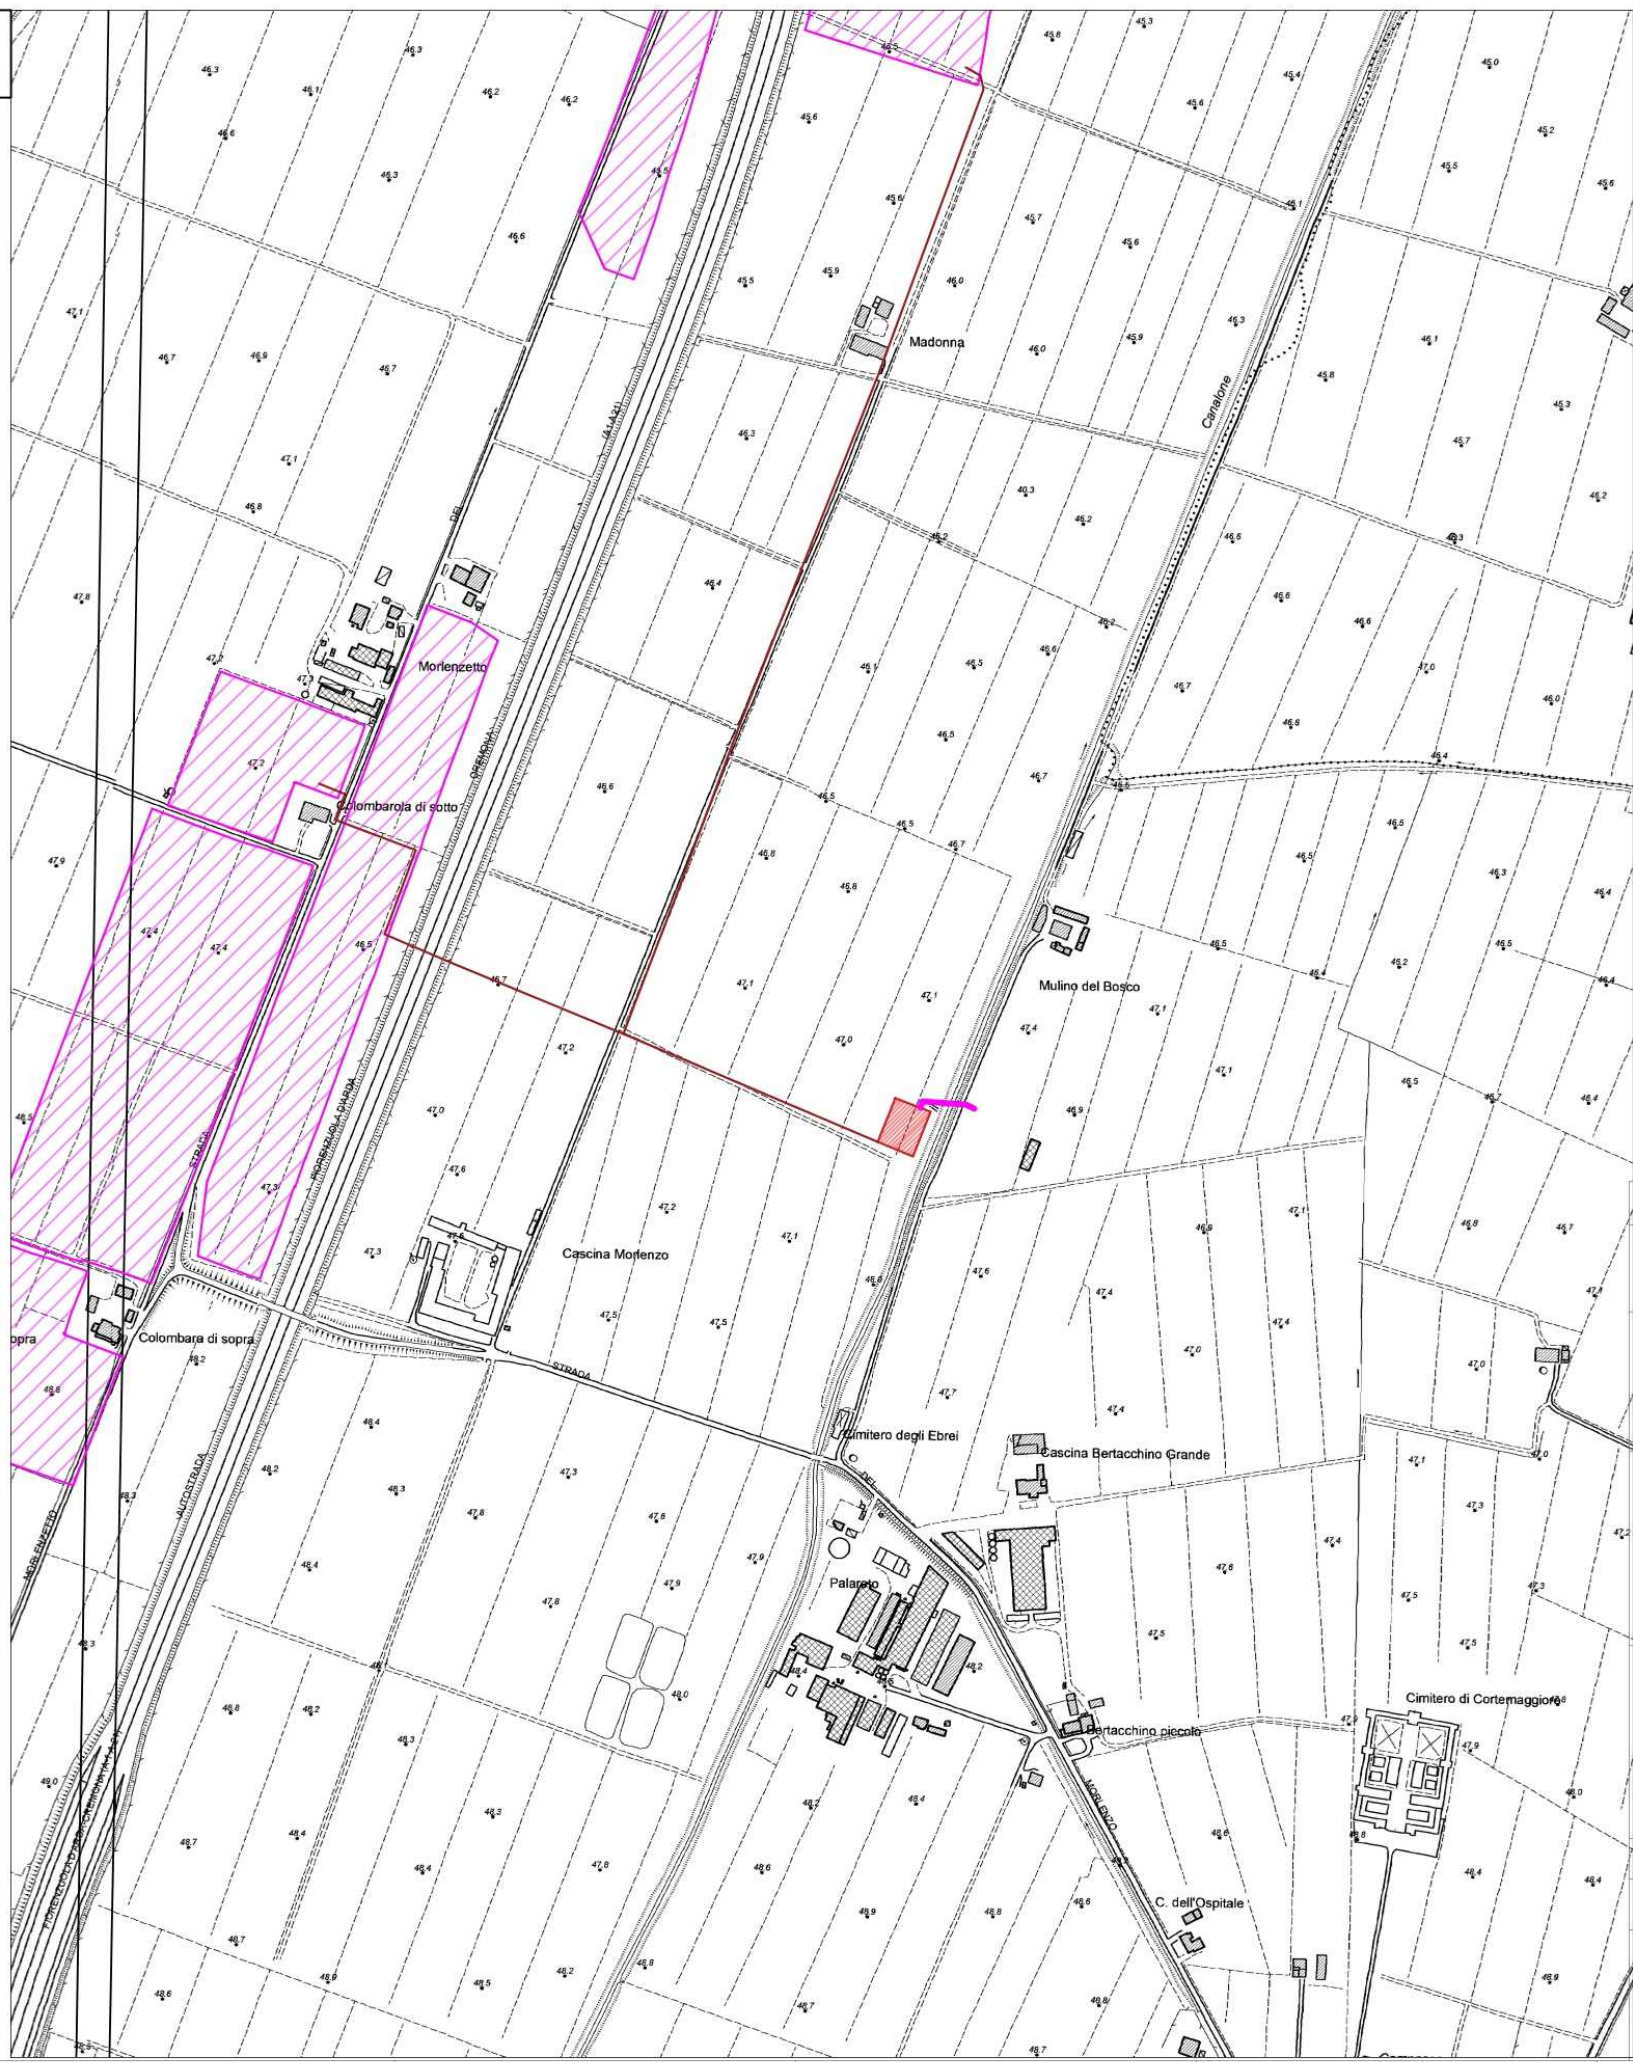

A - SOVRAPPOSIZIONE A ORTOFOTO

ORIENTAMENTO: 90.00°


SCALA: 1:1.000

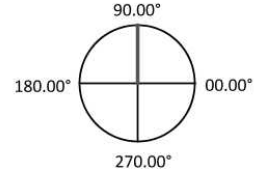

B - SOVRAPPOSIZIONE A I.G.M.

ORIENTAMENTO: 90.00°


SCALA: 1:20.000

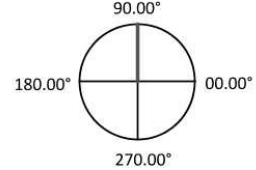

C - SOVRAPPOSIZIONE CATASTALE

ORIENTAMENTO: 90.00°


SCALA: 1:2.000

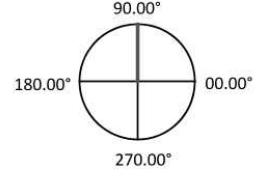

D - SOVRAPPOSIZIONE A C.T.R.

ORIENTAMENTO: 90.00°

SCALA: 1:8.000

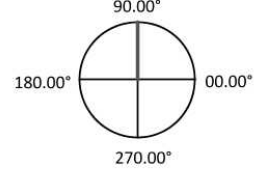

LEGENDA:

IMPIANTO FOTOVOLTAICO



LINEA MT DI CONNESSIONE DALLE CABINE DI RACCOLTA ALLA SOTTOSTAZIONE DI ELEVAZIONE MT/AT (30 kV)



IMPIANTO SOTTOSTAZIONE DI ELEVAZIONE SSE MT/AT



LINEA AT DI CONNESSIONE DALLA SOTTOSTAZIONE DI ELEVAZIONE MT/AT ALLA CP DI CORTEMAGGIORE (132 kV) - sezione 3x(1x630) mm2



Mappali interessati dal sedime dell'impianto fotovoltaico:

Comune di Cortemaggiore:
F. 4 - M. 239, 241, 1, 23
F. 6 - M. 16
F. 7 - M. 6
F.17 - M. 3, 4

Inquadramento catastale sottostazione MT/AT:

Comune di Cortemaggiore:
F. 6 - M. 10

Il passaggio del cavo AT avverrà in modalità TOC. Per maggiori dettagli si rimanda all'elaborato di progetto
Cod055_FV_00059_BGD-RISOLUZIONE TIPO DELLE INTERFERENZE DEL CAVIDOTTO

Firmato digitalmente da:
BIZZARRI GIACOMO
Data: 05/12/2024 15:02:44

30/10/2024	00	Emissione Finale	S. Pilato	L. Marabeti G. D'amico	F. Boni Castagnetti
DATA	REV	DESCRIZIONE EMISSIONE	INCARICATO	VERIFICATO	APPROVATO
		ID Documento Committente Cod055_FV_00054_BED	IMPIANTO: Impianto di produzione di energia elettrica da fonte solare e relative opere connesse della potenza di 24,586 MWp Provincia di Piacenza Comune di Cortemaggiore, Località Morlenzo		
Logo Appaltatore e Denominazione Commerciale		ID Documento Appaltatore	TITOLO: Cod055_FV_00054_BED- PERCORSO CAVO AT		
FOGLIO 1	SEGUE -	DI 1	FORMATO A1	DIS. N. 1	scala: varie
NOME FILE: Cod055_FV_00054_BED.dwg					
Questo documento è proprietà di IREN Green Generation S.r.l. e di tutte le sue società controllate. Se ne vieta la diffusione e l'utilizzo per scopi diversi da quelli per i quali è stato inviato.					