

LAYOUT IMPIANTO DI TERRA

LEGENDA:

- CABINA DI CONSEGNA
- CABINA DI TRASFORMAZIONE IN CAMPO
- CONTROL ROOM
- CORDA DI RAME NUDO 50mmq POSTA AD INTIMO CONTATTO CON IL TERRENO
- DISPENSORE DI TERRA A CROCE L:2m
- COLL. EQUIPOTENZIALE FERRI C.A. PLATEA
- COLLETTORE DI TERRA
- CAVO FS17 G/V 25mmq PER MESSA A TERRA TRACKER
- CAVO FS17 G/V 95mmq PER MESSA A TERRA INVERTER


Dorsali cavo FS17 G/V 25mmq per messa a terra strutture tracker (vedere dettaglio)

Dorsali cavo FS17 G/V 25mmq per messa a terra strutture tracker (vedere dettaglio)


Dorsali cavo FS17 G/V 25mmq per messa a terra strutture/tracker (vedere dettaglio)

Dorsali cavo FS17 G/V 25mmq per messa a terra strutture tracker (vedere dettaglio)


Dorsali cavo FS17 G/V 25mmq per messa a terra strutture tracker (vedere dettaglio)

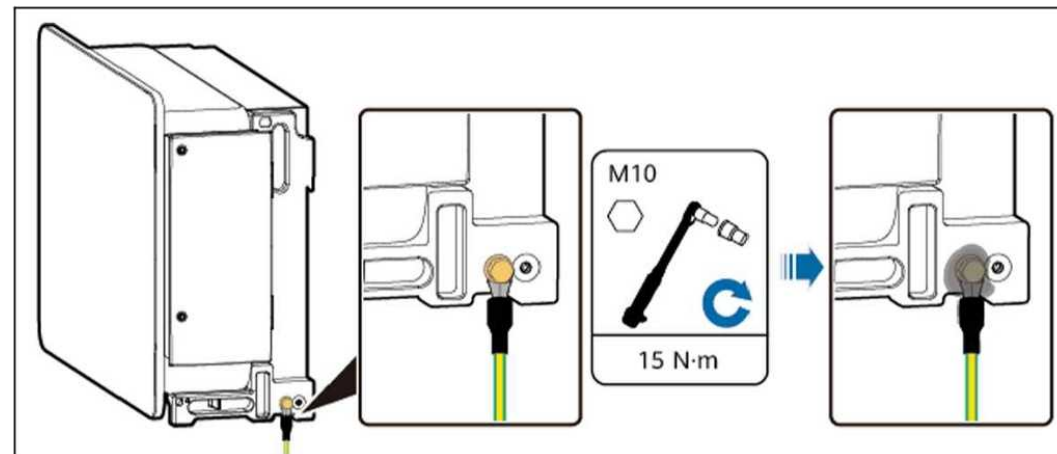


DETTAGLIO MESSA A TERRA STRUTTURA INVERTER

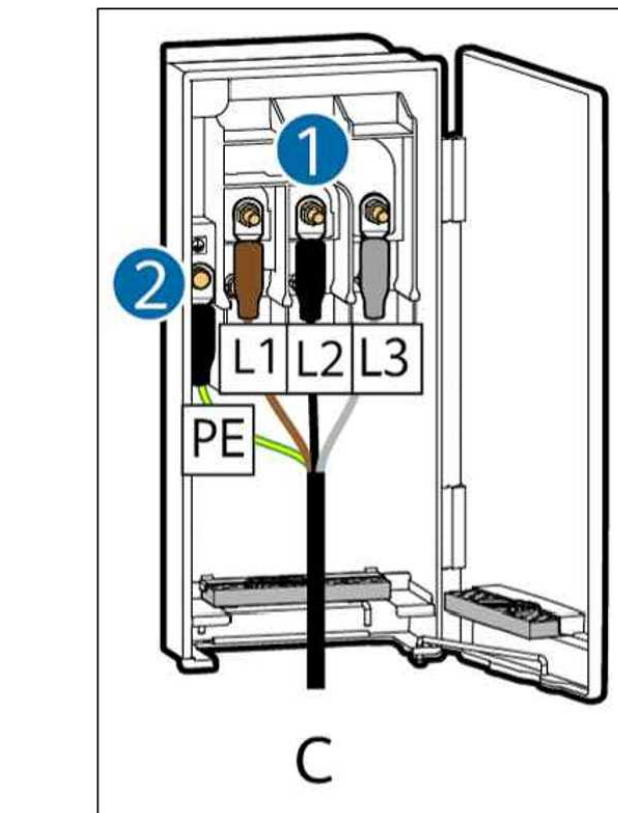


DETTAGLIO COLLEGAMENTO INVERTER

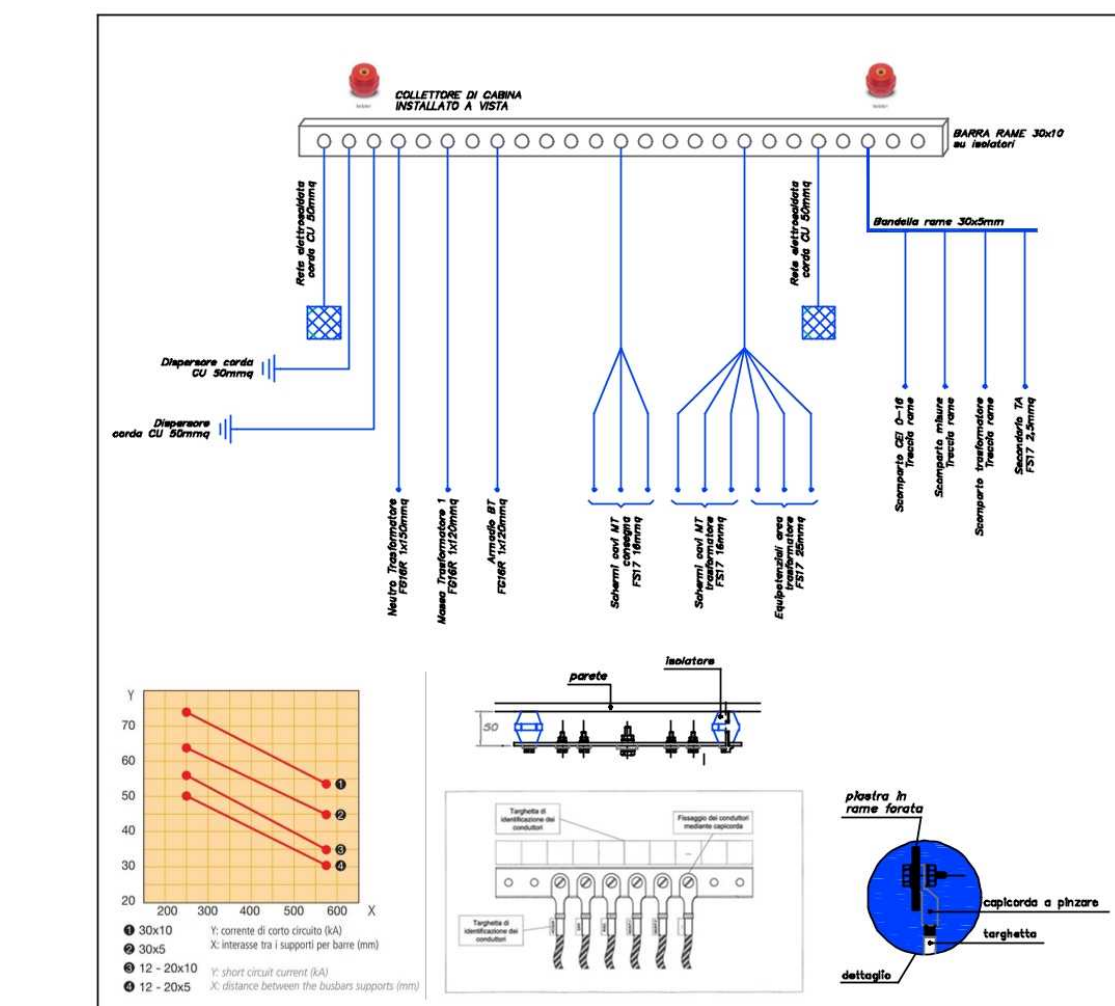


COLLETTORE DI TERRA CABINA RICEZIONE

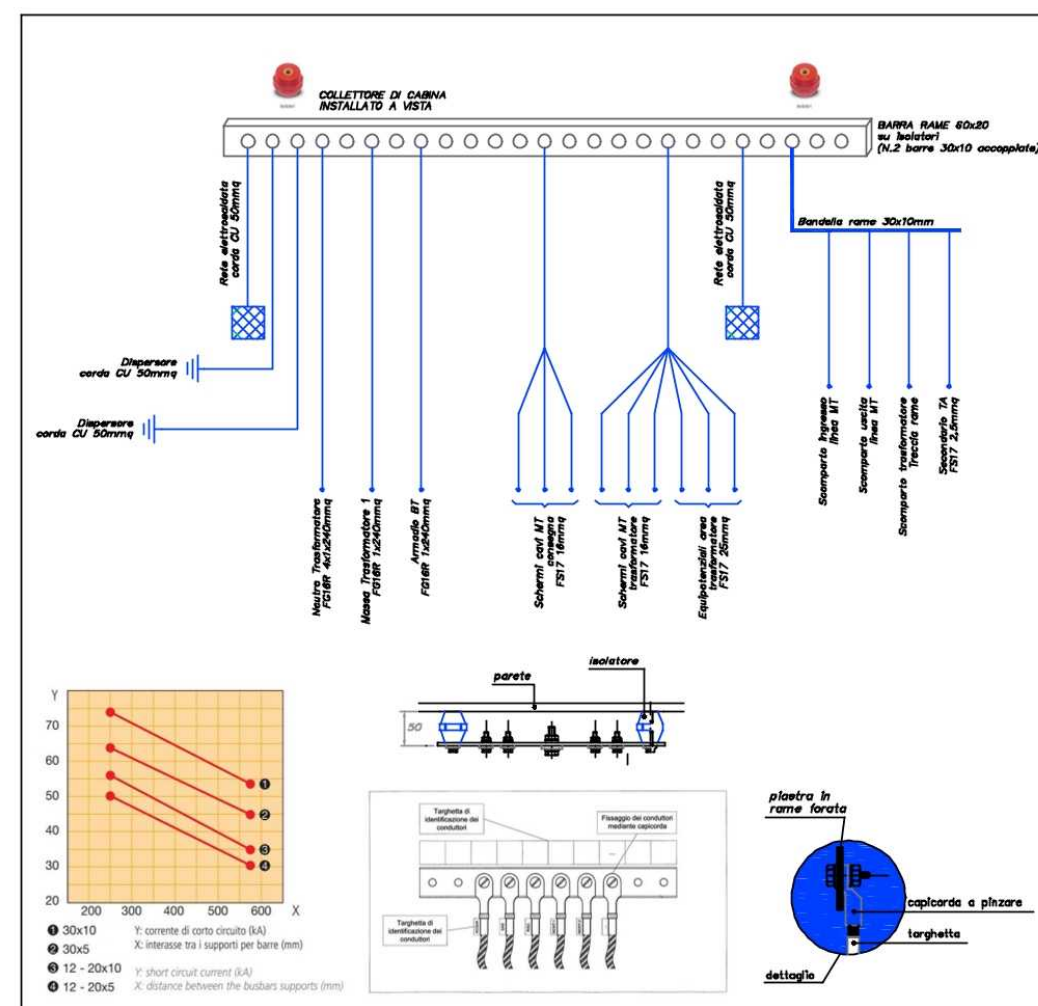


COLLETTORE DI TERRA CABINA TRASFORMAZIONE 4000kVA

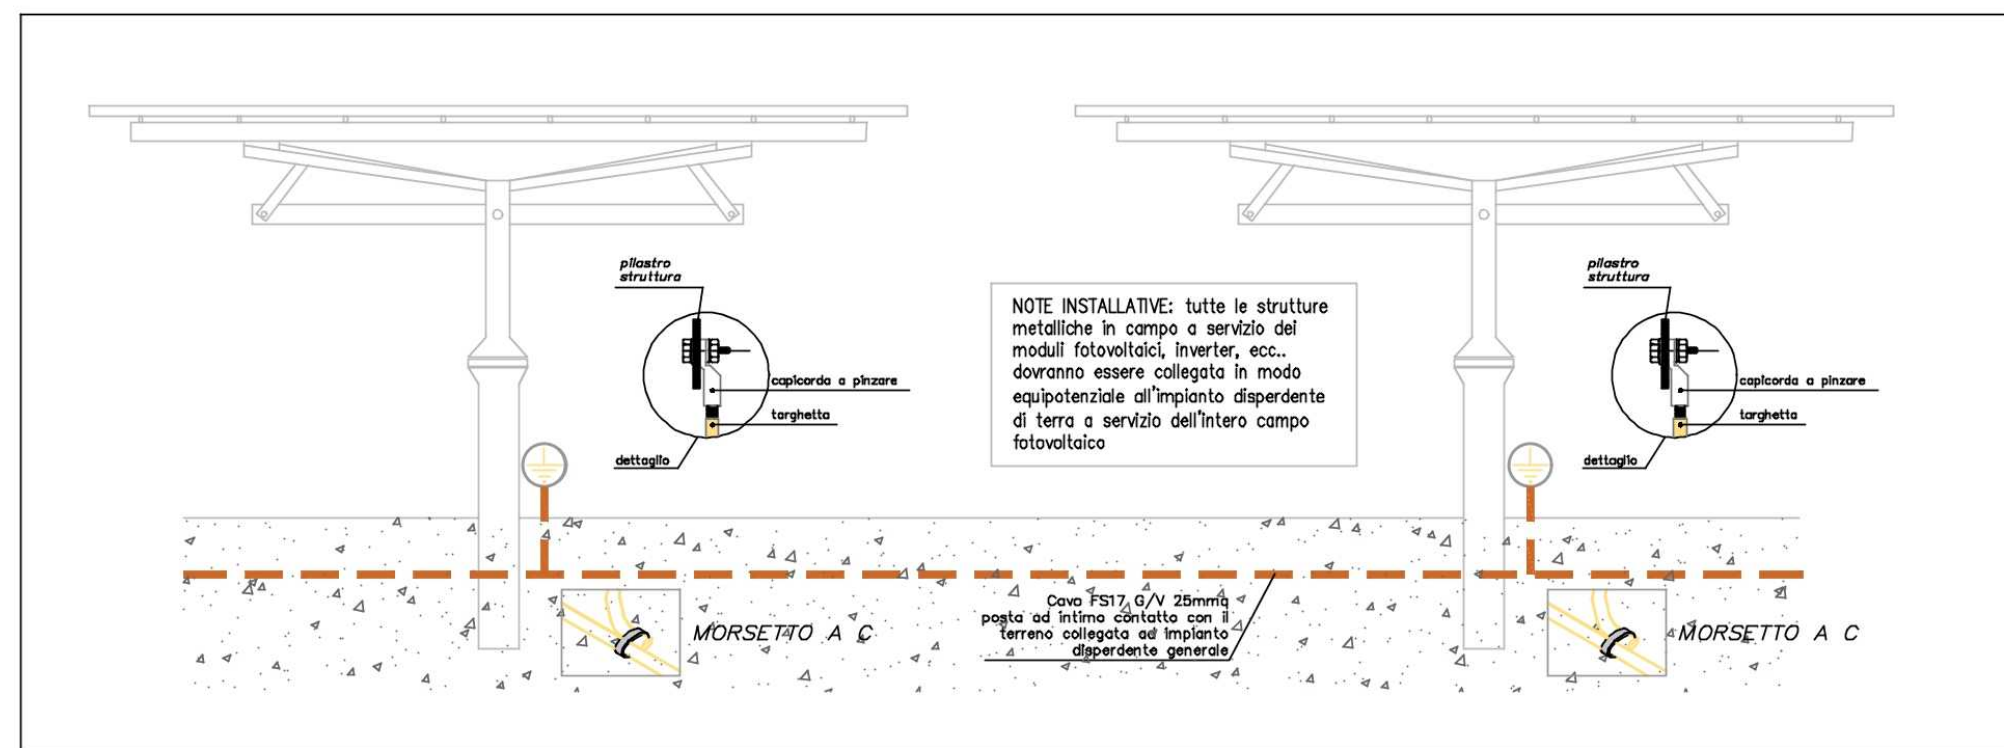

DETTAGLIO MESSA A TERRA STRUTTURE A TERRA

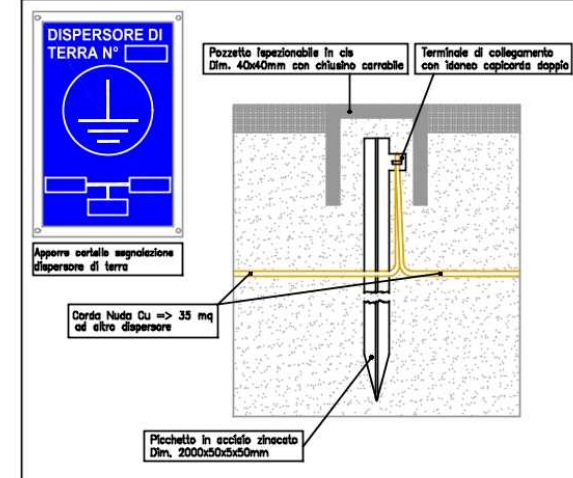

DETTAGLIO - dispersore di terra

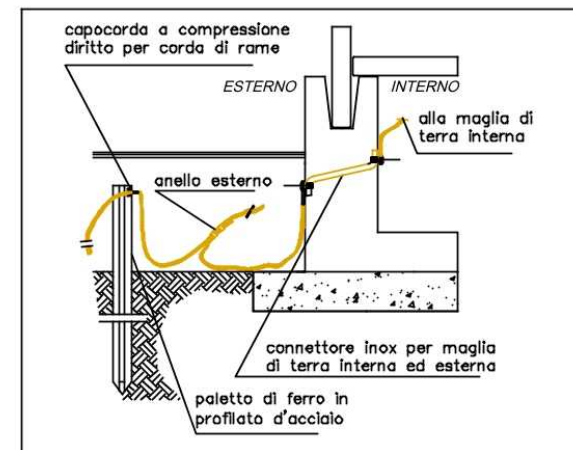

DETTAGLIO - connessione tra piastrina esterna e piastrina interna

Firmato digitalmente da:
BIZZARRI GIACOMO
Data: 05/12/2024 15:02:50

			BIZZARRI GIACOMO Data: 05/12/2024 15:02:50			
15/10/2024	00	Emissione finale		M. Costi	L. Marabeti G. D'amico	F. B. Castagnetti
DATA	REV	DESCRIZIONE EMISSIONE		INCARICATO	VERIFICATO	APPROVATO
		ID Documento Committente Cod055_FV_00056_BED		IMPIANTO: Impianto di produzione di energia elettrica da fonte solare e relative opere connesse della potenza di 24,586 MWp Provincia di Piacenza Comune di Cortemaggiore, Località Morlenzo		
Logo Appaltatore e Denominazione Commerciale		ID Documento Appaltatore		TITOLO: Cod055_FV_00056_BED- PLANIMETRIA RETE DI TERRA		
FOGLIO	SEGUE	DI	FORMATO			
1	2	2	A1	DIS. N. 1		scala:
NOME FILE: Cod055_FV_00056_BED.dwg						


LAYOUT IMPIANTO DI TERRA

LEGENDA:


-  CABINA DI CONSEGNA
-  CABINA DI TRASFORMAZIONE IN CAMPO
-  CONTROL ROOM
-  CORDA DI RAME NUDO 50mmq POSTA AD INTIMO CONTATTO CON IL TERRENO
-  DISPERSORE DI TERRA A CROCE L:2m
-  COLL. EQUIPOTENZIALE FERRI C.A. PLATEA
-  COLLETTORE DI TERRA
-  CAVO FS17 G/V 25mmq PER MESSA A TERRA TRACKER
-  CAVO FS17 G/V 95mmq PER MESSA A TERRA INVERTER

Dorsali cavo FS17 G/V
25mmq per messa a terra
strutture tracker (vedere dettaglio)



Dorsali cavo FS17 G/V
25mmq per messa a terra
strutture tracker (vedere dettaglio)

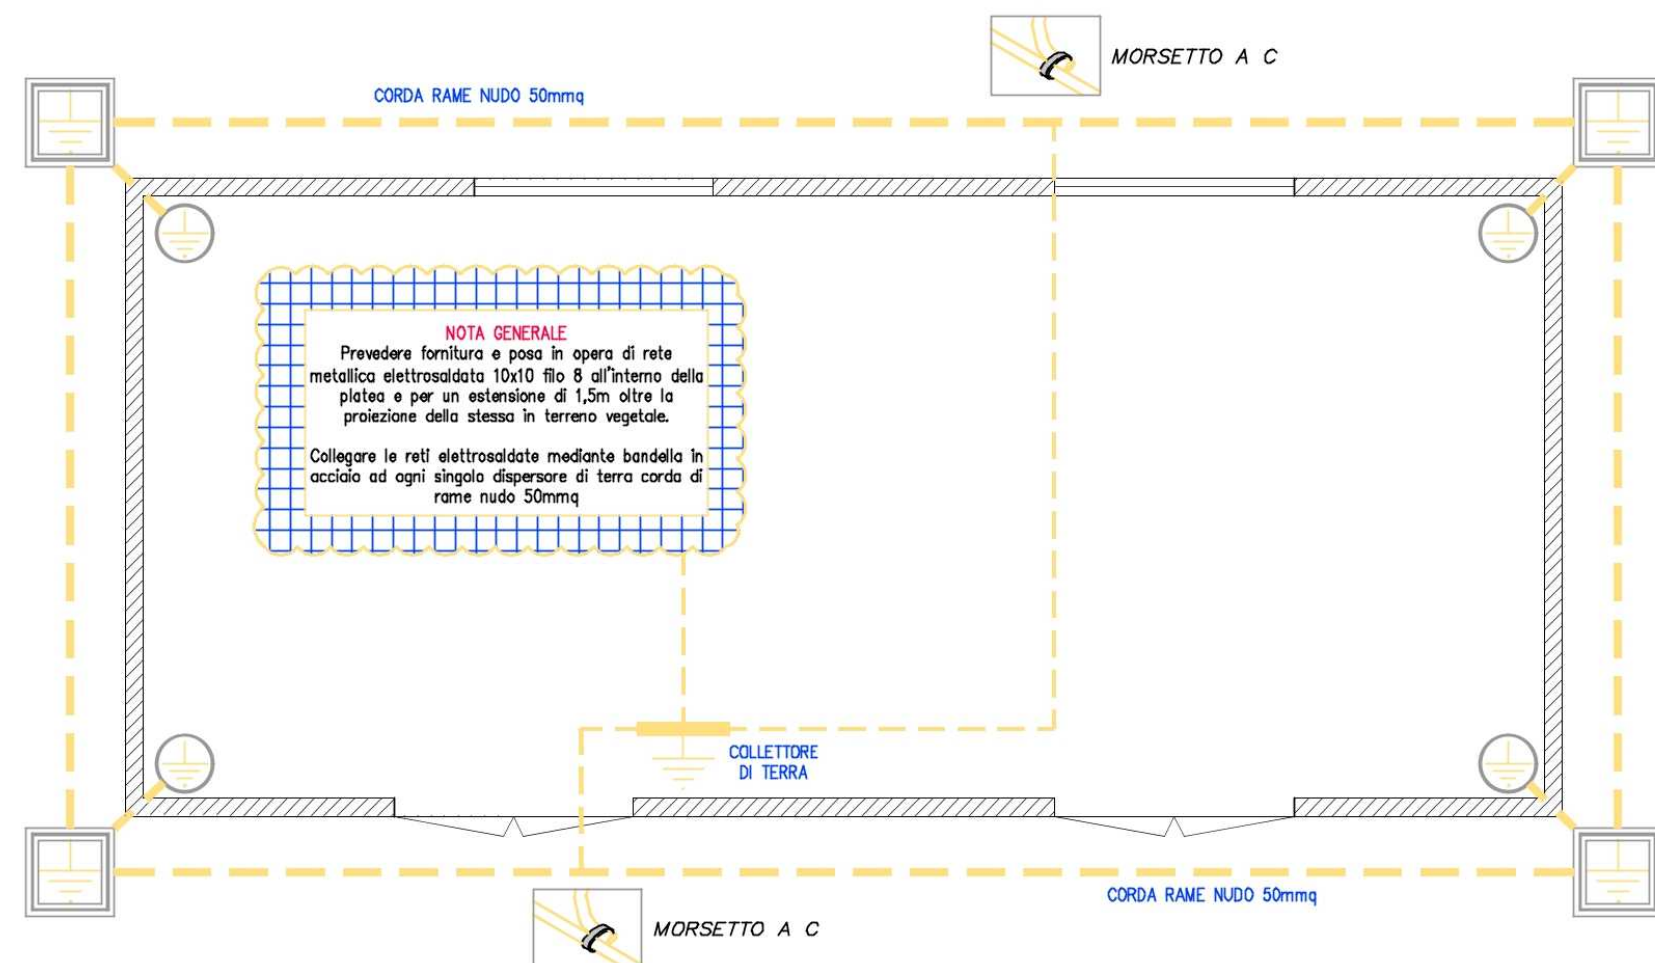


SVILUPPO RETE DI TERRA CABINA DI RICEZIONE E CABINA TRASFORMAZIONE

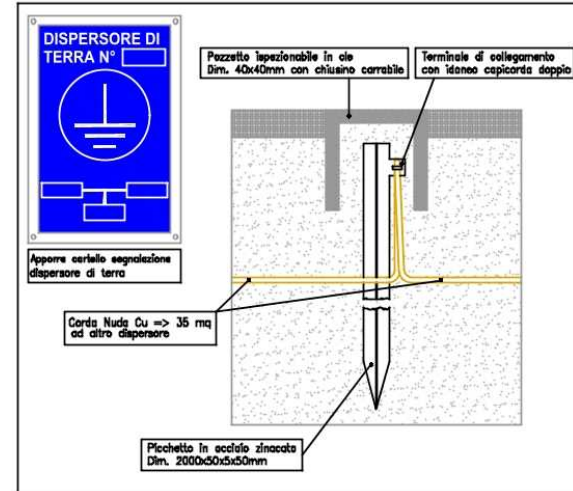


DETTAGLIO — dispersore di terra

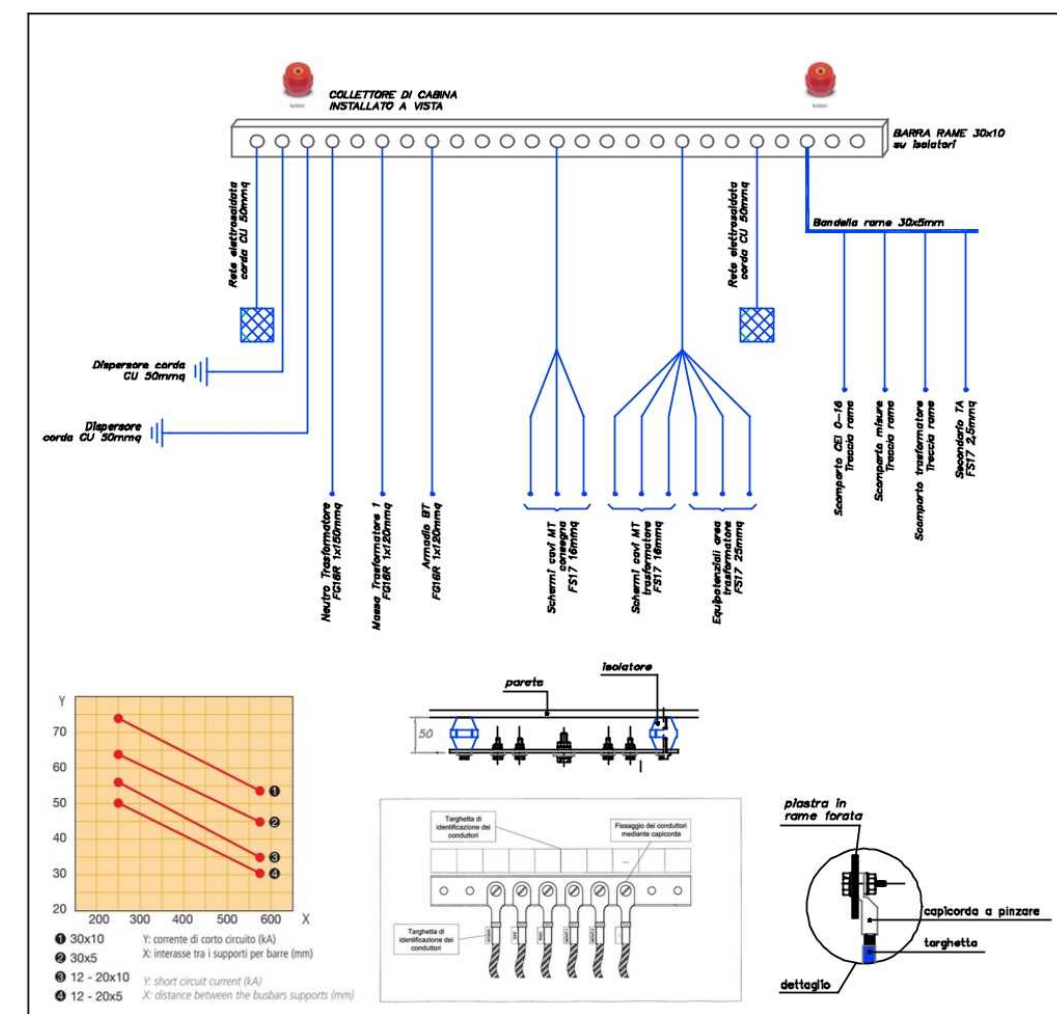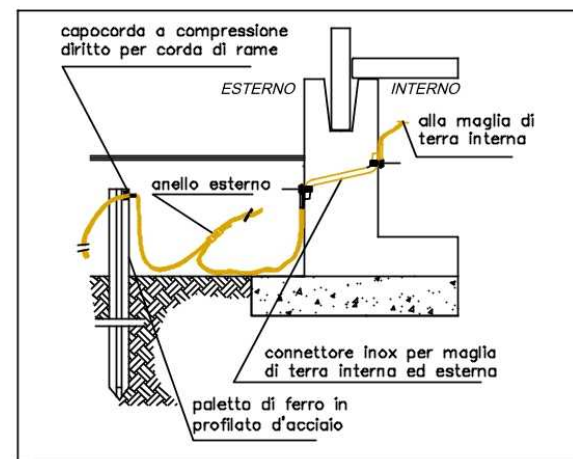


COLLETTORE DI TERRA CABINA RICEZIONE

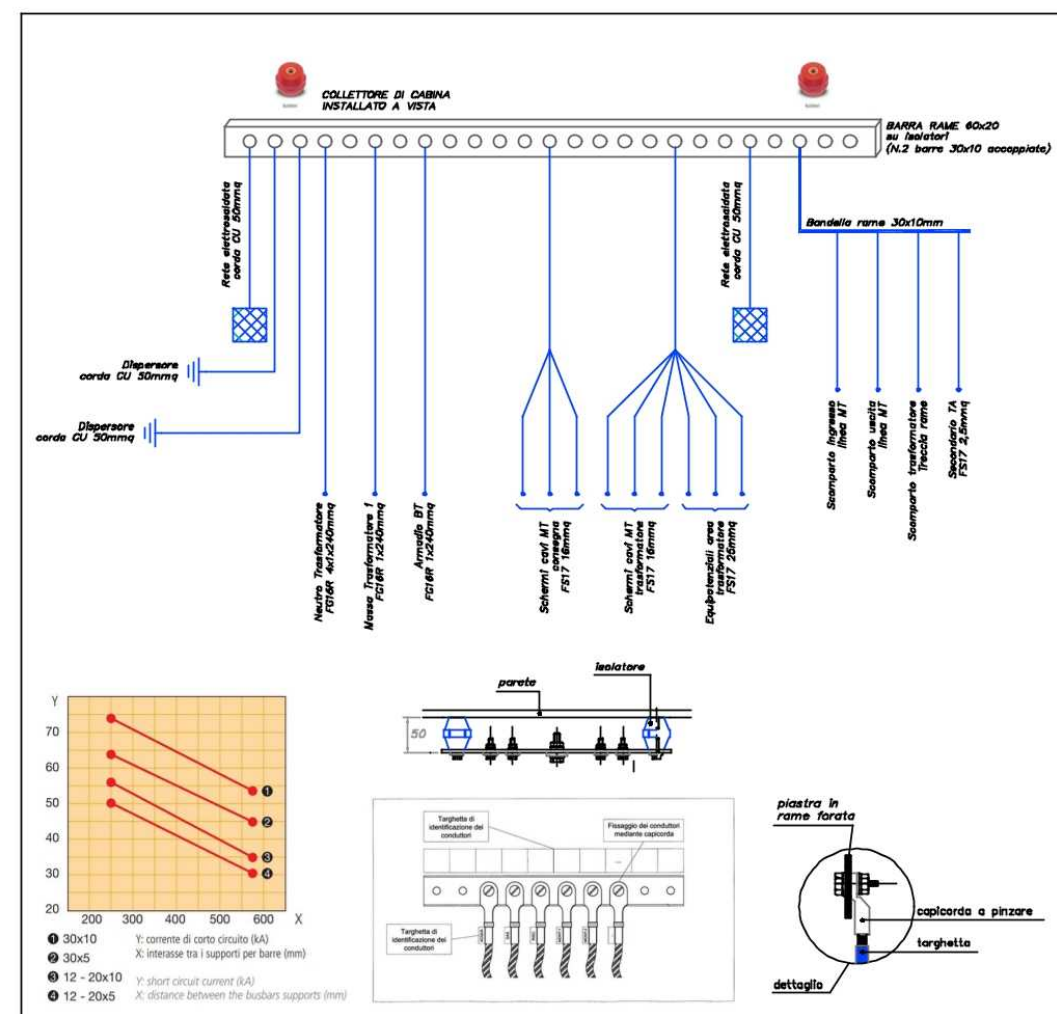

COLLETTORE DI TERRA CABINA TRASFORMAZIONE 4000kVA

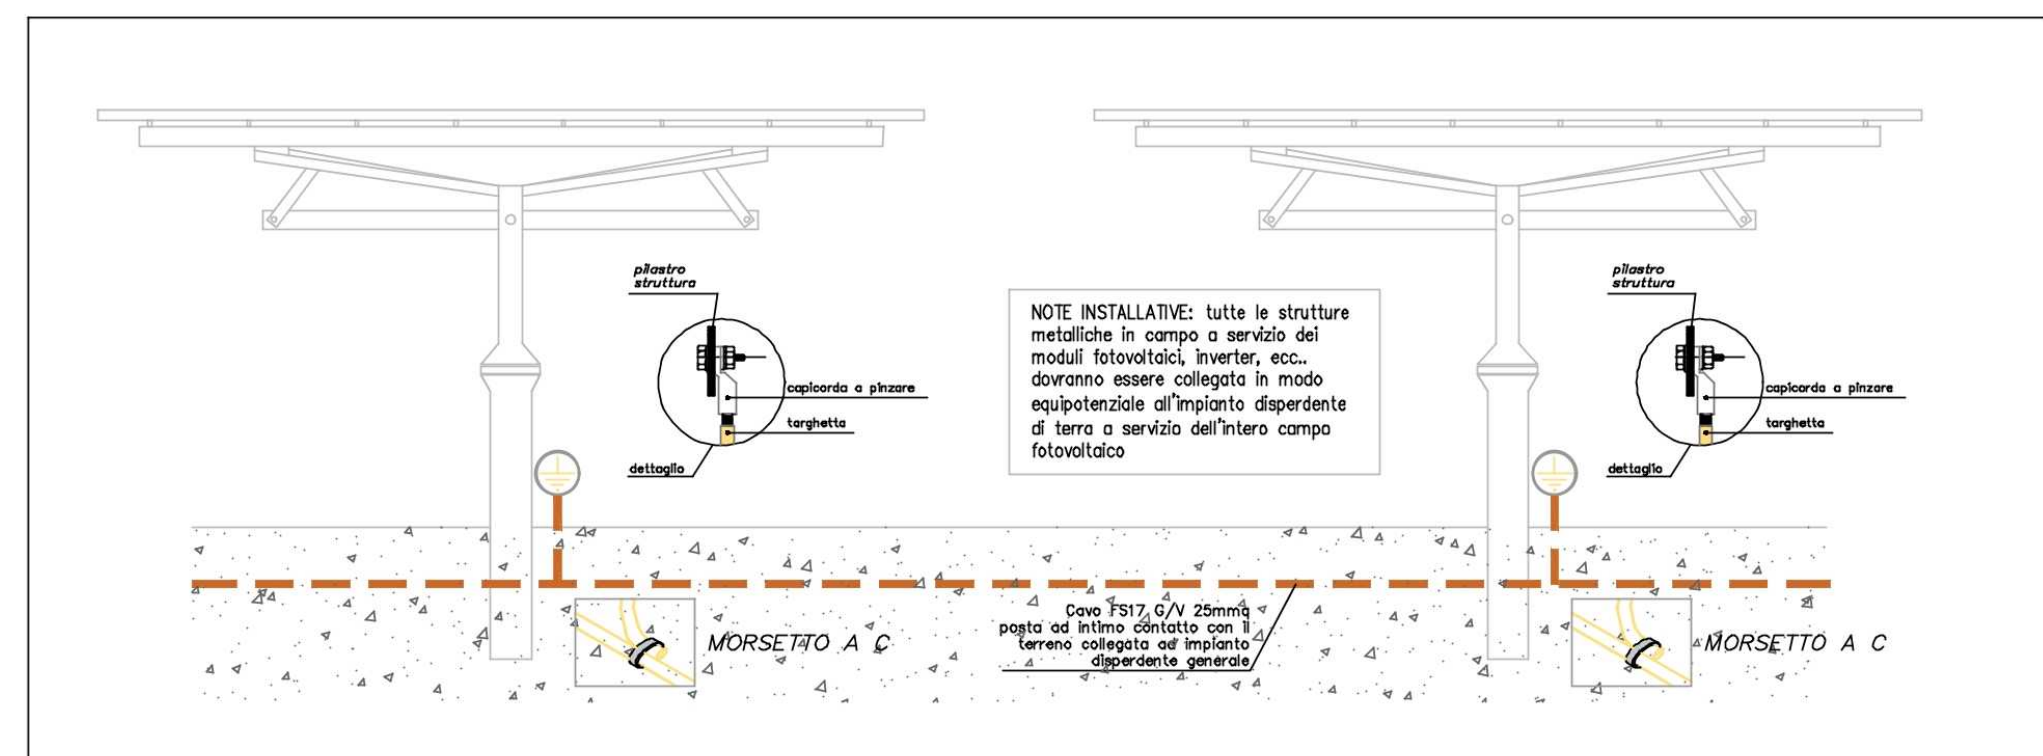

DETTAGLIO MESSA A TERRA STRUTTURE A TERRA

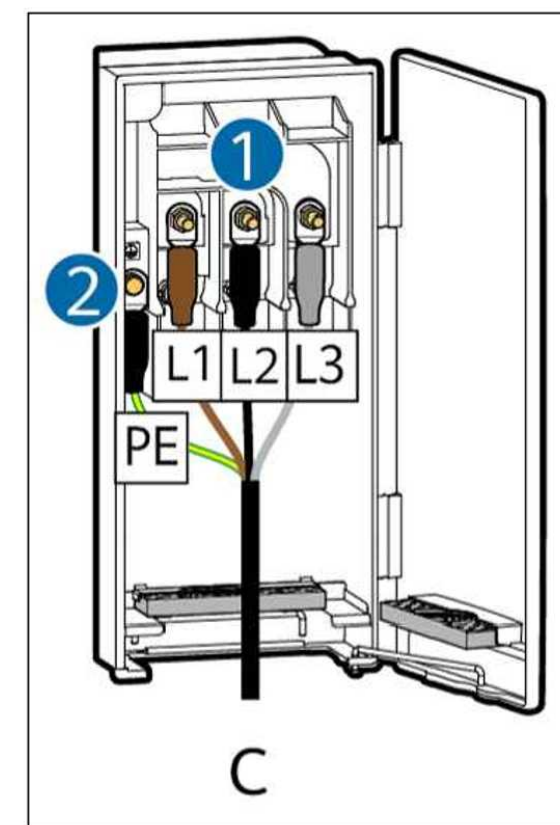

DETTAGLIO COLLEGAMENTO INVERTER

Date: 05/12/2024 15:02:48

--	--	