


CONFINE CATASTALE
RECINZIONE CAMPO FOTOVOLTAICO

STRADA INTERNA L=4m
STRADA ESTERNA L=4m
STRADA PROVINCIALE
STRADA COMUNALE
STRADA COMUNALE STERRATA

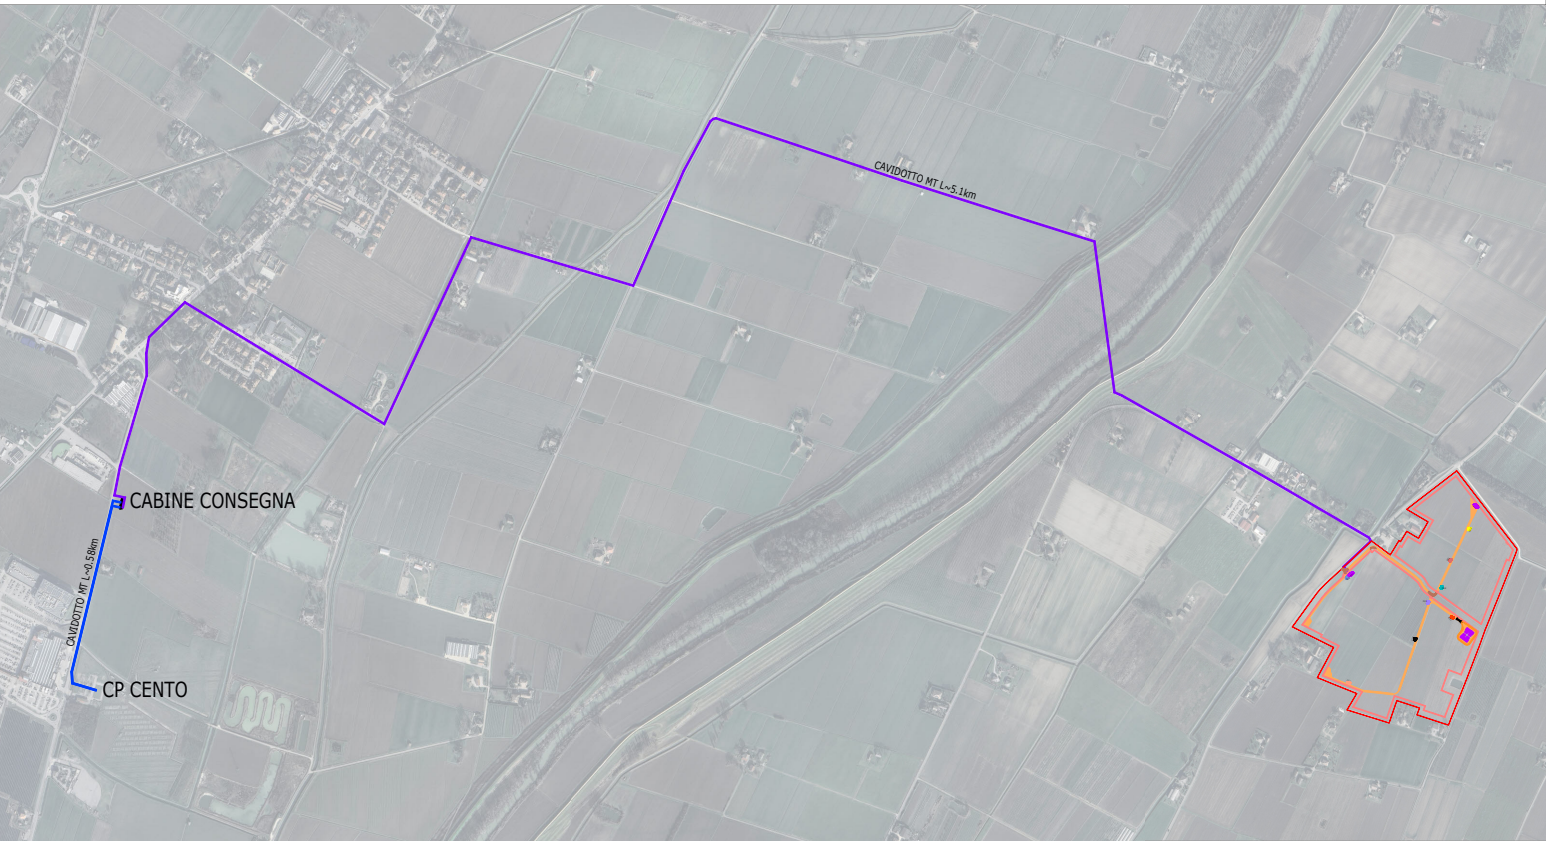

COMUNE DI SAN PIETRO IN CASALE
PROVINCIA DI BOLOGNA
REGIONE EMILIA ROMAGNA

IMPIANTO AGRIVOLTAICO AVANZATO "RNE21"

Proponente

RNE21 S.R.L.

Viale San Michele del Carso, 22

20144 Milano (MI)

C.F.: 13055920964

Progettazione



Via Ponte di Legno, 7
Milano
gsbconsulting.it



Preparato

Daniilo Brambilla

Verificato

Gianandrea Ing. Bertinazzo

Vasco Ing. Piccoli

PROGETTAZIONE DEFINITIVA

Titolo elaborato

SAN PIETRO IN CASALE
VIABILITA' ESTERNA - RACCORDI CON VIABILITA' ESISTENTE

Elaborato N.

T22

Data emissione

16/10/24

Nome file

SAN PIETRO IN CASALE

N. Progetto

Scala

1:5000

00

16/10/24

PRIMA EMISSIONE

REV.

DATA

DESCRIZIONE

IL PRESENTE DOCUMENTO NON POTRA' ESSERE COPIATO, RIPRODOTTO O ALTREMENTE PUBBLICATO, IN TUTTO O IN PARTE, SENZA IL CONSENSO SCRITTO DI GSB S.R.L. QUALI UTILIZZI NON AUTORIZZATI SARANNO PERSEGUITI A NORMA DI LEGGE.
THIS DOCUMENT CAN NOT BE COPIED, REPRODUCED OR PUBLISHED, EITHER IN PART OR IN ITS ENTIRETY, WITHOUT THE WRITTEN PERMISSION OF GSB S.R.L. UNAUTHORIZED USE WILL BE PROSECUTED BY LAW.