

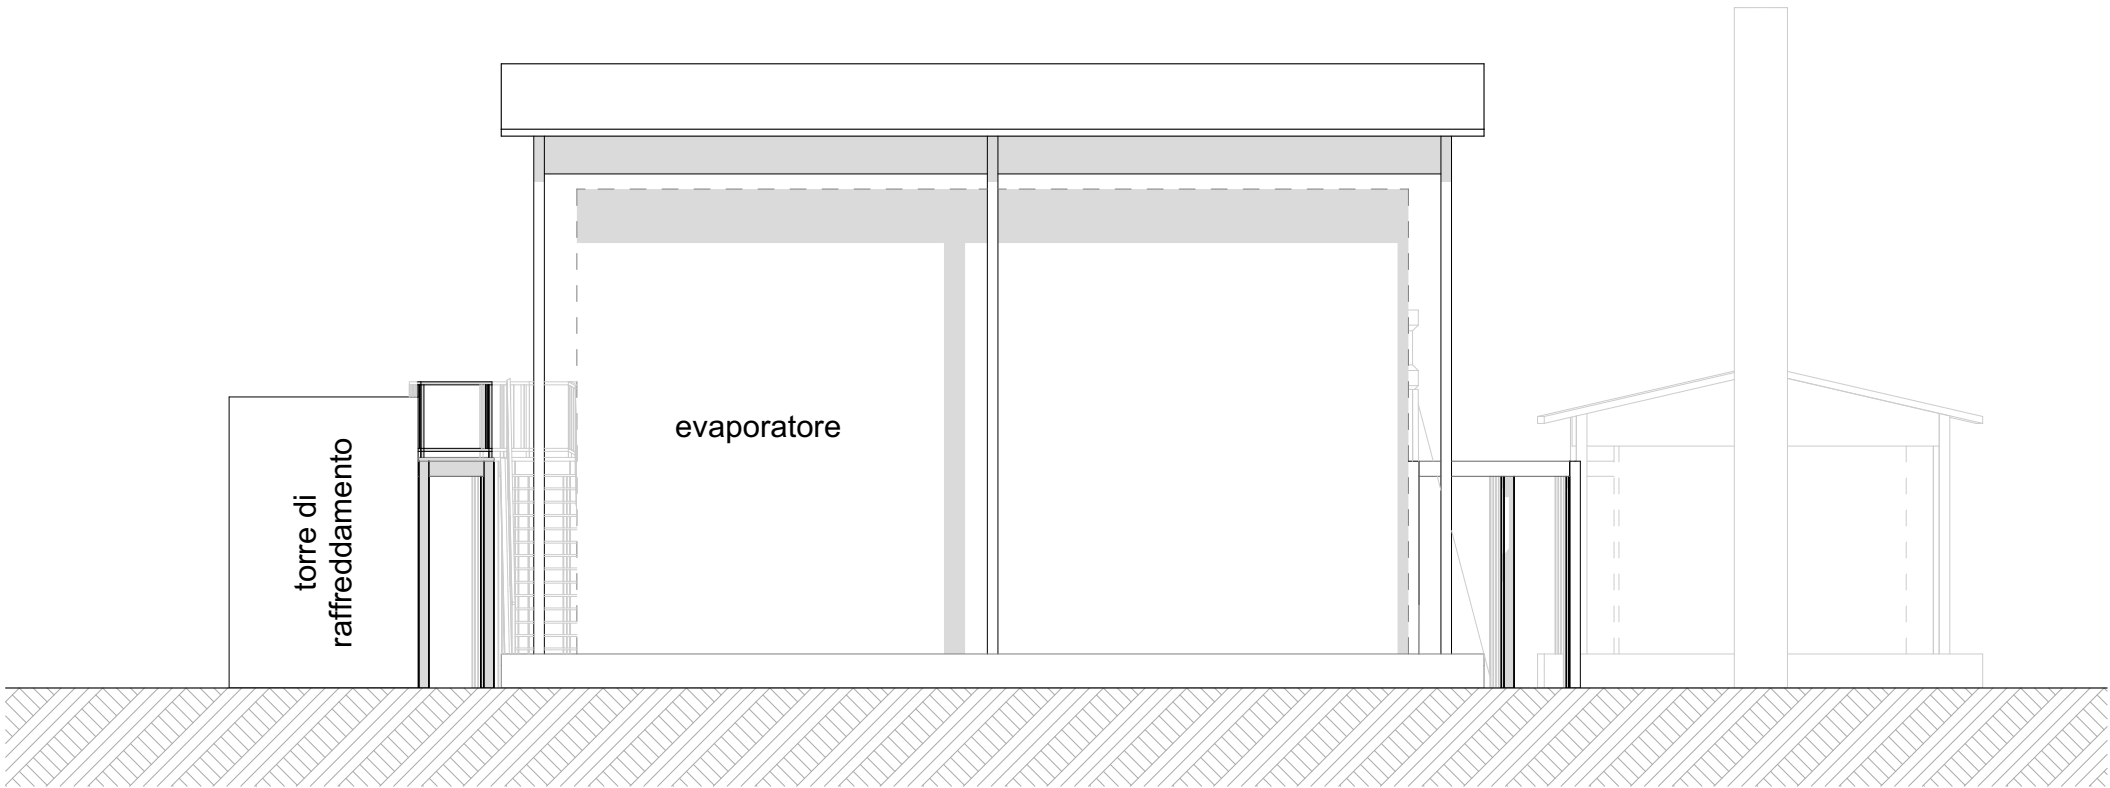



<div><div>STR</div></div>	<div><div>STUDIO TECNICO RIMONDI</div><div>Architettura - Urbanistica</div><div>BOLOGNA - Via Fioravanti 57</div><div>tel. 051.355772</div><div>mail str@studiorimondi.it</div><div>www.studiotecnicorimondi.com</div></div>								
COMUNE	CASTEL GUELFO (BO)								
OGGETTO	<div>PERMESSO DI COSTRUIRE PER LA REALIZZAZIONE DI VOLUMI TECNICI A SERVIZIO DEL SITO AD USO PRODUTTIVO SITO IN VIA DELL'AGRICOLTURA 8, CENSITO AL CATASTO FABBRICATI AL FOGLIO 25 MAPPALE 294</div> <div>PROGETTO DI AUMENTO DEL QUANTITATIVO DI RIFIUTI CONFERIBILI ALL'IMPIANTO SITO IN CASTEL GUELFO (BO)</div>								
PROPRIETA'	GEA DEPURAZIONI S.R.L.								
COMMITTENTE	GEA DEPURAZIONI S.R.L.								
PROGETTISTA	<div>RIMONDI ARCH. MARCO</div> <div>RIMONDI ARCH. GIACOMO</div> <div>RIMONDI GEOM. GIAN PAOLO</div>								
DIR. LAVORI	RIMONDI ARCH. MARCO								
OGGETTO	<table><tr><td>Stato di Progetto</td><td>TAVOLA</td></tr><tr><td>Prospetti e Sezioni</td><td>E04</td></tr><tr><td>DATA</td><td>16/12/2024</td></tr><tr><td>SCALA</td><td>1:100</td></tr></table>	Stato di Progetto	TAVOLA	Prospetti e Sezioni	E04	DATA	16/12/2024	SCALA	1:100
Stato di Progetto	TAVOLA								
Prospetti e Sezioni	E04								
DATA	16/12/2024								
SCALA	1:100								
PROTOCOLLO									
A TERMINI DI LEGGE SI RISERVA LA PROPRIETA' DI QUESTO DISEGNO									

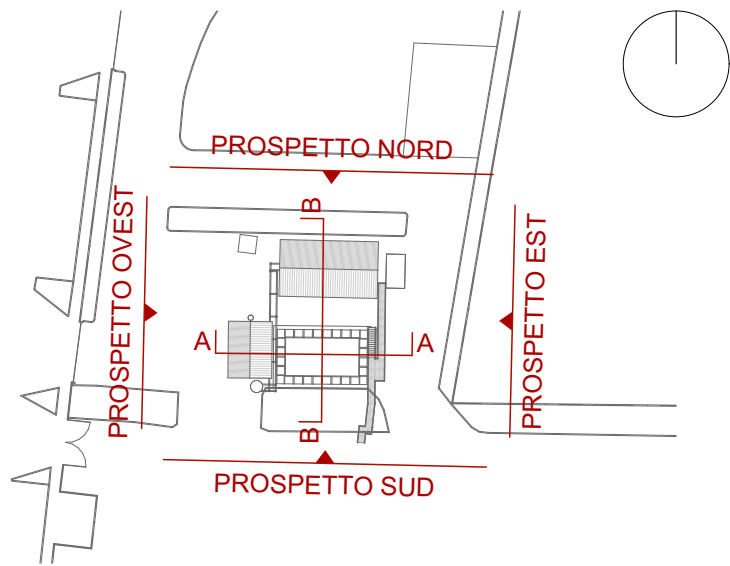

Prospetto Nord

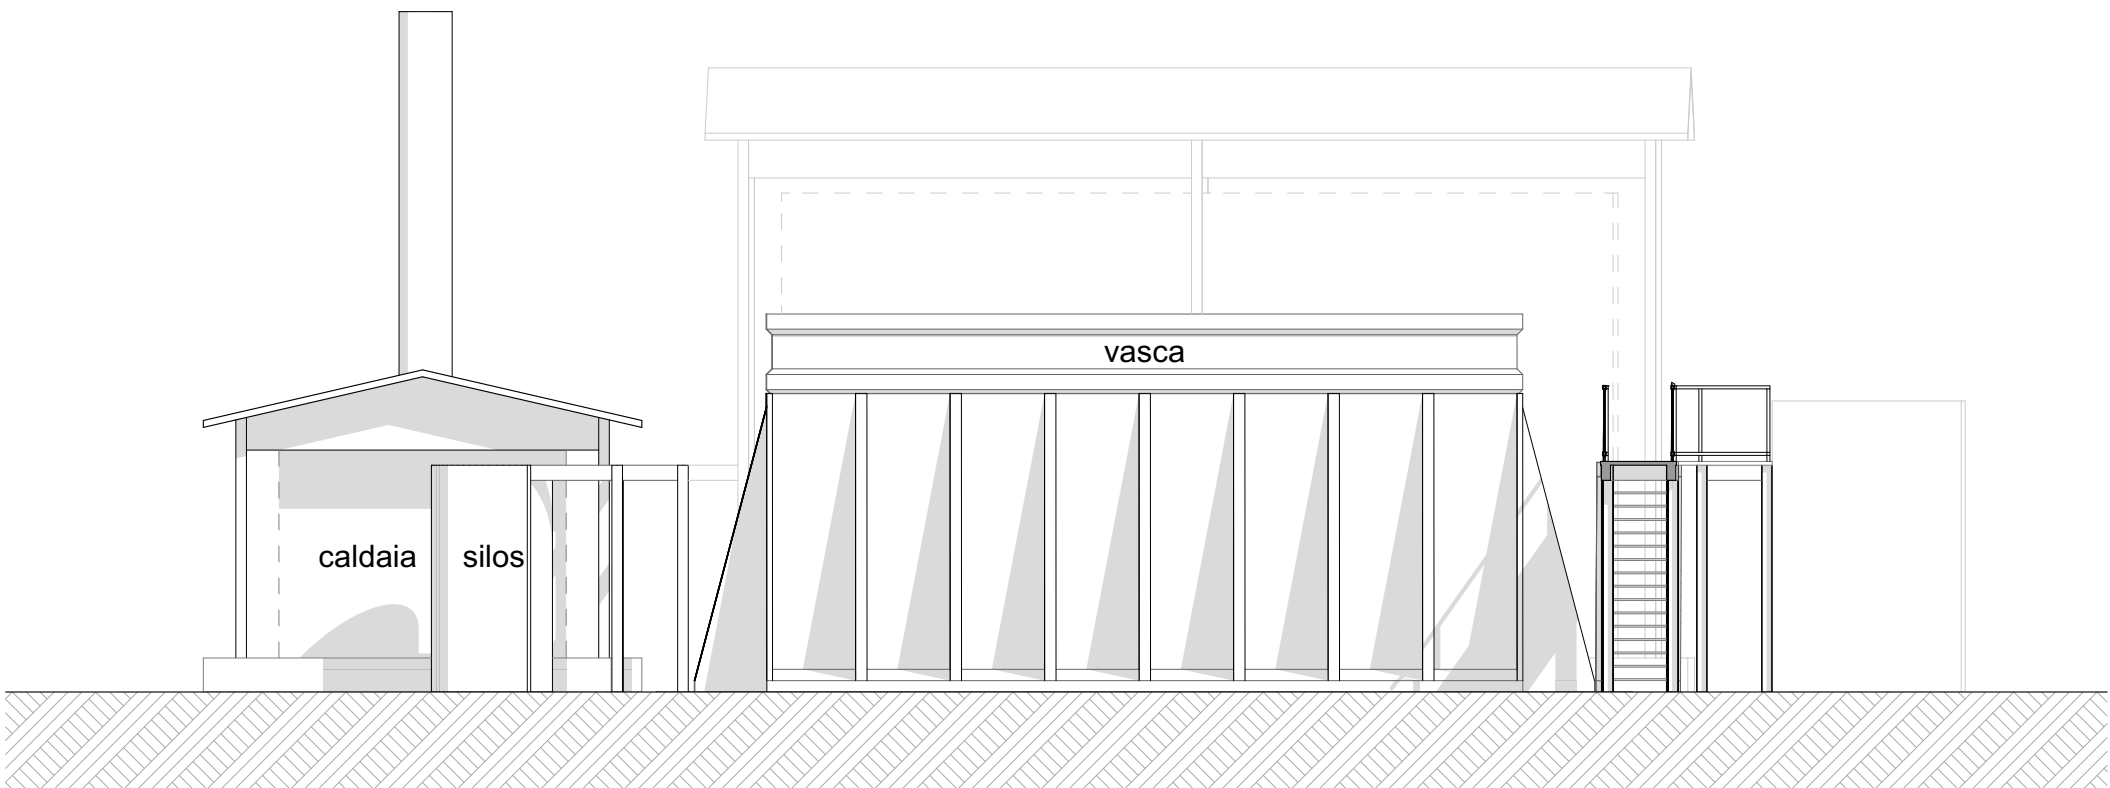


Prospetto Sud

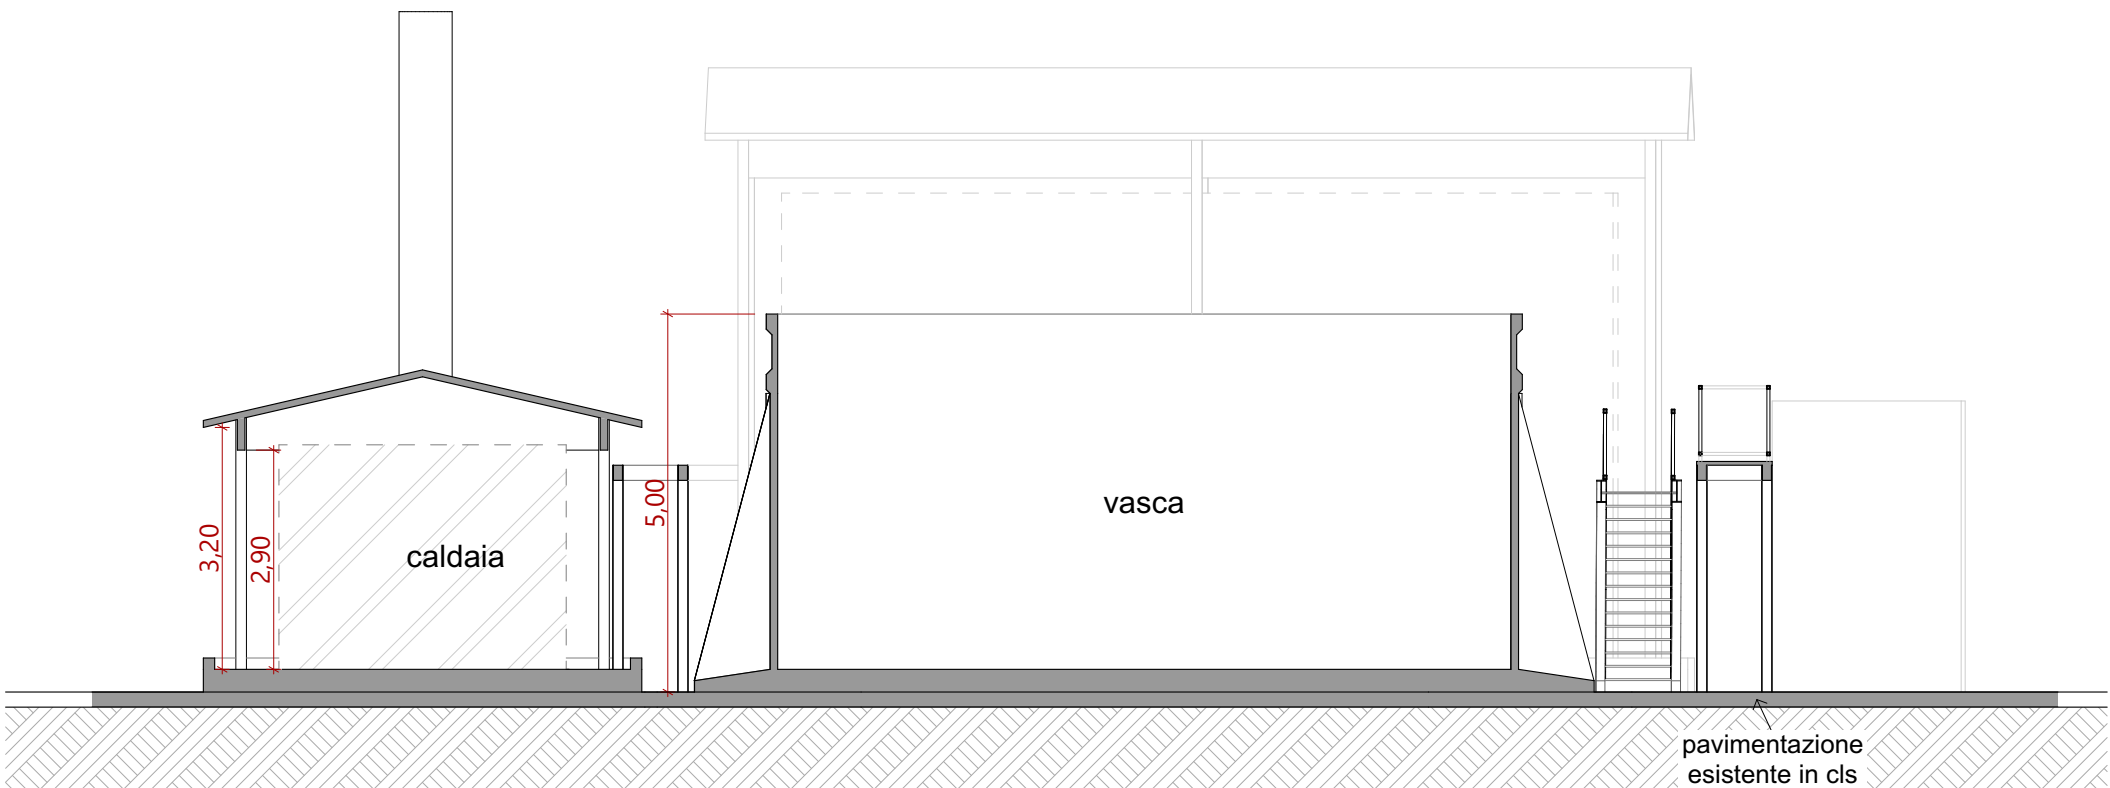


Sezione


A-A

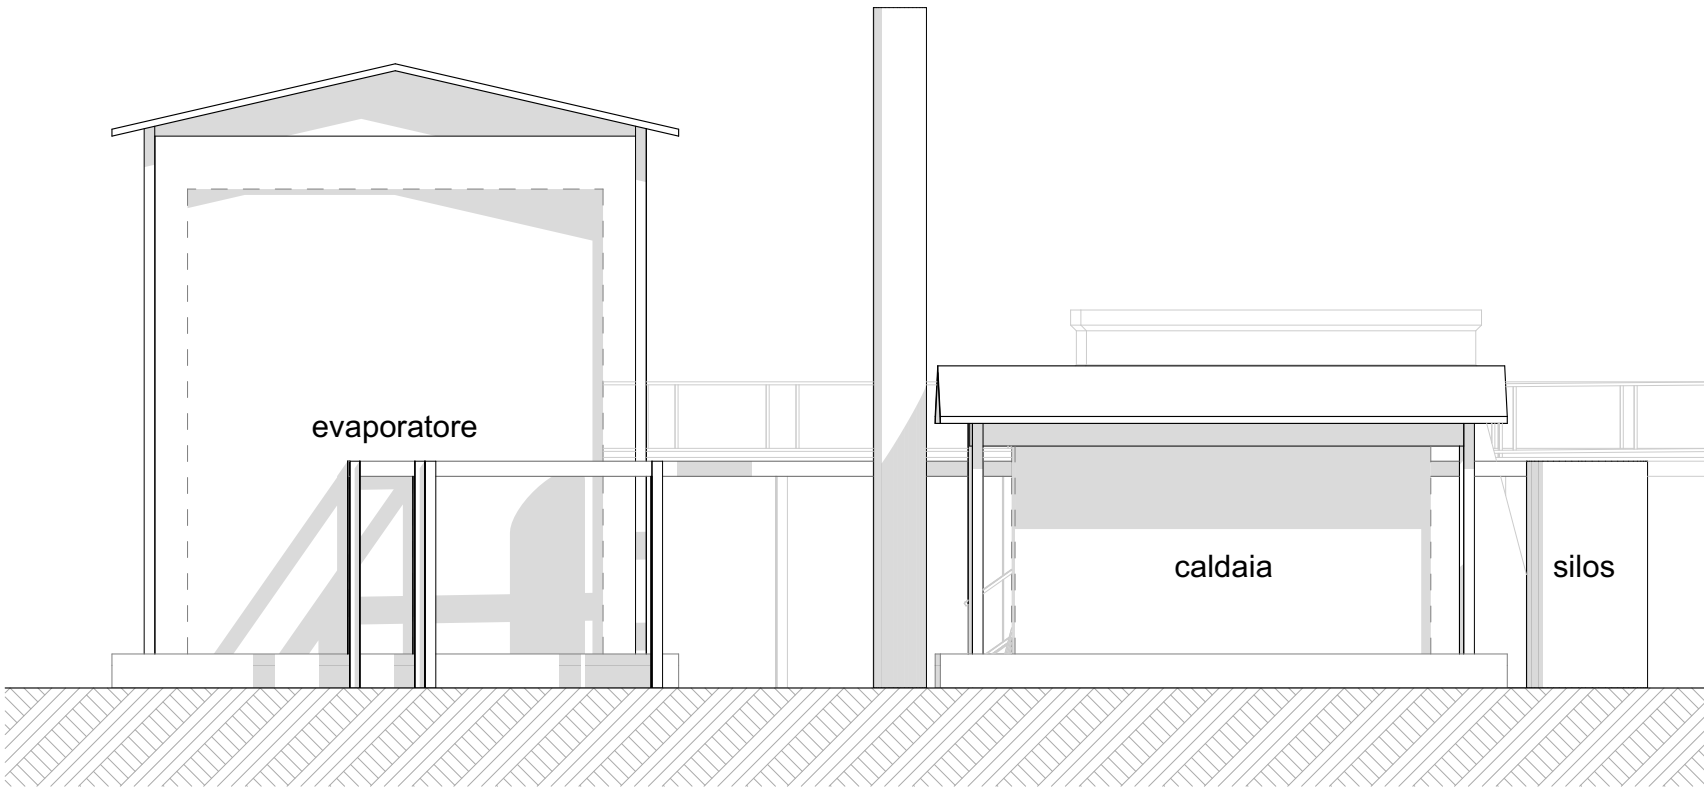

Prospetto Ovest

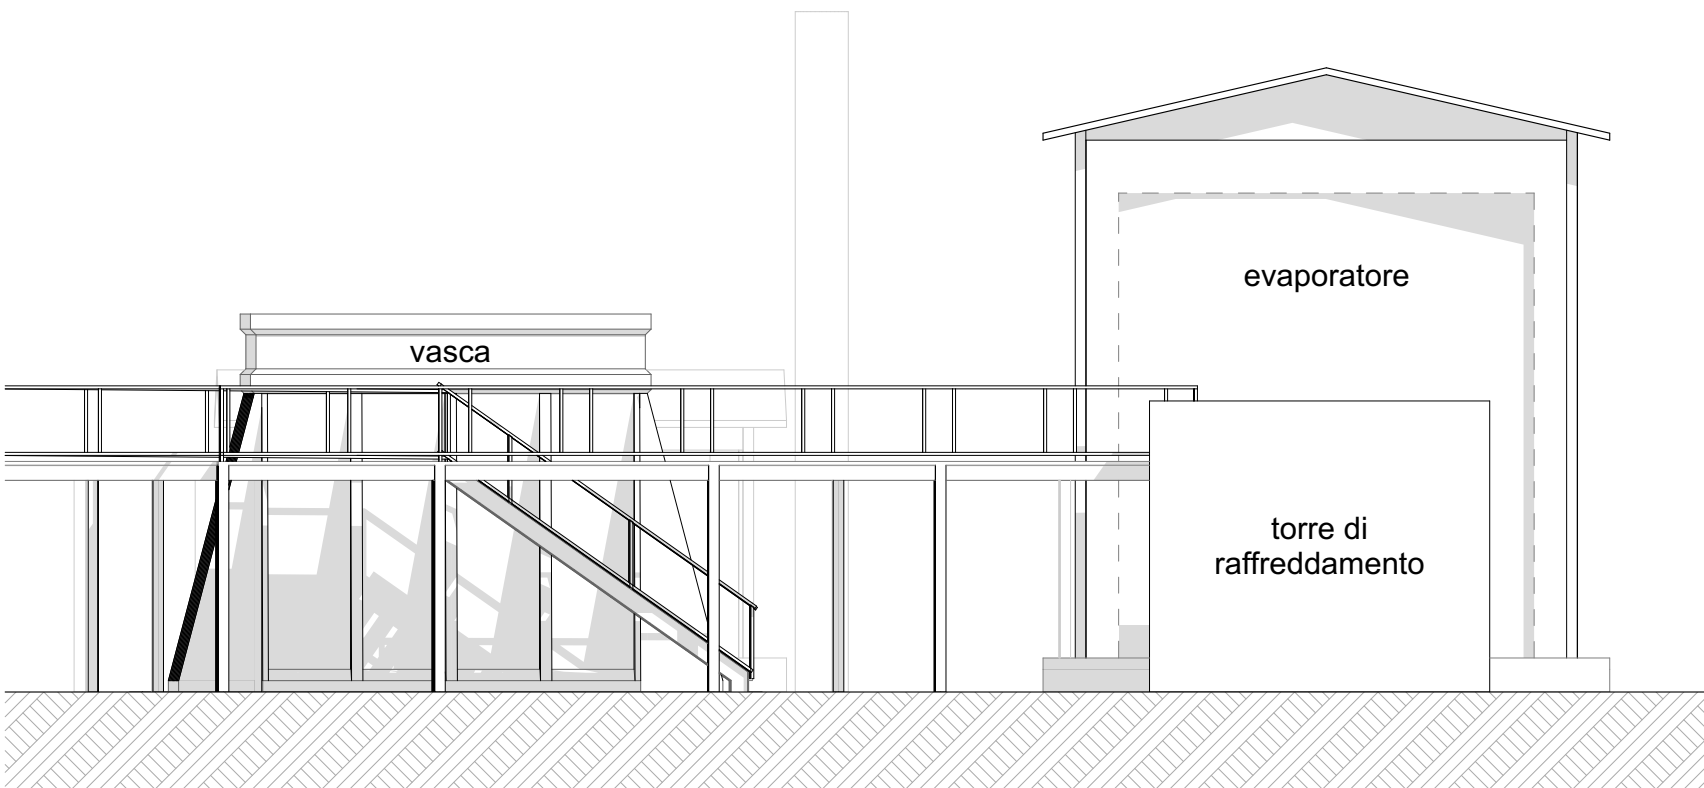

Prospetto Est

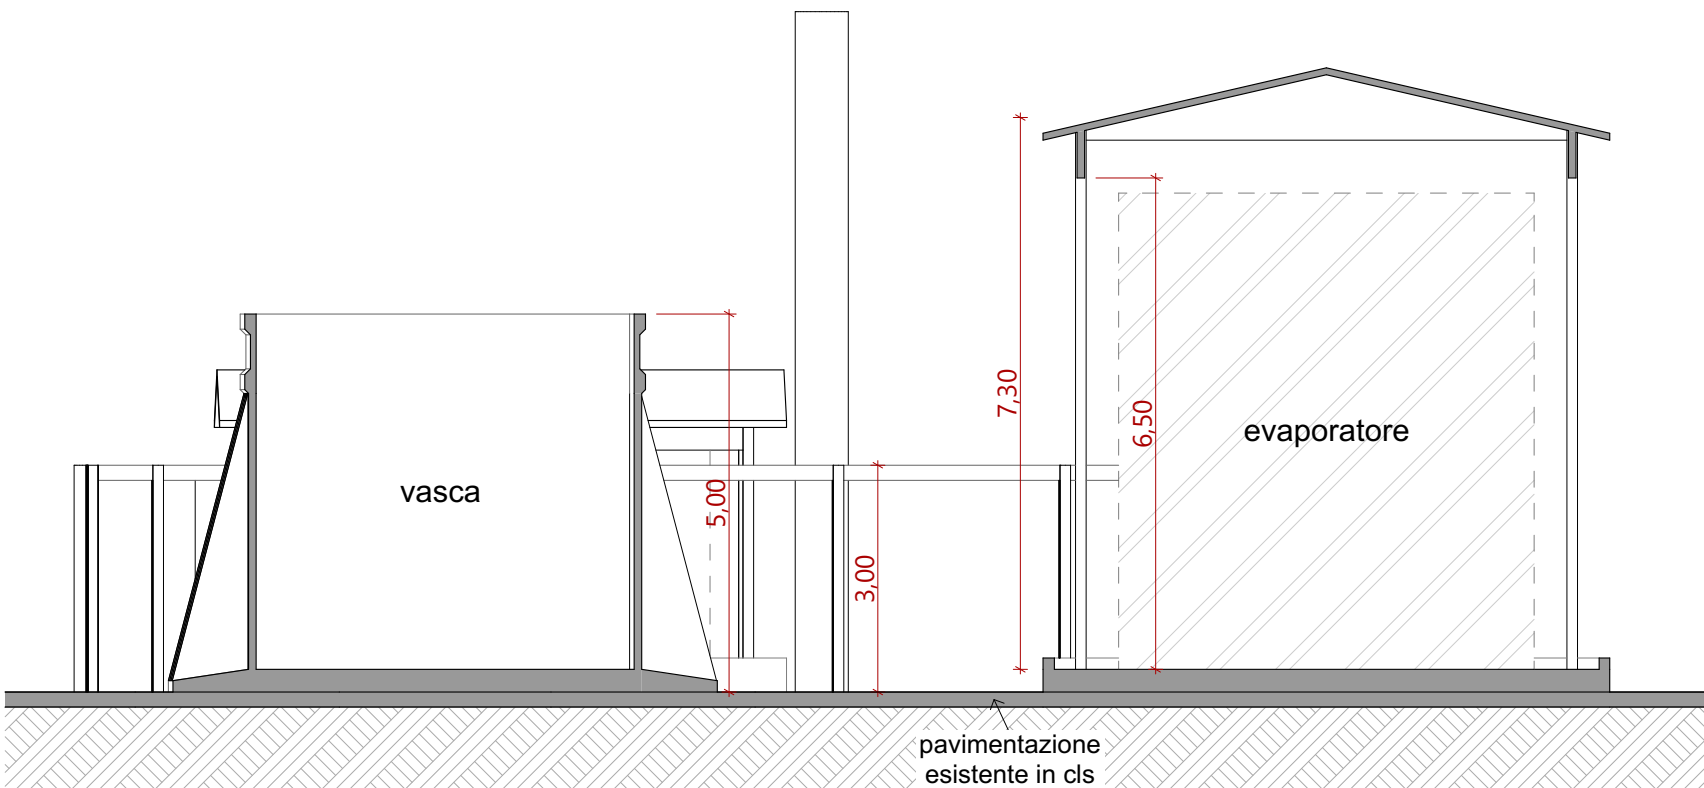

Sezione

B-B