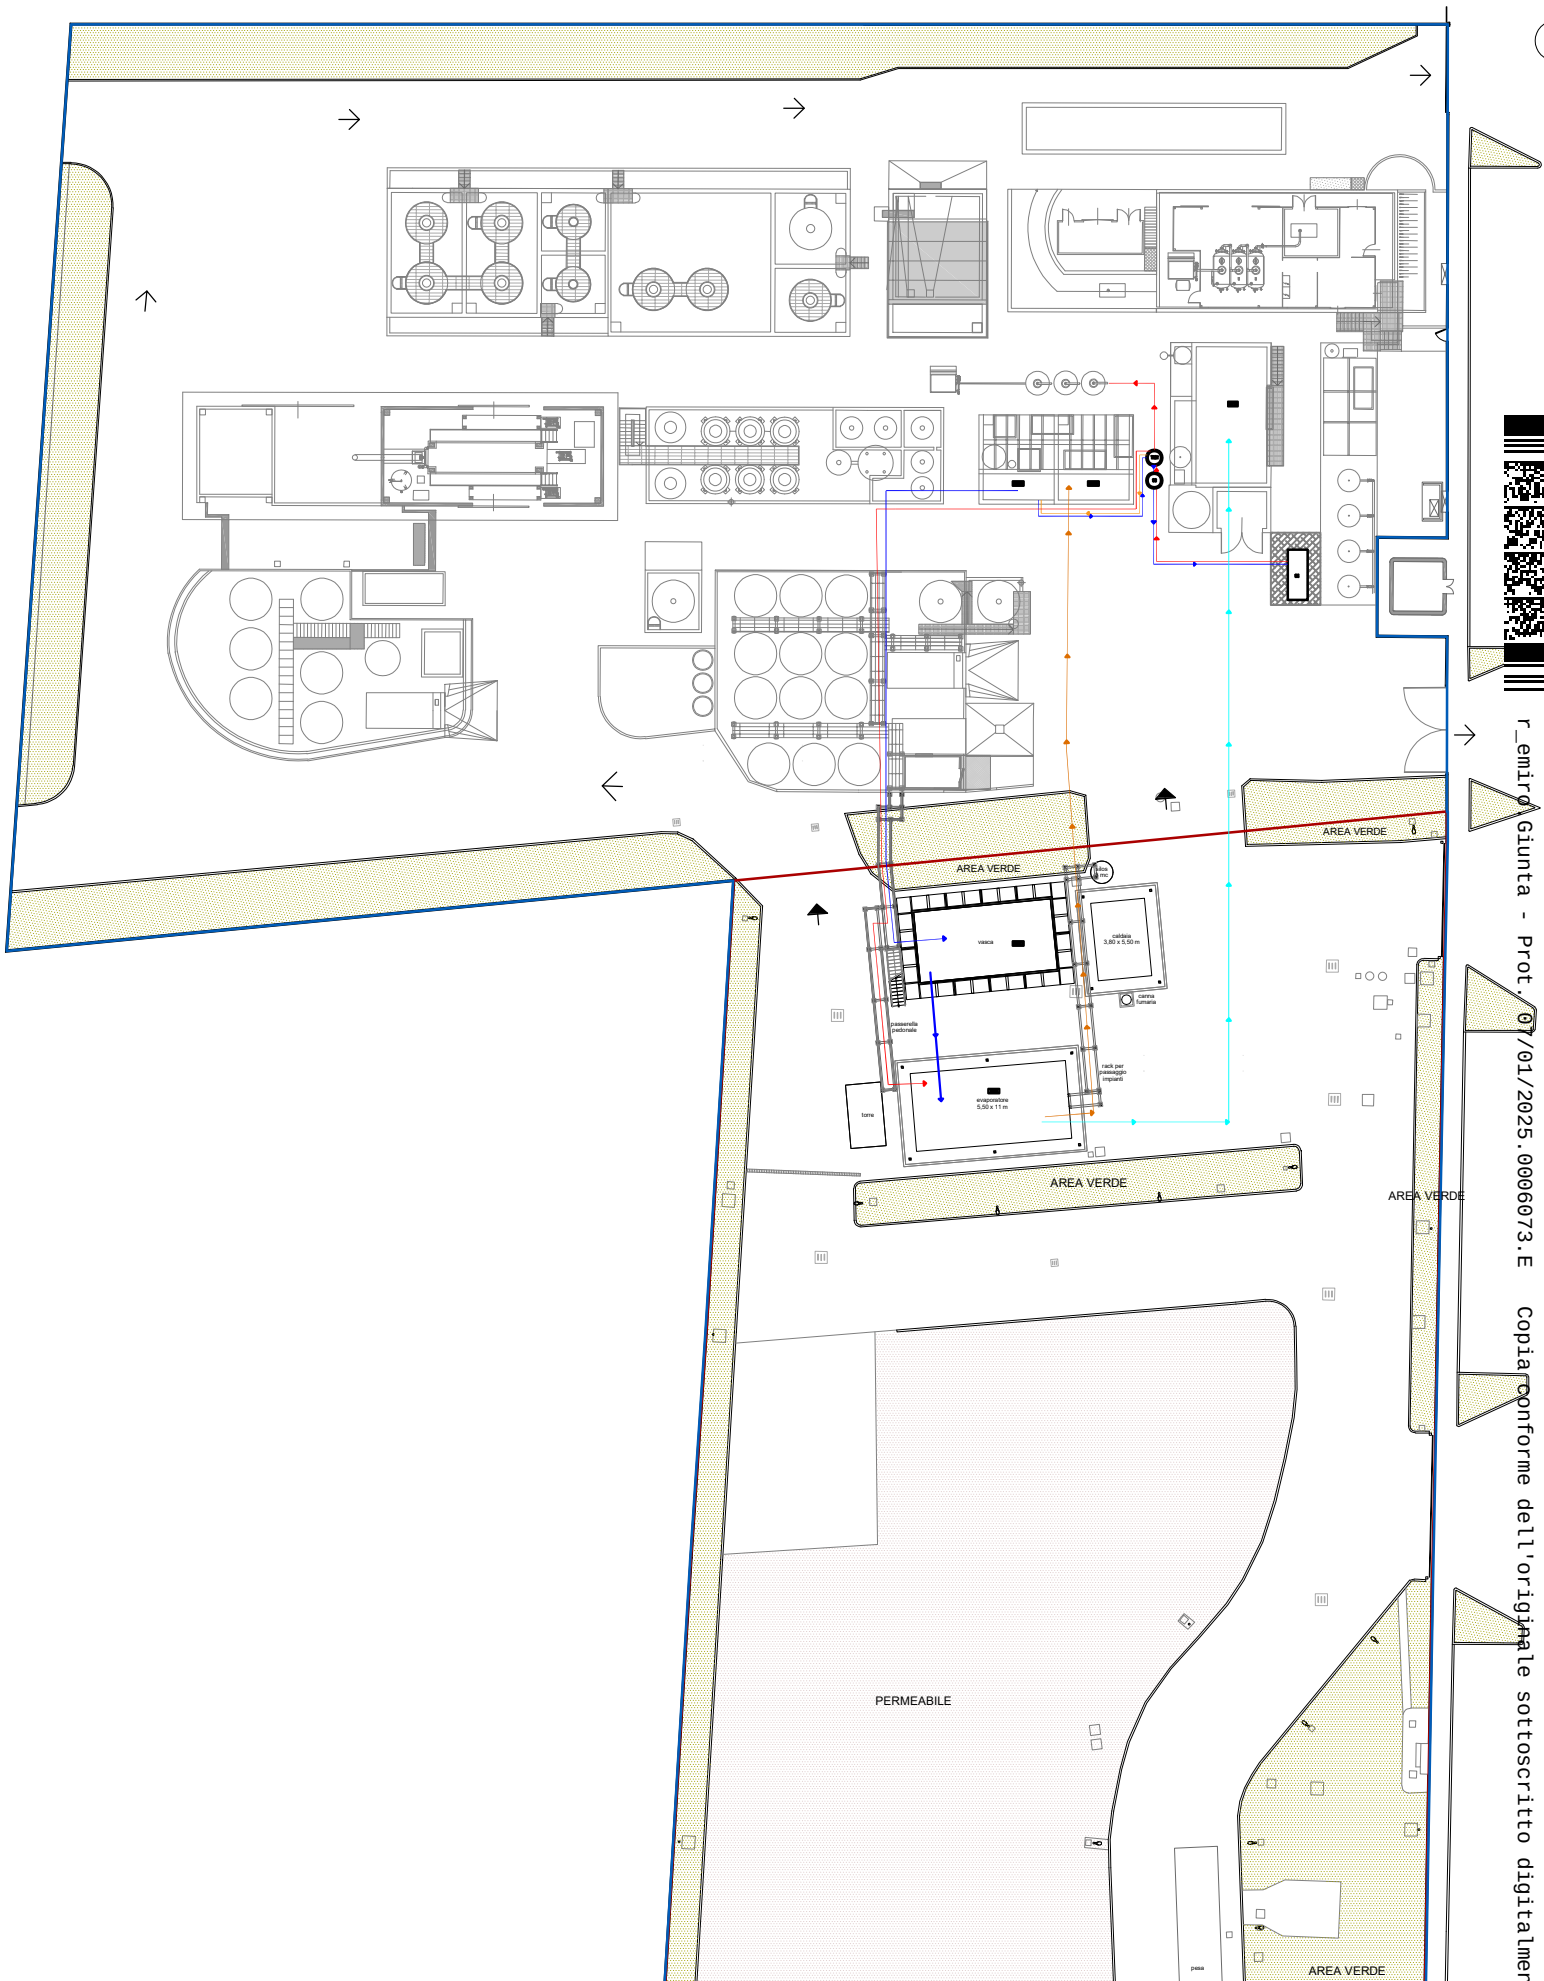

LEGENDA NUOVA LINEA EVAPORATIVA

EV03 – NUOVO EVAPORATORE

VOX01 – VASCA DI ACCUMULO SEZIONE DI AFFINAMENTO

VOX02 – VASCA DI ACCUMULO CONCENTRATO EVAPORATORE

VOX03 – VASCA DI ACCUMULO A SERVIZIO EV03

VA12 – VASCA RACCOLTA FINALE

CG – COGENERATORE

TK21 – ACCUMULO REFLUO COGENERATORE

SC – SCAMBIATORE

- CHIARIFICATI PROVENIENTI DAL CHIMICO–FISICO, A TEMPERATURA AMBIENTE, IN USCITA DA VOX01
- REFLUO CALDO IN USCITA DAL COGENERATORE
- TROPPO PIENO SERBATOIO TK21
- CONDENSATO EVAPORATORE
- CONCENTRATO EVAPORATORE

COMUNE DI CASTEL GUELFO DI BOLOGNA

OGGETTO :

IMPIANTO DI STOCCAGGIO E TRATTAMENTO RIFIUTI SPECIALI PERICOLOSI E NON PERICOLOSI CONTO TERZI

MODIFICA SOSTANZIALE AIA
DET-AMB-2020-4874

località Poggio Piccolo
40023 Castel Guelfo di Bologna (BO)

r_emiro.Giunta - Prot. 07/01/2025.0006073.E Copia conforme dell'originale sottoscritto digitalmer