


<div>S.T.P.A. Studio Tecnico Professionisti Associati Alfonsine -Ra- Piazza Gramsci 26 int. 8 - Tel.0544.452411 e-mail: info@studiostpa.it</div> <div>Unione dei Comuni della Bassa Romagna COMUNE DI ALFONSINE</div> <div>PROGETTO PER L'APERTURA DI UN NUOVO ACCESSO CARRAIO IN ALFONSINE Località TAGLIO CORELLI 48011 (RA) VIA REALE VOLTANA snc</div> <div>IL NUOVO ACCESSO SARA' A SERVIZIO DI UN'AREA SU CUI SARA' REALIZZATO L'AMPLIAMENTO DI UN ALLEVAMENTO AVICOLO ESISTENTE</div>			
Proprietà:	Società AGRICOLA AGRARIA ERICA S.r.l. Sede: Roncofreddo (FC) Via Matteotti n. 285 - P.iva 02624060402 c.f. 01043800372 Legale Rappresentante: GUIDI GIANCARLO nato a Roncofreddo (FC) l' 11.12.1951 c.f. GDU GCR 51T11 H542Q		
Timbro	Firma		
Insediamiento:	Via Reale Voltana n.48 Località TAGLIO CORELLI ALFONSINE 48011 Ravenna		
Allegato A:	NUOVE RECINZIONI - PLANIMETRIA GENERALE - LEGENDA - PARTICOLARI PLANIMETRICI E PROSPETTICI NUOVE RECINZIONI		
Data:	12.12.2024	Scala:	
Progettista e D.L.	Geometra MASSIMO MANARA nato ad Alfonsine (RA) il 08.10.1964 c.f. MNRMSM64R08A191A Studio: Alfonsine 48011 (RA) Piazza Gramsci n. 26		
Timbro	Firma		

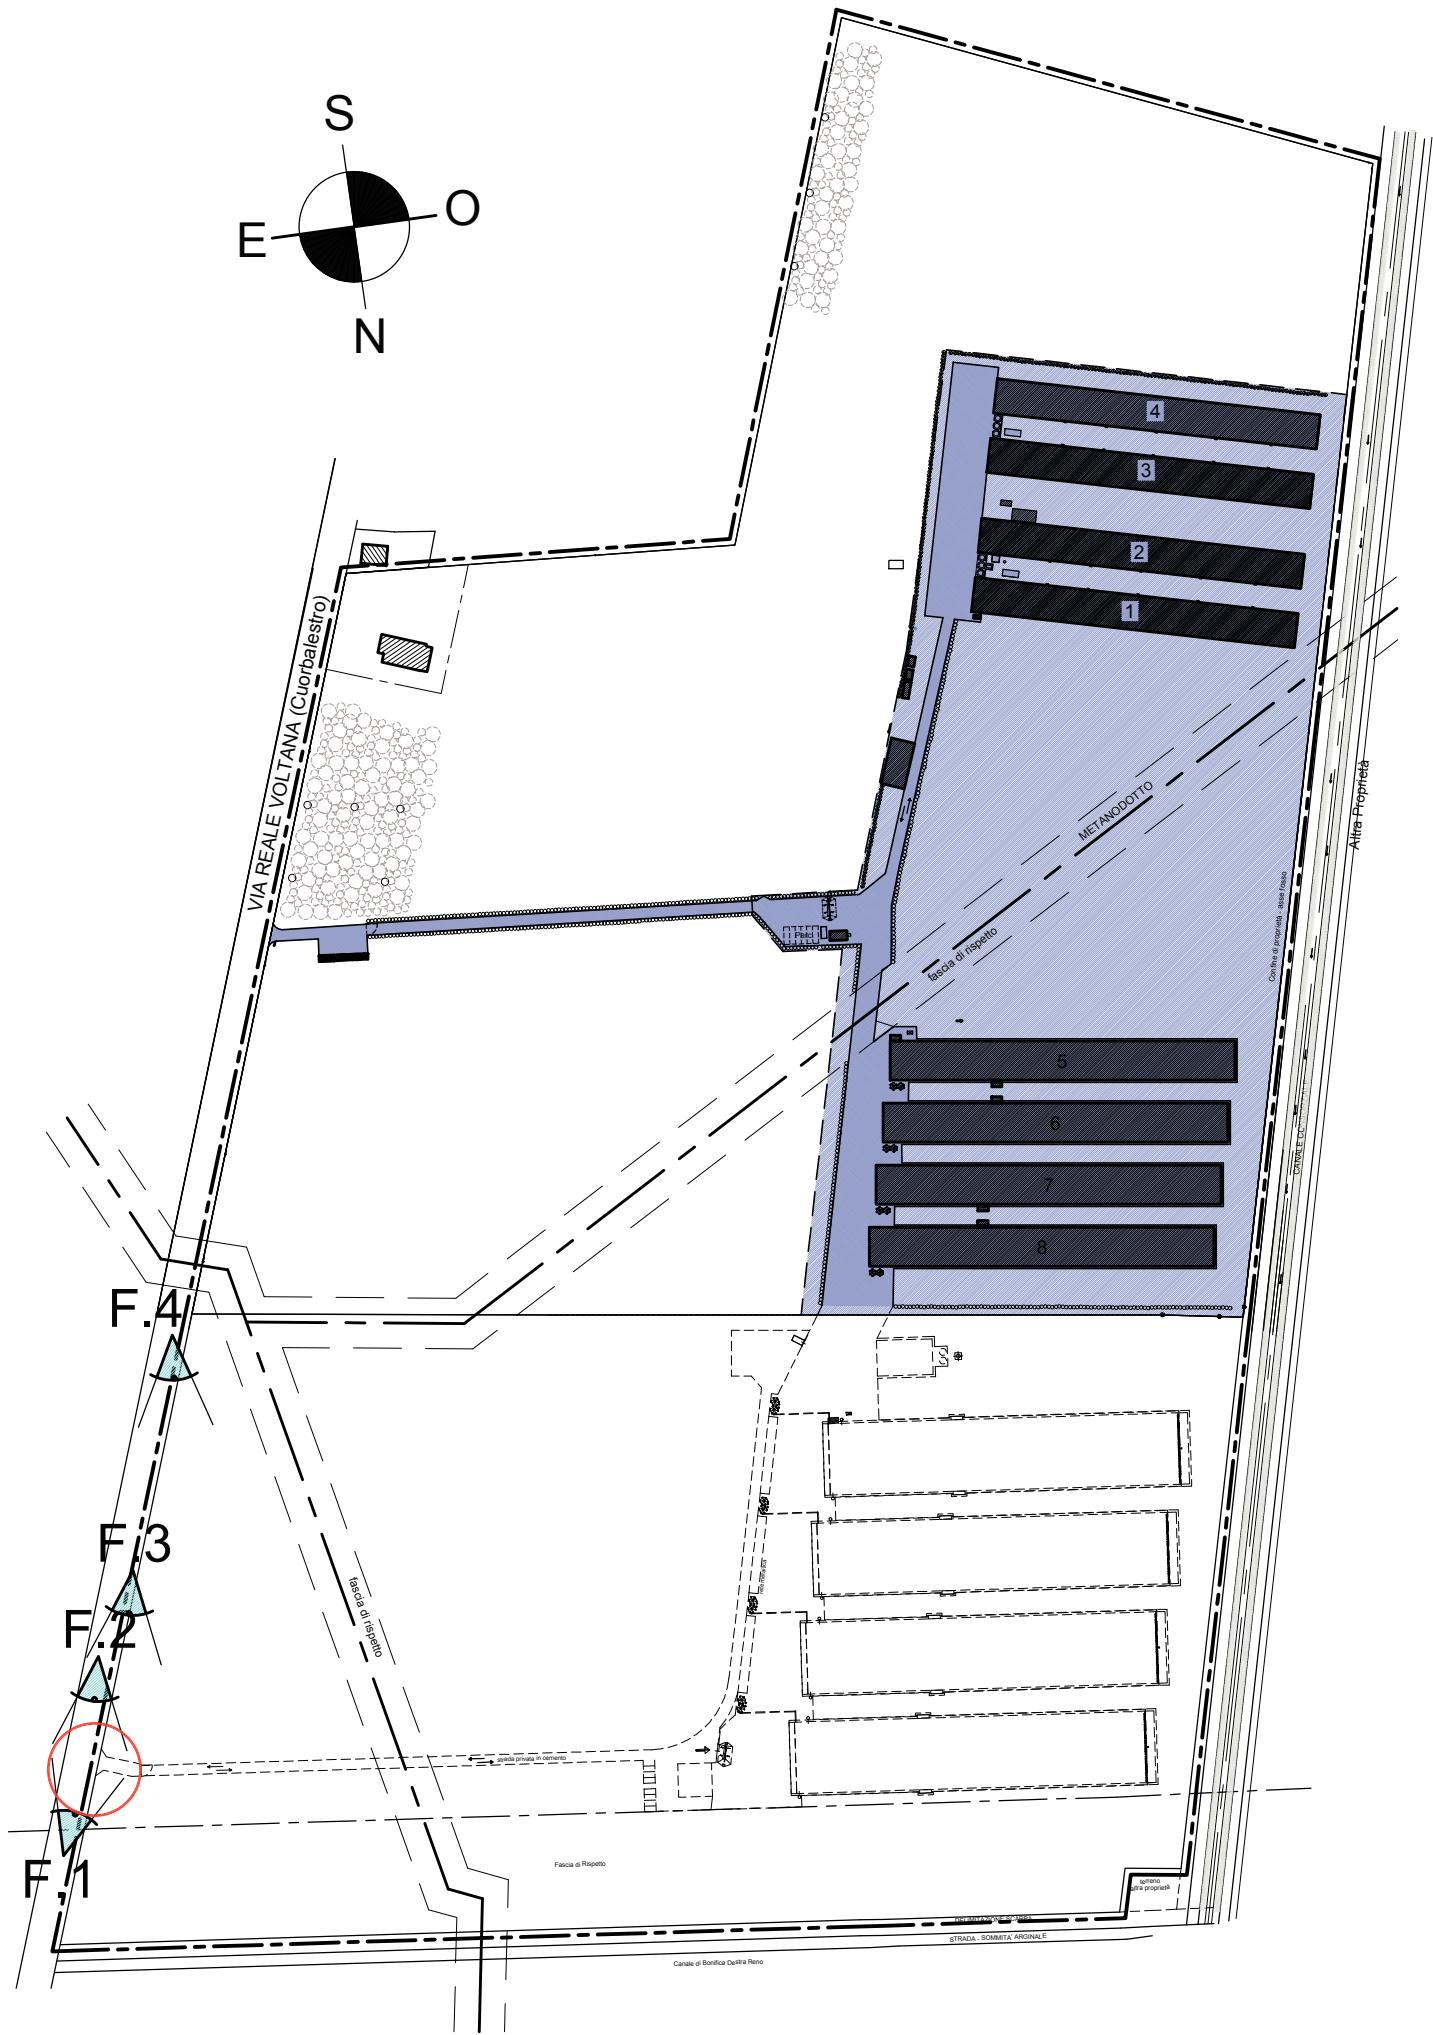

PLANIMETRIA PUNTI DI PRESA FOTOGRAFICI



FOTO nr. 1



FOTO nr. 3

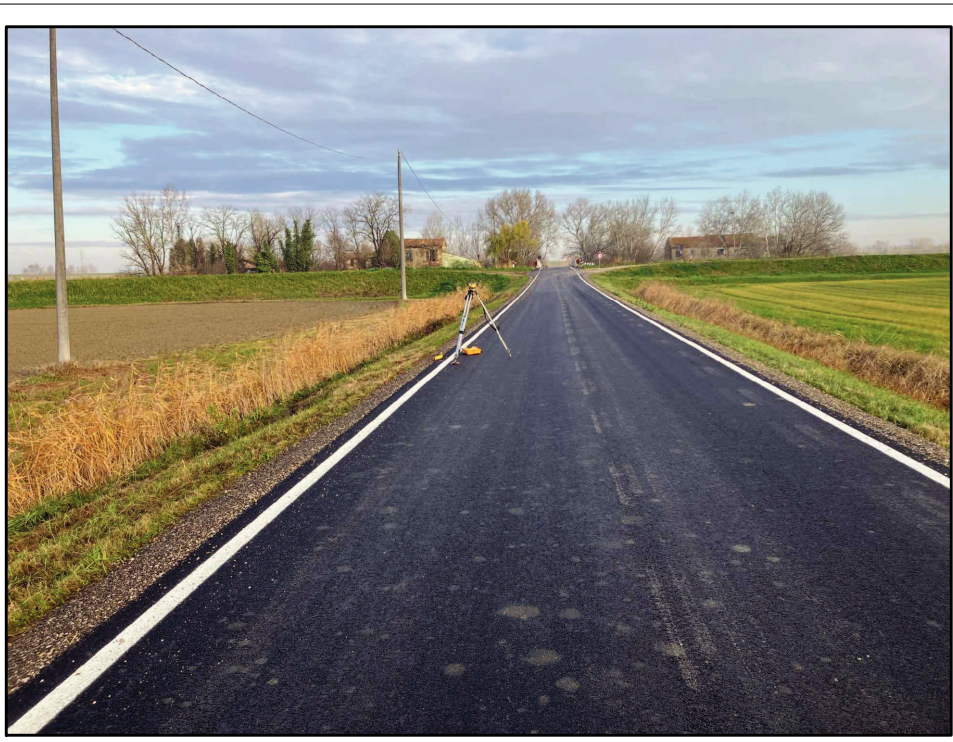


FOTO nr. 2



FOTO nr. 4