


CUMULI TEMPORANEI

	CODICE	QUANTITATIVO TEMPORANEO tonnellate	QUANTITATIVO ANNUO tonnellate
A	170904	5000+5000	35000
B	170101	5000+5000	25000
C	170504	5000+5000	30000
D	170102	2500+2500	10000
E	170103	1500+1500	5000
F	010408	1500+1500	5000
G	010413	1000	2000
H	170302	1000	2000
I	170802	1000	2000
L	170107	1000	2000
M	101311	1000	2000

CUMULI LAVORATI

	EoW ottenuti	
1	0-10	frantumato
2	10-40	cemento
3	40-100	cemento
4	0-40	macerie
5	0-80	macerie

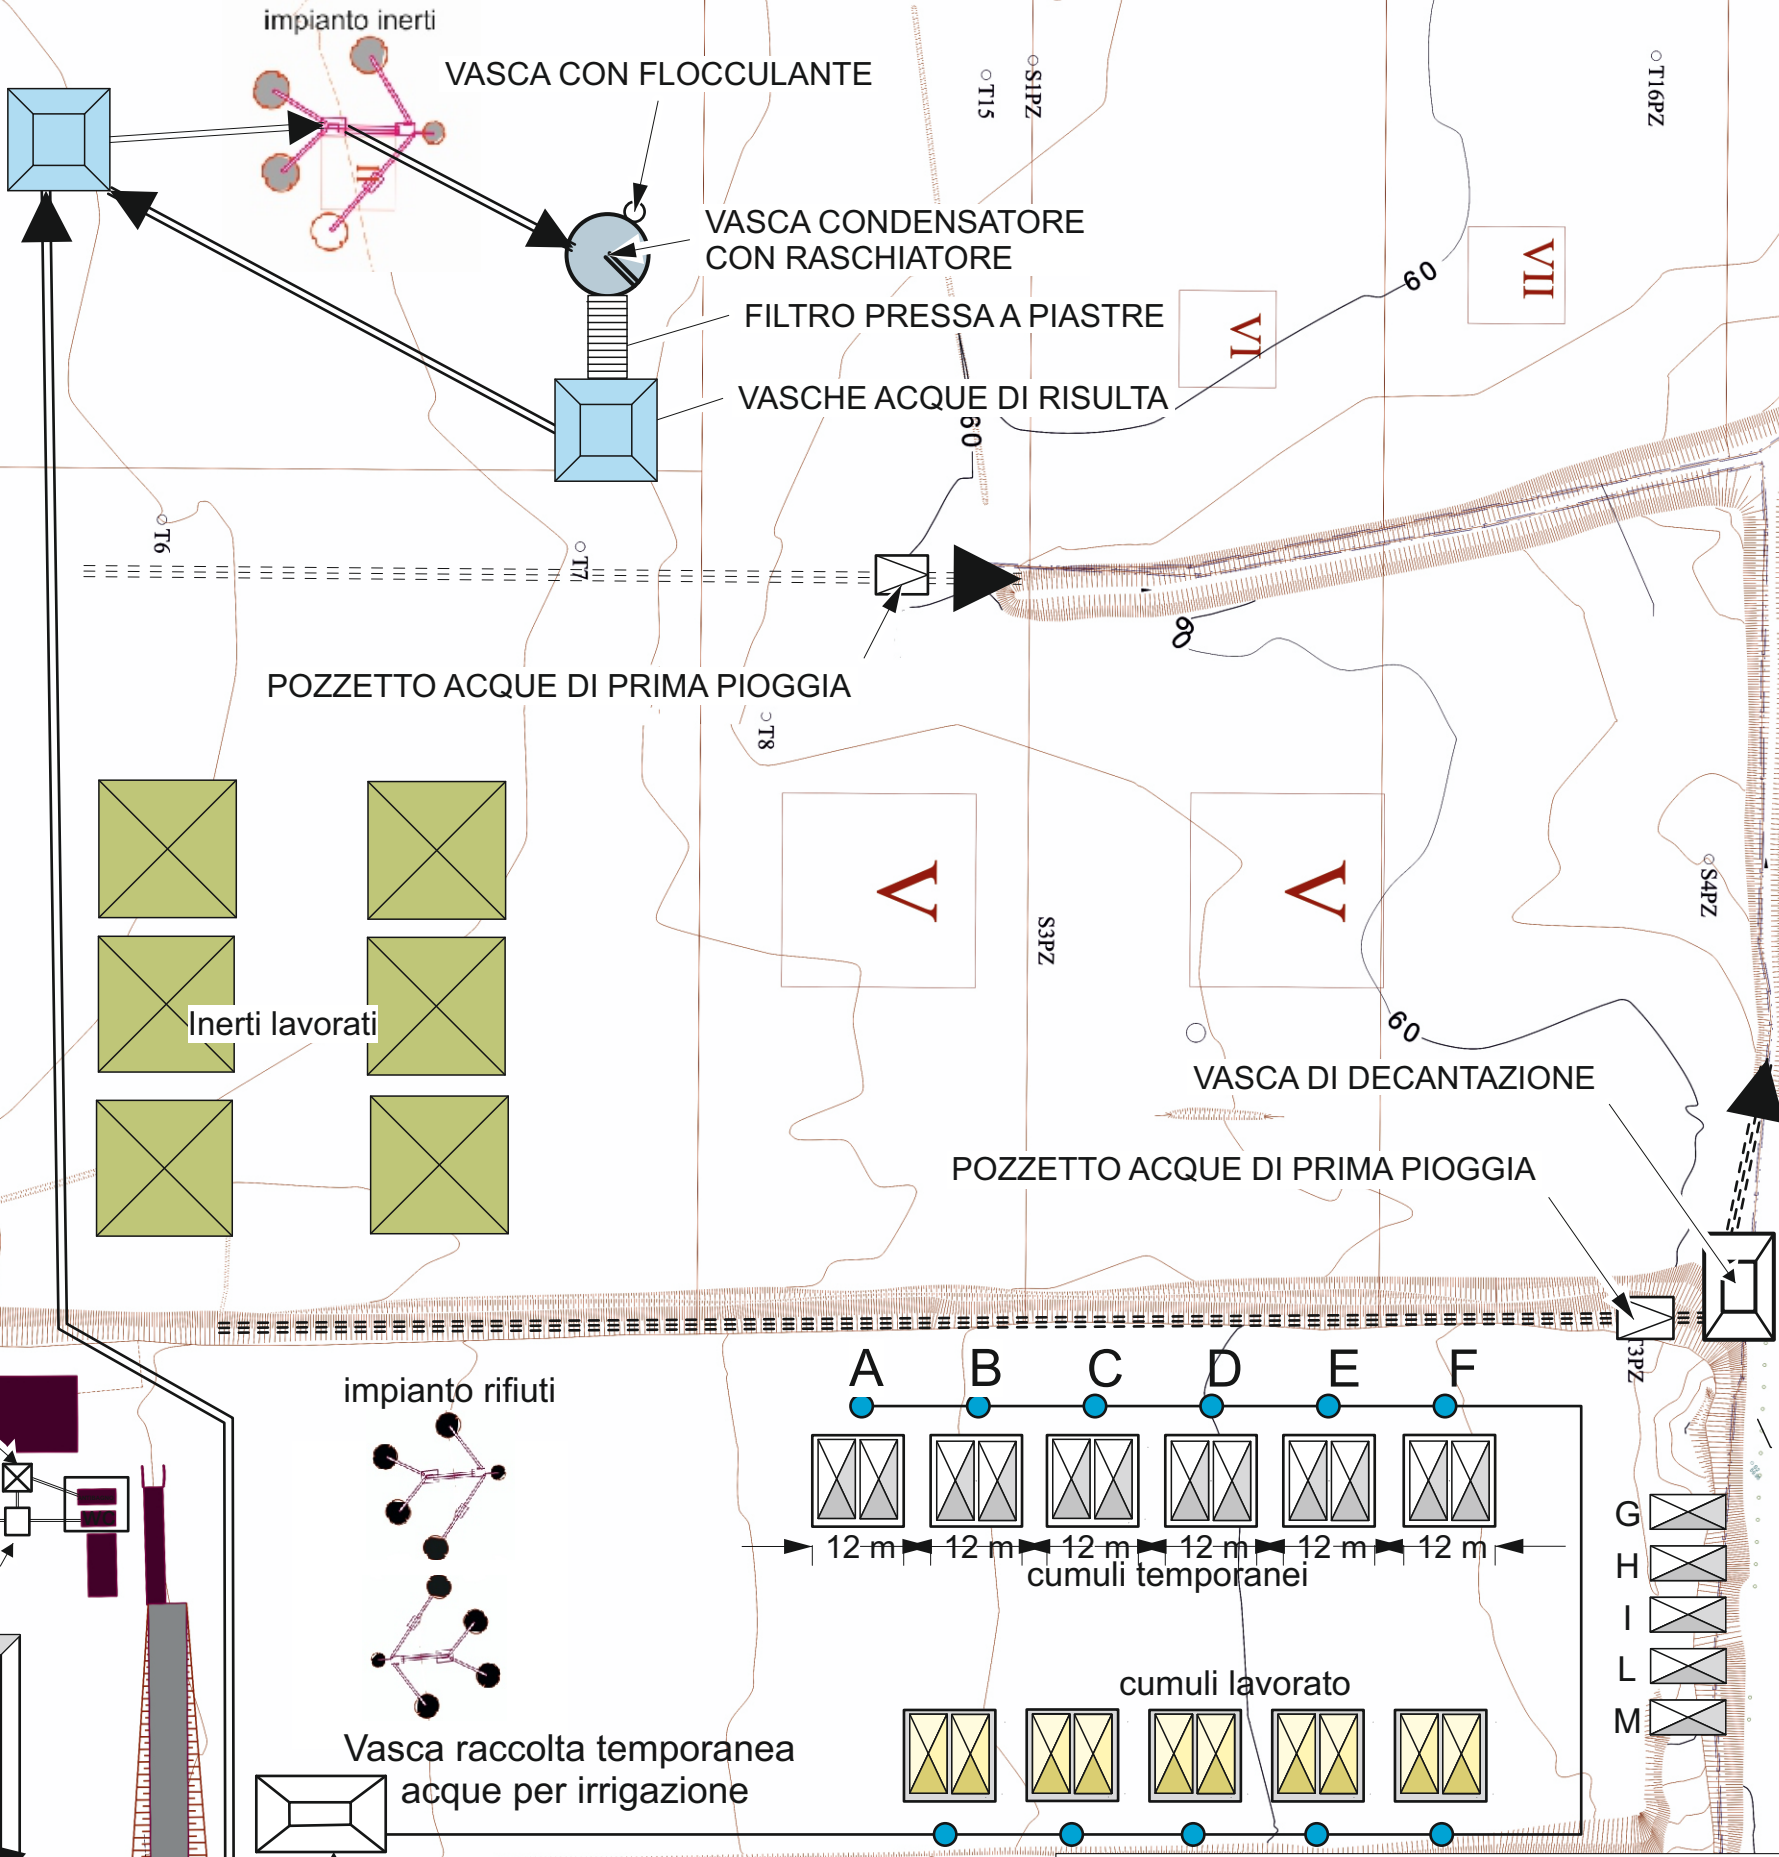

Studio Tecnico Associato Casadioeco
Dott. Mario Casadio- Dott. Federico Marini- Ing. Ilaria Venturini

V.le V. Veneto, 1/bis 47122 Forlì FC - Italy
P.Iva/CF 04678960404
tel. 0543 23923 PEC: casadioeco@pec.it mail: studio@casadioeco.it

SA.PI.FO SRL
POLO ESTRATTIVO N.15 «VECCHIAZZANO»
Comune di Forlì
Verifica di assoggettabilità a VIA (screening)

TAVOLA 01- LAYOUT IMPIANTO RECUPERO

Data: 12/11/2024

CUMULI TEMPORANEI

	CODICE	QUANTITATIVO TEMPORANEO tonnellate	QUANTITATIVO ANNUO tonnellate
A	170904	5000+5000	35000
B	170101	5000+5000	25000
C	170504	5000+5000	30000
D	170102	2500+2500	10000
E	170103	1500+1500	5000
F	010408	1500+1500	5000
G	010413	1000	2000
H	170302	1000	2000
I	170802	1000	2000
L	170107	1000	2000
M	101311	1000	2000

CUMULI LAVORATO

	EoW ottenuti	
1	0-10	frantumato
2	10-40	cemento
3	40-100	cemento
4	0-40	macerie
5	0-80	macerie

Legenda:

Percorsi di collegamento per i mezzi di trasporto dai cumuli agli impianti e viceversa

