


Inquadramento Vista A - Scala 1:2000



Inquadramento generale - Scala 1:25000

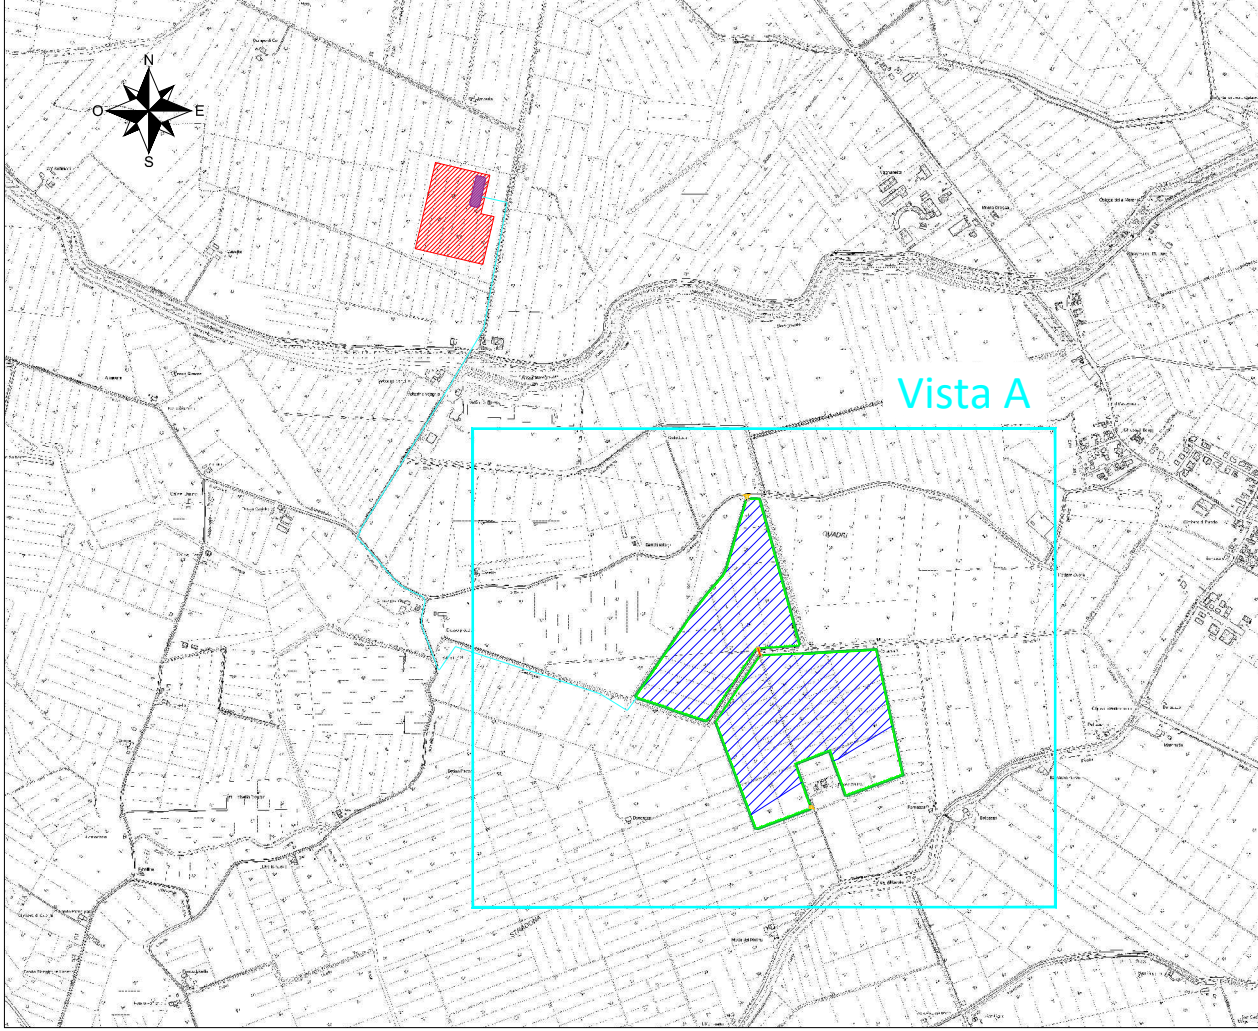

**LEGENDA**

- Recinzione impianto agrivoltaico
- Cancello di accesso impianto agrivoltaico
- Fascia di mitigazione perimetrale
- Area impianto agrivoltaico e BESS
- Strade di nuova realizzazione
- Strade esistenti da adeguare
- Quota altimetrica da rilievo

NOTE : Le quote del rilievo sono state riferite al caposaldo BN044 del Consorzio di Bonifica Pianura di Ferrara

Proprietà

**exus**  
Renewables

Progettista

**SCM**  
INGEGNERIA

**PROGETTO DEFINITIVO**

**Impianto agrivoltaico avanzato "Bandissolo" da 24,98 MWp con accumulo elettrochimico da 12 MW e relative opere connesse ed infrastrutture indispensabili**

Comuni di Argenta e Portomaggiore (FE)

TITOLO ELABORATO

**Tipico- Canalizzazioni e invasi per punto di scarico**

CODICE ELABORATO

TAV02\_26\_RILIEVO\_PIANOALTIMETRICO

N.	Data	Descrizione revisione	BY	CHK	APP
00	Nov. 2024	EMISSO PER ITER AUTORIZZATIVO	RC	LD	AB

SCALA

**1:2000**

Il presente documento è di proprietà del gruppo Exus, e il destinatario dichiara di averlo ricevuto in maniera conforme alle leggi vigenti. Qualsiasi utilizzo, riproduzione o divulgazione del contenuto richiede una specifica autorizzazione da parte del gruppo Exus.