Posa su terreno agricolo - sezione tipo 30 cm - Scala 1:10

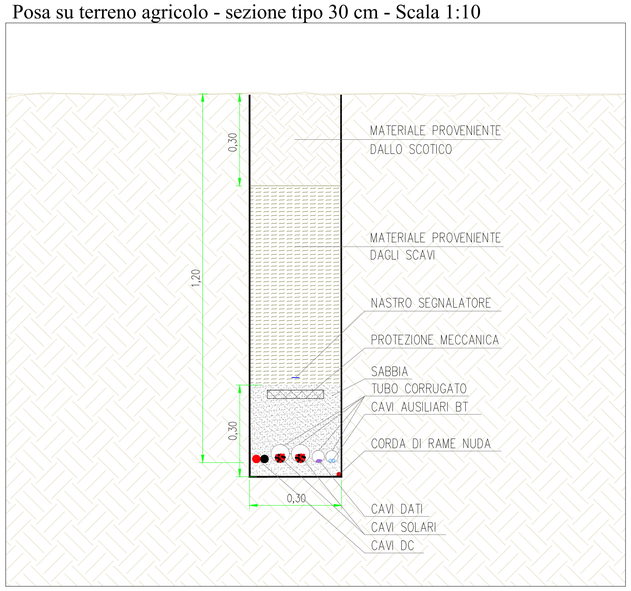

Posa su terreno agricolo - sezione tipo 50 cm - Scala 1:10

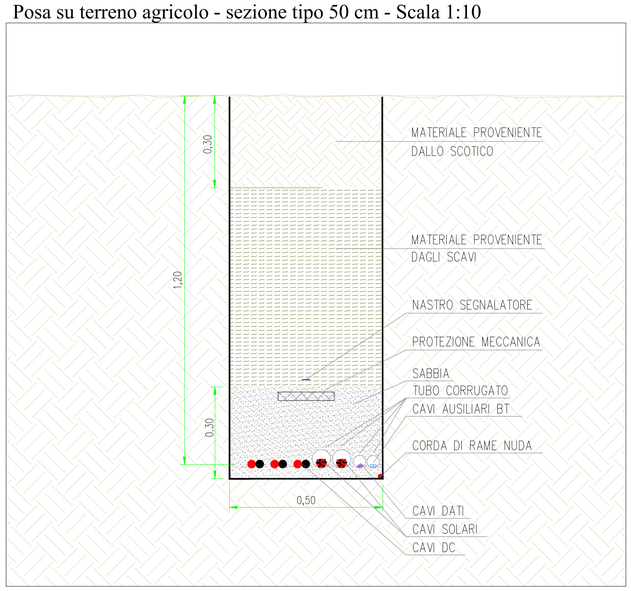

Posa su terreno agricolo - sezione tipo 70 cm - Scala 1:10

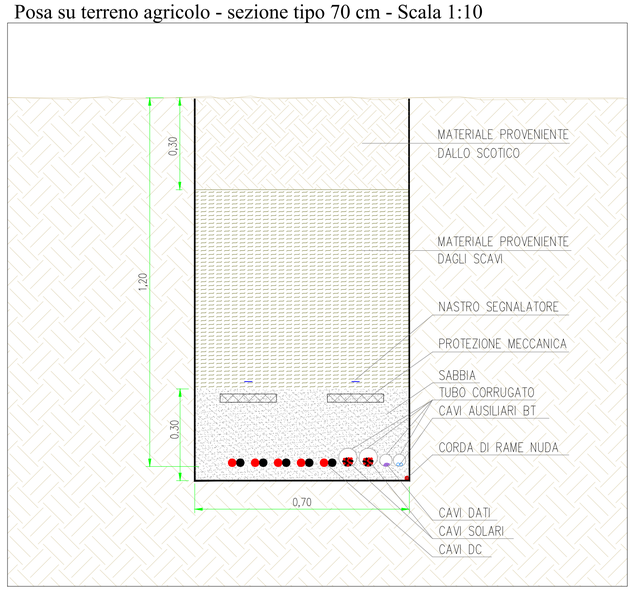

Posa su terreno agricolo - sezione tipo 90 cm - Scala 1:10

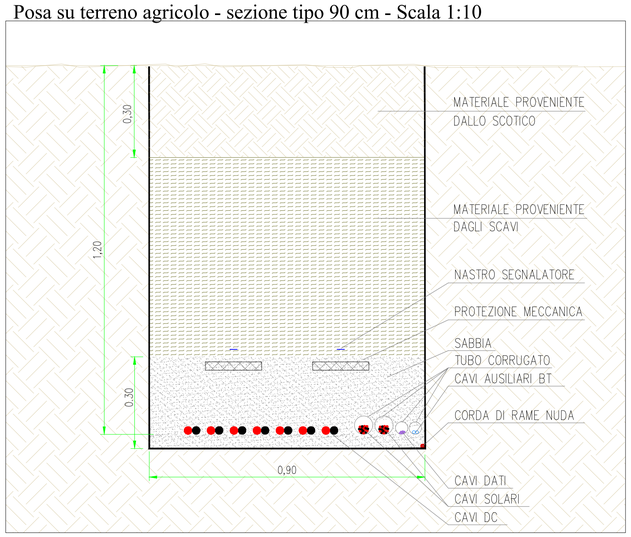

Posa su terreno agricolo - sezione tipo 110 cm - Scala 1:10

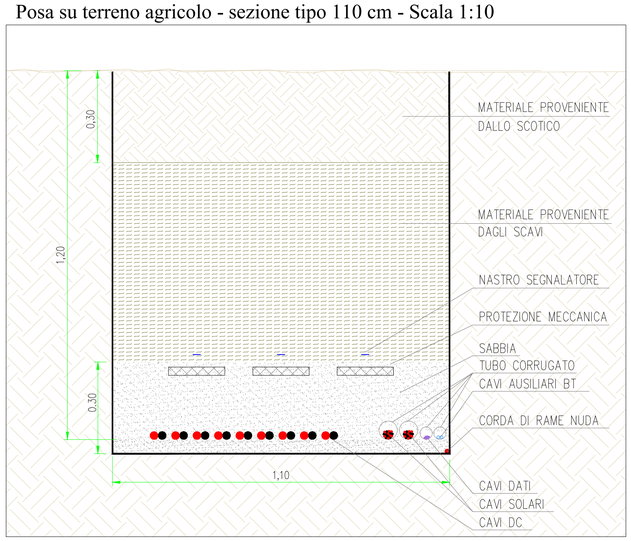

Posa su terreno agricolo - sezione tipo 30 cm - Cavi TVCC e BT - Scala 1:10

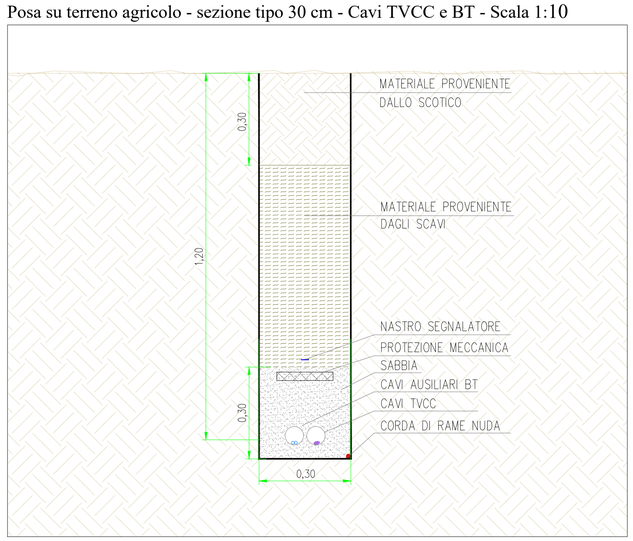

Posa su terreno agricolo - sezione tipo 130 cm - Scala 1:10

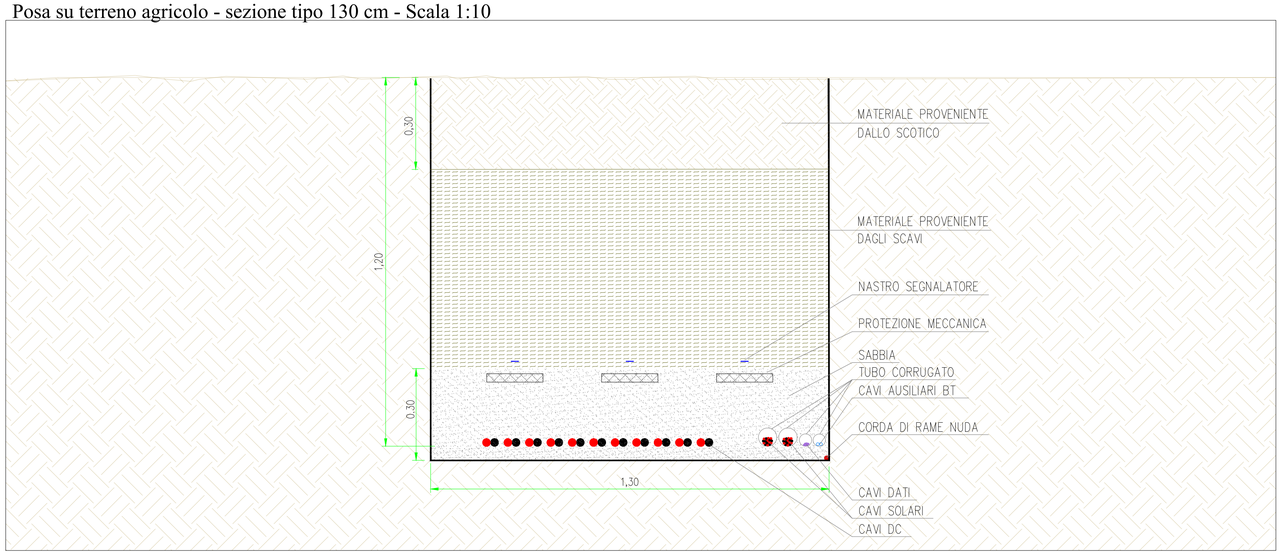

Proponente:

exus Renewables

PROGETTO DEFINITIVO

Impianto agrivoltaico avanzato "Bandissolo" da 24,98 MWp con accumulo elettrochimico da 12 MW e relative opere connesse ed infrastrutture indispensabili

Comuni di Argenta e Portomaggiore (FE)

Progettista

SCM INGEGNERIA

TITOLO ELABORATO

Tipico - Posa cavi DC

CODICE ELABORATO

TAV02_25c_TIP_POSACAVIDC

REVISIONI	N.	Data	Descrizione revisione	BY	CHD	APP
	00	Nov. 2024	EMESSO PER ITER AUTORIZZATIVO	RC	LD	AB

SCALA

1:10

Il presente documento è di proprietà del gruppo Exus, e il destinatario dichiara di averlo ricevuto in maniera conforme alle leggi vigenti. Qualsiasi utilizzo, riproduzione o divulgazione del contenuto richiede una specifica autorizzazione da parte del gruppo Exus