




Vista frontale - Scala 1:50

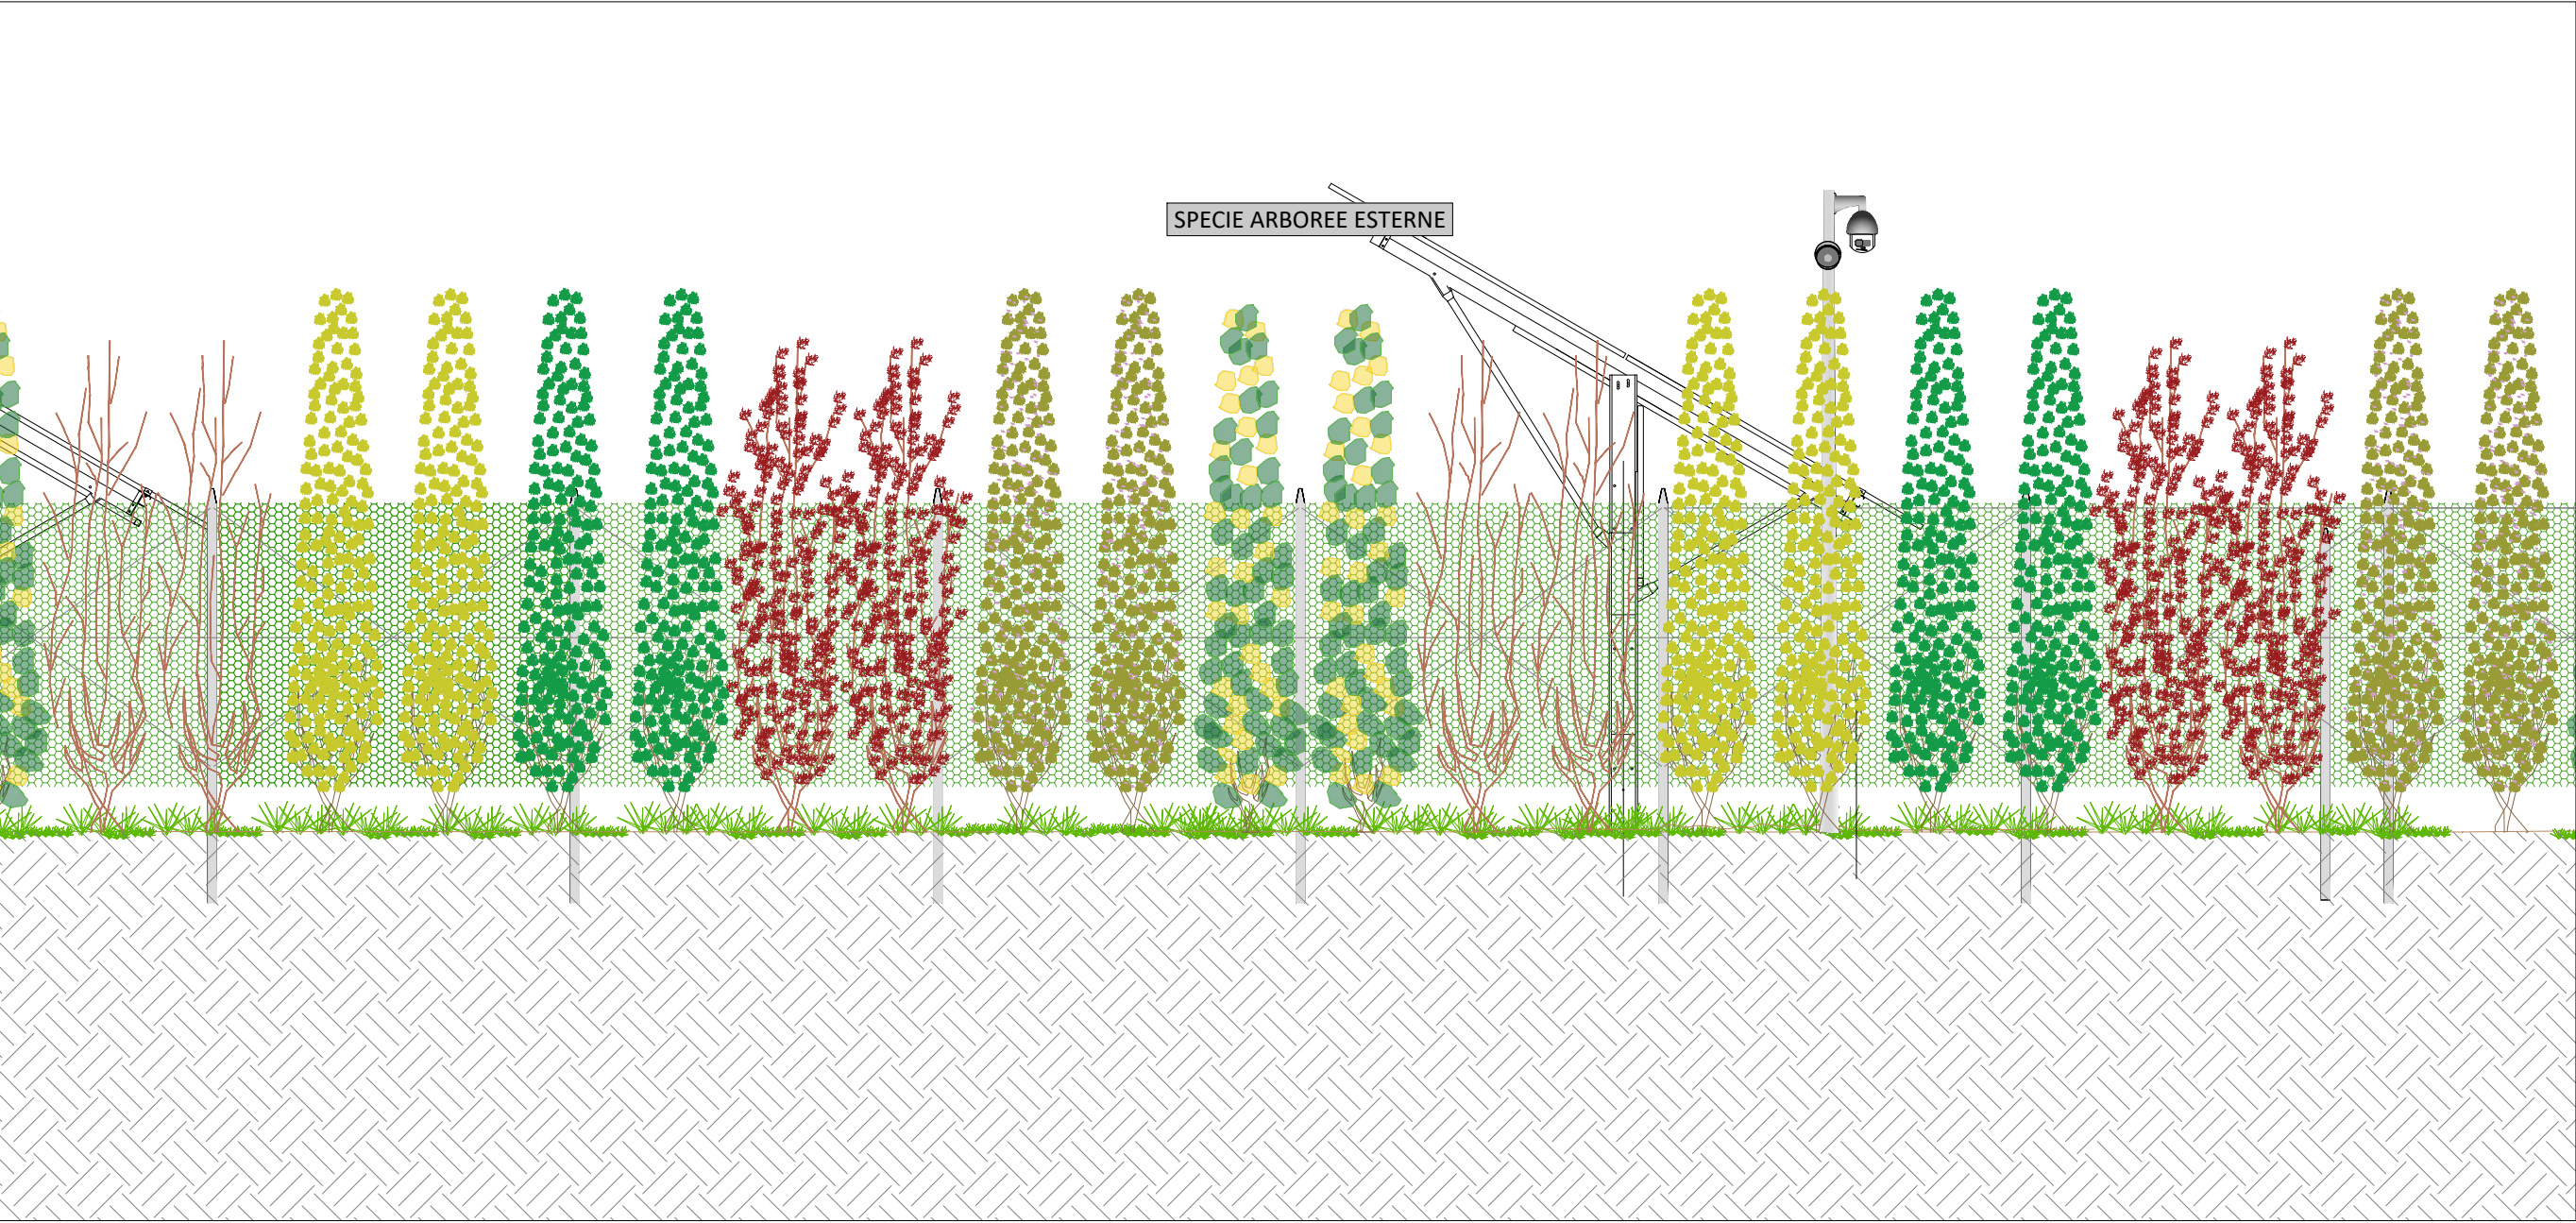


Pianta - Scala 1:100

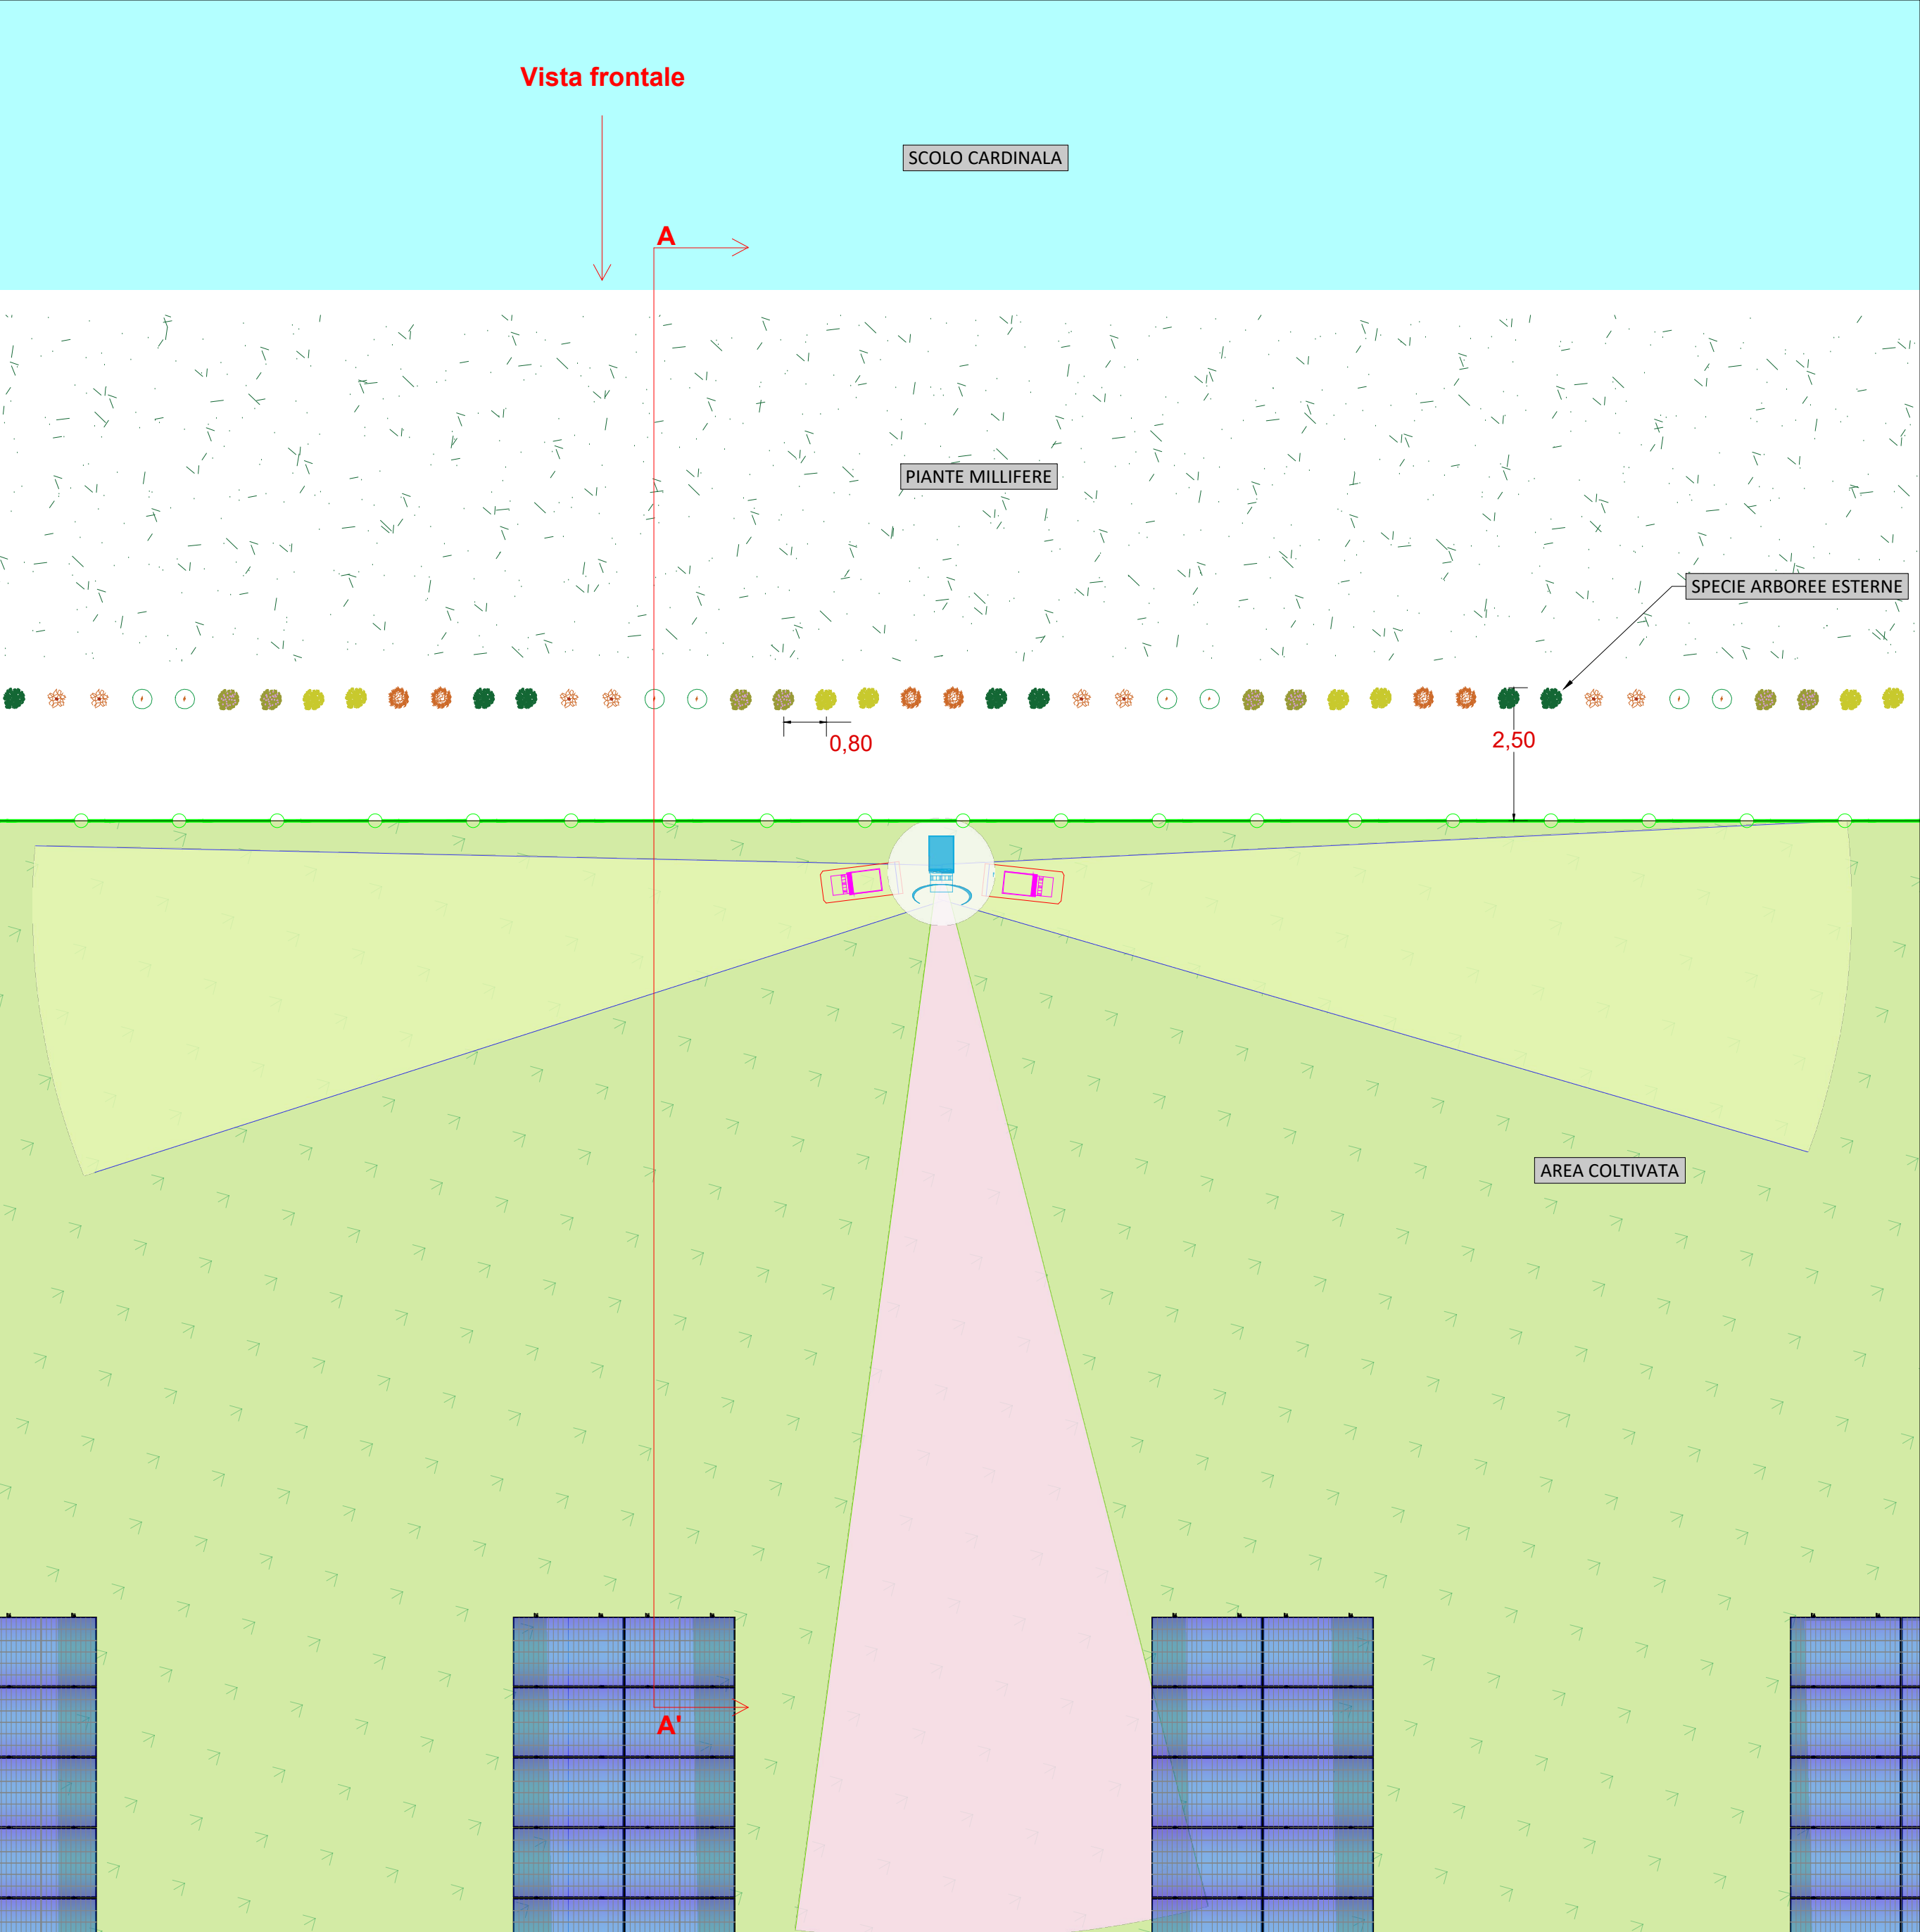


Sezione trasversale A-A' - Scala 1:50

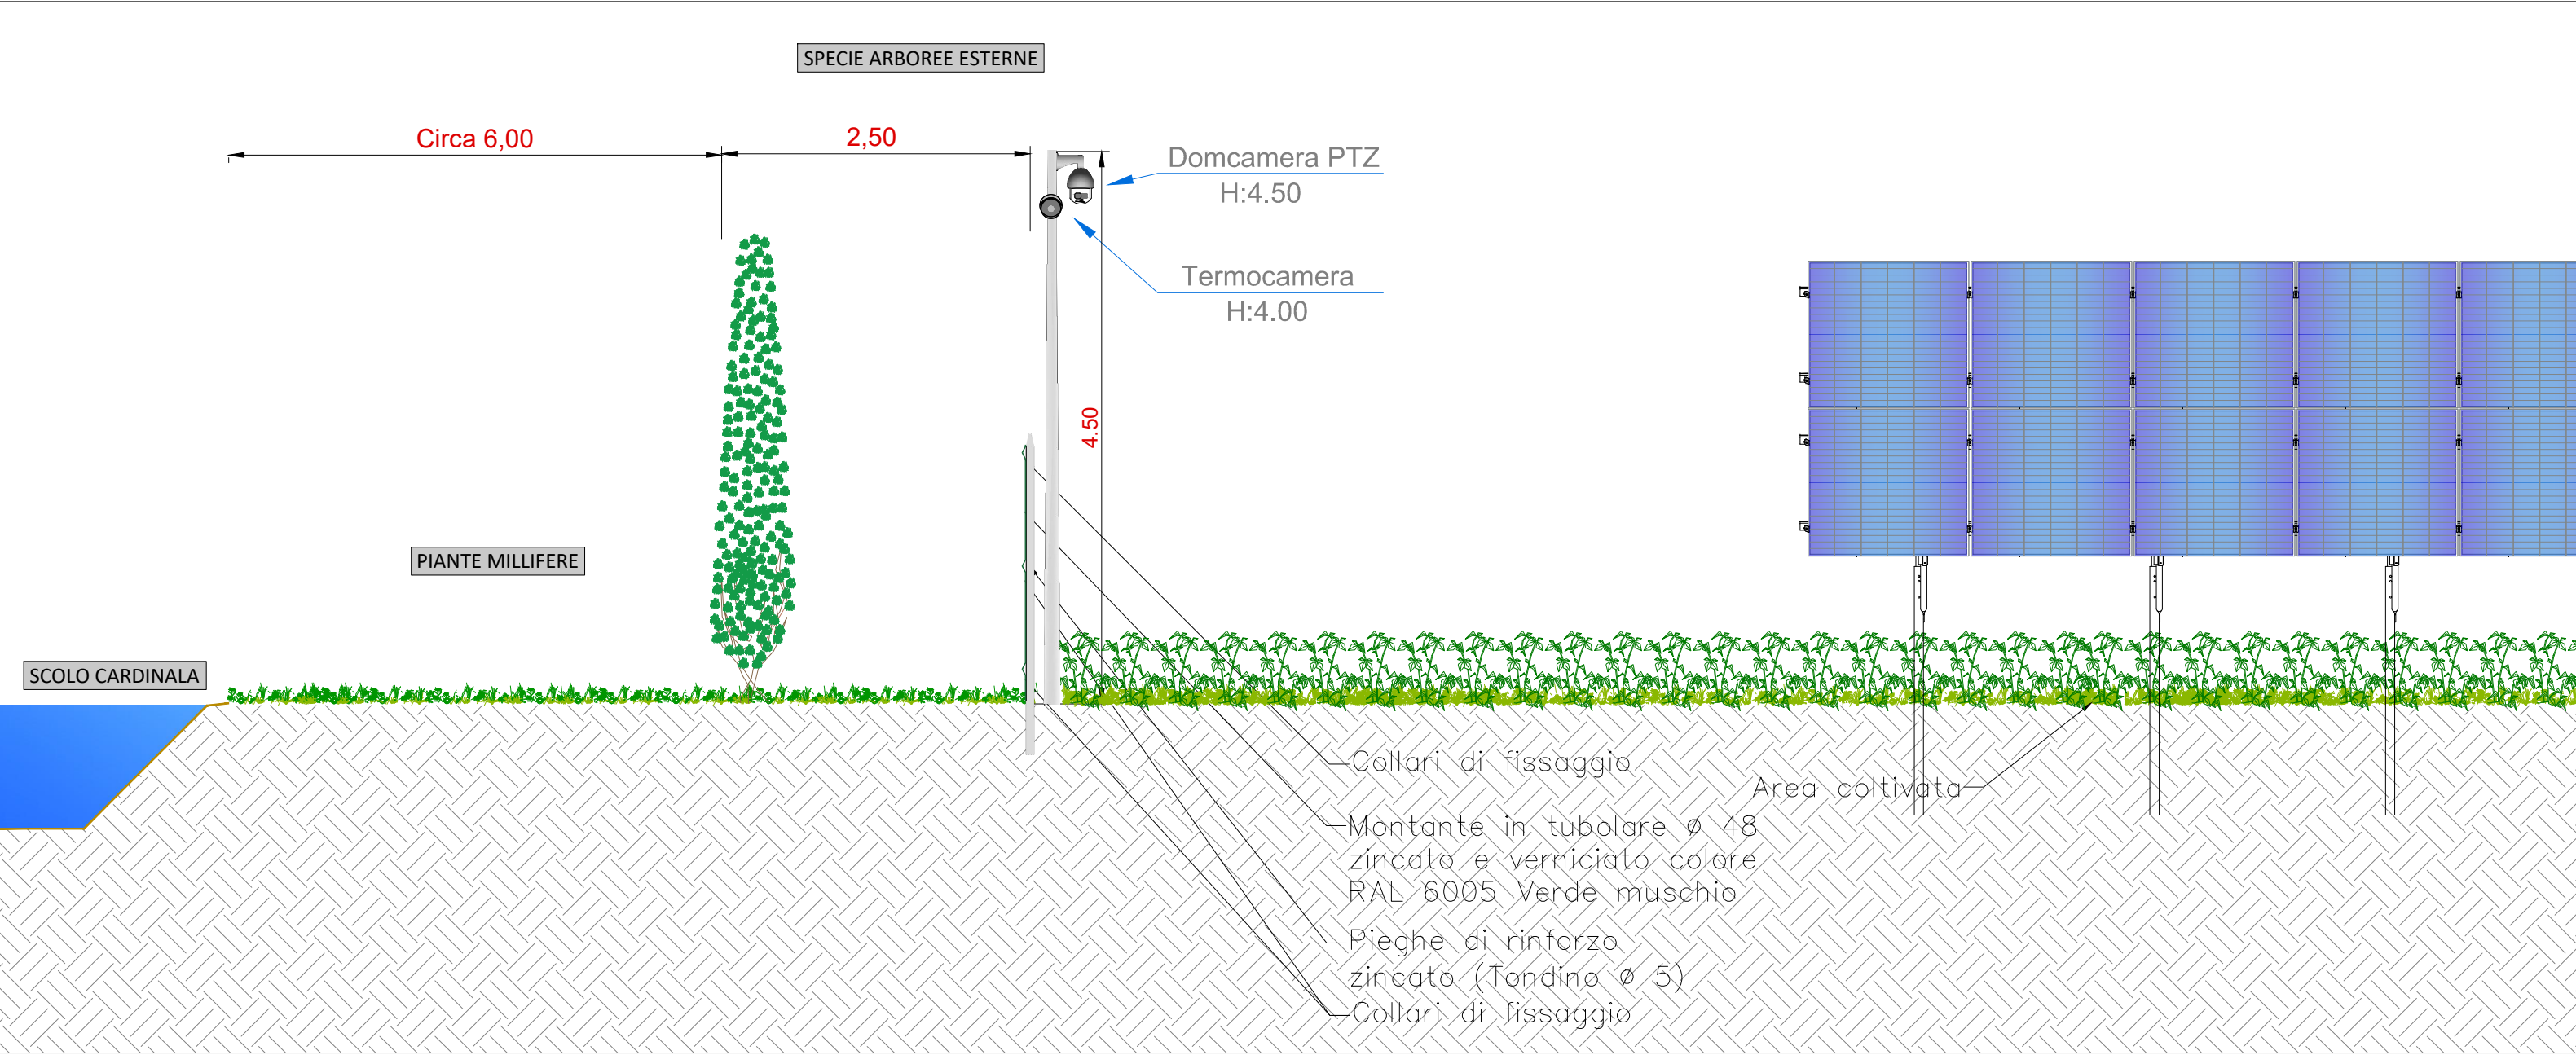

Schema planimetrico generale - Scala 1:10000

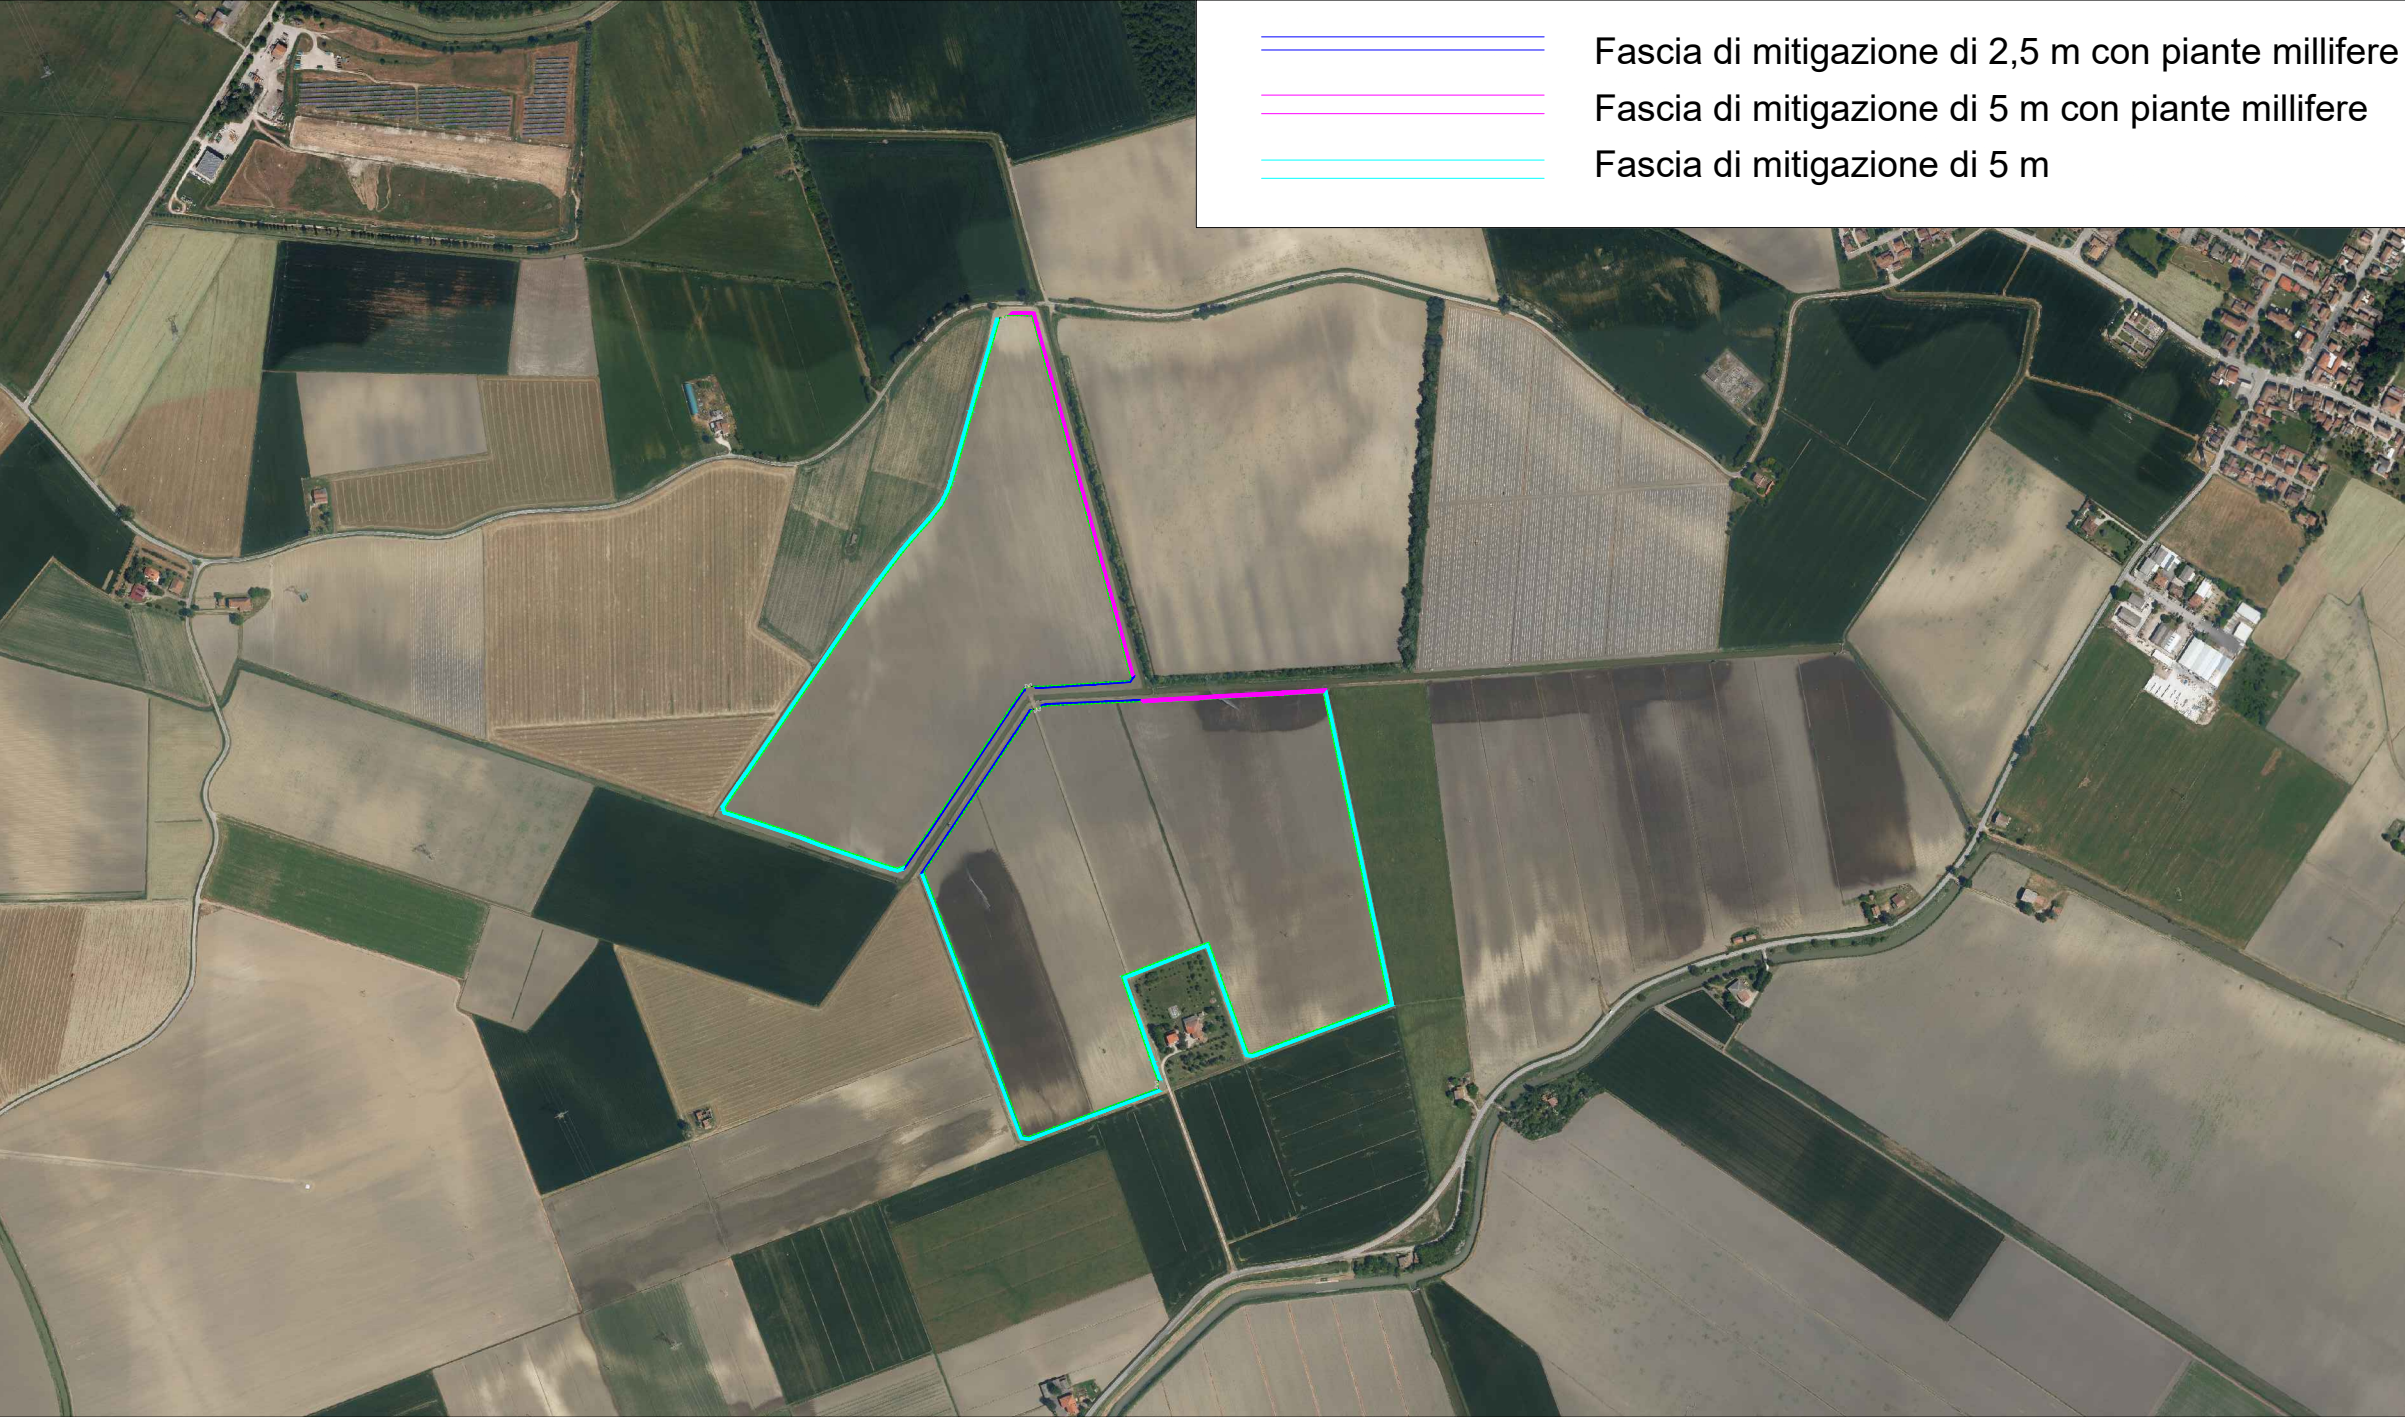

Tipico prospetto recinzione

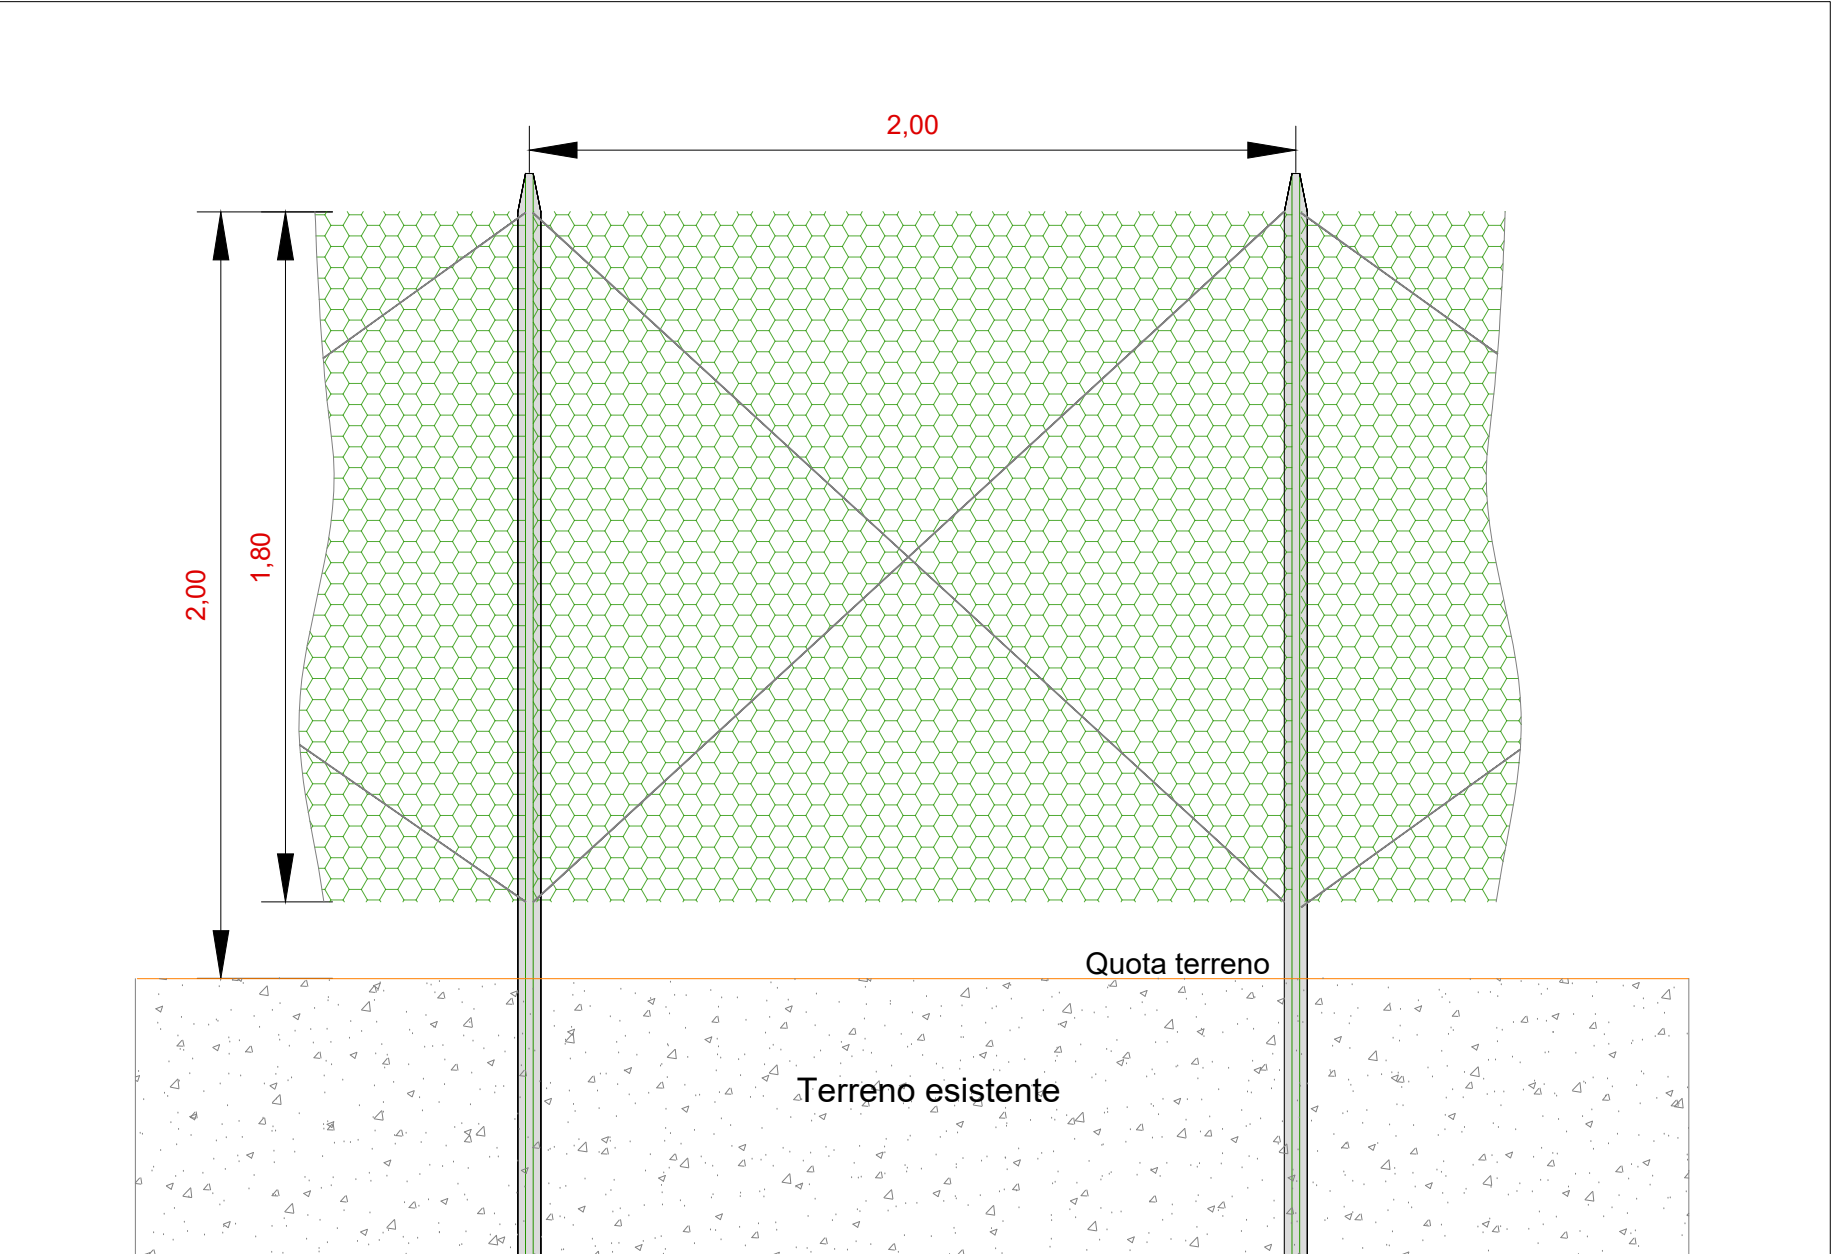

Larghezza fascia di mitigazione (m)	Lunghezza fascia di mitigazione (m)
2,5	820

LEGENDA

Specie arbustive

- Ligustrum vulgare
- Frangula alnus
- Viburnum lantana
- Laurus nobilis
- Tamarix gallica
- Prunus spinosa

Proponente:

exus
Renewables

PROGETTO DEFINITIVO

Impianto agrivoltaico avanzato "Bandissolo" da 24,98 MWp con accumulo elettrochimico da 12 MW e relative opere connesse ed infrastrutture indispensabili

Comuni di Argenta e Portomaggiore (FE)

Progettista

SCM
INGEGNERIA

TITOLO ELABORATO

Tipico- Recinzione, sistema TVCC e fascia di mitigazione perimetrale

CODICE ELABORATO

TAV02_25i.1_TIP_RECINIONE_FASCIAMITIGAZIONE

N.	Data	Descrizione revisione	BY	CHD	APP
00	Nov. 2024	EMESSO PER ITER AUTORIZZATIVO	RC	LD	AB

SCALA

VARIA

Il presente documento è di proprietà del gruppo Exus, e il destinatario dichiara di averlo ricevuto in maniera conforme alle leggi vigenti. Qualsiasi utilizzo, riproduzione o divulgazione del contenuto richiede una specifica autorizzazione da parte del gruppo Exus