




Vista frontale - Scala 1:50

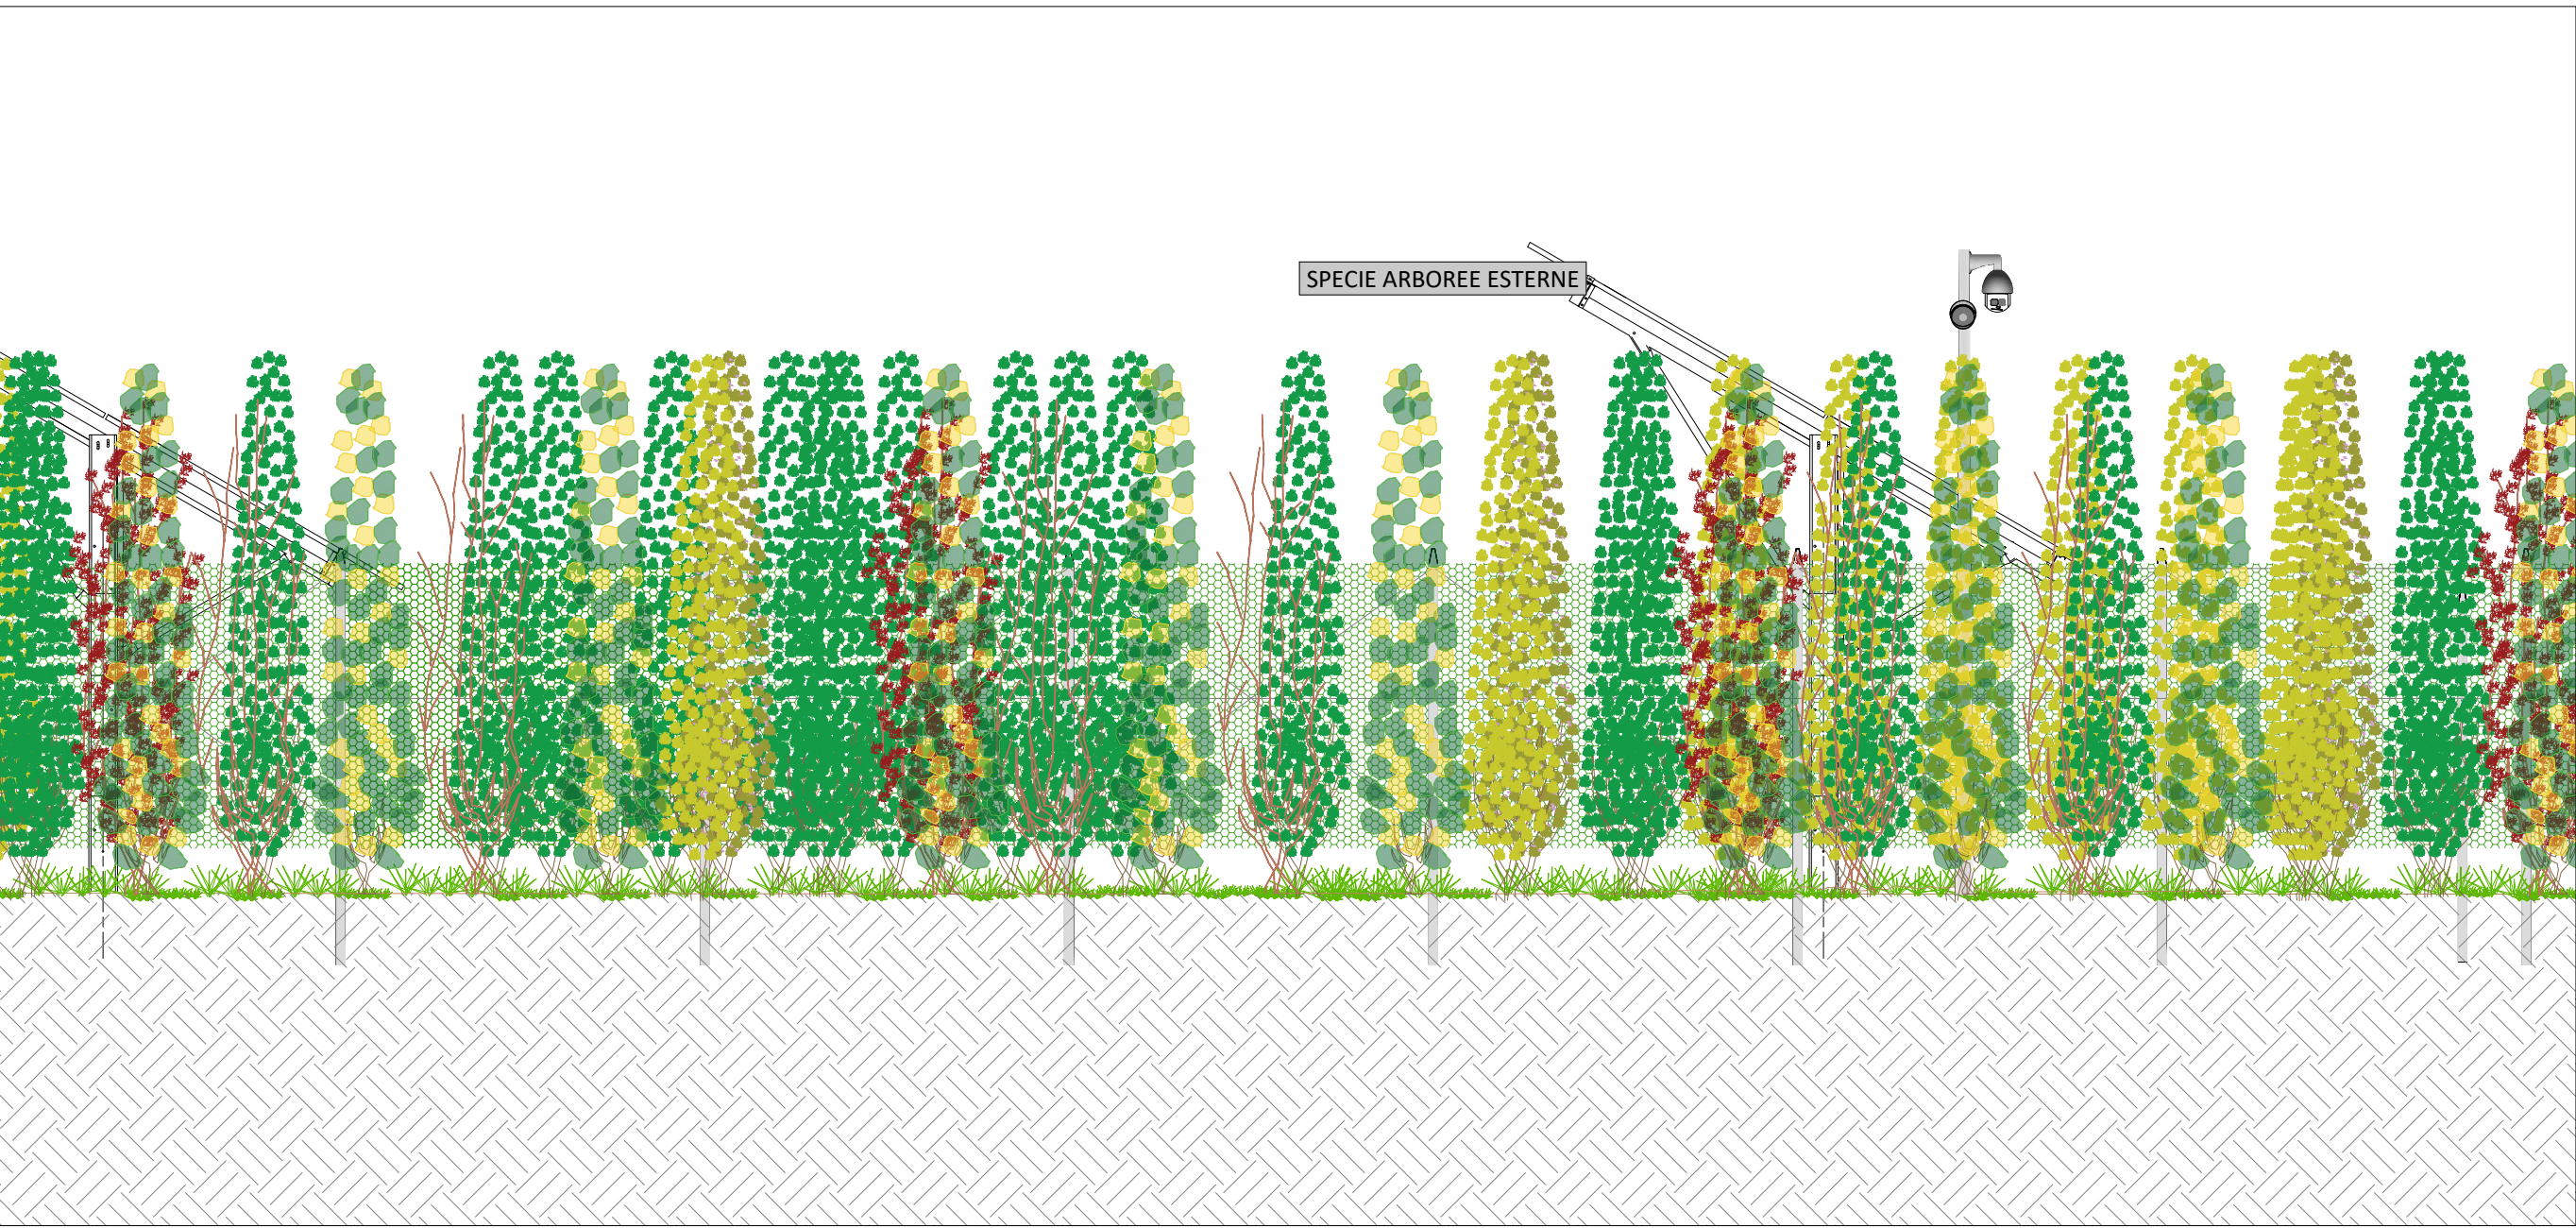


Sezione trasversale B-B' - Scala 1:50

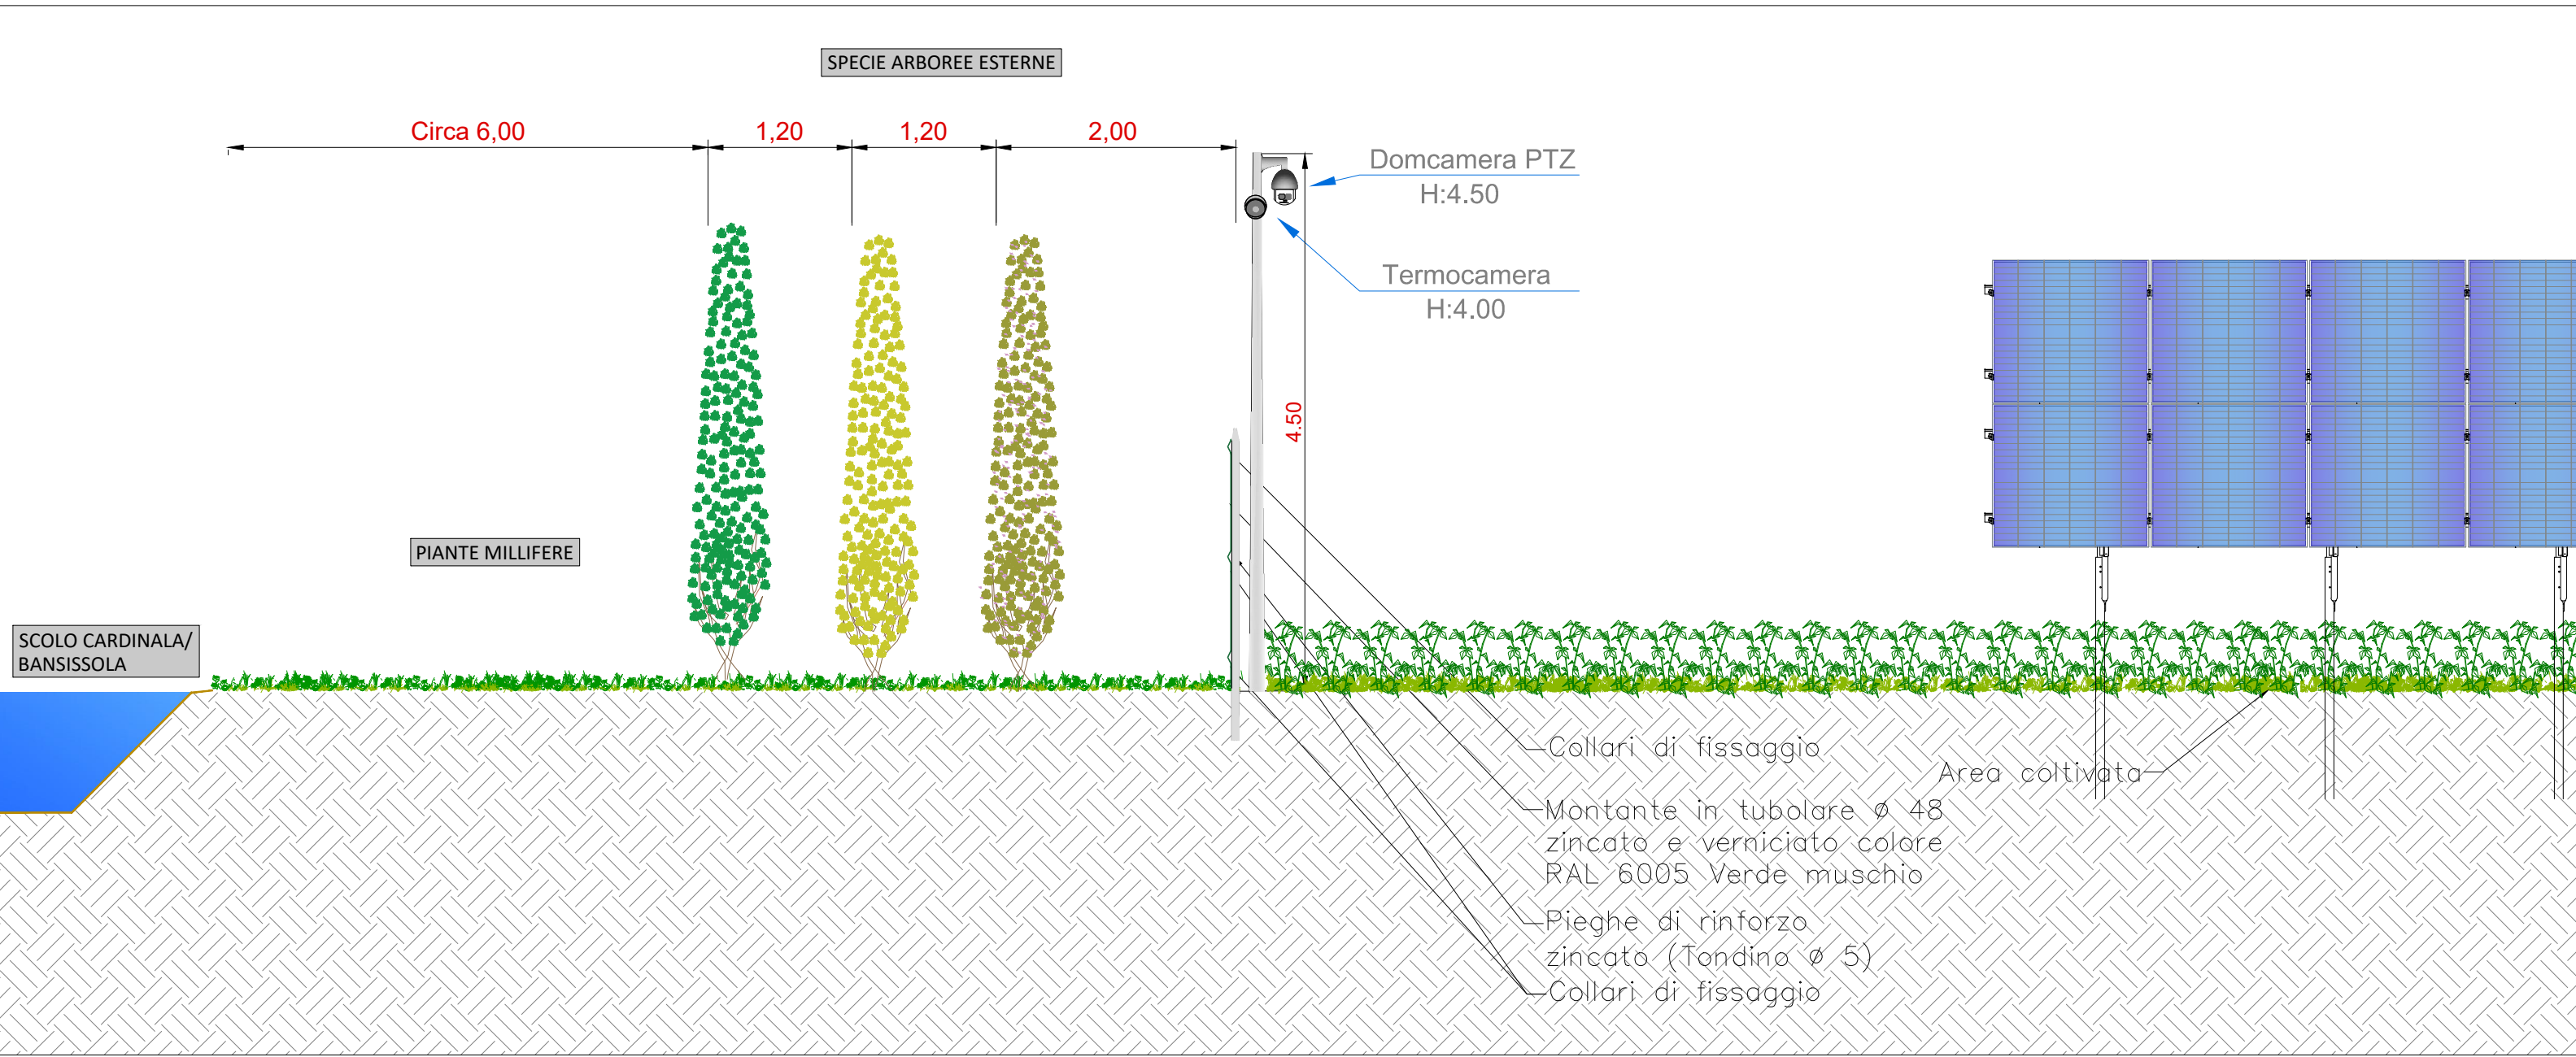

Pianta - Scala 1:100

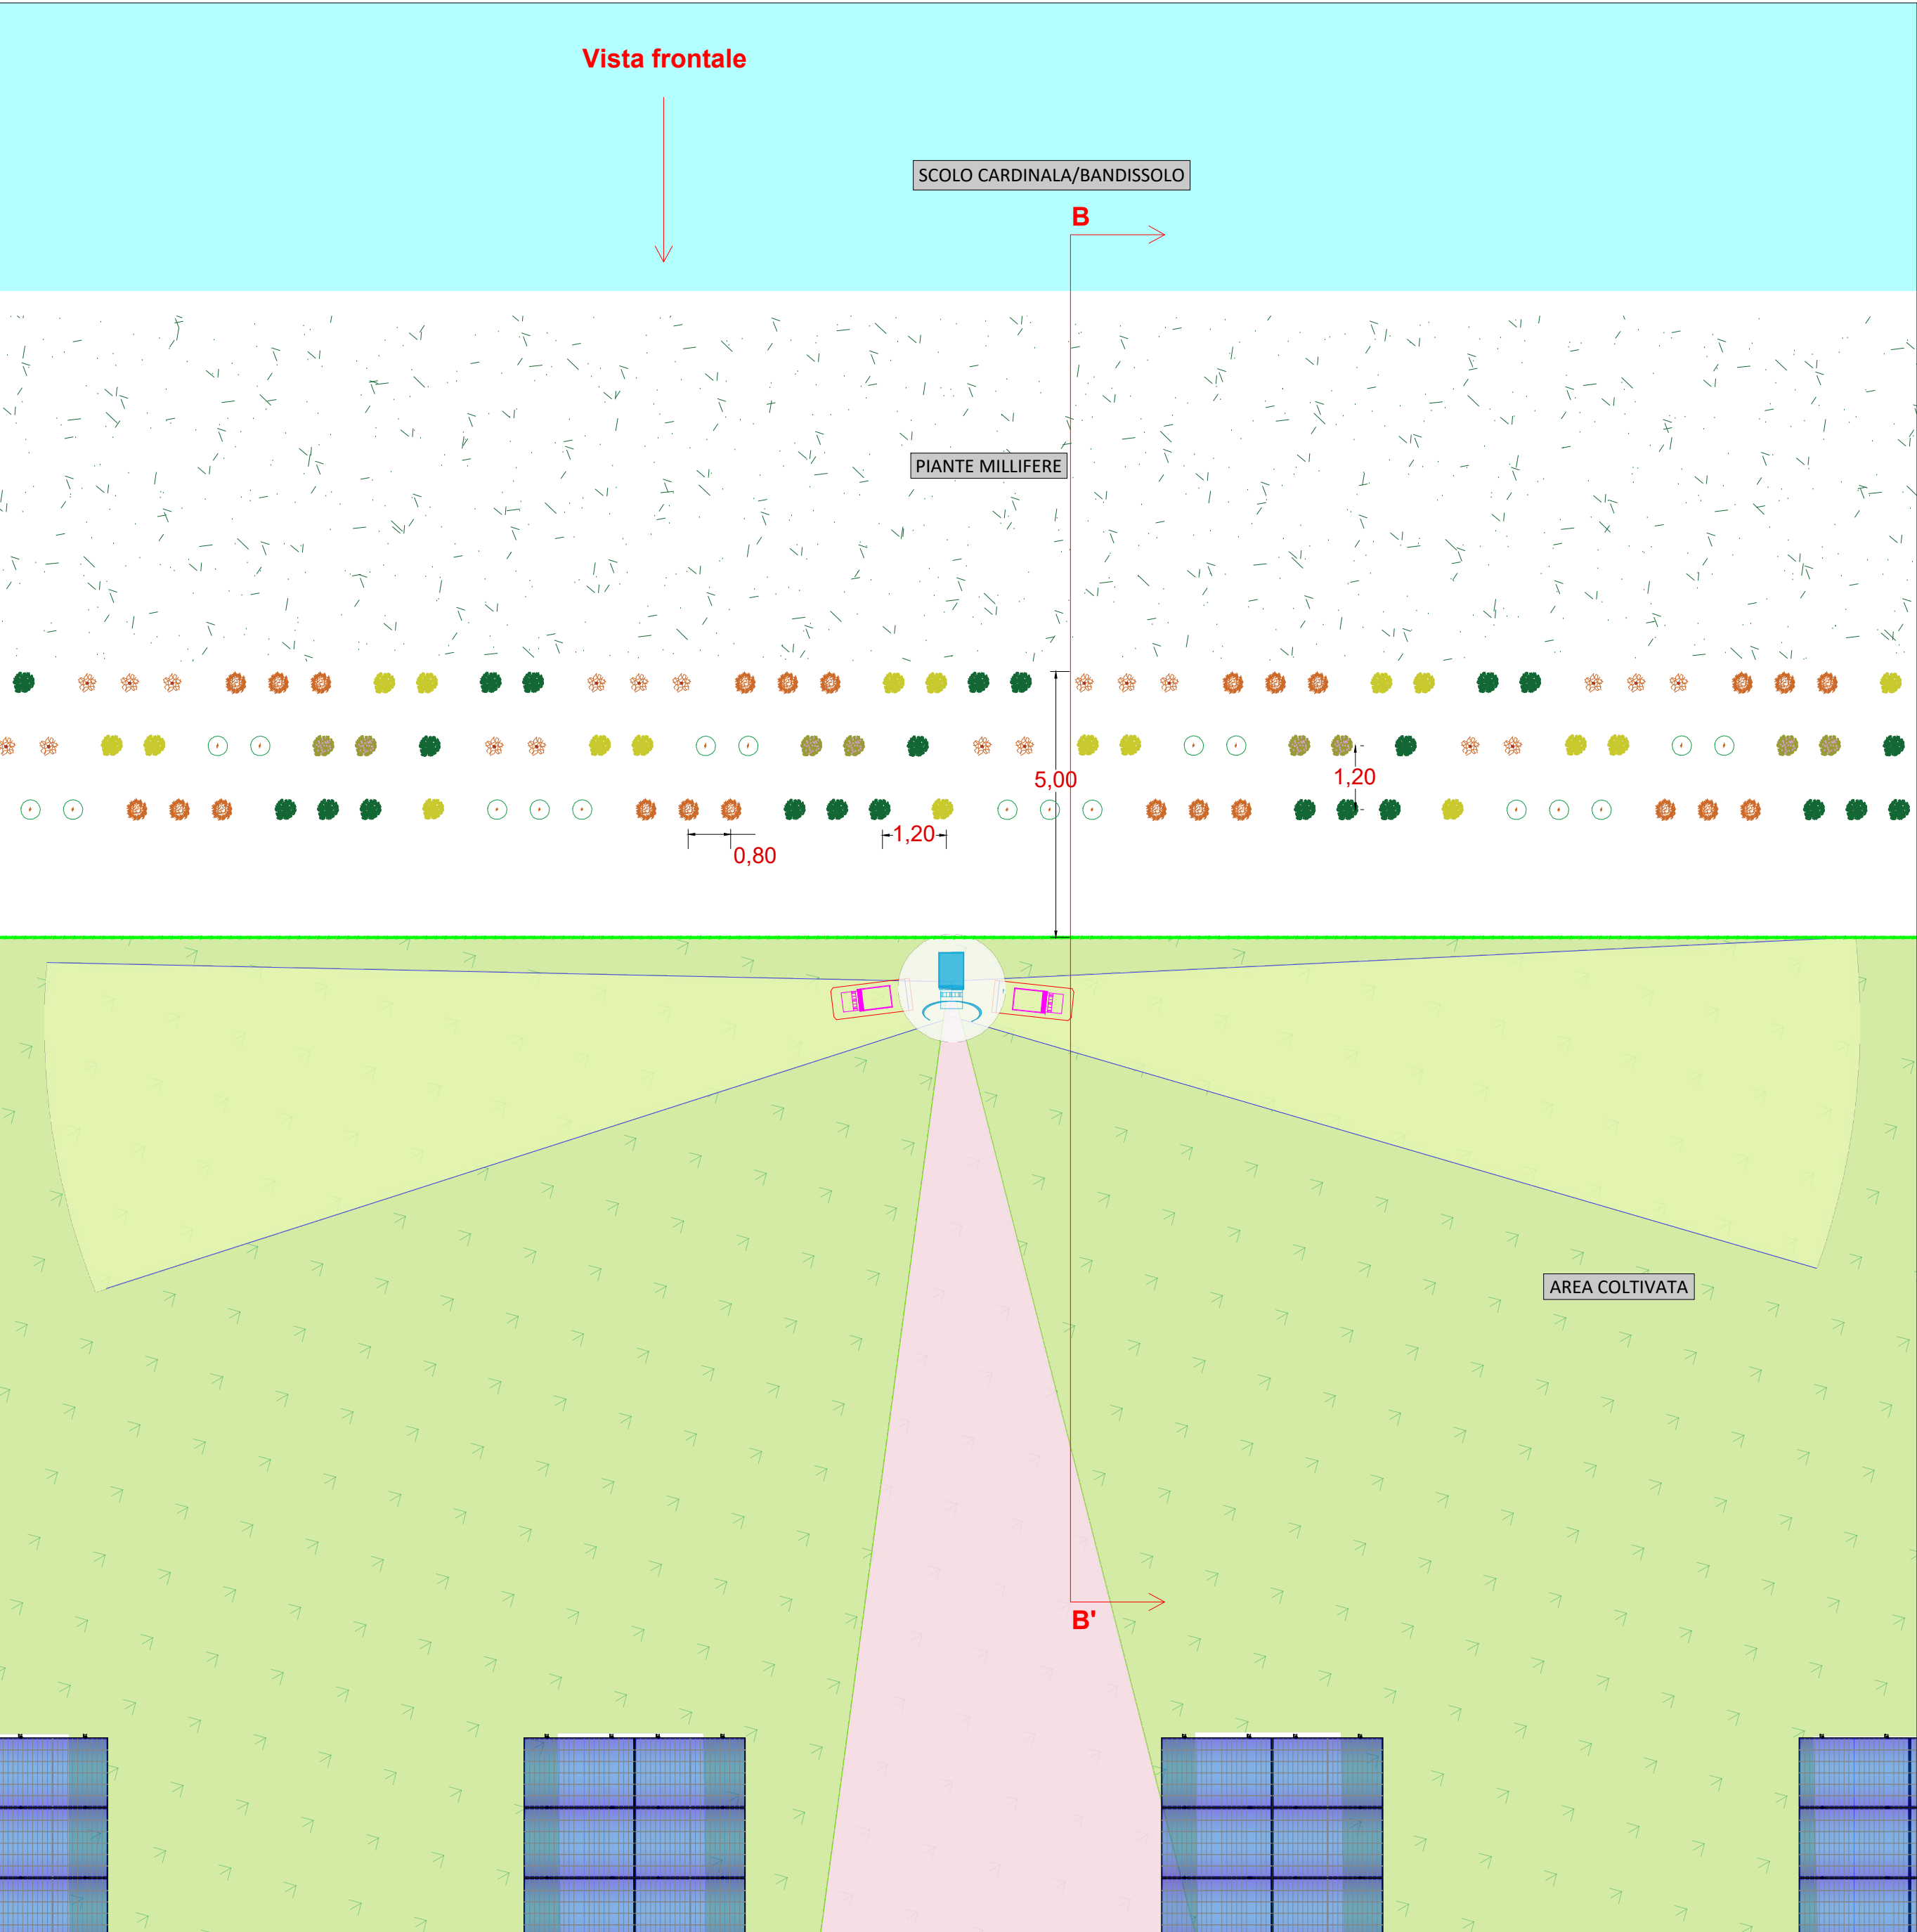

Schema planimetrico generale - Scala 1:10000

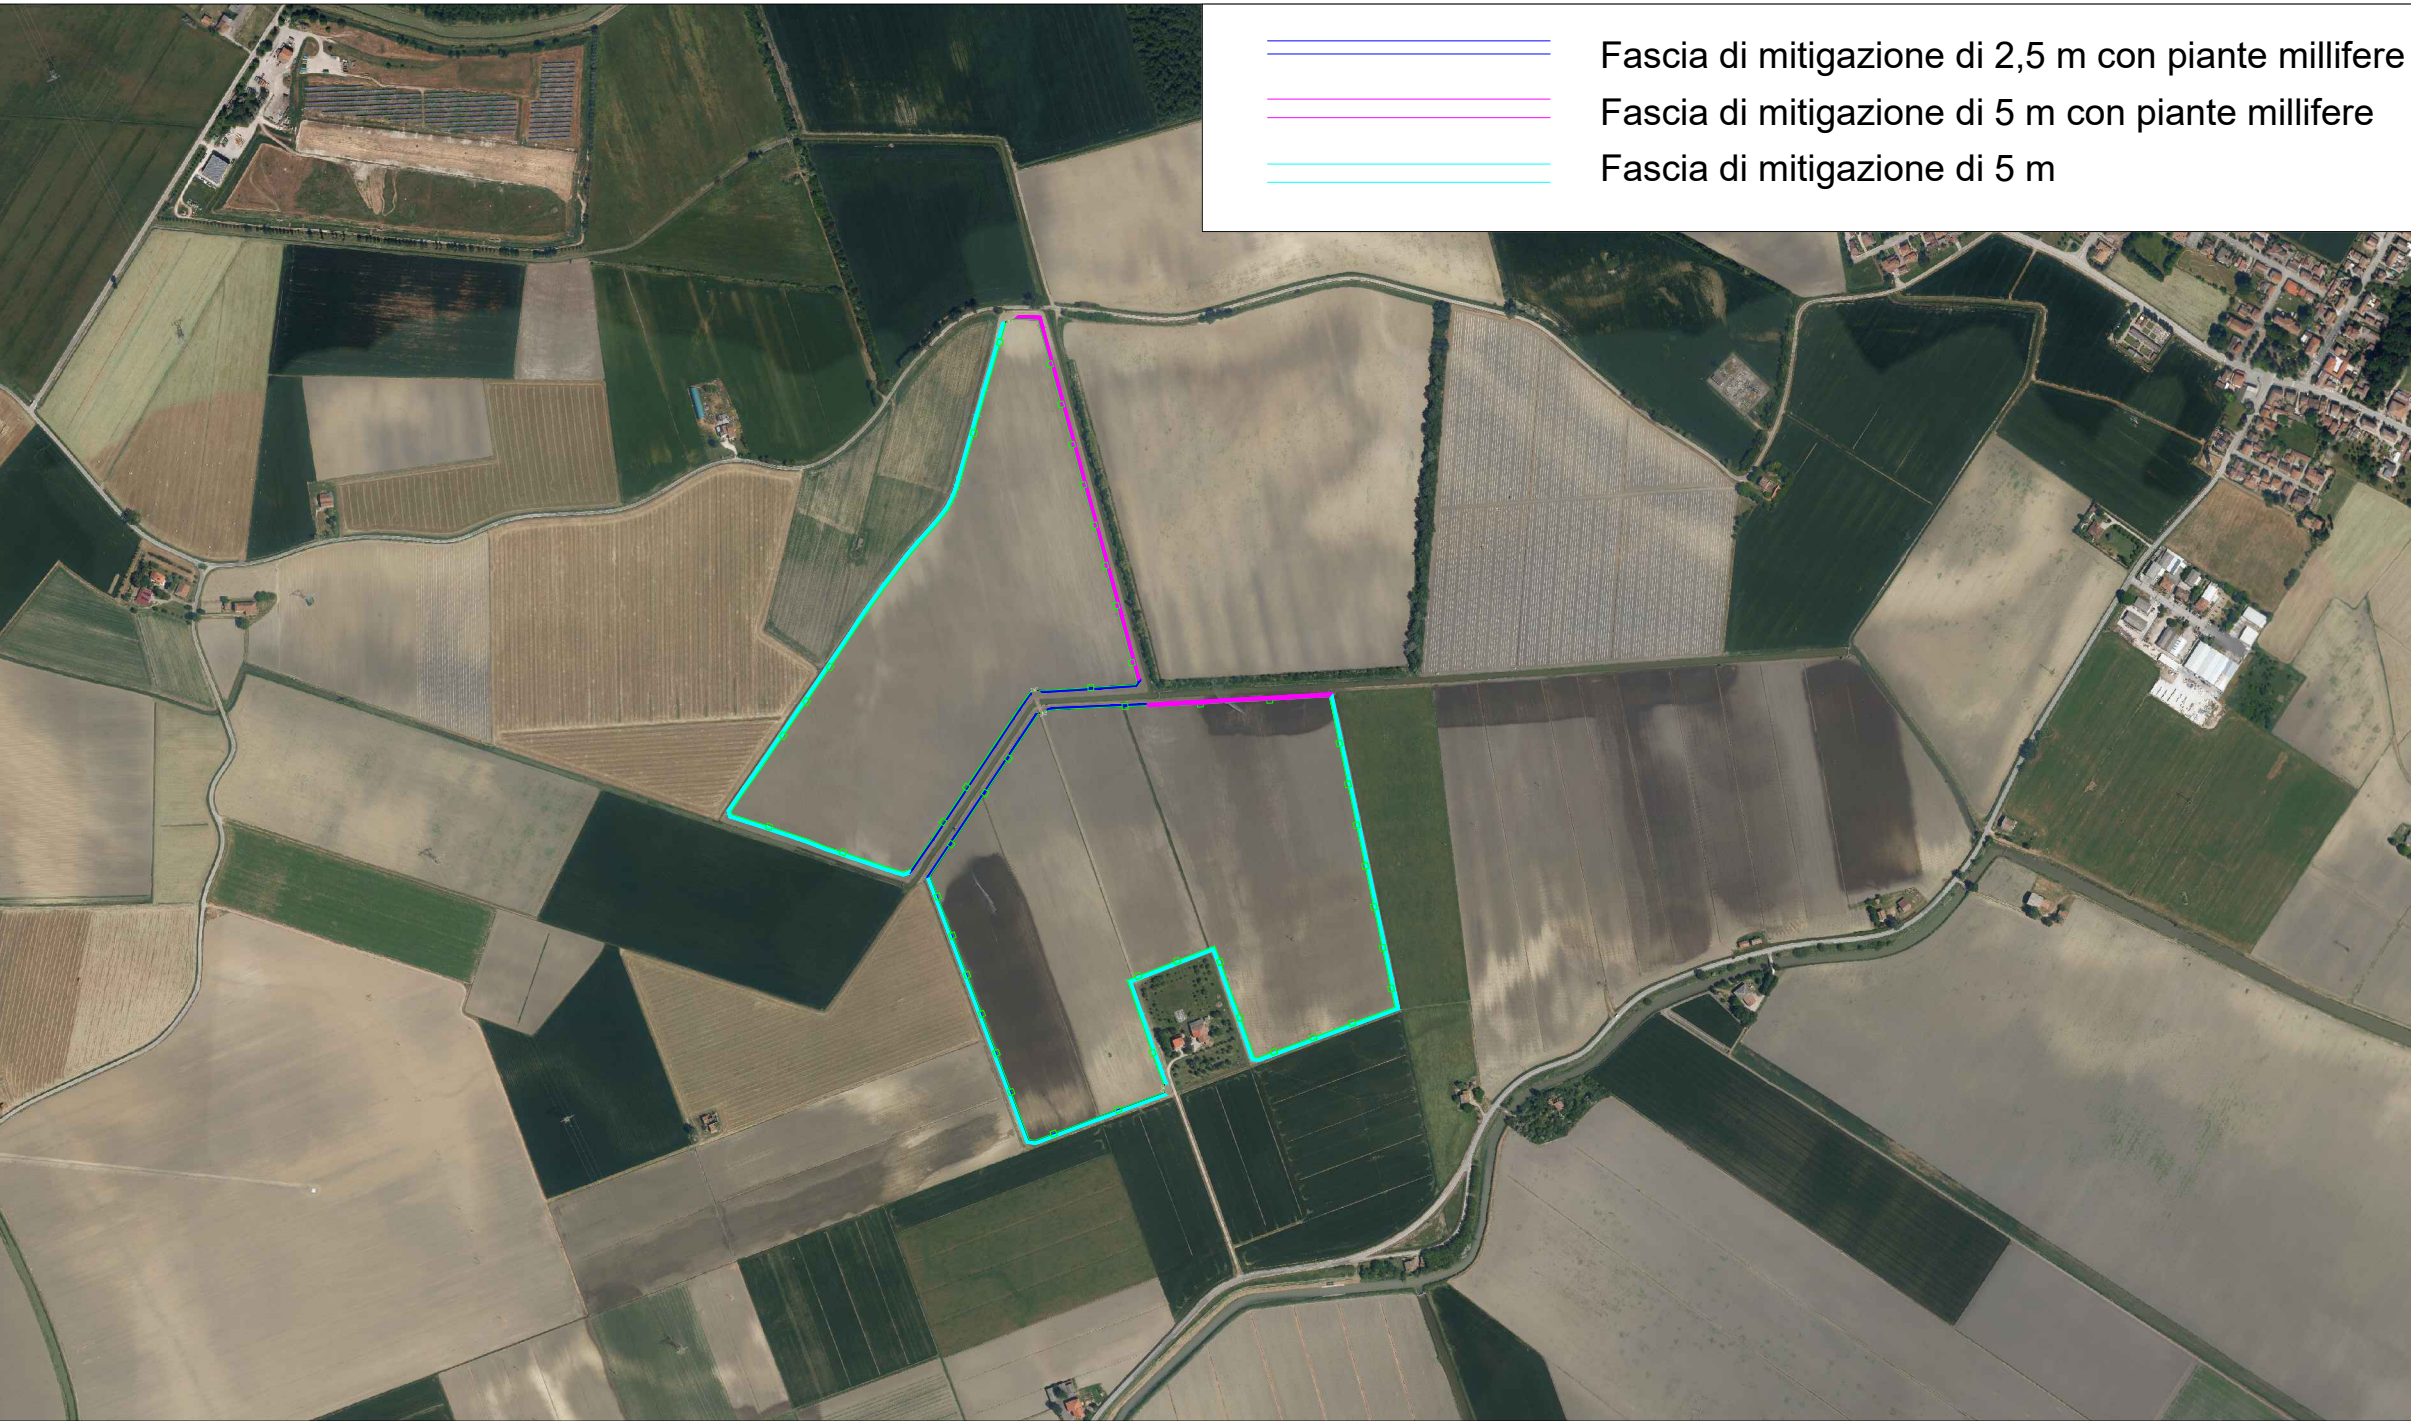


Larghezza fascia di mitigazione (m)	Lunghezza fascia di mitigazione (m)
5,00	780

LEGENDA

Specie arbustive

- Ligustrum vulgare
- Frangula alnus
- Viburnum lantana
- Laurus nobilis
- Tamarix gallica
- Prunus spinosa

Tipico prospetto recinzione

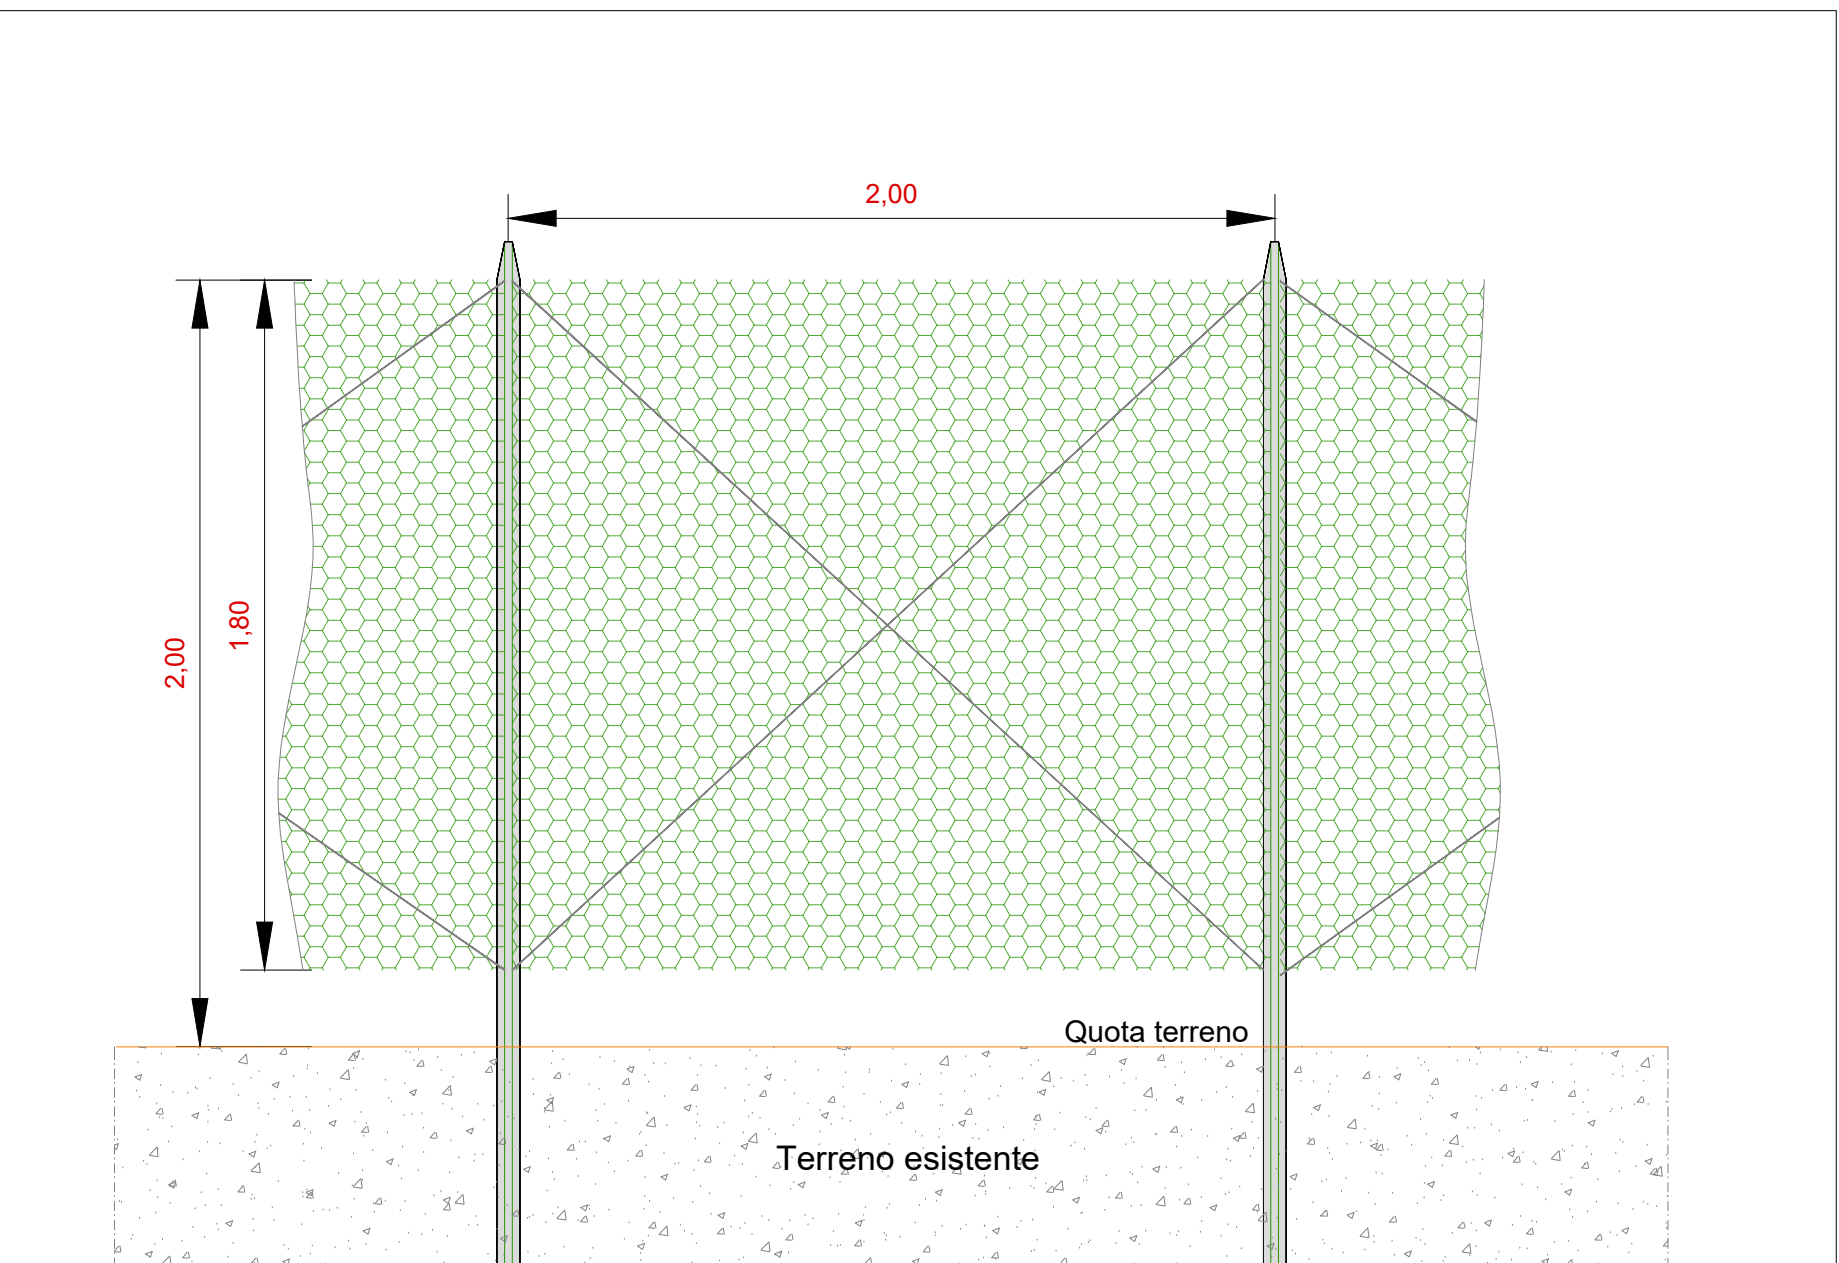

Proponente:

**exus**  
Renewables

Progettista

**SCM**  
INGEGNERIA

**PROGETTO DEFINITIVO**

**Impianto agrivoltaico avanzato "Bandissolo" da 24,98 MWp con accumulo elettrochimico da 12 MW e relative opere connesse ed infrastrutture indispensabili**

Comuni di Argenta e Portomaggiore (FE)

TITOLO ELABORATO

**Tipico- Recinzione, sistema TVCC e fascia di mitigazione perimetrale**

CODICE ELABORATO

TAV02\_25i.2\_TIP\_RECINIONE\_FASCIAMITIGAZIONE

N.	Data	Descrizione revisione	BY	CHD	APP
00	Nov. 2024	EMESSO PER ITER AUTORIZZATIVO	RC	LD	AB

SCALA

**VARIA**

Il presente documento è di proprietà del gruppo Exus, e il destinatario dichiara di averlo ricevuto in maniera conforme alle leggi vigenti. Qualsiasi utilizzo, riproduzione o divulgazione del contenuto richiede una specifica autorizzazione da parte del gruppo Exus