




Vista frontale - Scala 1:50

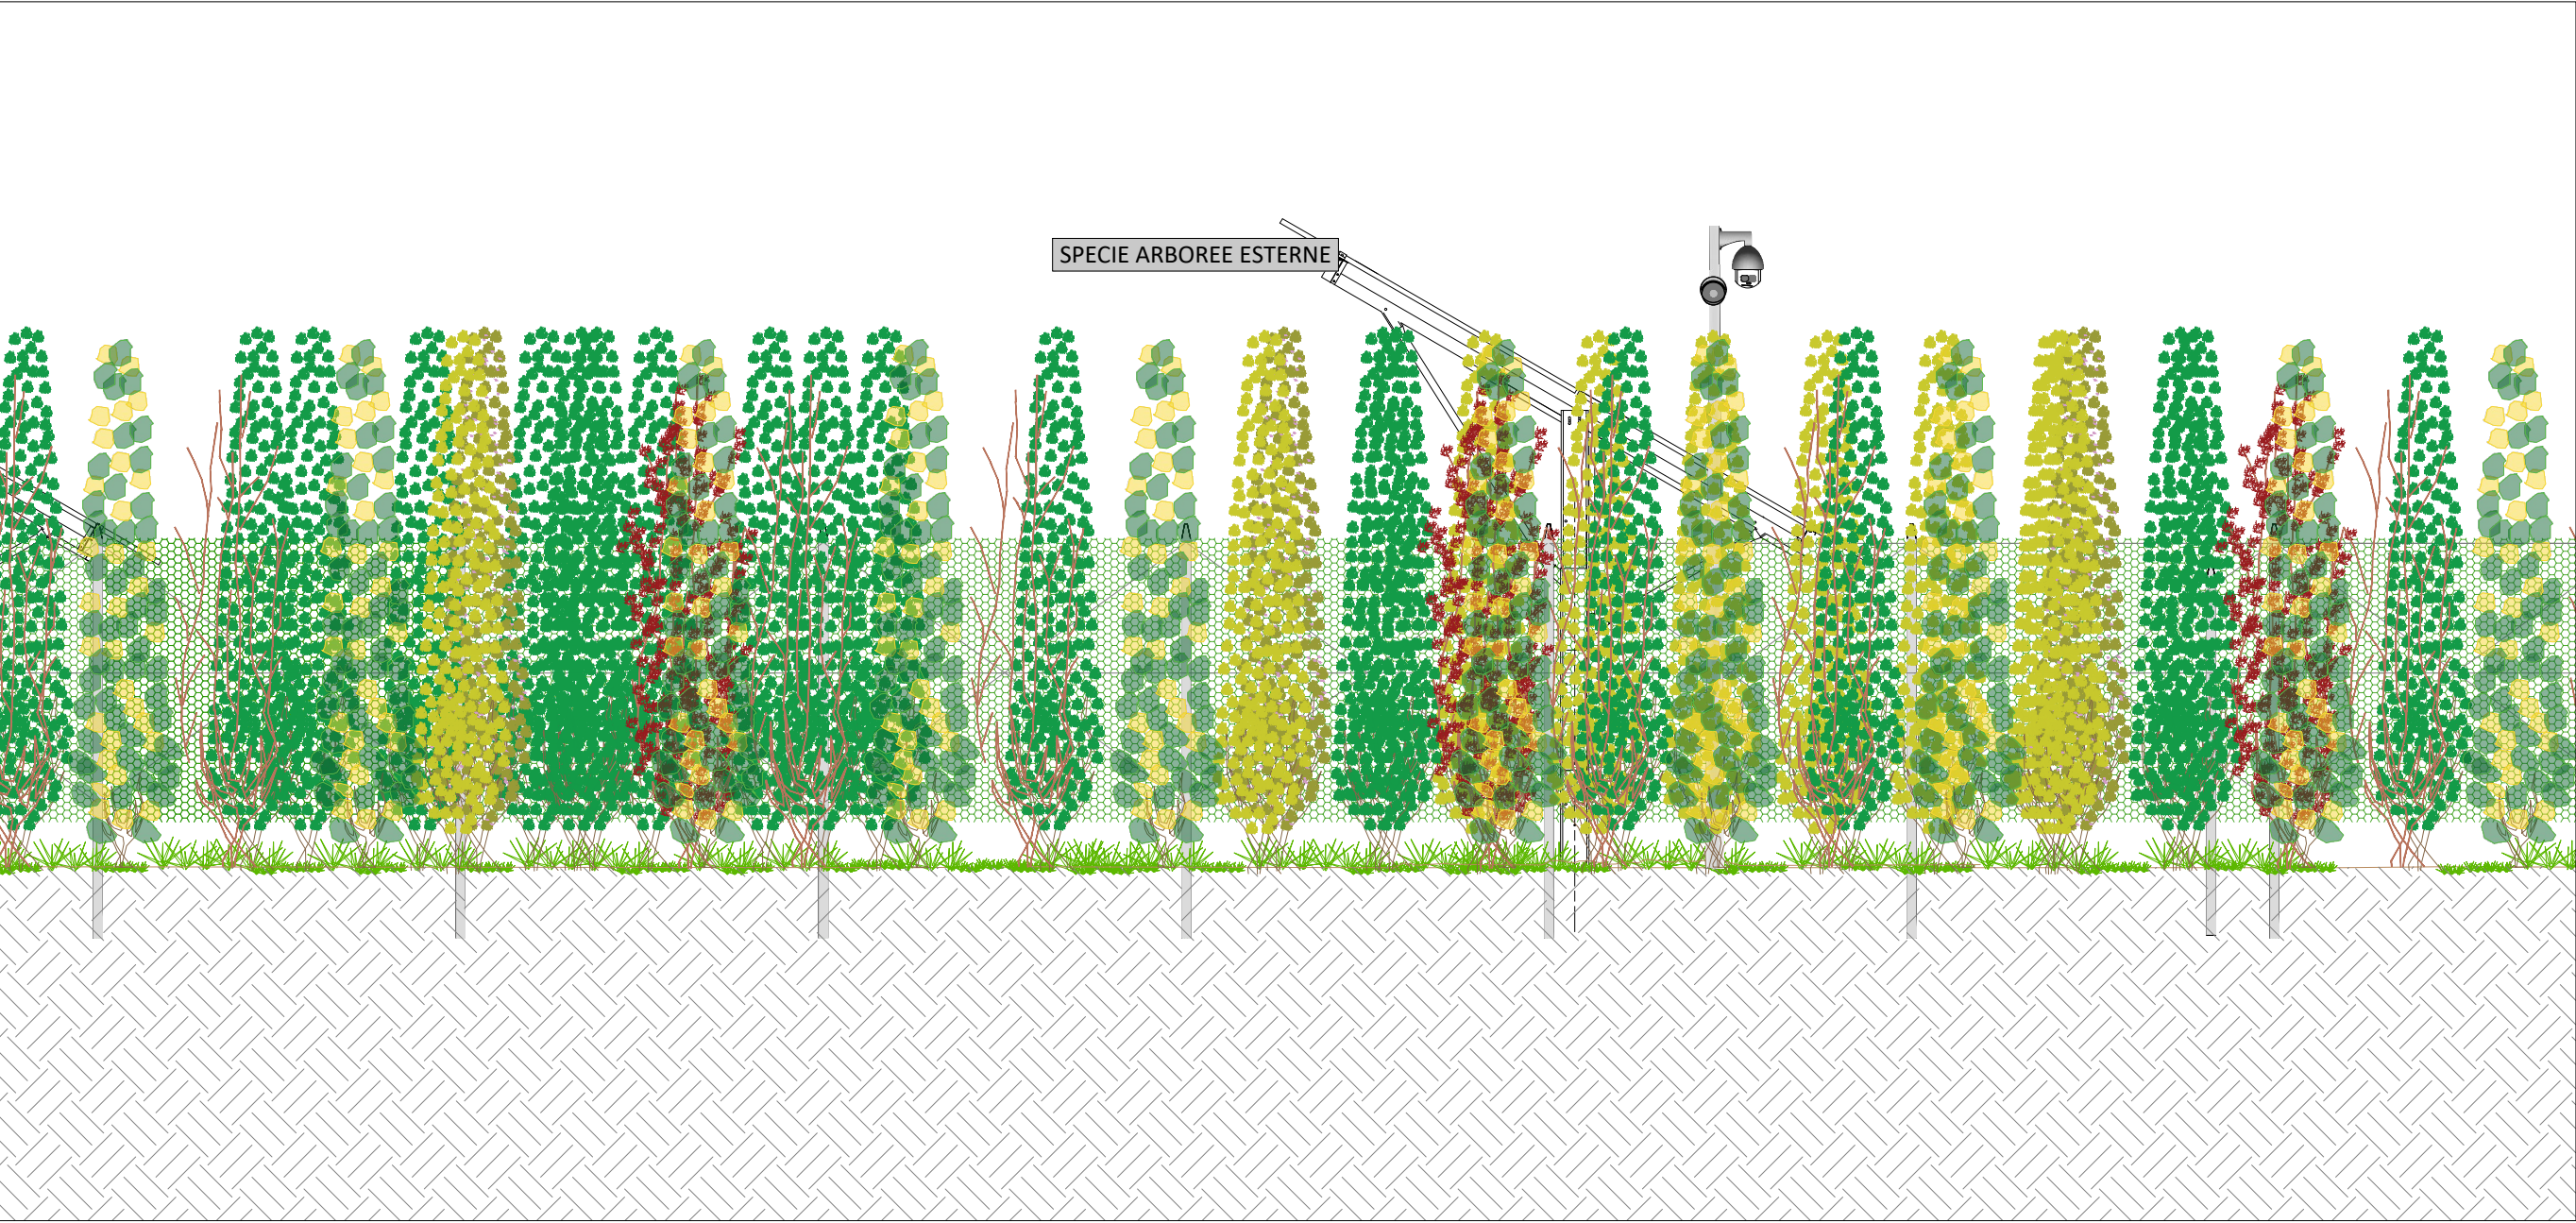


Pianta - Scala 1:100

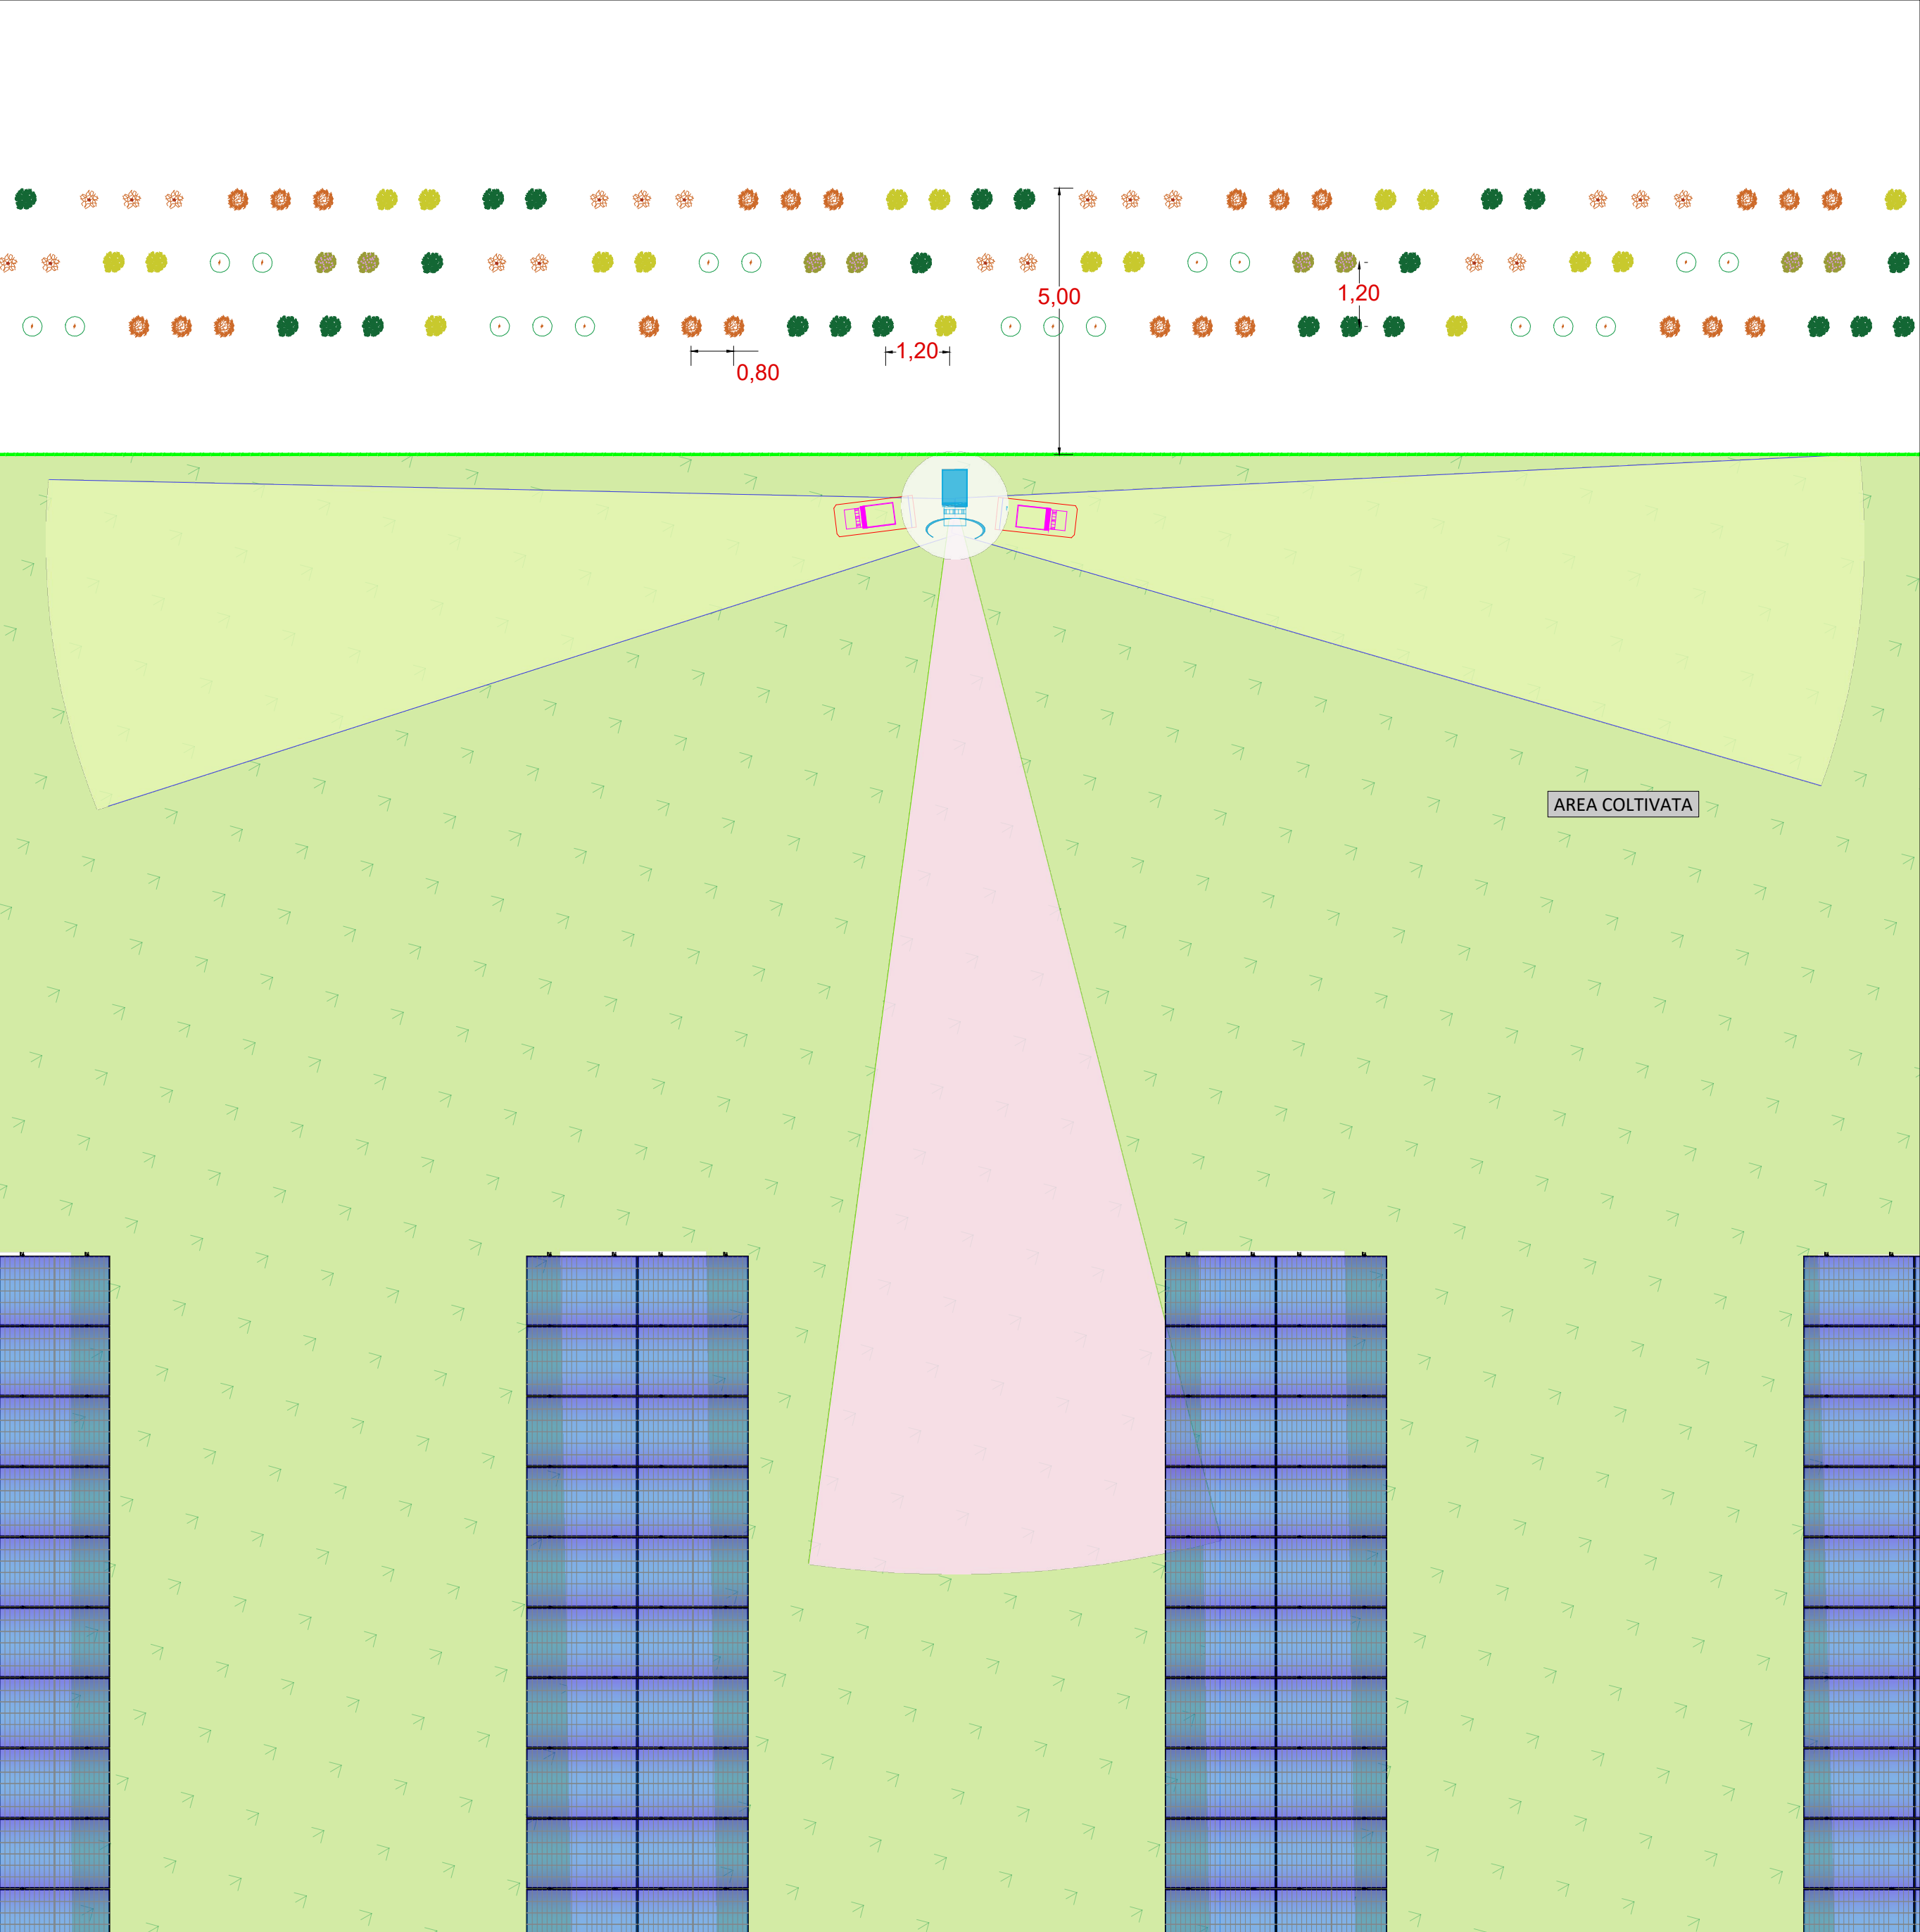

Sezione trasversale - Scala 1:50

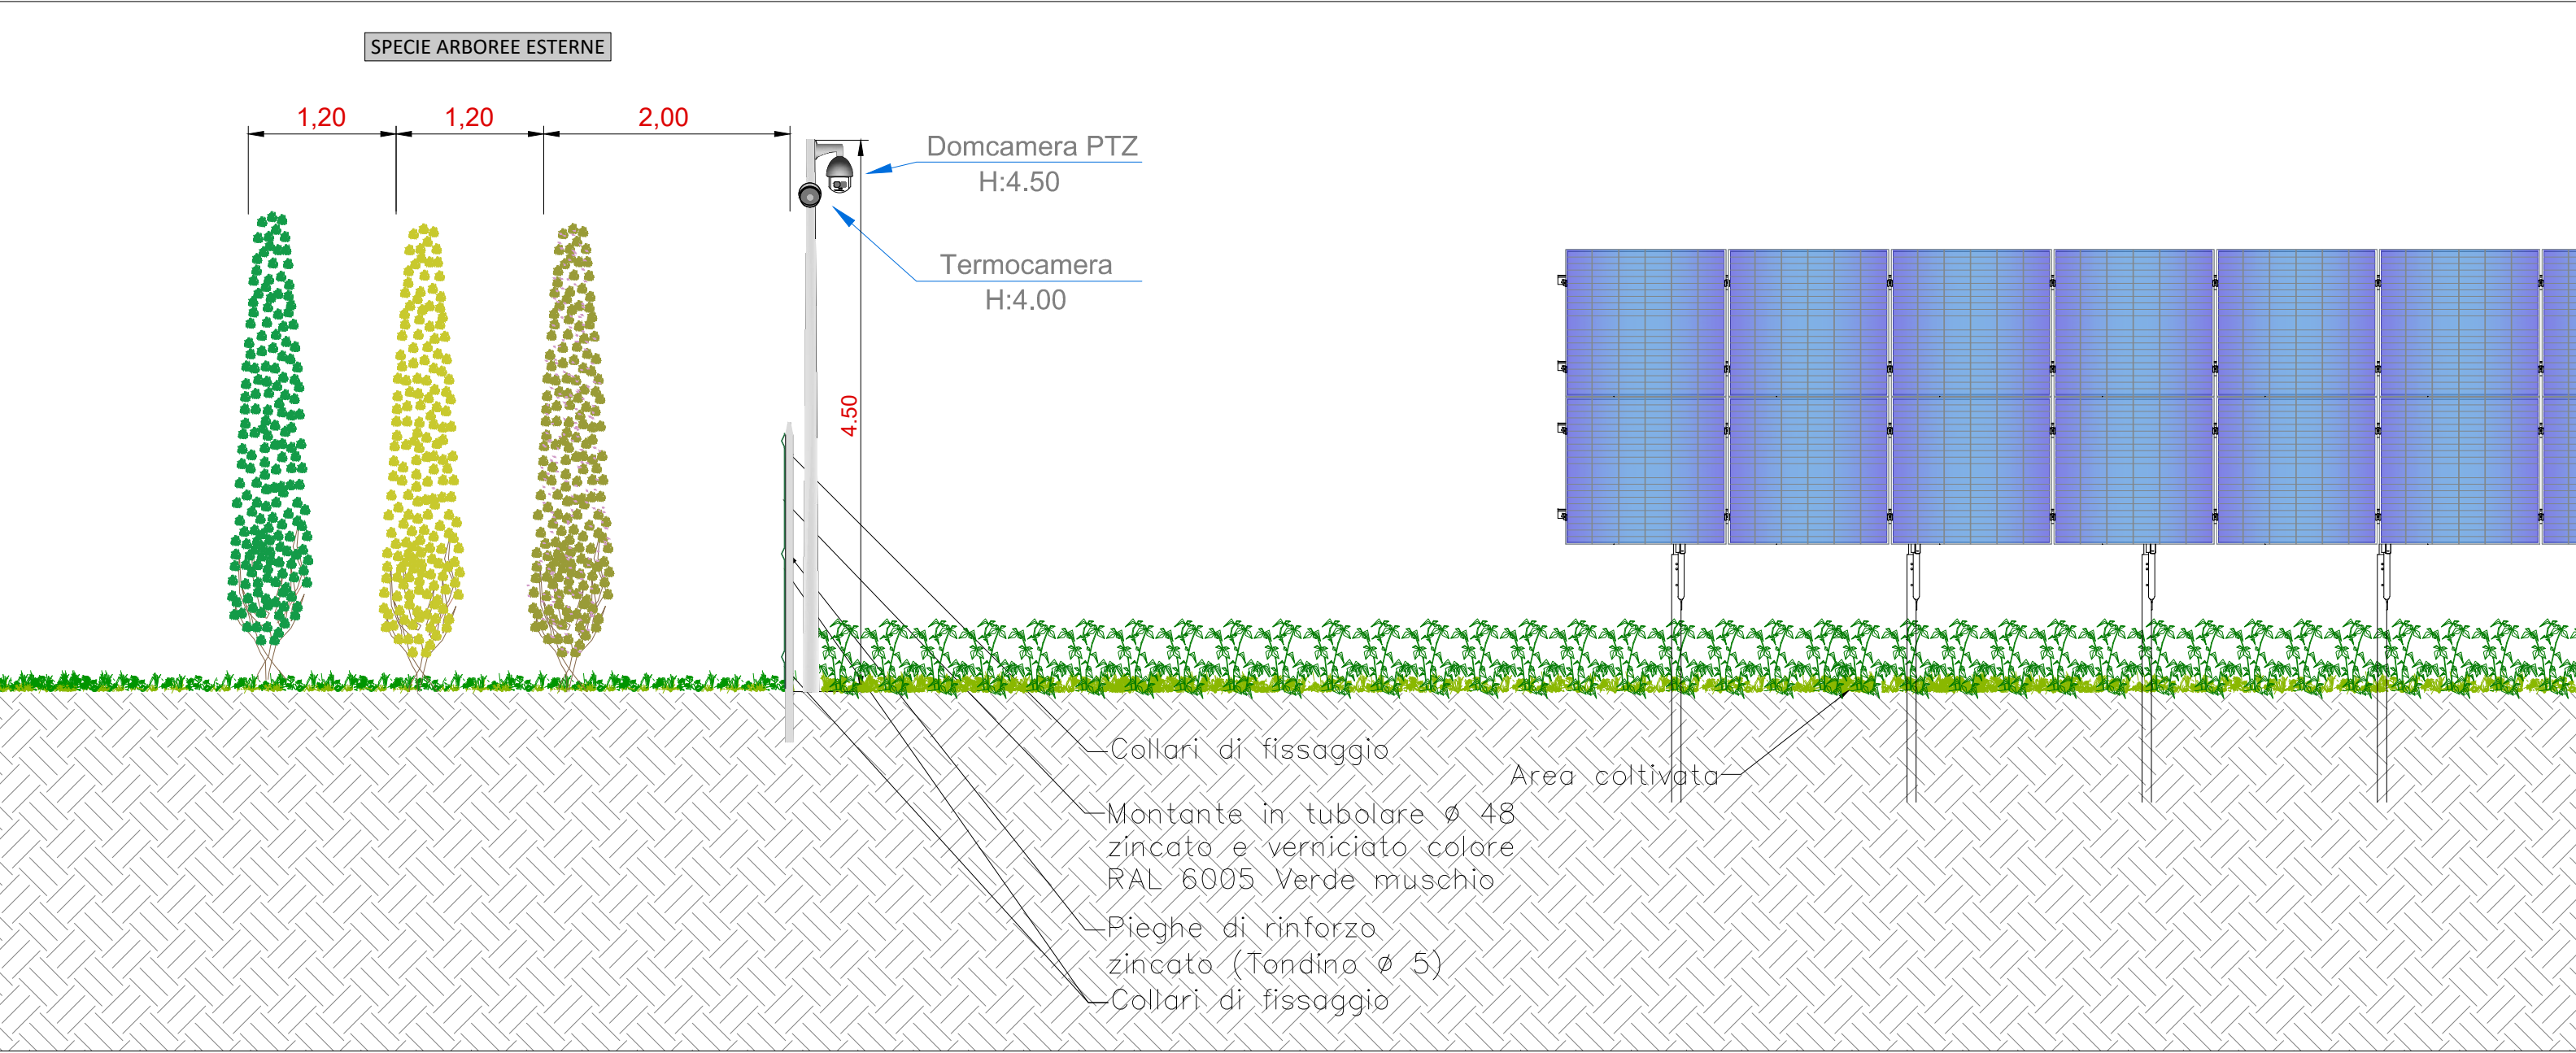

Schema planimetrico generale - Scala 1:10000

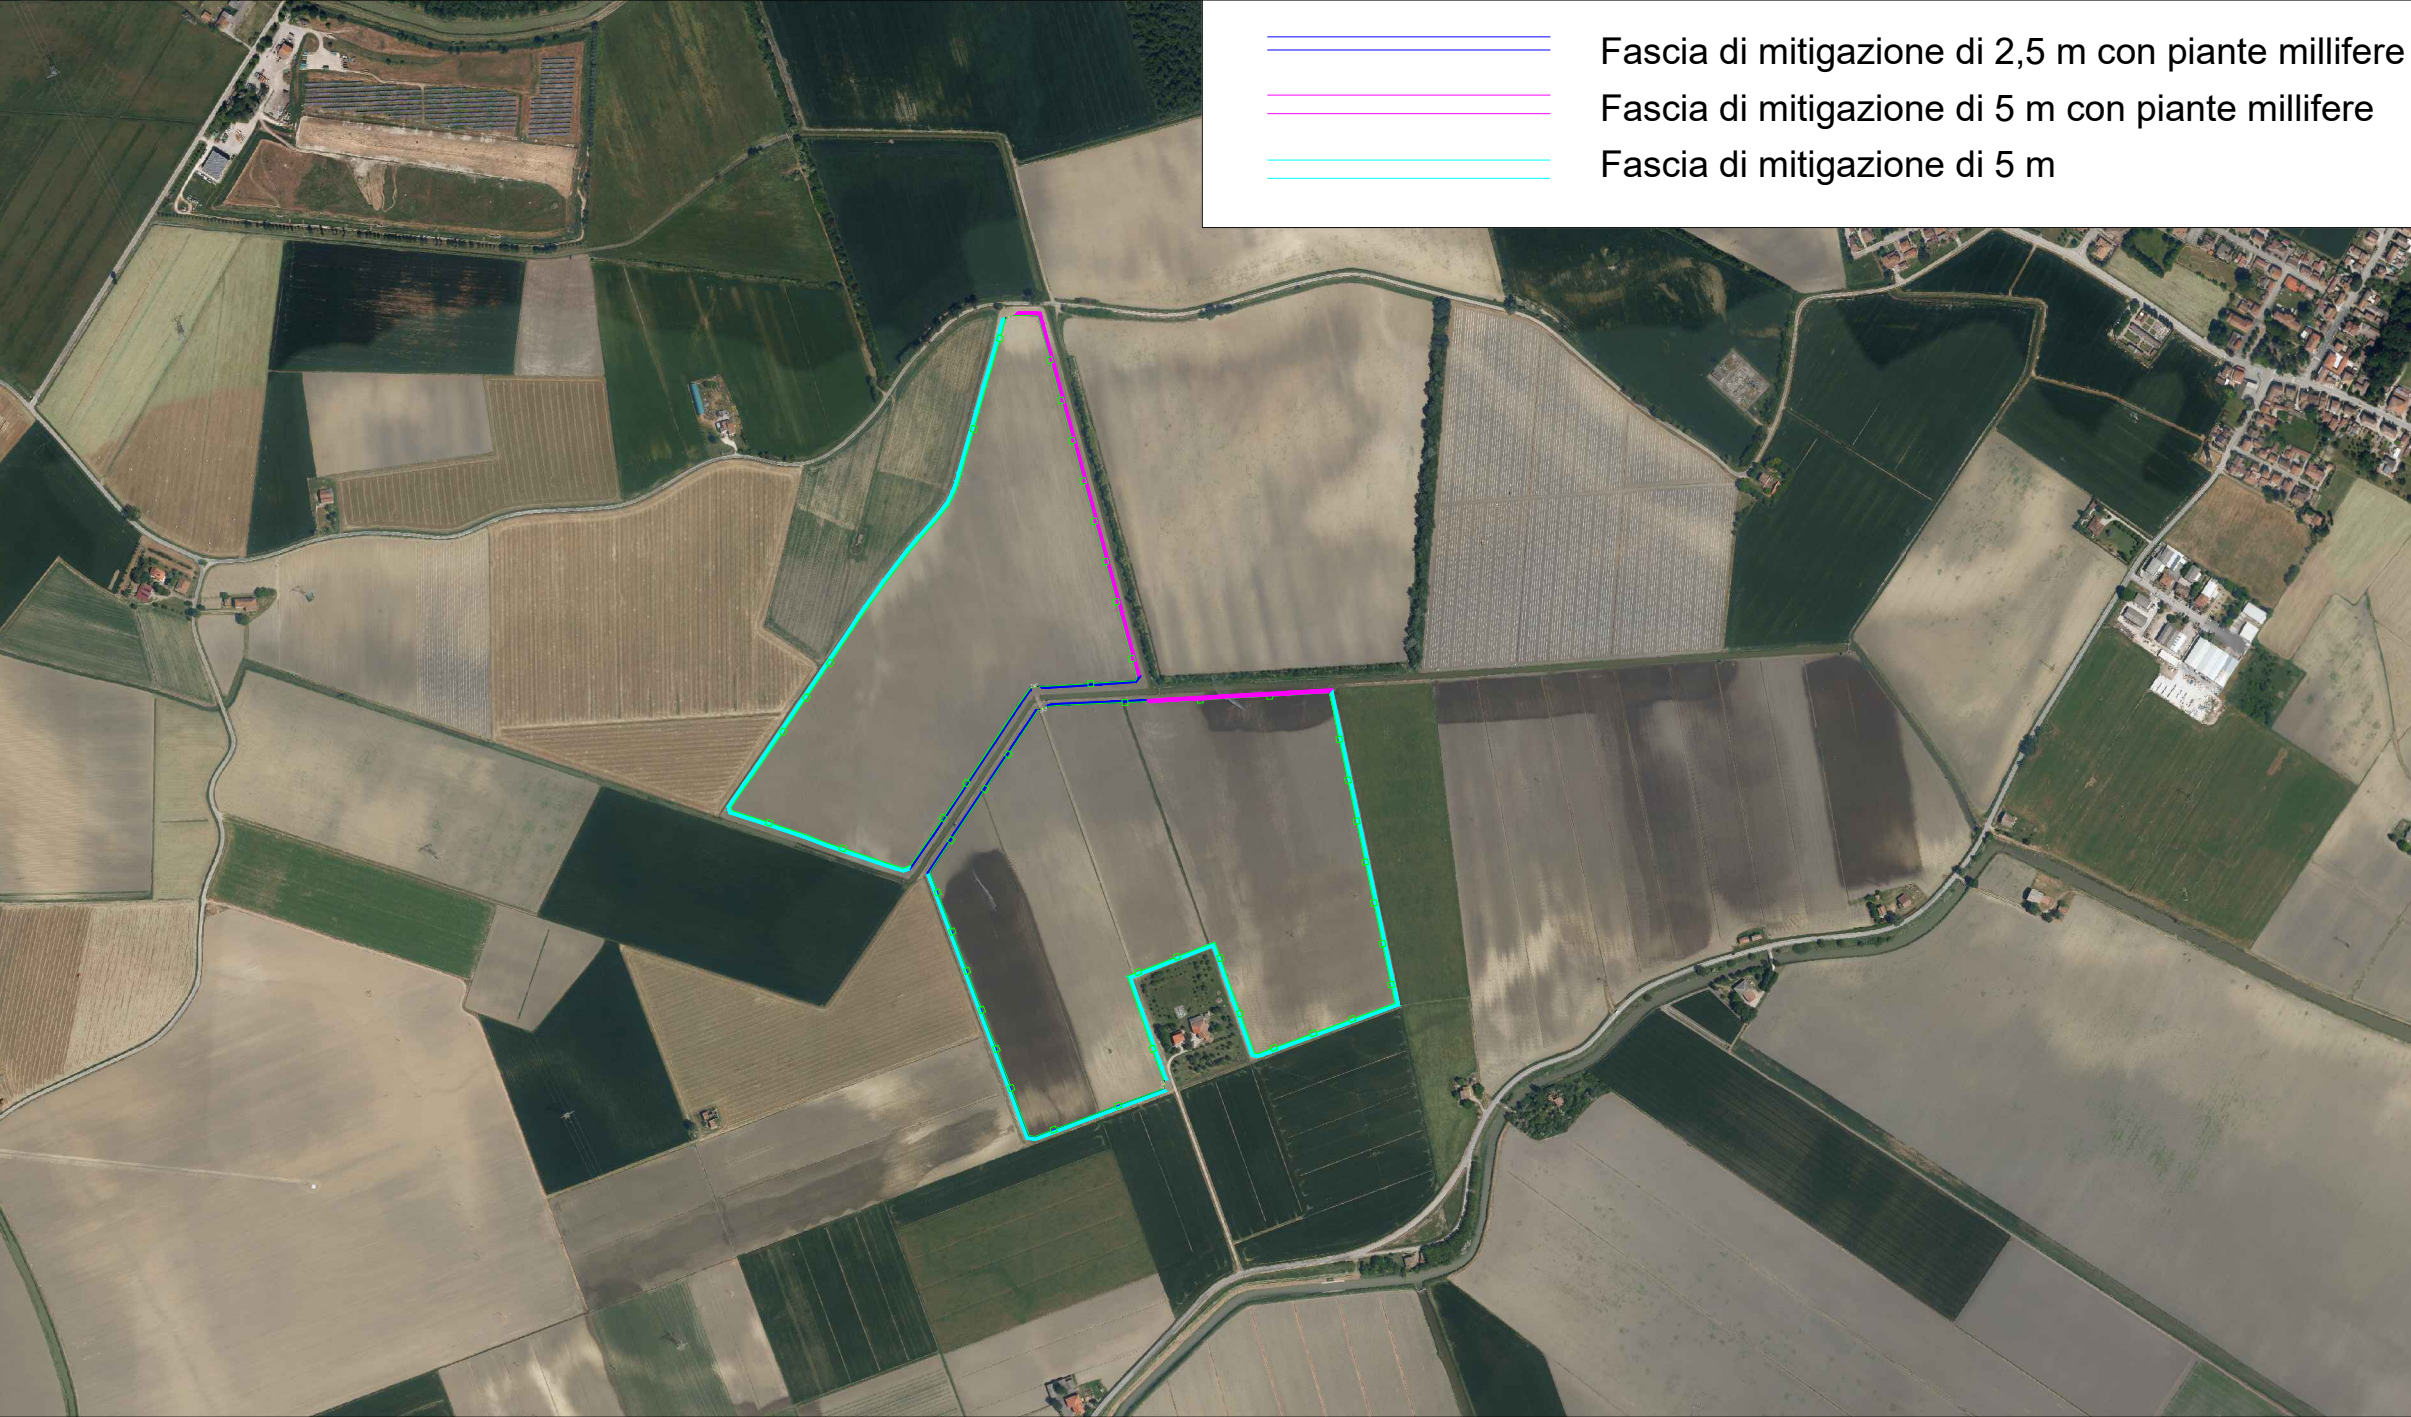


| Larghezza fascia di mitigazione (m) | Lunghezza fascia di mitigazione (m) |
|-------------------------------------|-------------------------------------|
| 5,00 | 2640 |

LEGENDA

Specie arbustive

- Ligustrum vulgare
- Frangula alnus
- Viburnum lantana
- Laurus nobilis
- Tamarix gallica
- Prunus spinosa

Tipico prospetto recinzione

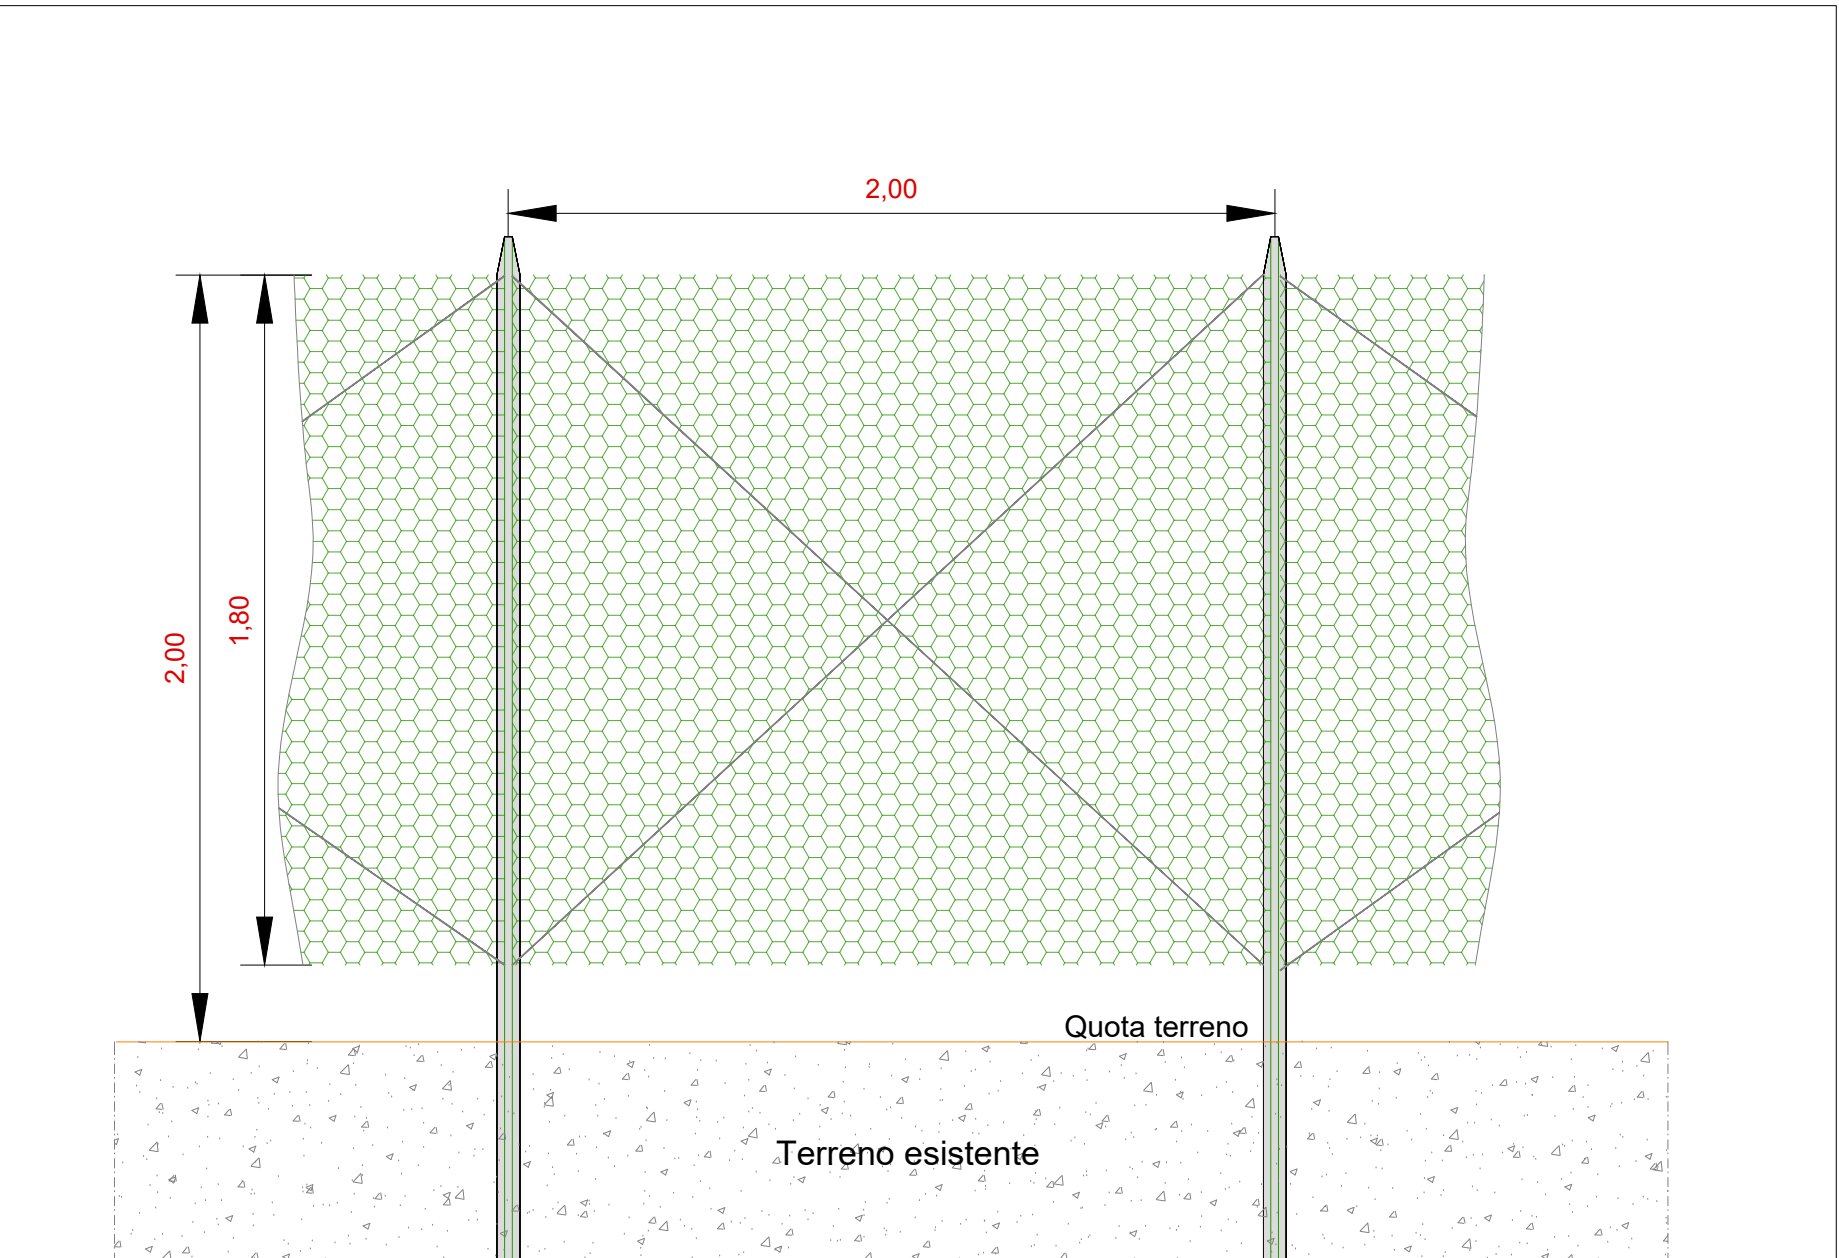

Proponente:

Progettista:

PROGETTO DEFINITIVO

Impianto agrivoltaico avanzato "Bandissolo" da 24,98 MWp con accumulo elettrochimico da 12 MW e relative opere connesse ed infrastrutture indispensabili

Comuni di Argenta e Portomaggiore (FE)

TITOLO ELABORATO

Tipico- Recinzione, sistema TVCC e fascia di mitigazione perimetrale

CODICE ELABORATO

TAV02_25i.3_TIP_RECINIONE_FASCIAMITIGAZIONE

| REVISIONI | N. | Data | Descrizione revisione | BY | CHD | APP |
|-----------|----|-----------|-------------------------------|----|-----|-----|
| | 00 | Nov. 2024 | EMESSO PER ITER AUTORIZZATIVO | RC | LD | AB |

SCALA

VARIA

Il presente documento è di proprietà del gruppo Exus, e il destinatario dichiara di averlo ricevuto in maniera conforme alle leggi vigenti. Qualsiasi utilizzo, riproduzione o divulgazione del contenuto richiede una specifica autorizzazione da parte del gruppo Exus