



SEZIONE Fosso tipo (A)
(dimensioni medie)

Area di
impianto:1

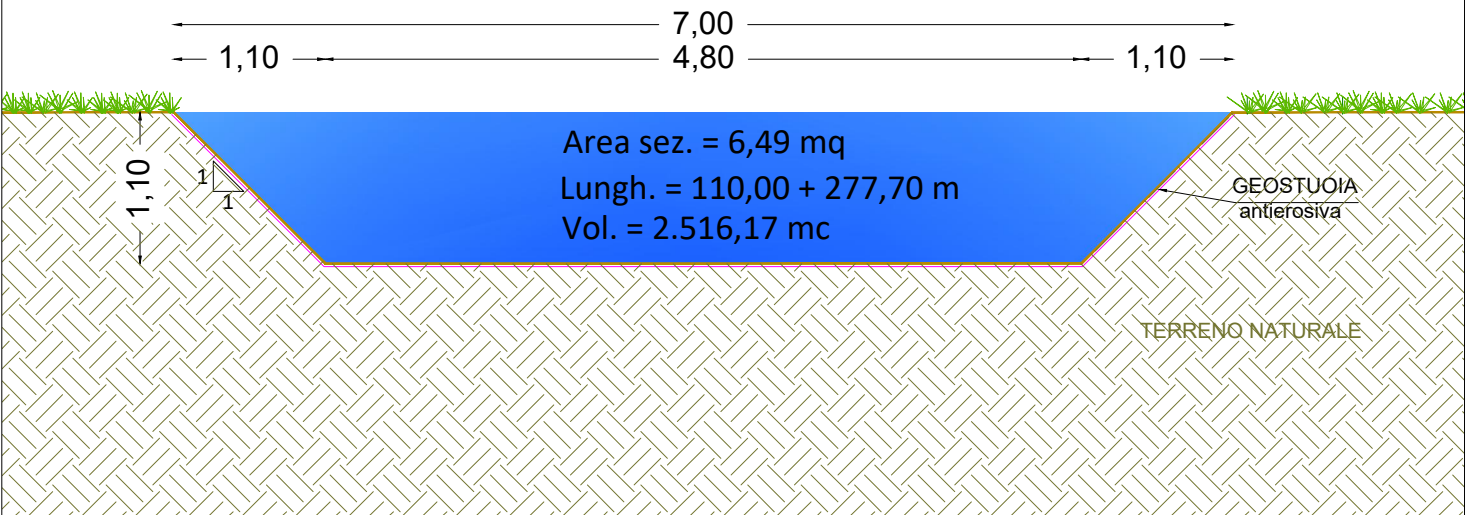

SEZIONE Fosso tipo (B)
(dimensioni medie)

Area di
impianto:2

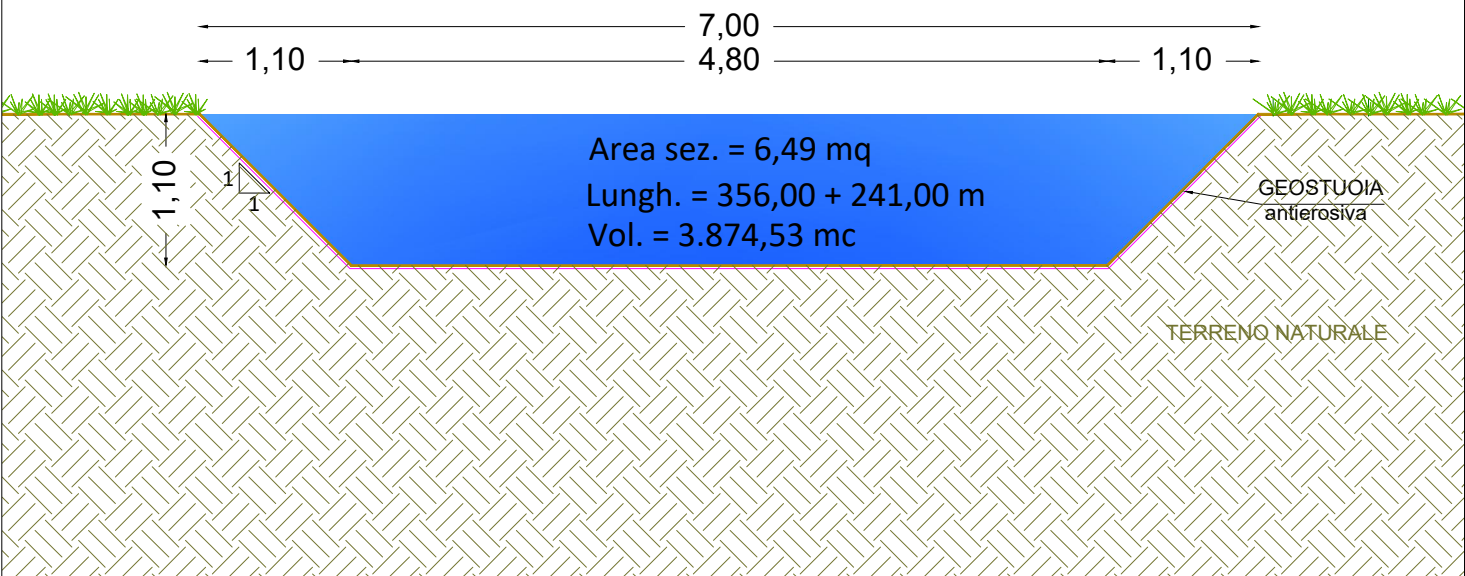

Proponente:



PROGETTO DEFINITIVO

Impianto agrivoltaico avanzato "Bandissolo"
da 24,98 MWp con accumulo elettrochimico
da 12 MW e relative opere connesse ed
infrastrutture indispensabili

Comuni di Argenta e Portomaggiore (FE)

Progettista



TITOLO ELABORATO

Tipico- Canalizzazioni e invasi per punto di scarico

CODICE ELABORATO

TAV02_25I_TIP_CANALIZZAZIONI_
DRENAGGIO

REVISIONI	N.	Data	Descrizione revisione	BY	CHD	APP
	00	Nov. 2024	EMESSO PER ITER AUTORIZZATIVO	RC	LD	AB

SCALA

1:50

Il presente documento è di proprietà del gruppo Exus, e il destinatario dichiara di averlo ricevuto in maniera conforme alle leggi vigenti. Qualsiasi utilizzo, riproduzione o divulgazione del contenuto richiede una specifica autorizzazione da parte del gruppo Exus