



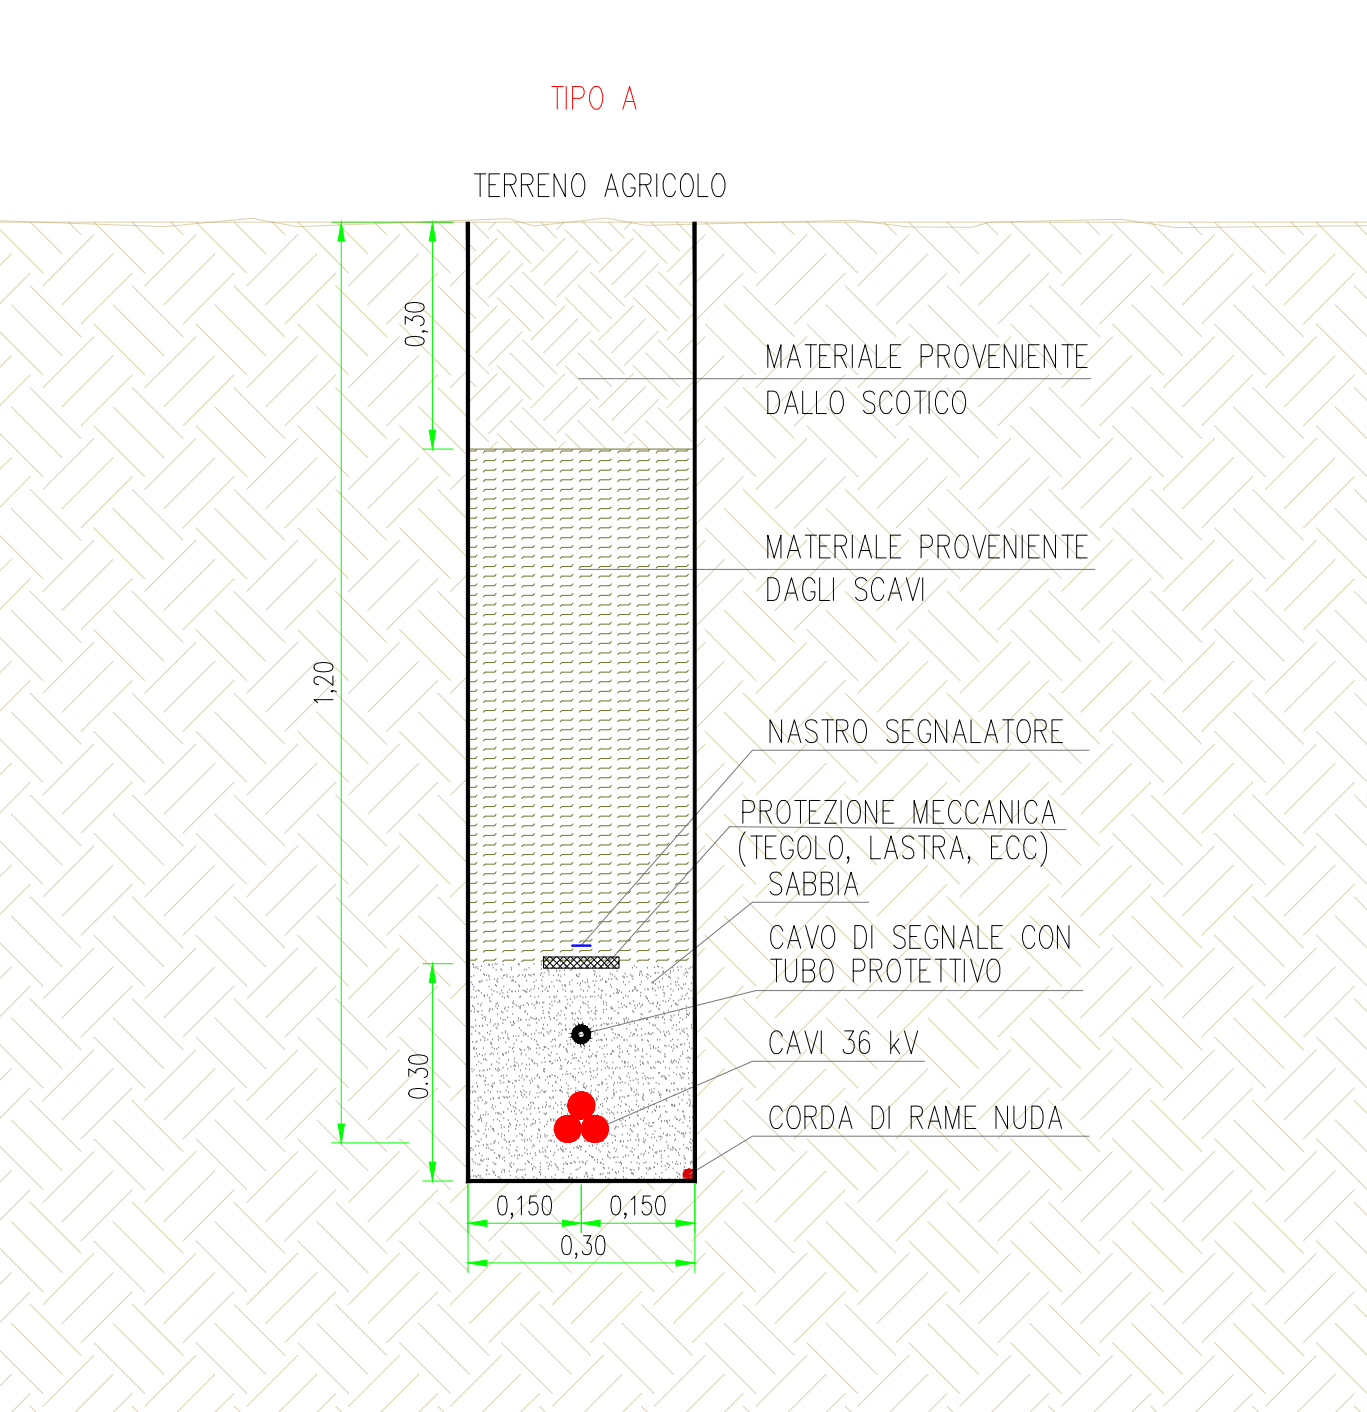


Posa su terreno agricolo - n.1 terna di cavi - SCALA 1:10

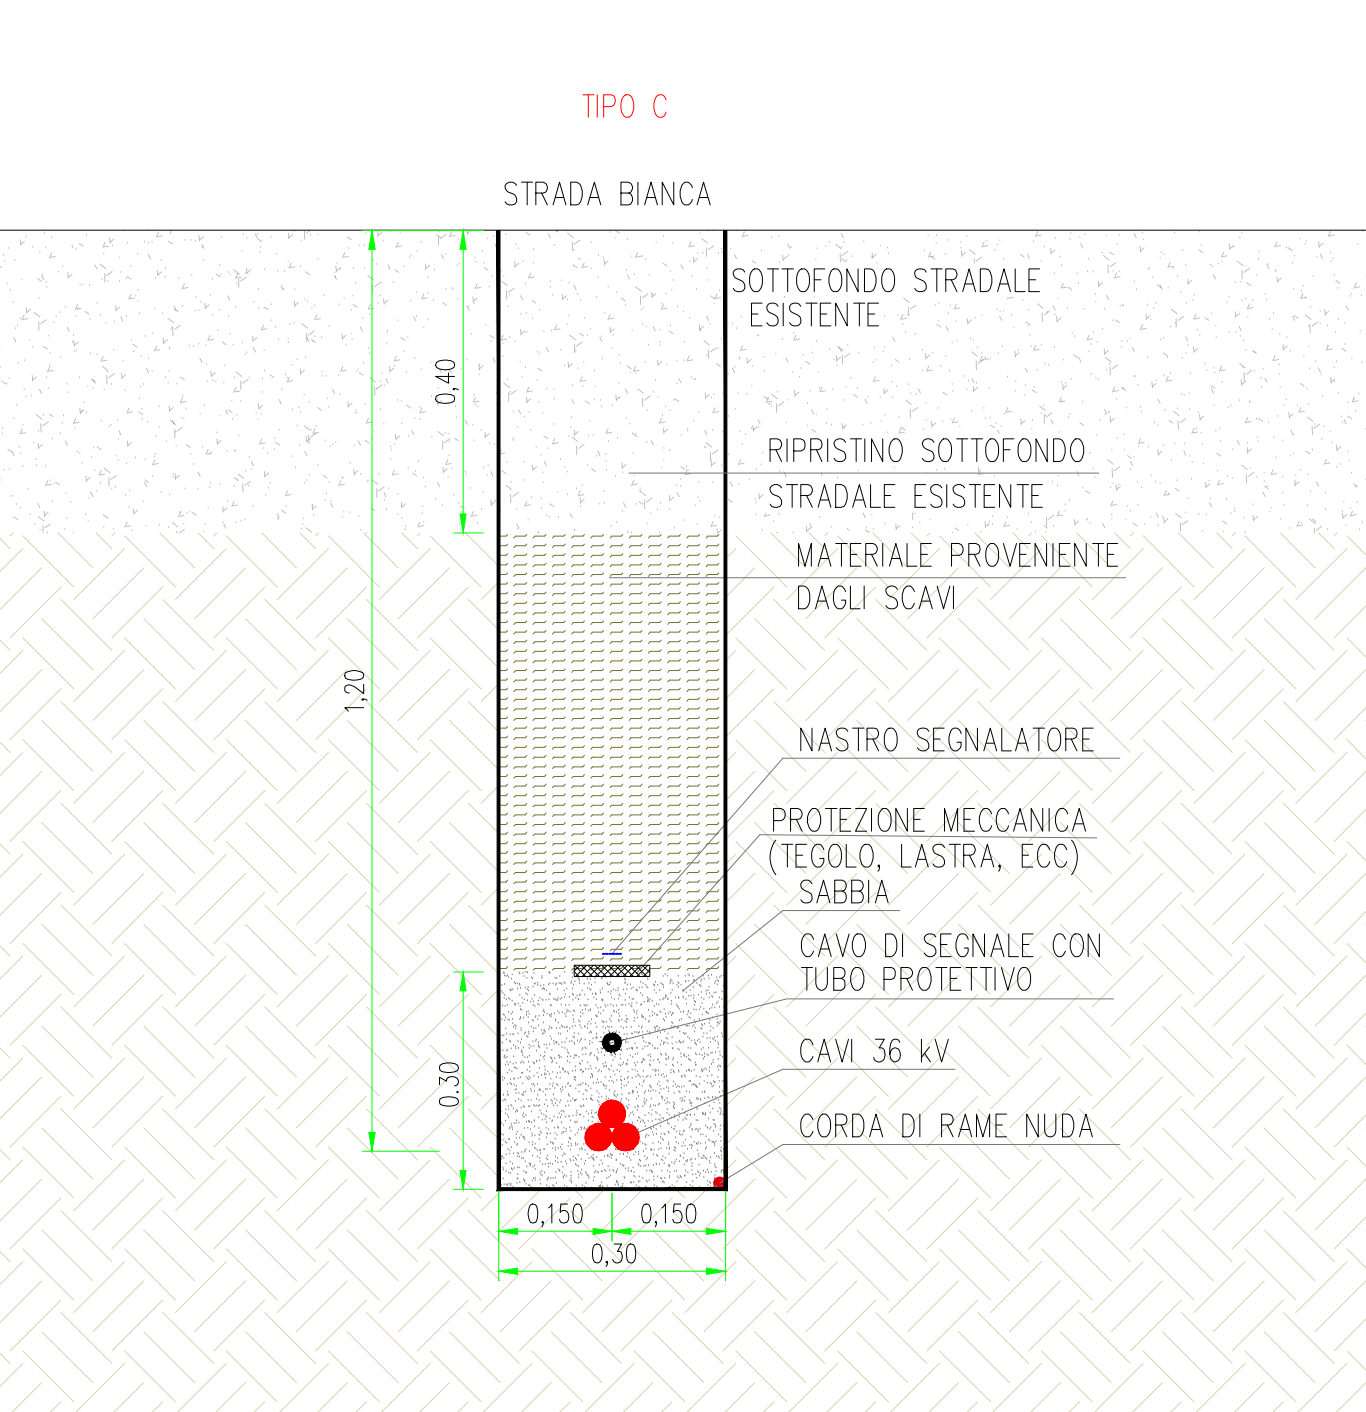


Posa su strada bianca - n.1 terna di cavi - SCALA 1:10



Posa su strada asfaltata - n.1 terna di cavi - SCALA 1:10

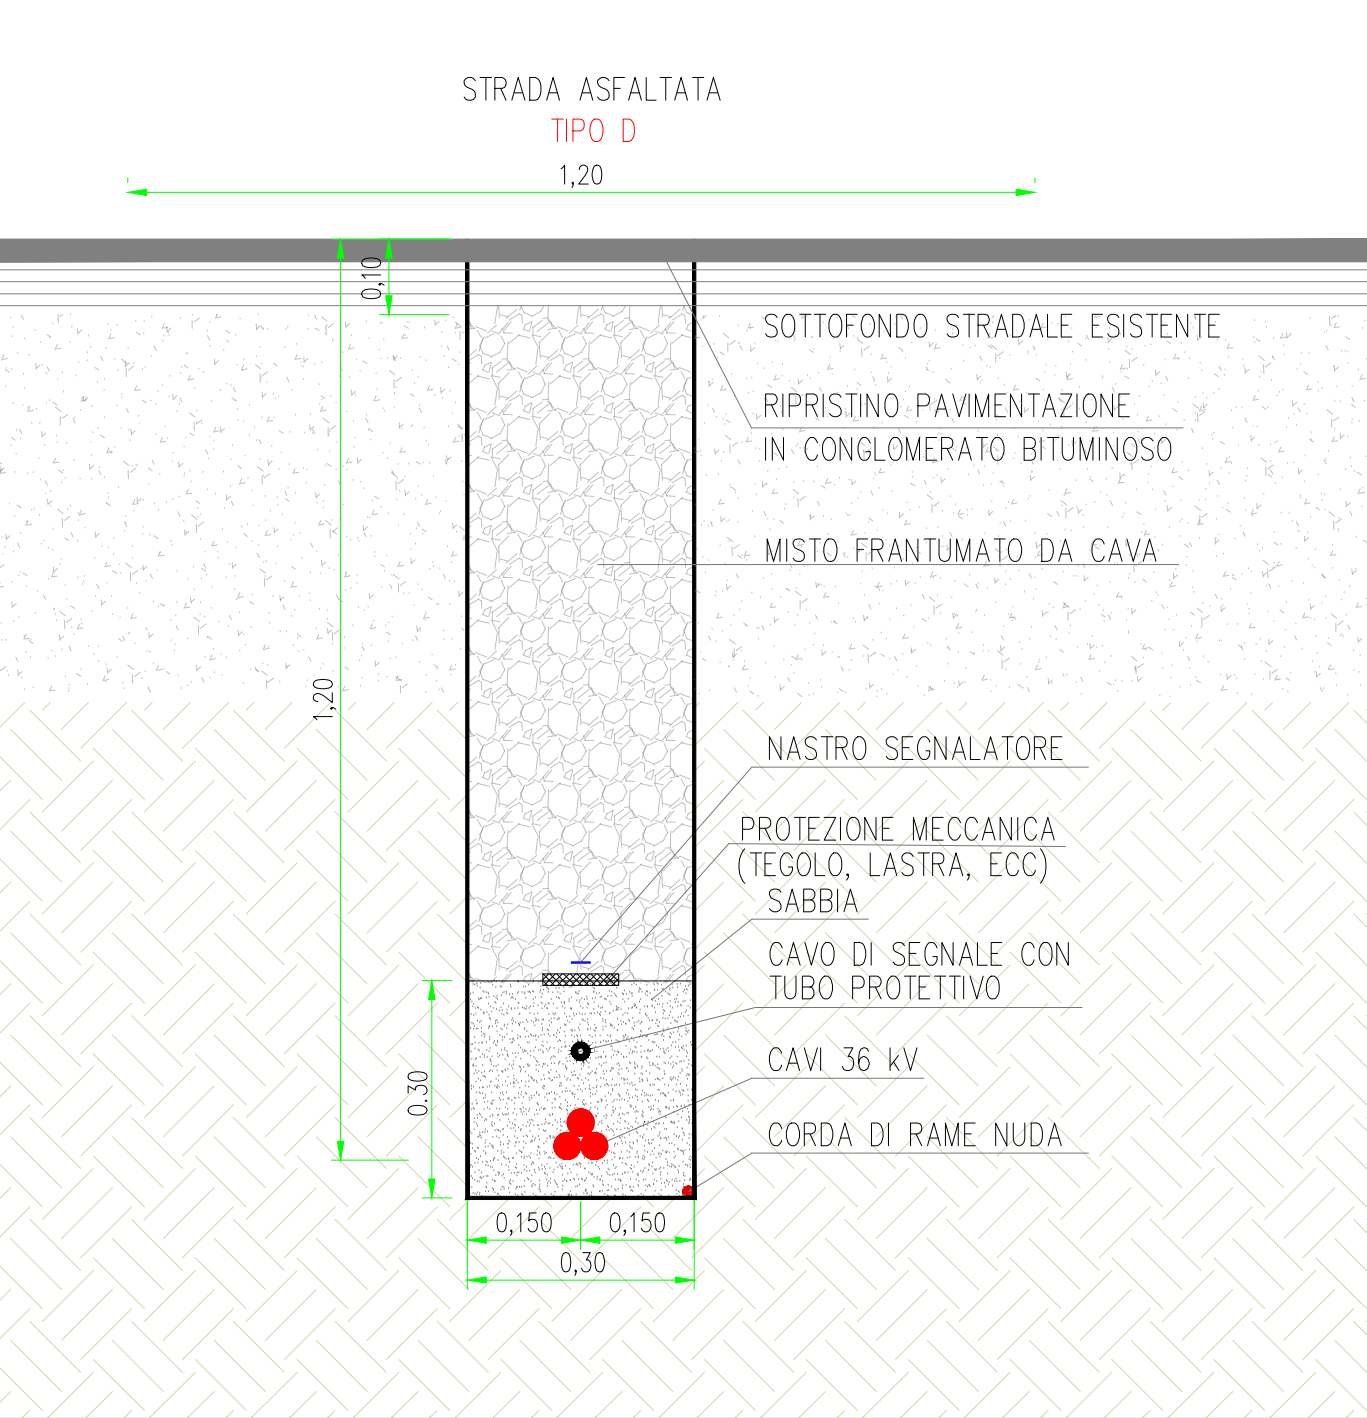

Posa tramite ancoraggio - SCALA 1:50

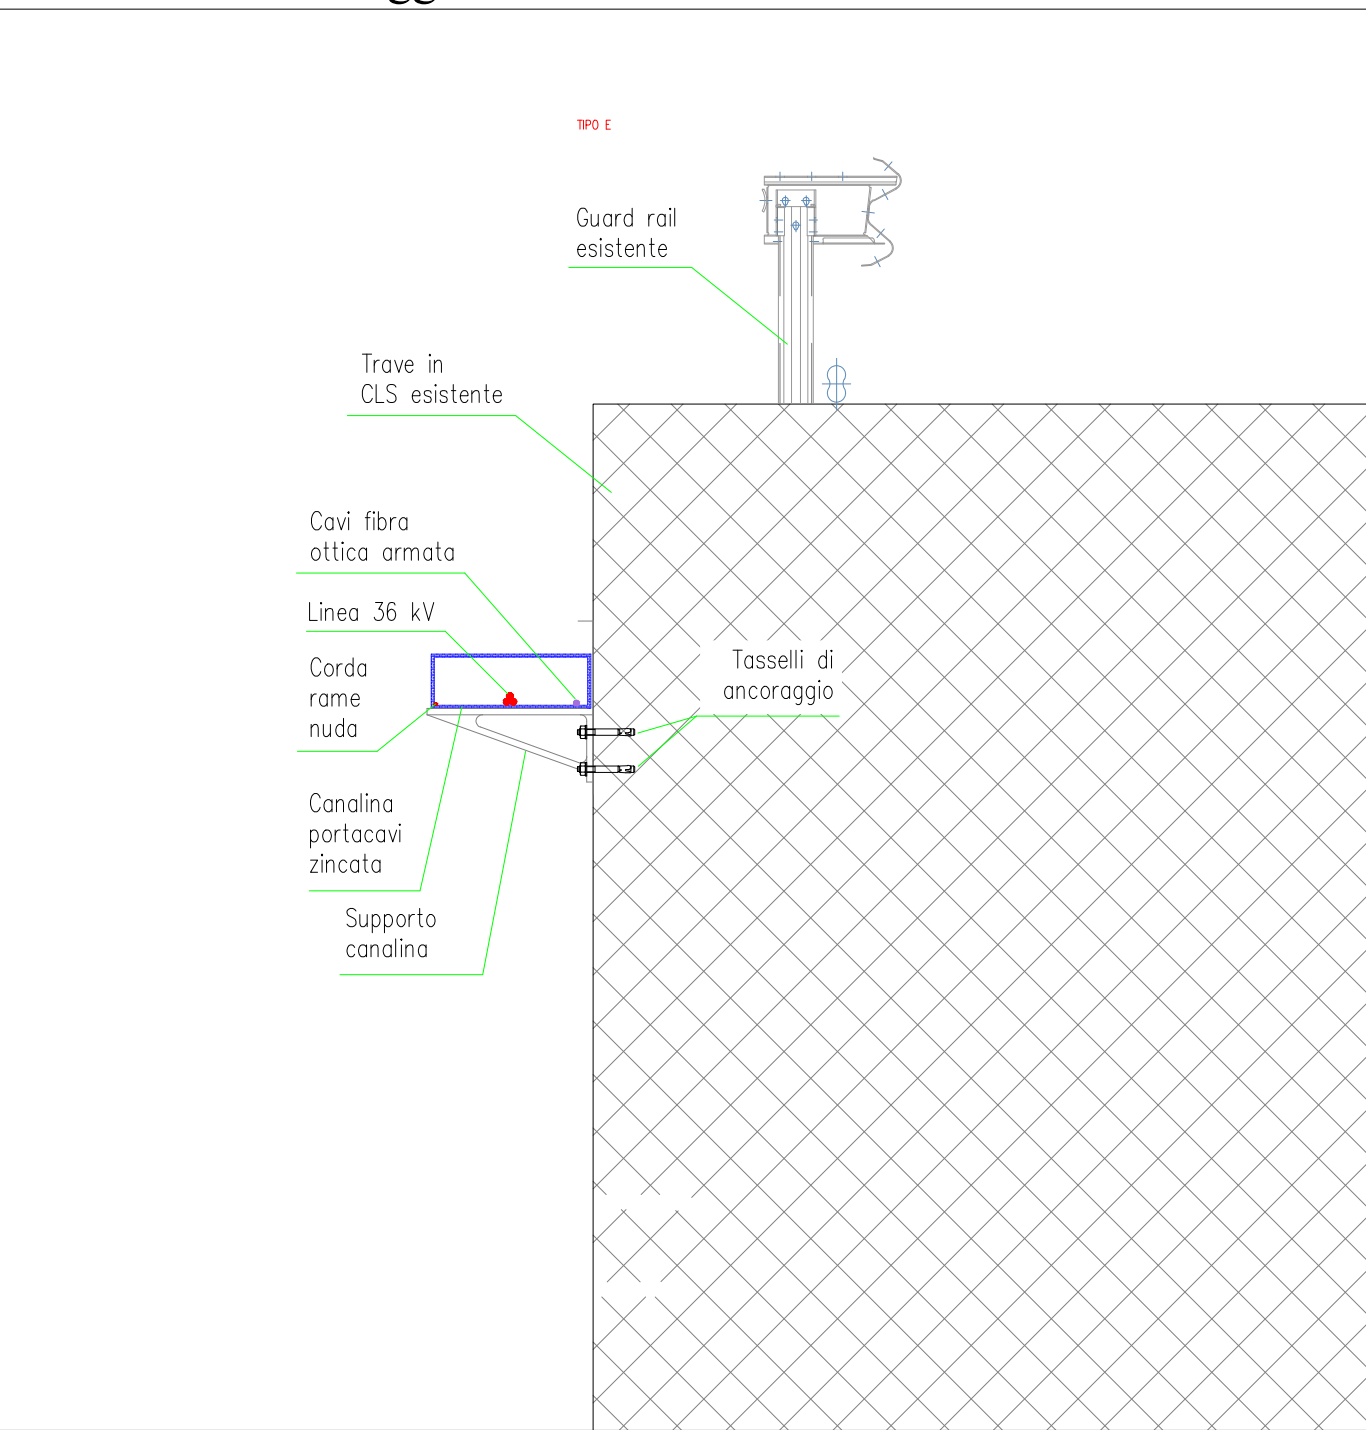

LEGENDA


- Recinzione impianto agrivoltaiico
- Cancello di accesso impianto agrivoltaiico
- Fascia di mitigazione perimetrale
- Dorsale 36 kV - in cavo interrato da Power Station a Cabina Utente
- Power Station
- Cabina ausiliaria
- Magazzino/Sala controllo
- Cabina BESS
- Quadri DC/DC
- Cabina Utente
- SE RTN "Portomaggiore" 380/132/36 kV
- Stallo arrivo produttore sezione 36 kV

LEGENDA POSE 36 kV


- Linea 36 kV - Terreno agricolo - Sezione tipo 30 cm - Tipo A
- Linea 36 kV - Strada bianca - Sezione tipo 30 cm - Tipo C
- Linea 36 kV - Strada asfaltata - Sezione tipo 30 cm - Tipo D
- Linea 36 kV - Ancoraggio su ponte- Tipo E
- Linea 36 kV - Tecnologia T.O.C. - Tipo F

Posa 36 kV	Lunghezze (m)		Totale
	Interni	Esterni	
Tipo A - 30 cm - Terreno agricolo	630	885	1515
Tipo B - 60 cm - Terreno agricolo	560	-	560
Tipo C - 30 cm - Strada bianca	-	440	440
Tipo D - 30 cm - Strada asfaltata	-	1070	1070
Tipo E - Ancoraggio su ponte	-	Circa 30	Circa 30
Tipo F - T.O.C.	Circa 60	Circa 330	Circa 390

Schema a blocchi

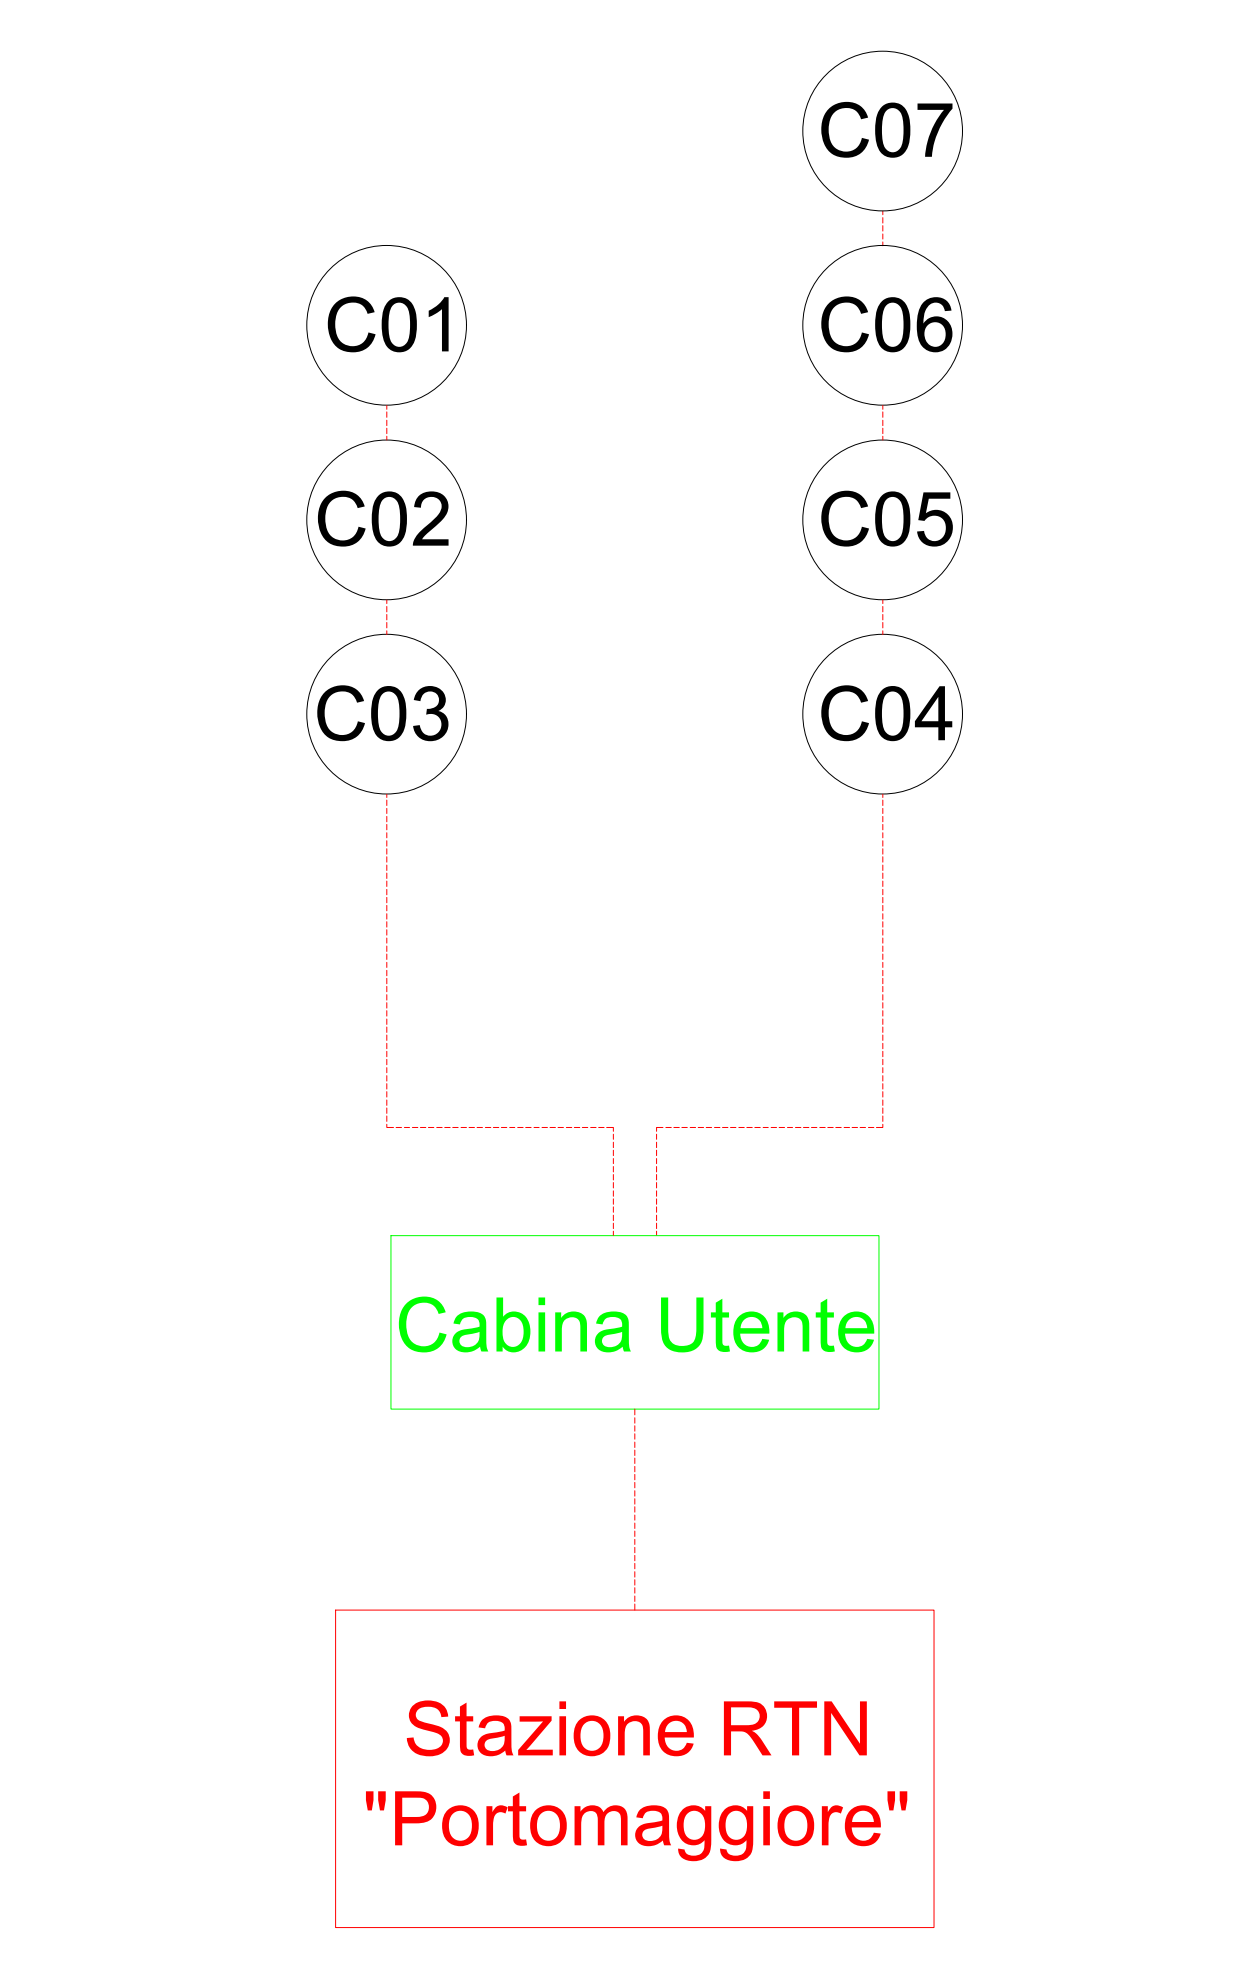

Posa tramite T.O.C. - SCALA 1:10

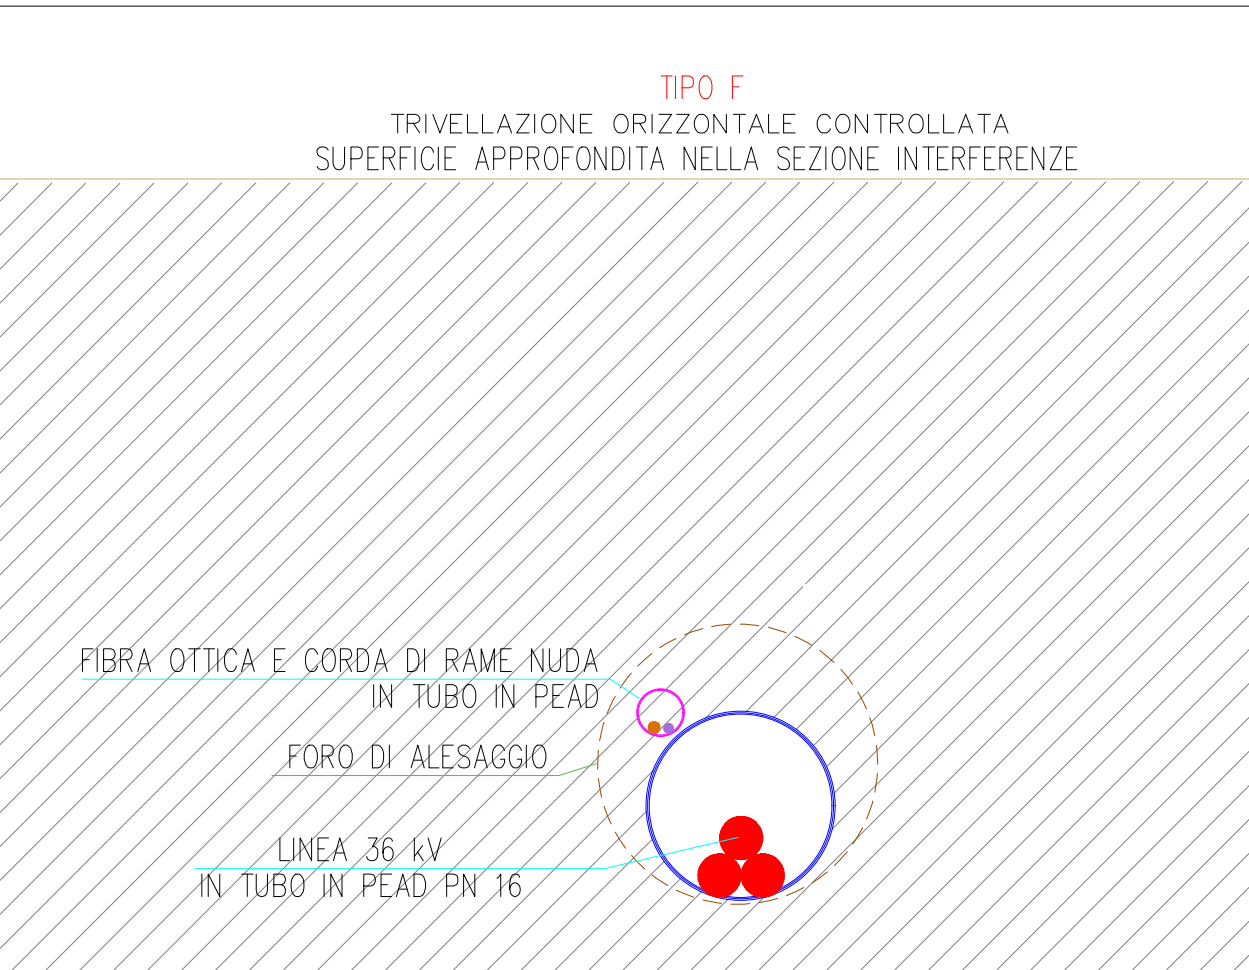

Proprietà

exus
Renewables

Progettista

SCM
INGEGNERIA

PROGETTO DEFINITIVO

Impianto agrivoltaiico avanzato "Bandissolo"
da 24,98 MWp con accumulo elettrochimico
da 12 MW e relative opere connesse ed
infrastrutture indispensabili

Comuni di Argenta e Portomaggiore (FE)

TITOLO ELABORATO

Tracciato Linea 36 kV e tipico posa cavi

CODICE ELABORATO

TAV02_22b_TRACCIATO TIPO
_LINEA36KV

REVISIONI

N.	Data	Descrizione revisione	BY	CHK	APP
00	Nov. 2024	EMISSO PER ITER AUTORIZZATIVO	RG	LD	AB

SCALA

VARIA

Il presente documento è di proprietà del gruppo Exus, e il destinatario dichiara di averlo ricevuto in maniera conforme alle leggi vigenti. Qualsiasi utilizzo, riproduzione o divulgazione del contenuto ritratto senza specifica autorizzazione da parte del gruppo Exus.