




STATO DI FATTO, RILIEVO TOPOGRAFICO ORTOFOTOGRAFICO

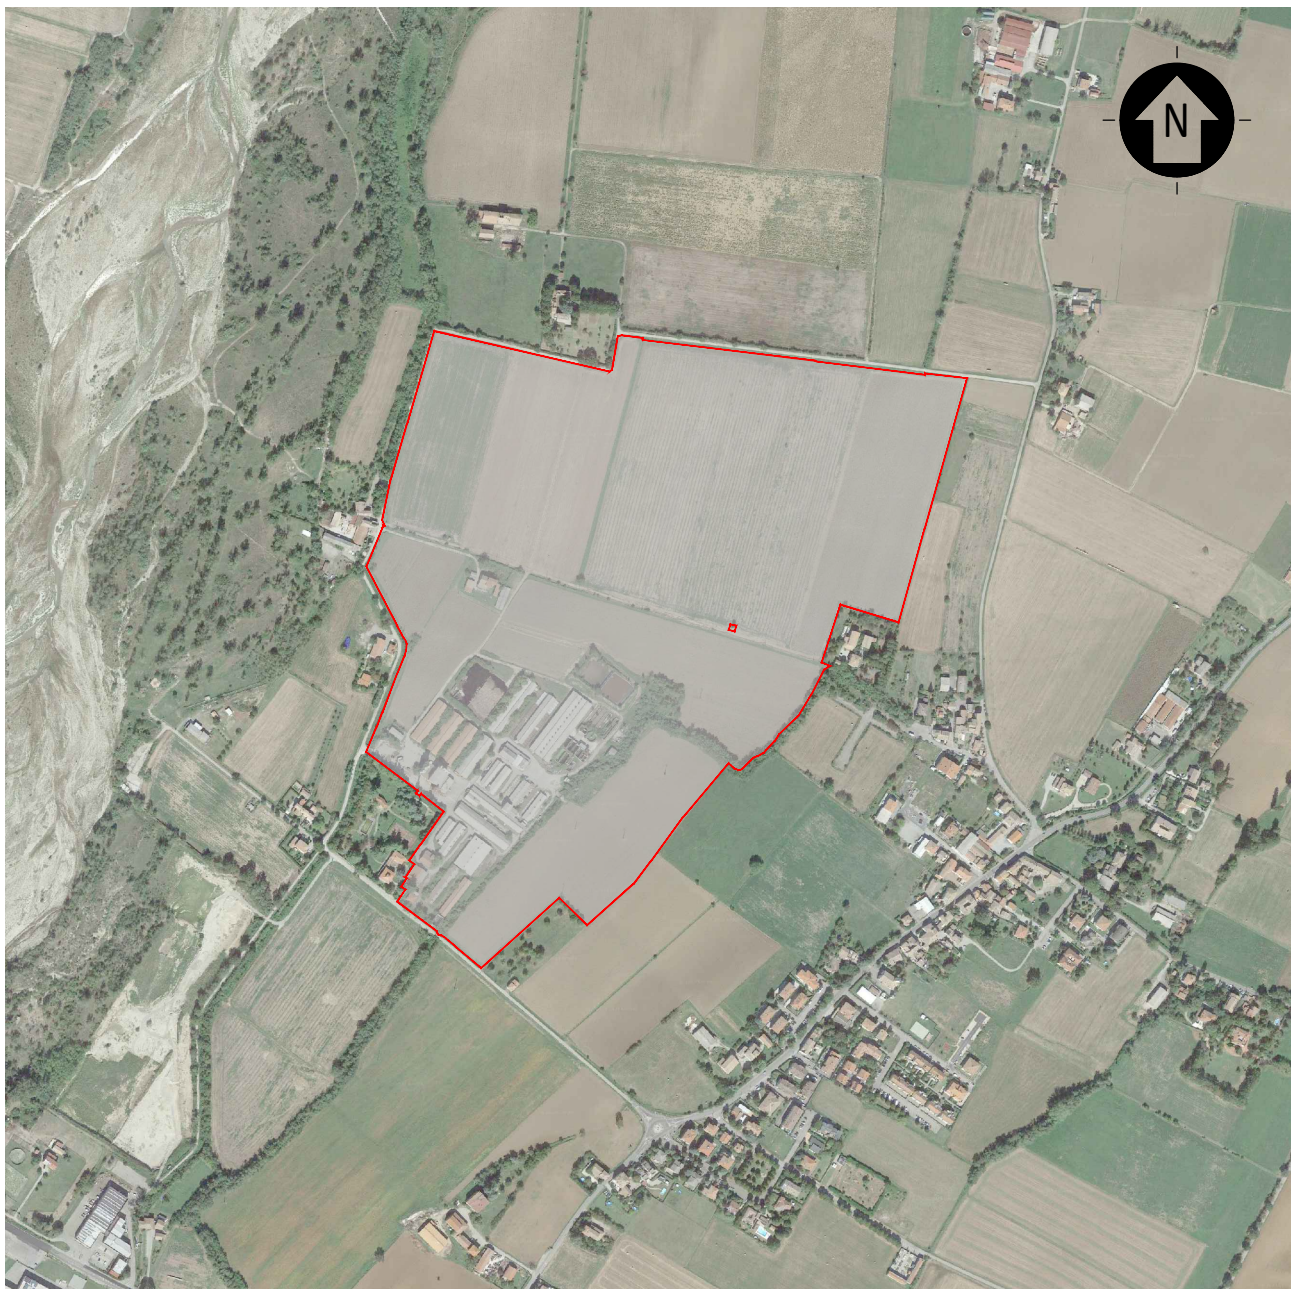

INQUADRAMENTO TERRITORIALE, STRALCIO ORTOFOTOGRAFICO SATELLITARE - SCALA 1:10000

LEGENDA

AREA DI PROPRIETÀ

LEGENDA

AREA DI PROPRIETÀ

RILIEVO TOPOGRAFICO

PUNTO RILEVATO

20.00 CURVE DI LIVELLO PRINCIPALI - EQUIDISTANZA 1 m

19.00 CURVE DI LIVELLO SECONDARIE - EQUIDISTANZA 0.2 m

EDIFICI / FABBRICATI

STRUTTURE - SOSTEGNO LINEA ELETTRICA AEREA BT

STRUTTURE - SOSTEGNO LINEA ELETTRICA AEREA TELEFONICA

RECINZIONE

SEDE STRADALE


ALBERI

VEGETAZIONE

FOSSO PRINCIPALE

FOSSO SECONDARIO

SCALA 1:2000 - 1 cm = 20 m

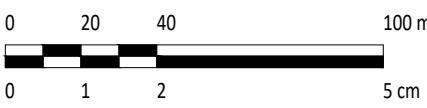

0		SA	SZ	CP	01/2025
REV.	DESCRIZIONE	DISEGNA	CONTROL	APPROV.	DATA

		MontanaSpA Via Carlo Magno, 16 20145 Milano  Milano (sede certificata ISO)   Brescia   Palermo   Cagliari   Roma   Siracusa		Tel. +3902-54118873 Fax +3902-54128601 www.montana.it P.IVA 030000006	
Comittente					
GREEN FROGS PARMA s.r.l.					
Progettisti					
ING. CORRADO PLUCHINO Iscritto all'Ordine degli Ingegneri della Provincia di Milano al n. A27174					
Oggetto					
IMPIANTO AGRIVOLTAICO AVANZATO "PARMA" DI POTENZA NOMINALE 15,81 Mw <sub>p</sub> COMUNI DI MONTECHIARUGOLO E TRAVERSETOLO (PR) PROVVEDIMENTO AUTORIZZATIVO UNICO REGIONALE (PAUR)					
Tavola				N. Tav.	
STATO DI FATTO RILIEVO TOPOGRAFICO				T06	
N. Rif. 3162_6252_PA_PAUR_T06_REV0_STATO DI FATTO				Scala 1:2000	
È VIETATA LA RIPRODUZIONE DI QUESTO DOCUMENTO SENZA PREVENTIVA AUTORIZZAZIONE SCRITTA DELLA MONTANA SPA					