

SEZIONE 2 (TRASVERSALE)
SCALA 1:100

OVEST



EST

PIANO CAMPANA


Dimensions: 5500, 4274, 3118, 4183, 3141, 2891, 2100, 4000, 5500, 4183, 3141, 2891, 2100, 4000, 5500, 4183, 3141, 2891, 2100, 4000.

Angles: 35°, 35°, 35°.


PC

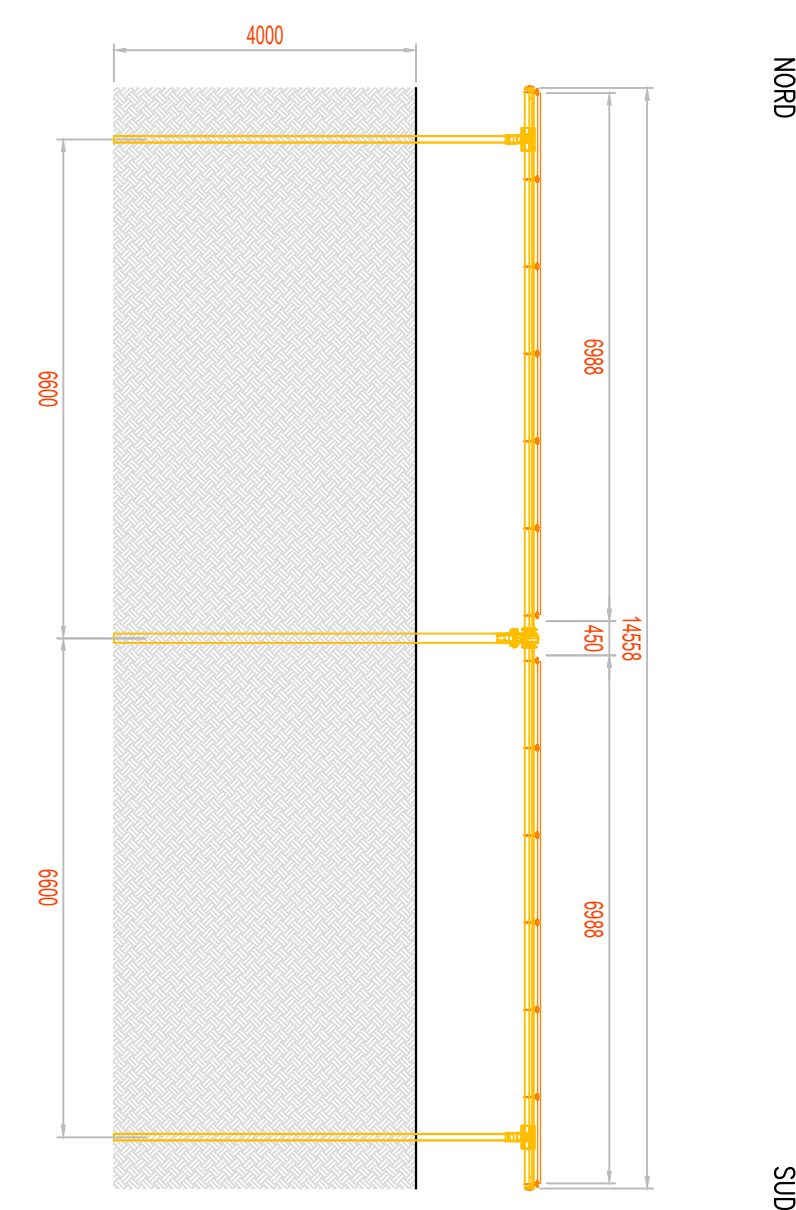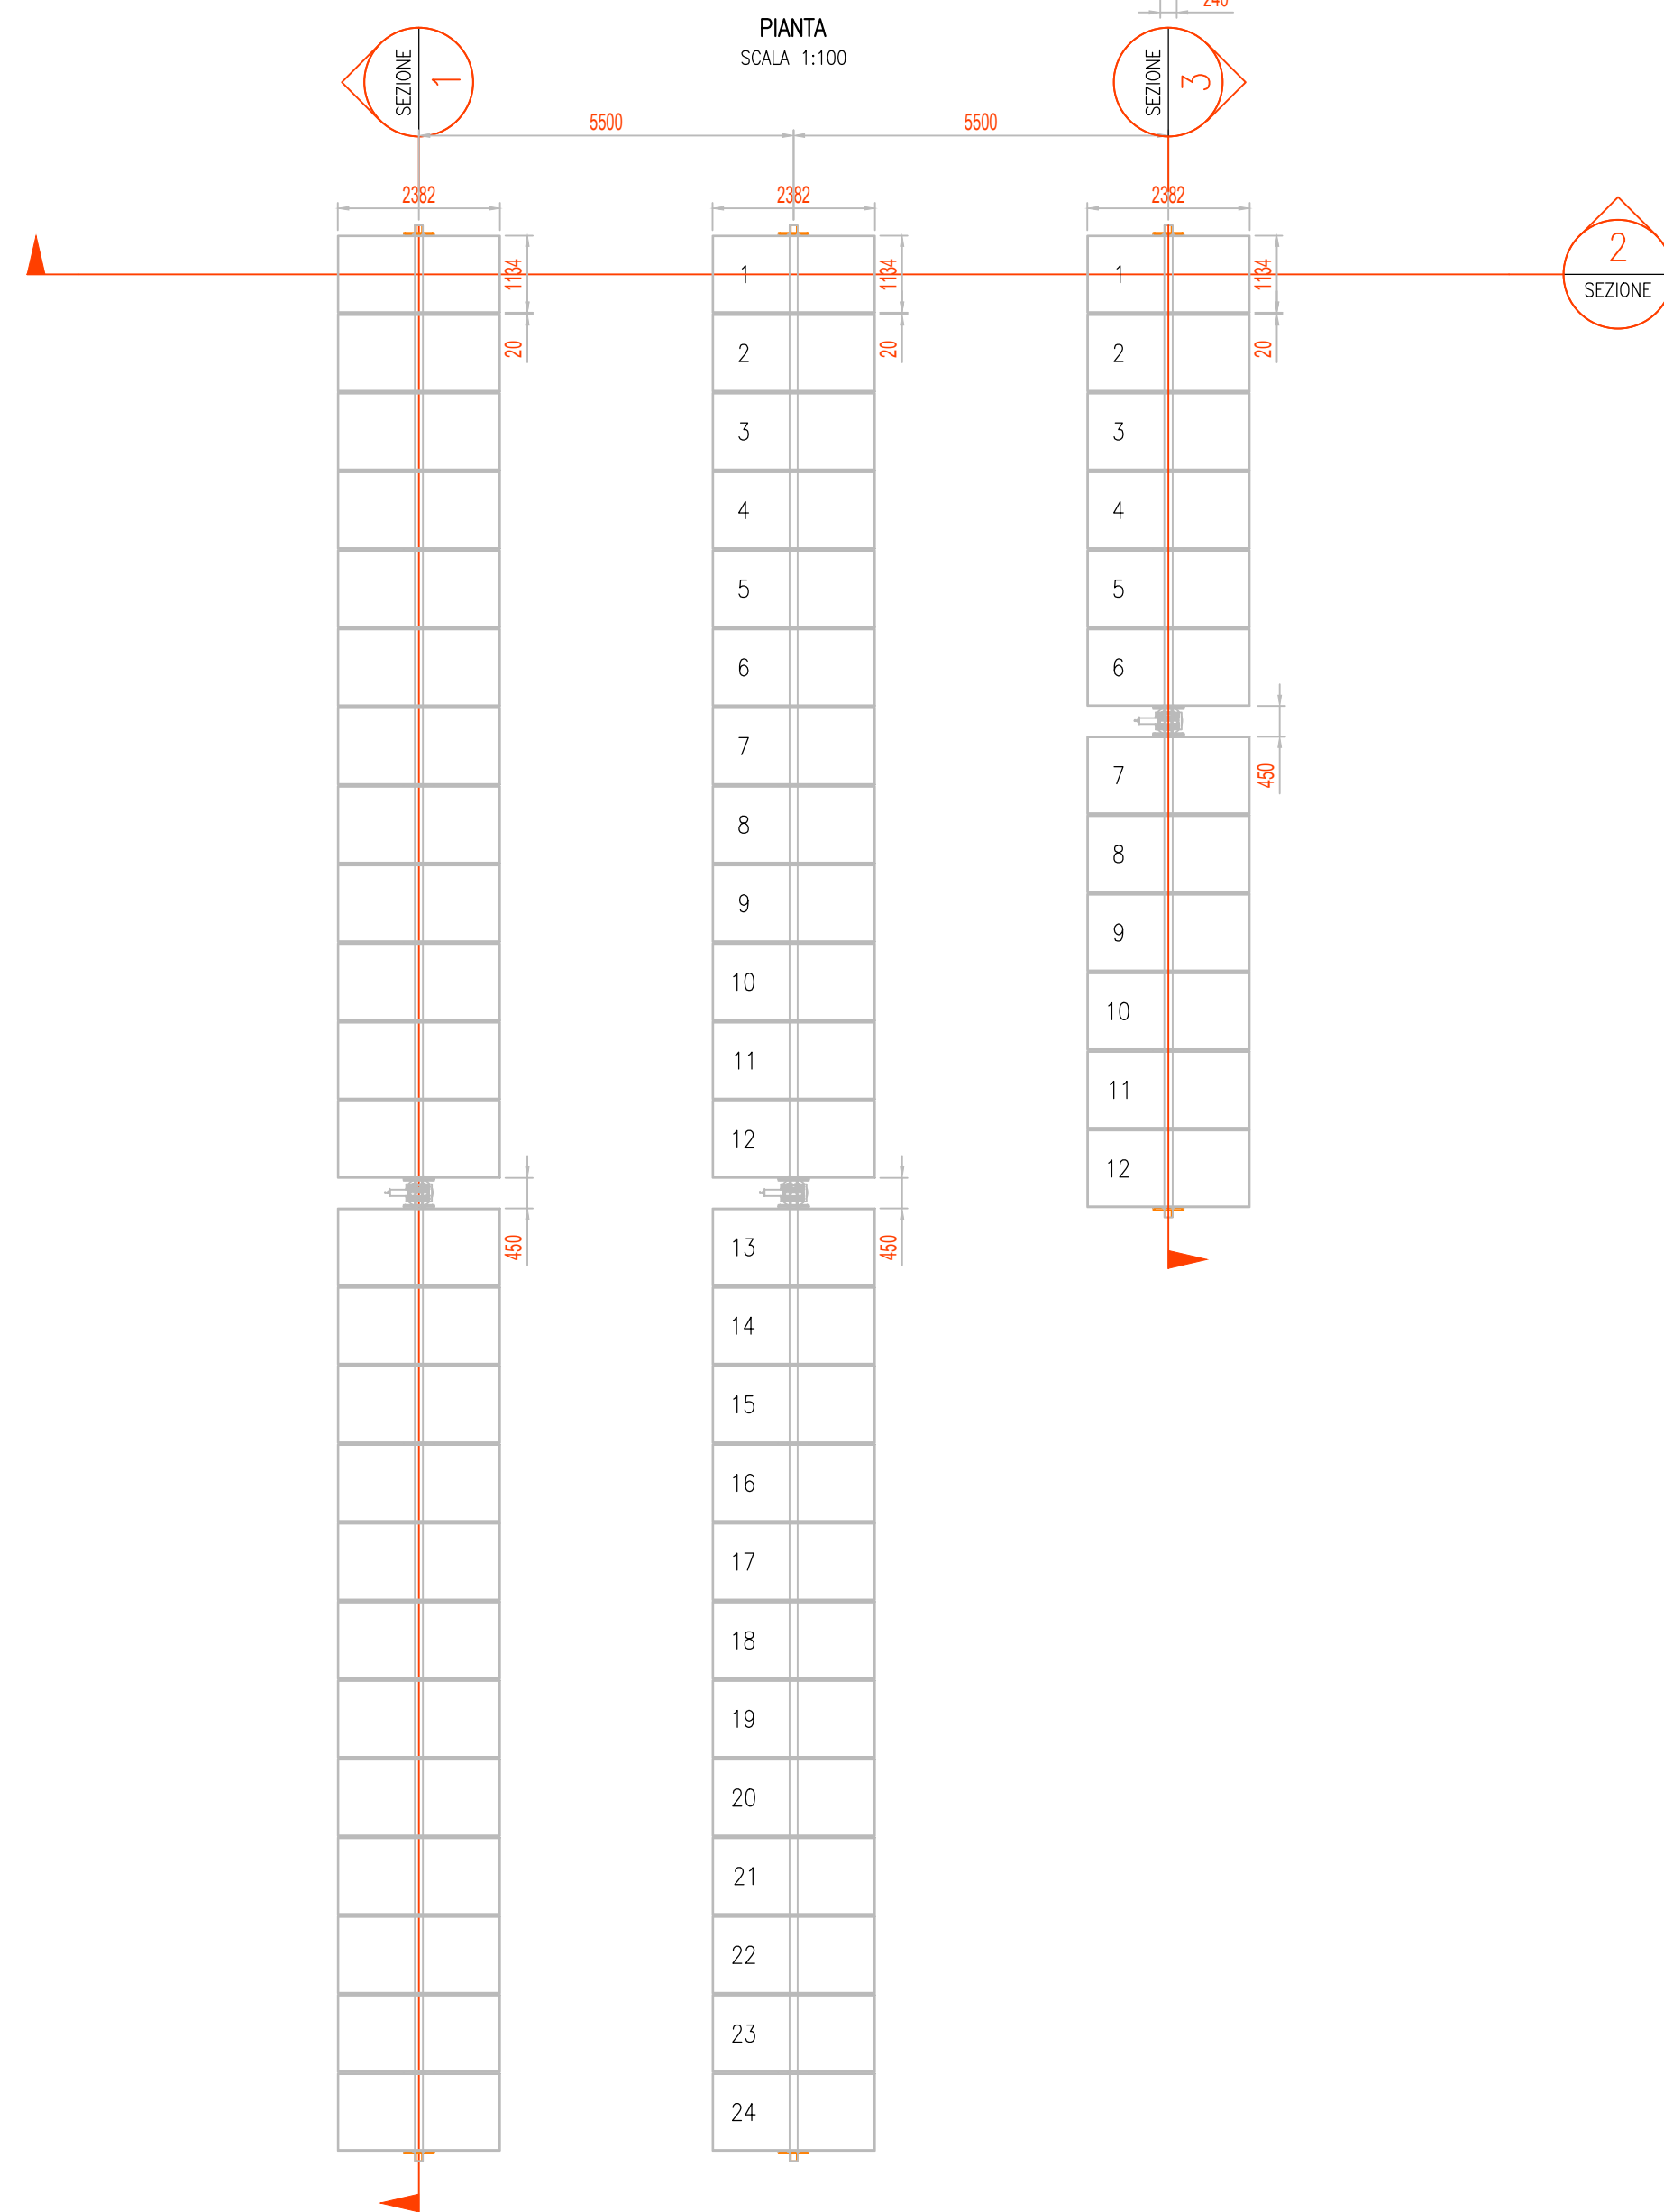

SEZIONE 3 (LONGITUDINALE)
SCALA 1:100

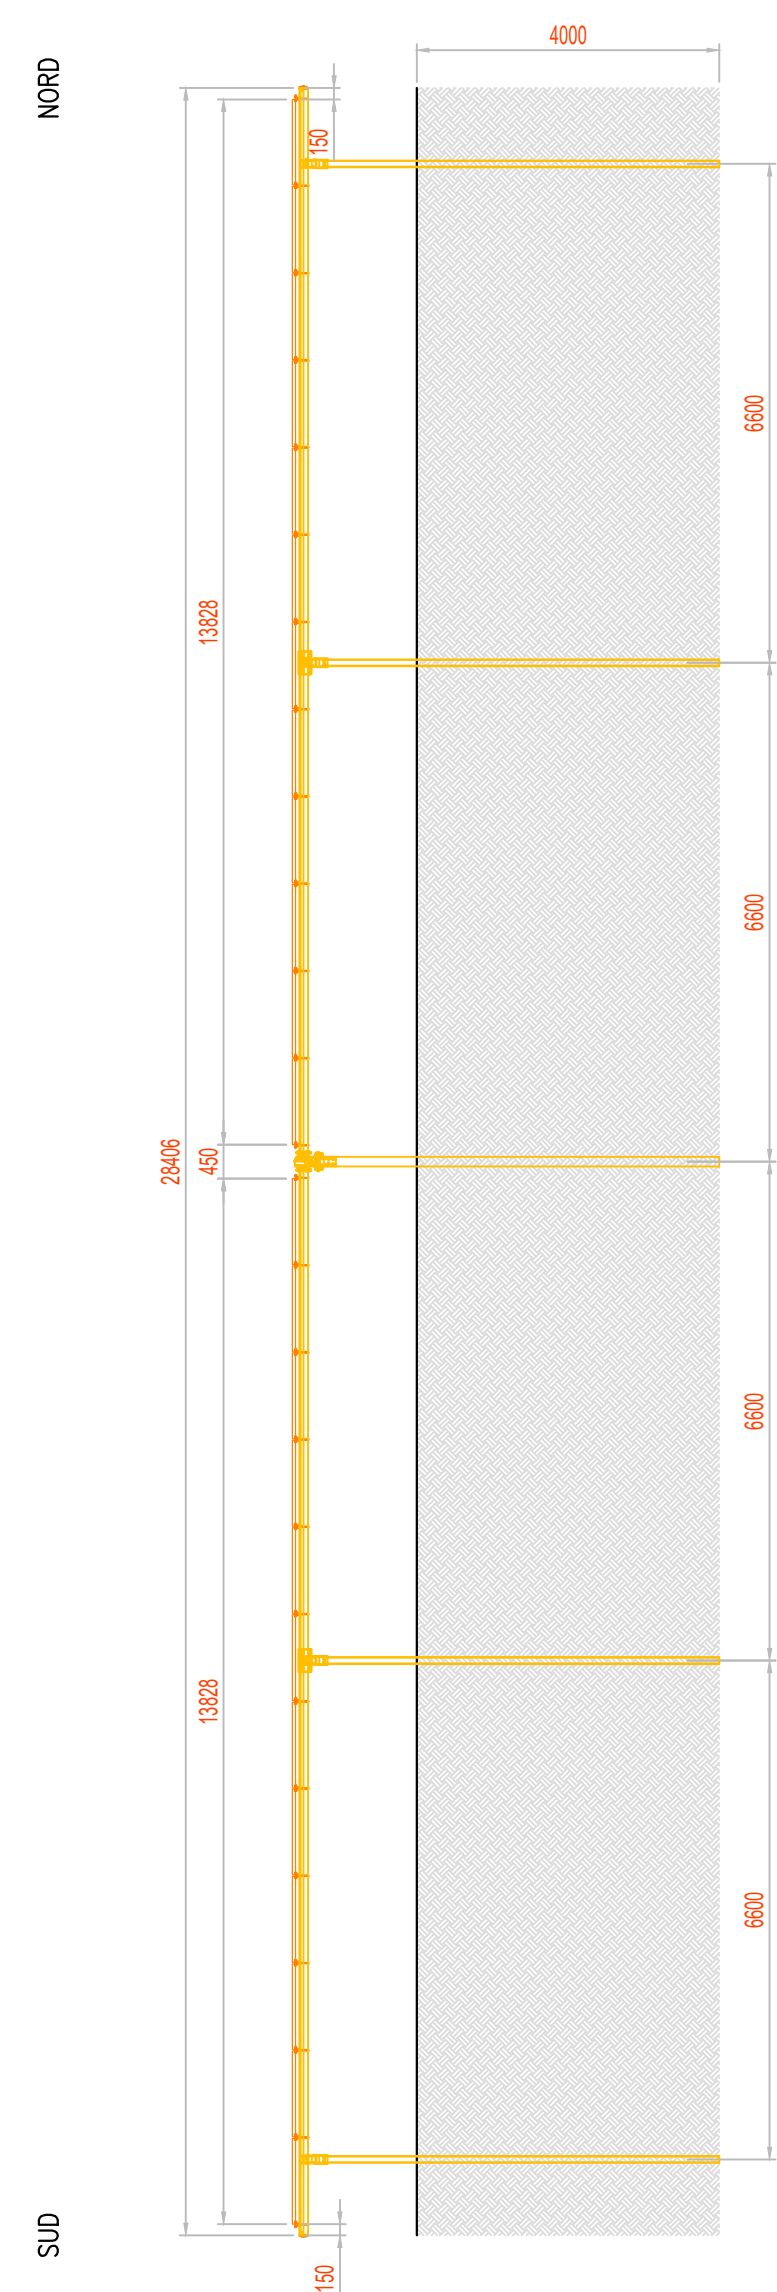

SEZIONE 1 (LONGITUDINALE)
SCALA 1:100

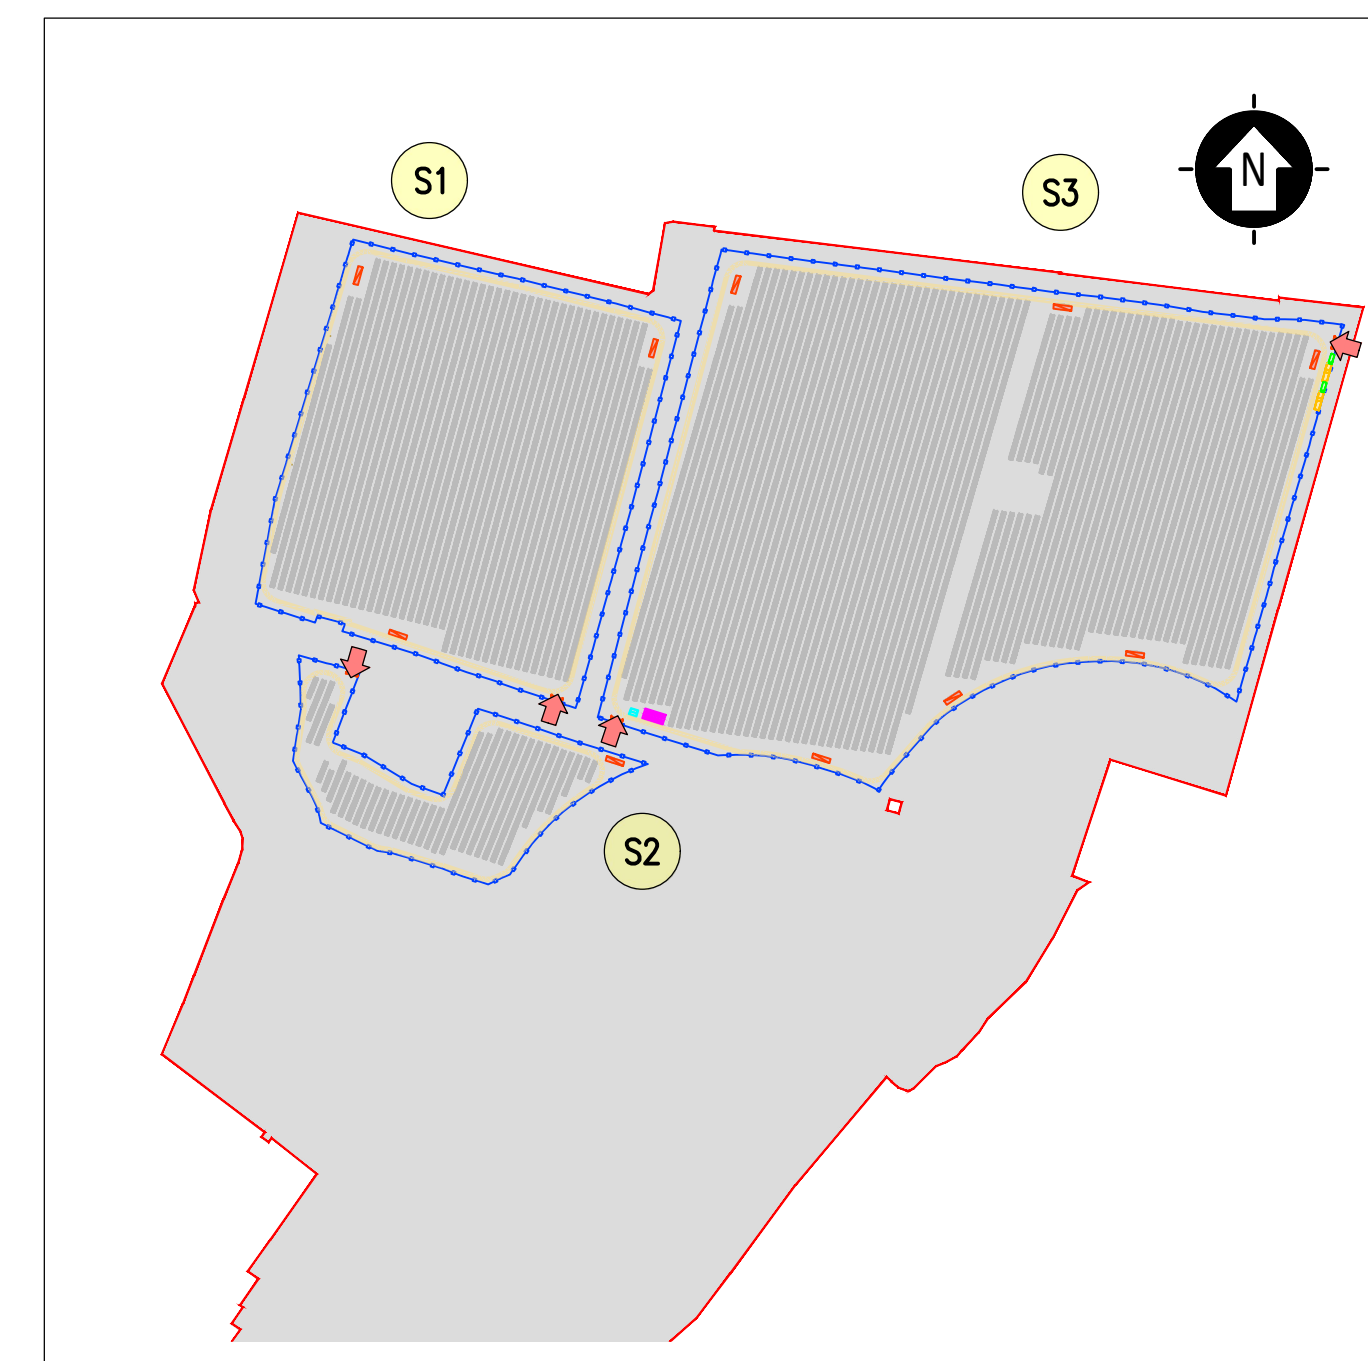






KPLAN



 


SCALA 1:5000 - 1 cm = 50 m



LEGENDA

-  SITO CATASTALE
-  RECINZIONE IN PROGETTO
-  ACCESSO AREA IMPIANTO
-  VIABILITÀ DI PROGETTO
-  TRACKER

CABINATI

-  LOCALE GUARDIANIA E CONTROLLO ACCESSI
-  MAGAZZINO
-  POWER STATION
-  CABINA CONSEGNA
-  CABINA UTENTE

SCALA 1:100 - 1 cm = 1 m



0		SA	SZ	CP	01/2025
REV.	DESCRIZIONE	DISEGN.	CONTROL.	APPROV.	DATA

		<div>Montana SpA Via Carlo Argento 14/A, 6 20133 Milano Milano (sede certificata ISO)</div> <div>Tel +3902 5411817 Fax +3902 5412080 www.montanastart.com Brescia Palermo Cagliari Roma Sinigaglia</div>	
Comitante		P.A. 04/04/2026 Cap. Soc. 030000000	
GREEN FROGS PARMA s.r.l.			
Progetto			
ING. CORRADO PLUCHINO Iscritto all'Ordine degli Ingegneri della Provincia di Milano al n. 427174			
Oggetto			
IMPIANTO AGROVITAICO AVANZATO "PARMA" DI POTENZA NOMINALE 15,81 MWp COMUNI DI MONTECHIARUGOLO E TRAVERSETOLO (PR) PROVEDIMENTO AUTORIZZATIVO UNICO REGIONALE (PAUR)			
Tavola		N. Tav.	
PARTICOLARE STRUTTURE SOSTEGNO MODULI SOLUZIONE STRUTTURE Fisse		T09	
N. Rif.	3162_6252_PA_PAUR_T09_REV0_PARTICOLARE STRUTTURE SOSTEGNO MODULI - TRACKER	Scala 1:100	
E' VIETATA LA RIPRODUZIONE DI QUESTO DOCUMENTO SENZA PREVENTIVA AUTORIZZAZIONE SCRITTA DELLA MONTANA SPA			