





PIANTA
SCALA 1:50

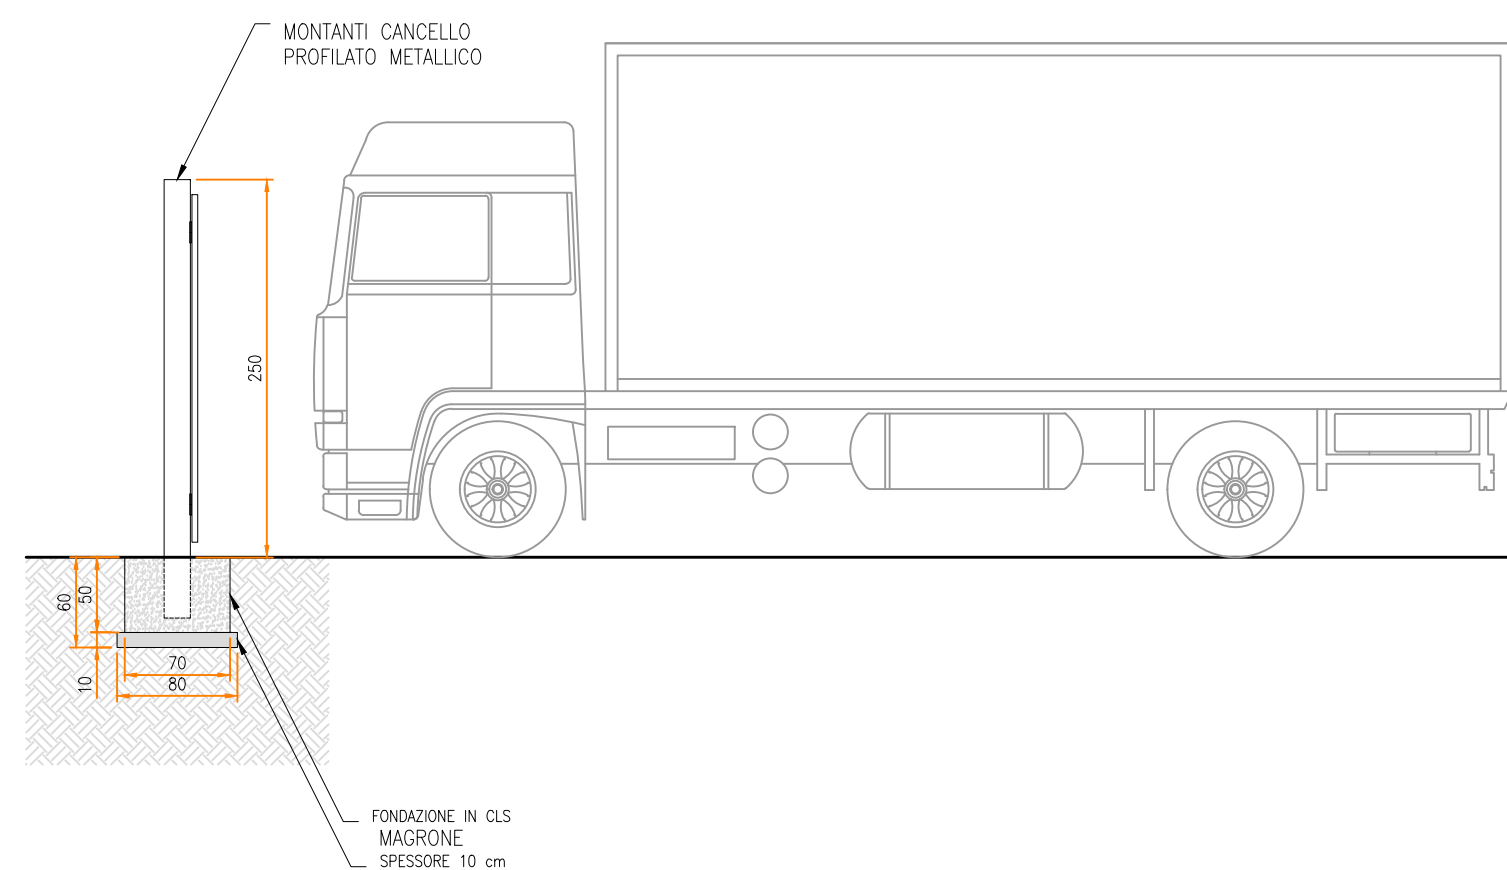



 


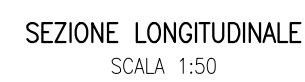

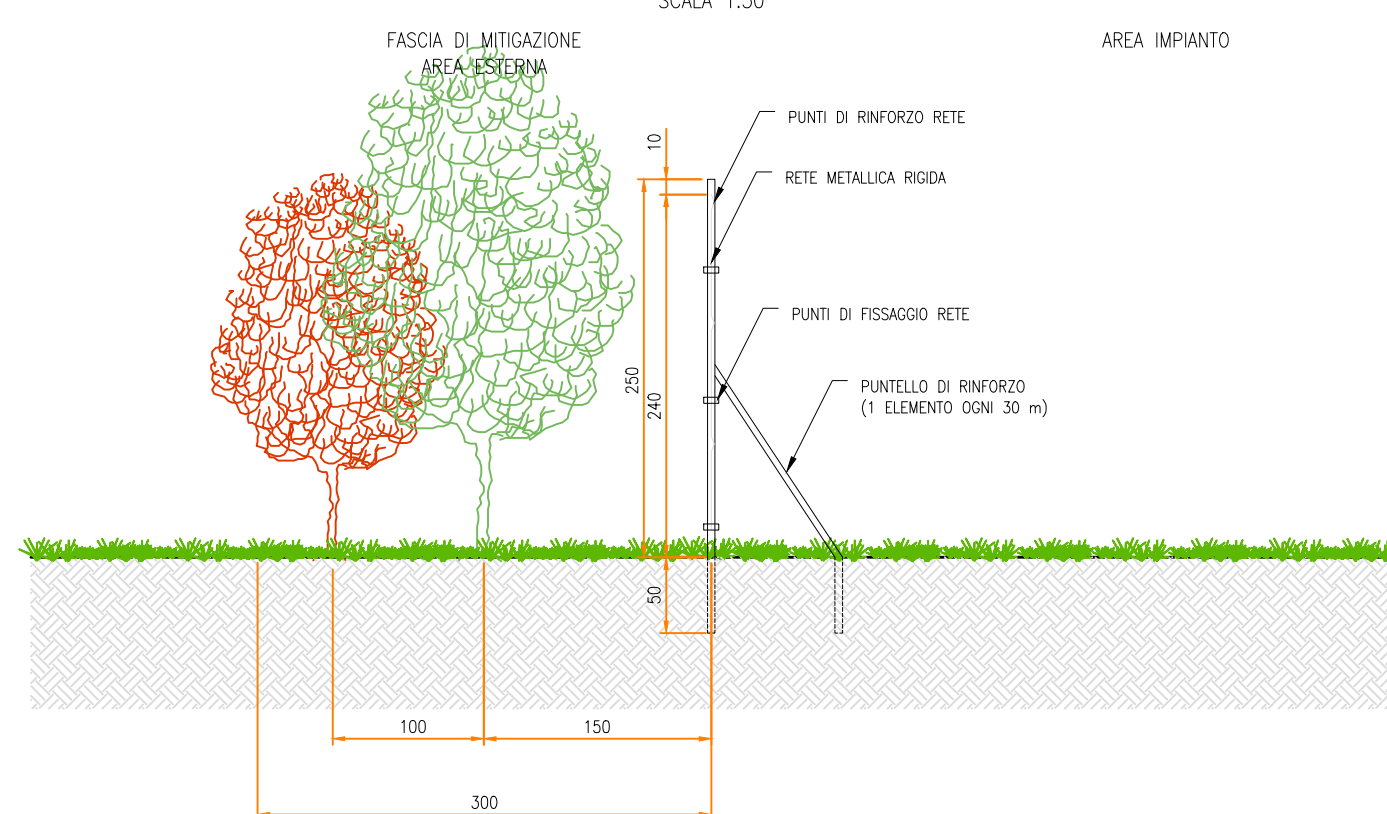

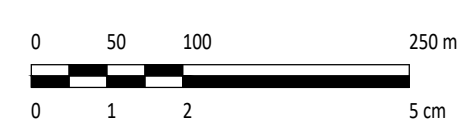
PIANTA
SCALA 1:50


 


SCALA 1:5000 - 1 cm = 50 m



CABINATI

- | | | | |
|---|------------------------|---|---------------------------------------|
|  | SITO CATASTALE |  | LOCALE GUARDIANIA E CONTROLLO ACCESSI |
|  | RECINZIONE IN PROGETTO |  | MAGAZZINO |
|  | ACCESSO AREA IMPIANTO |  | POWER STATION |
|  | VIABILITÀ DI PROGETTO |  | CABINA CONSEGNA |
|  | TRACKER |  | CABINA UTENTE |

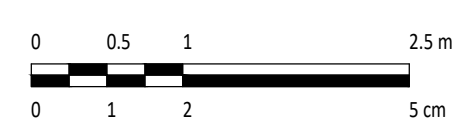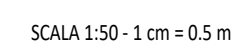

0		SA	SZ	CP	01/2025
REV.	DESCRIZIONE	DISEGN.	CONTROL.	APPROV.	DATA

		Montana SpA Via Carlo Magno 14, 20146 Milano Tel. +3902.54118173 Fax +3902.54120880 www.montanaspasrl.com		P. IVA 0246270156 Cap. Soc. 600.000,00	
		Milano[sede.ufficiata@52] Brescia Palermo Caprioli Roma Stacusa			
Committente					
<h2>GREEN FROGS PARMA s.r.l.</h2>					
Progetto:					
ING. CORRADO PLUCHINO Iscritto all'Ordine degli ingegneri della Provincia di Milano al n. A27174					
Oggetto:					
<h3>IMPIANTO AGRIVOLTAICO AVANZATO "PARMA" di POTENZA NOMINALE 15,81 MWp COMUNI DI MONTECIARUGOLO e TRAVERSETOLO (PR) PROVVEDIMENTO AUTORIZZATIVO UNICO REGIONALE (PAUR)</h3>					
Tarifa:					N. Tav.
PARTICOLARI STRADE, ACCESSI e RECINZIONE					<h1>T10</h1>
Nr. Rif. 3162_6252_PA_PAUR_T10_REV0_PARTICOLARE ACCESSI e RECINZIONE					Scala 1:50
È VIETATA LA RIPRODUZIONE DI QUESTO DOCUMENTO SENZA PREVENTIVA AUTORIZZAZIONE SCRITTA DELLA MONTANA SPA					