




**PLANIMETRIA  
ALLESTIMENTO ELETTRICO**

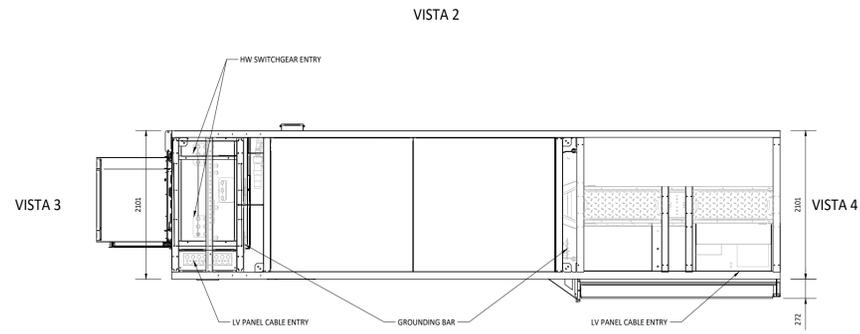

**PIANTA**


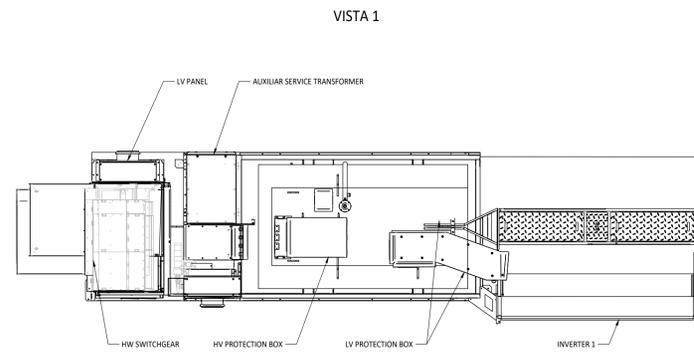


**VISTA DALL' ALTO**

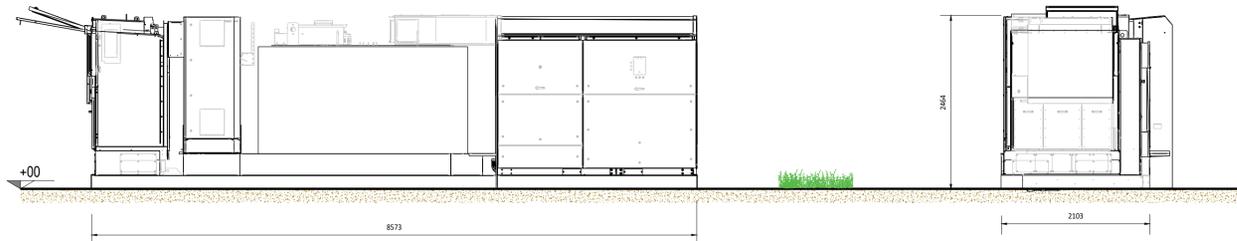

**VISTA 1**

**VISTA 4**

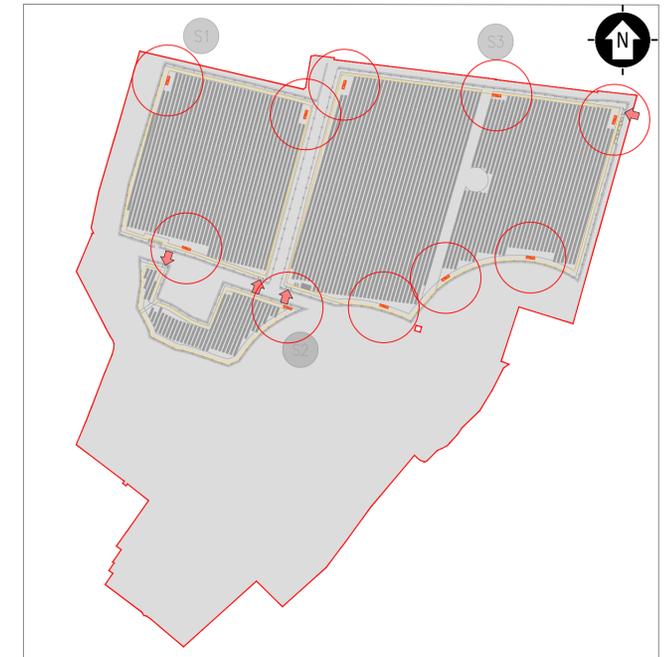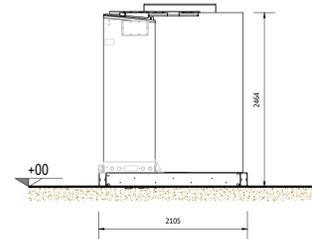

SCALA 1:5000 - 1 cm = 50 m

**LEGENDA**

- SITO CATASTALE
- ACCESSO AREA IMPIANTO
- VIABILITÀ DI PROGETTO
- TRACKER

**CABINATI**

- POWER STATION

SCALA 1:50 - 1 cm = 0.5 m

0		MP	SC	CP	01/2025
REV.	DESCRIZIONE	DESIGN	CONTROL	APPROV.	DATA

		Montana SpA Via Carlo Farini 16 20151 Milano Milano (sede certificata ISO)   Brescia   Palermo   Cagliari   Roma   Siracusa	Tel. +39 02 54118773 Fax +39 02 54228910 www.montanaenergy.com	PARMANOVATEC Cap. Soc. 60.000.000 €
Committente <p style="text-align: center;"><b>GREEN FROGS PARMA s.r.l.</b></p>				
Progettisti ING. CORRADO PULICHINO Iscritto all'Ordine degli Ingegneri della Provincia di Milano al n. A27174				
Oggetto IMPIANTO AGRIVOLTAICO AVANZATO "PARMA" DI POTENZA NOMINALE 15,81 MWp COMUNI DI MONTECHIARUGOLO E TRAVERSETOLO (PR) PROVVEDIMENTO AUTORIZZATIVO UNICO REGIONALE (PAUR)				
Tavola <p style="text-align: center;"><b>POWER STATION</b></p>				N. Tav. <p style="text-align: center;"><b>T14.3</b></p>
Nr. Rif. 3162_6252_PA_PAUR_T14.3_REVO_CABINE ELETTRICHE - POWER STATION				Scala 1:50
È VIETATA LA RIPRODUZIONE DI QUESTO DOCUMENTO SENZA PREVENTIVA AUTORIZZAZIONE SCRITTA DELLA MONTANA SPA				